


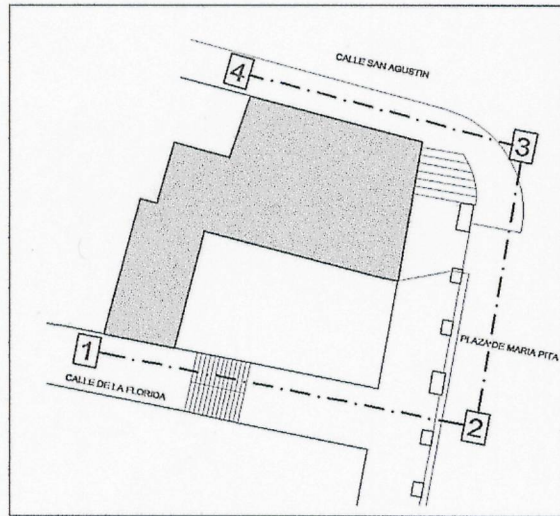


CALLE SAN AGUSTIN


3-----4

PLAZA DE MARIA PITA

2-----3

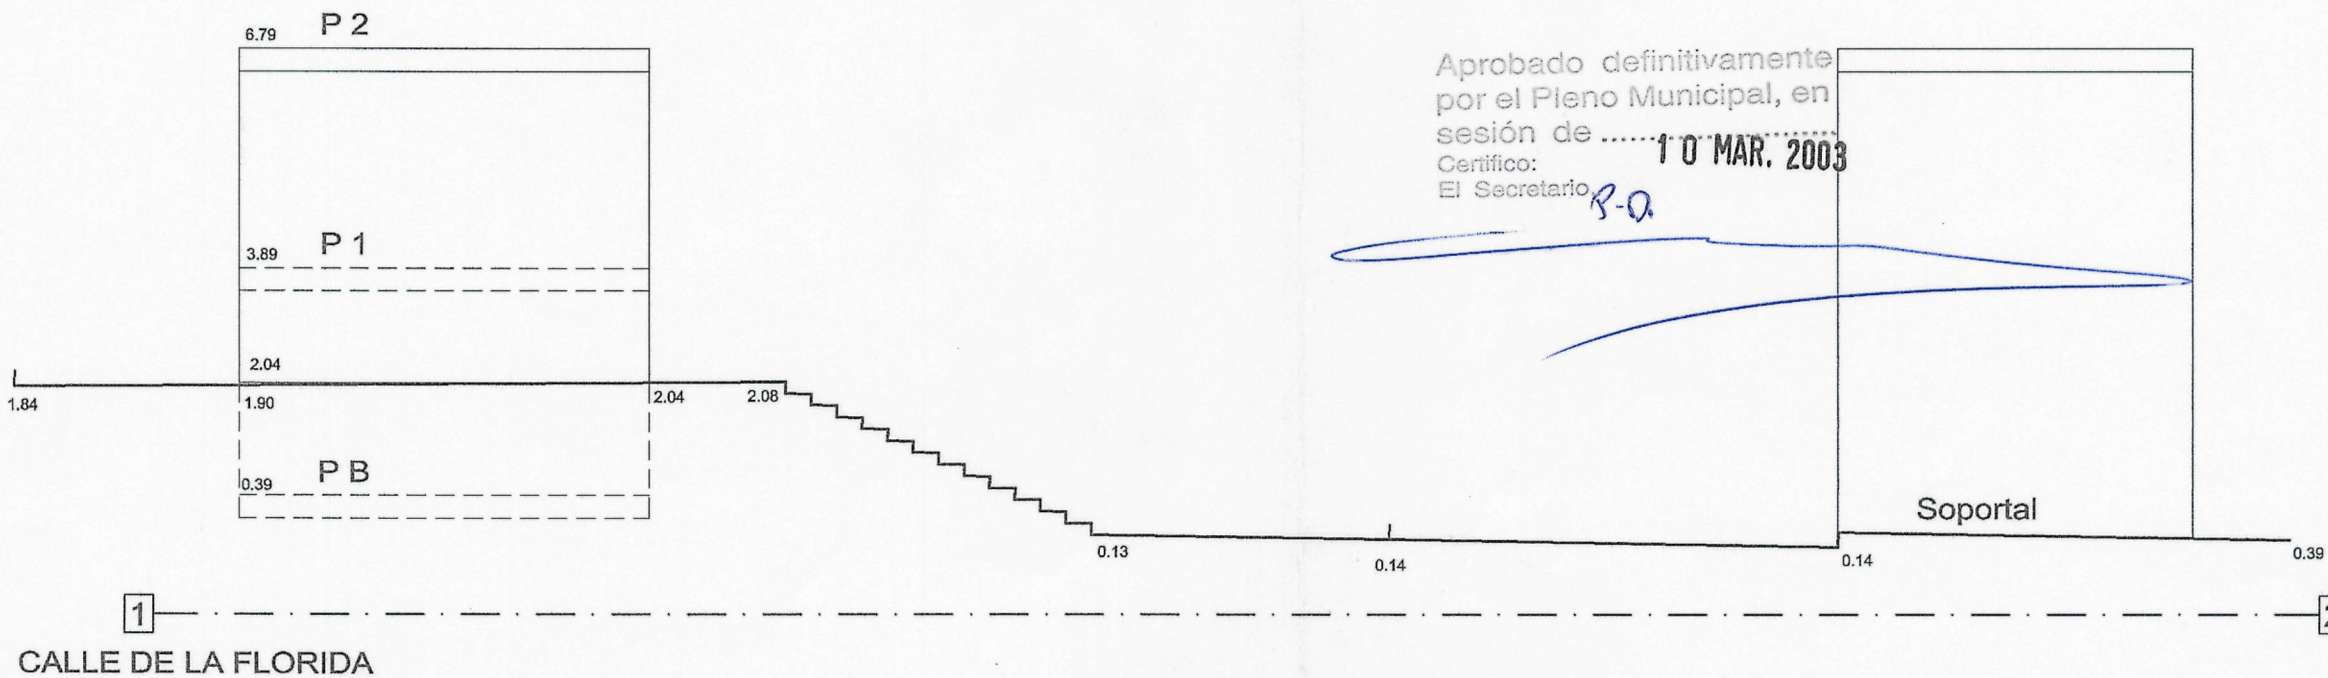


CALLE DE LA FLORIDA

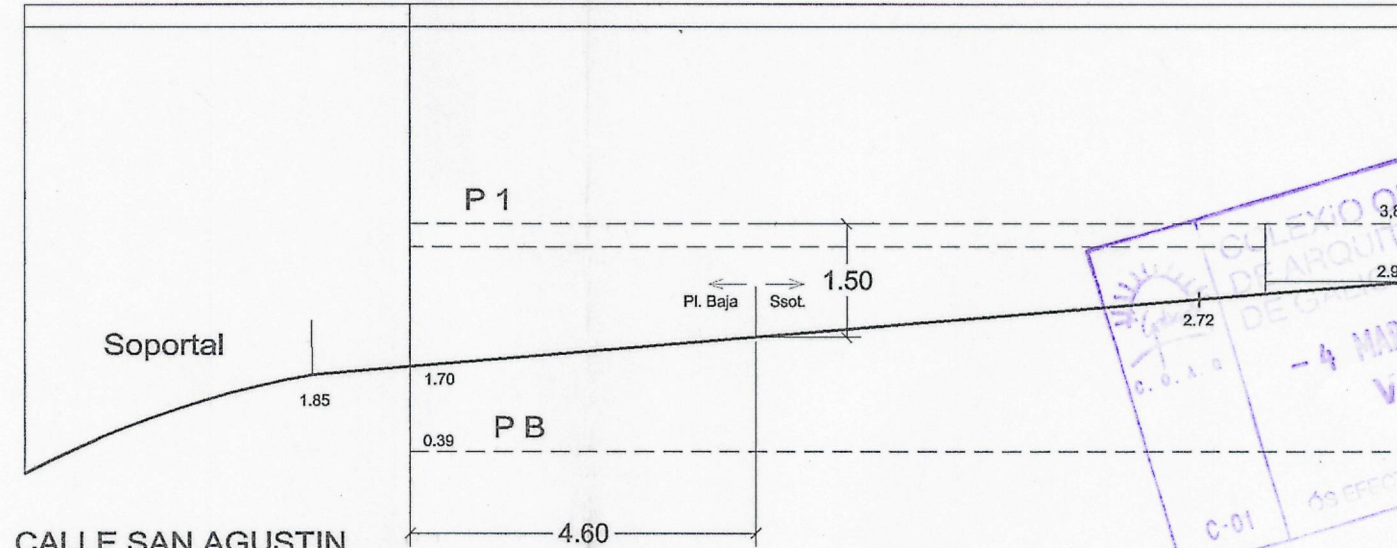

3-----4

2-----3

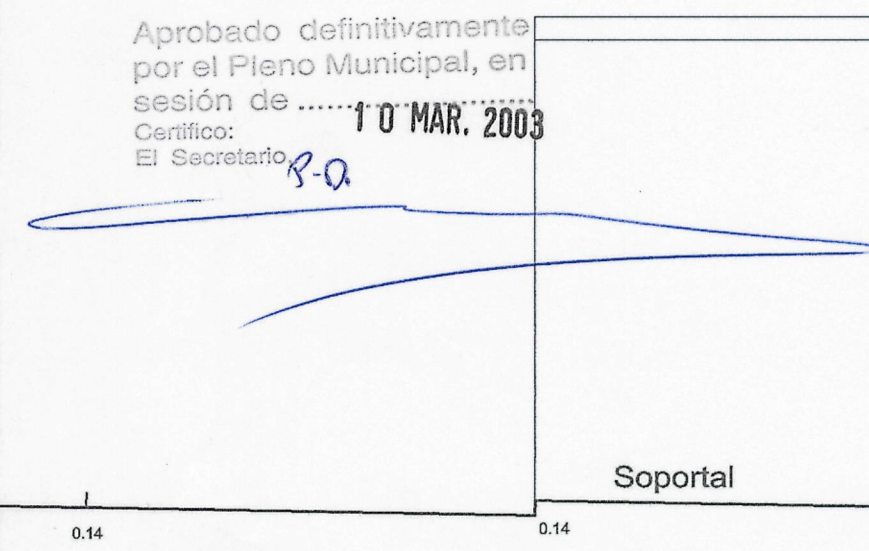

Aprobado definitivamente
por el Pleno Municipal, en
sesión de 10 MAR. 2003
Certifico:
El Secretario *R-O*



ESTUDIO de DETALLE

ORDENACION de VOLUMENES y ESTABLECIMIENTO de ALINEACIONES

SITUACION Plaza de María Pita y C/ San Agustín. Ayto. de La Coruña.
PROPIEDAD NOSTRUS INICIATIVAS FAMILIARES S.L.

JOSE RAMON DIAZ BARBEITO
ARQUITECTO



ARQUITECTOS
AVDA. DE ARTEJO, 19
E-28014 MADRID
T.FNO. 981 27 03 14
FAX 981 25 24 98
E-MAIL: dbarbeito@la-coruna.es

FECHA NOVIEMBRE 2.002

EXYTE 455 / 01

ESCALA E 1/100
NUMERO ED-05

PLANO RASANTES
VAR ED-05.DWG
MOD DIB CARLOS

EL PRESENTE DOCUMENTO ES COPIA DE SU ORIGINAL DEL QUE ES AUTOR EL ARQUITECTO. JOSE RAMON DIAZ BARBEITO. SU UTILIZACIÓN TOTAL O PARCIAL, ASÍ COMO CUALQUIER REPRODUCCIÓN O CESIÓN A TERCEROS, REQUERIRÁ LA PREVIA AUTORIZACIÓN EXPRESA DE SU AUTOR QUEBANDO EN TODO CASO PROHIBIDA CUALQUIER MODIFICACIÓN UNILATERAL DEL MISMO.