



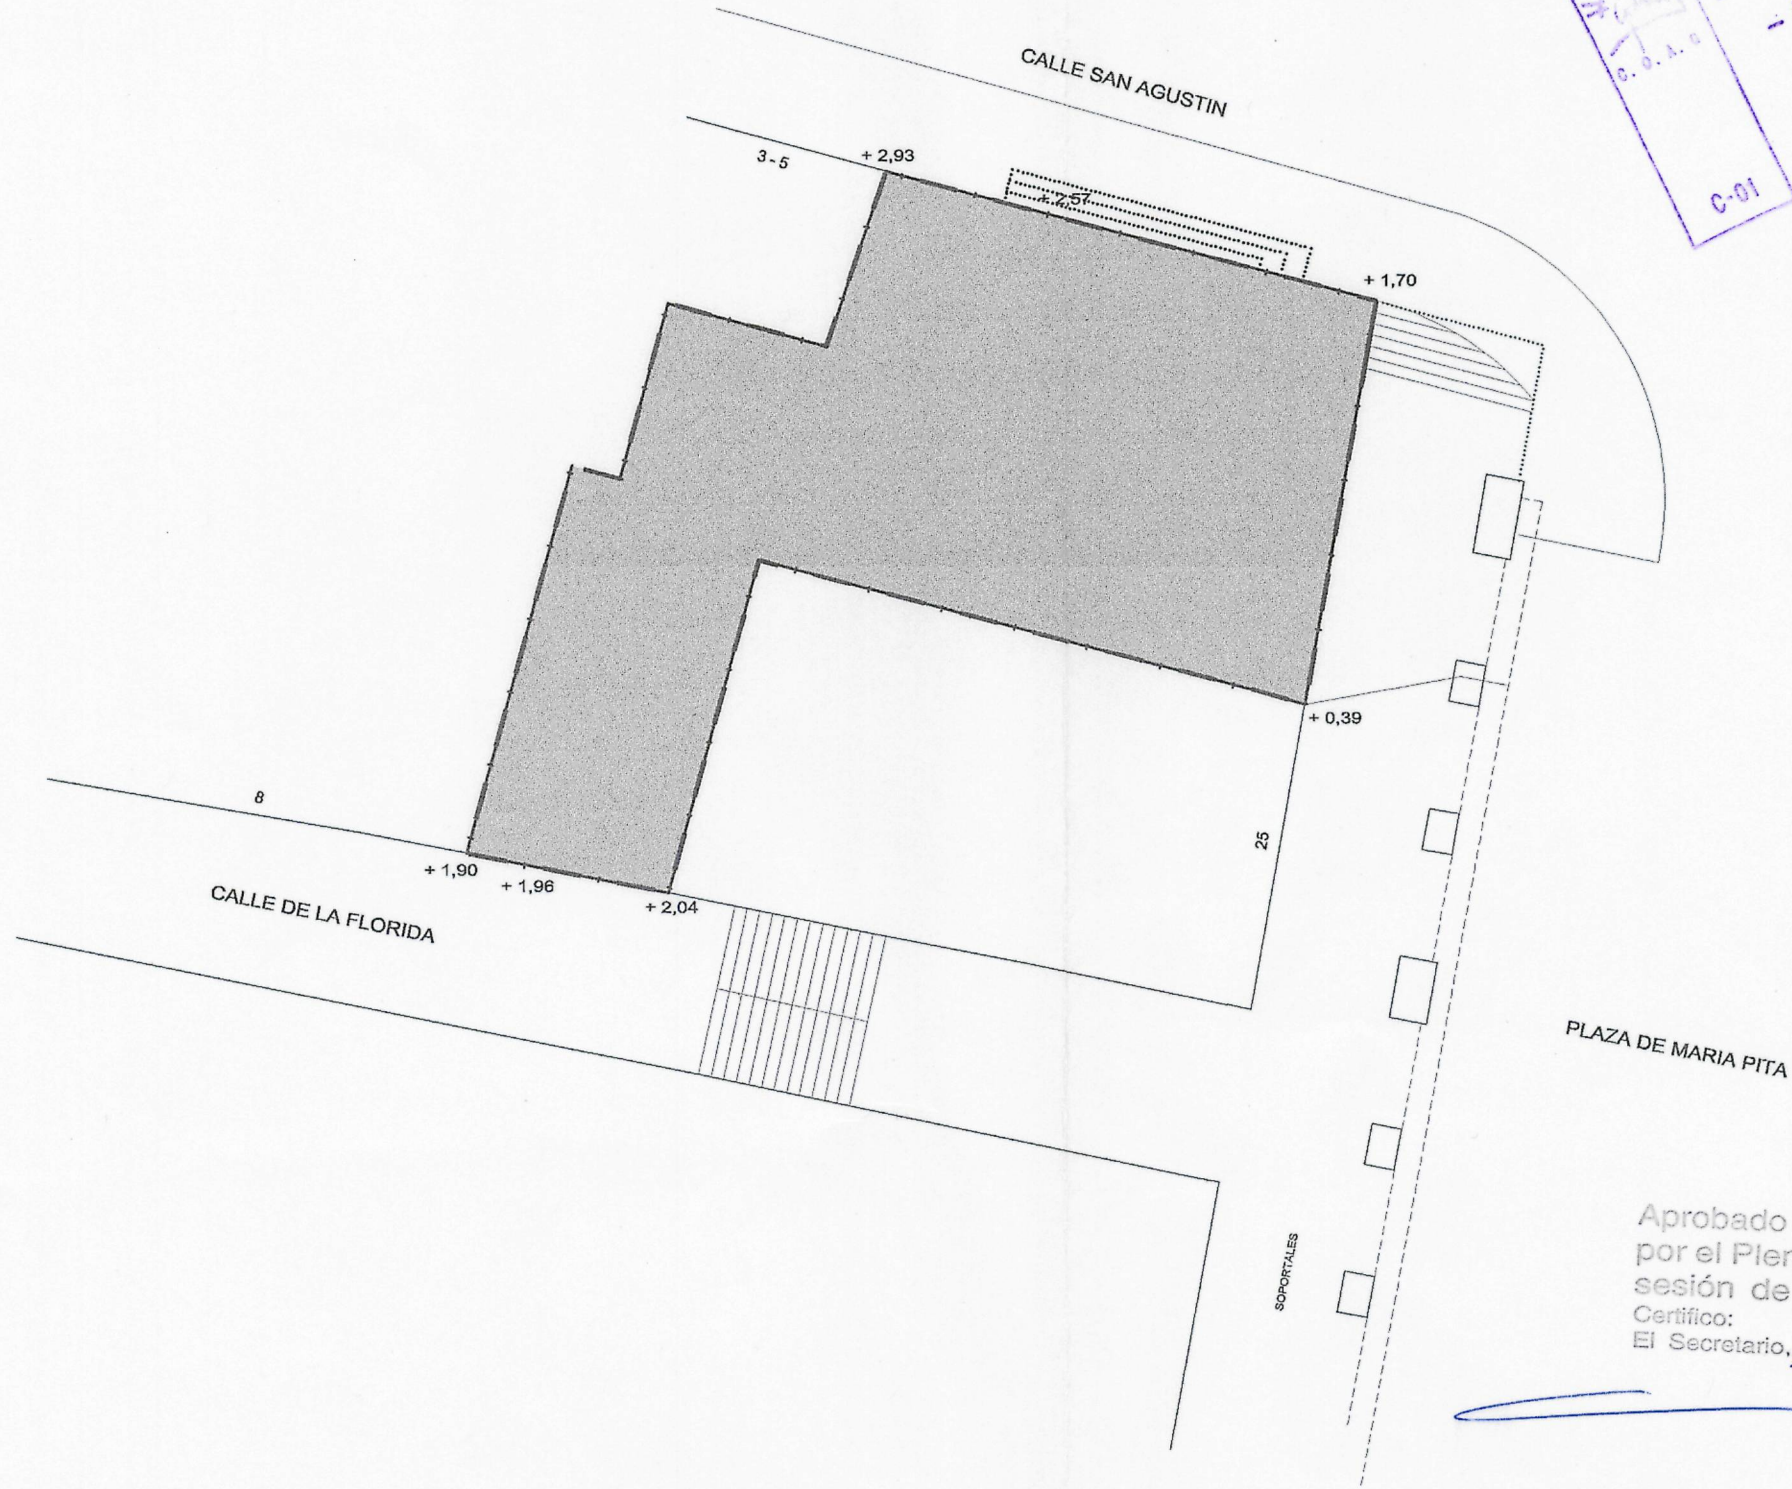

OCUPACION MAXIMA PLANTA BAJA Y PRIMERA : 230,85 m.²

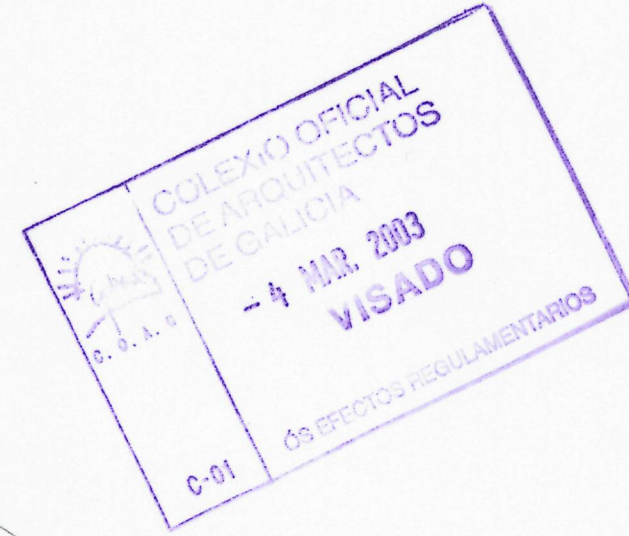

Aprobado definitivamente
por el Pleno Municipal, en
sesión de 10 MAR. 2003
Certifico:
El Secretario, *[Signature]*



ESTUDIO de DETALLE

ORDENACION de VOLUMENES y ESTABLECIMIENTO de ALINEACIONES



ARQUITECTOS
AVDA. DE ARTEIXO, 10
E-mail: dga@artex.com

15004 LA CORUÑA
TFNO. 981 27 08 14
Fax 981 25 24 99

SITUACION Plaza de María Pita y C/ San Agustín. Ayto. de La Coruña.
PROPIEDAD NOSTRUS INICIATIVAS FAMILIARES S.L.

JOSE RAMON DIAZ BARBEITO
ARQUITECTO

[Signature]

FECHA	ESCALA	NUMERO
NOVIEMBRE 2.002	E 1/200	ED-06
EXPT	455 / 01	

PLANO	OCUPACION MAXIMA PLANTA BAJA Y PRIMERA	
VAR	MOD	
CAD	ED-06.DWG	DIB CARLOS

*EL PRESENTE DOCUMENTO ES COPIA DE SU ORIGINAL DEL QUE ES AUTOR EL ARQUITECTO JOSE RAMON DIAZ BARBEITO. SU UTILIZACIÓN TOTAL O PARCIAL, ASÍ COMO CUALQUIER REPRODUCCIÓN O COPIA A TERCEROS, REQUERIRÁ LA PREVIÁ AUTORIZACIÓN EXPRESA DE SU AUTOR QUE QUEDARÁ EN TODO CASO PROHIBIDA. CUALQUIER MODIFICACIÓN UNILATERAL DEL MISMO.