


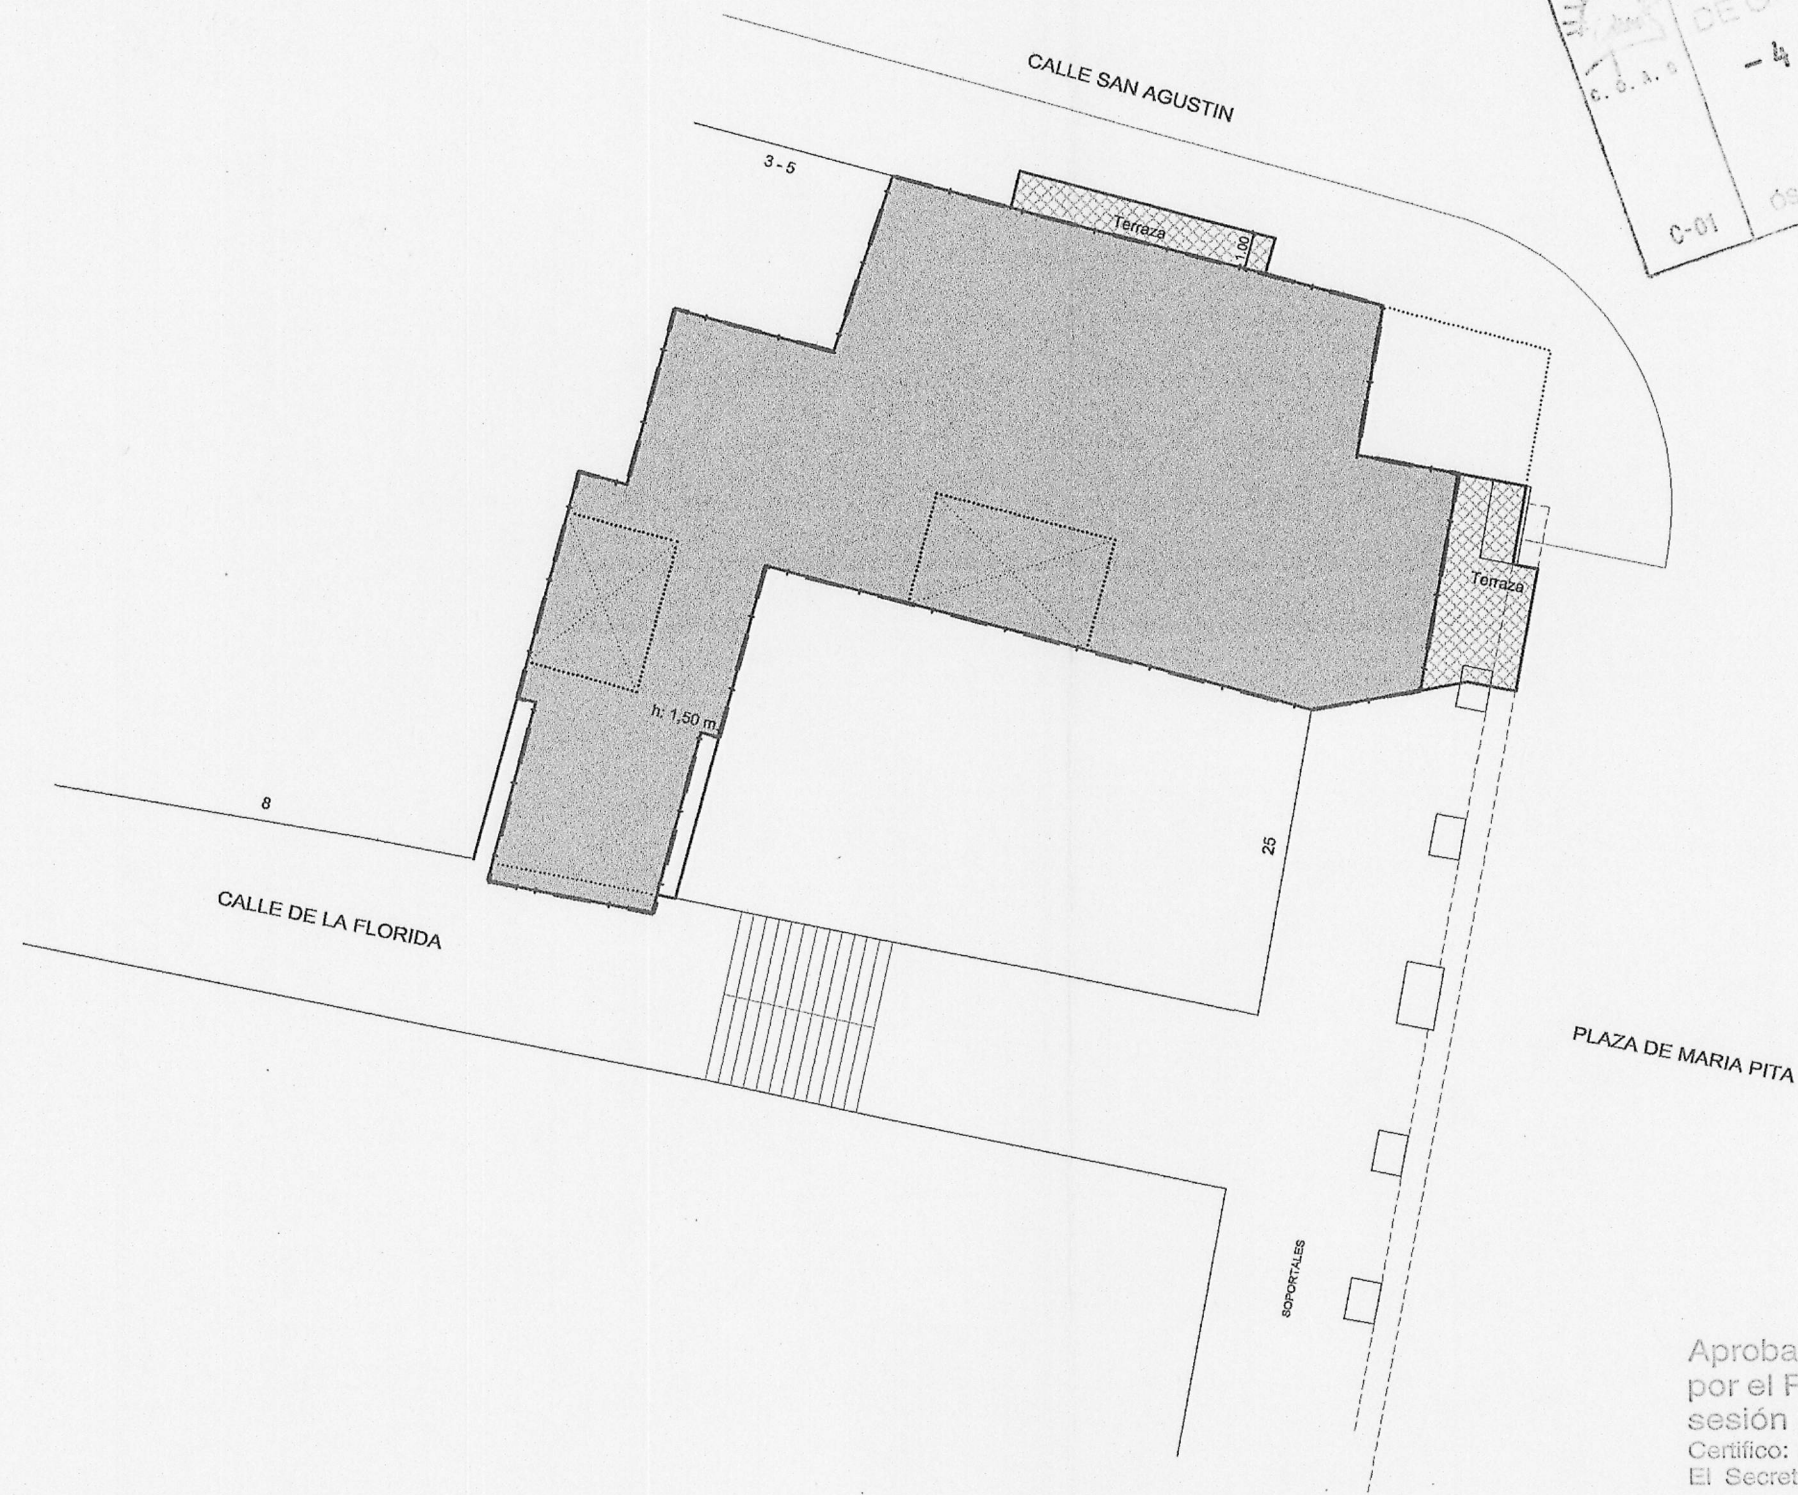


OCUPACION MAXIMA PLANTA QUINTA: 246,19 m²

La dimensión y situación de los patios es de caracter orientativo, no computando dentro del cálculo de la ocupación máxima.



Aprobado definitivamente
por el Pleno Municipal en
sesión de **10 MAR. 2003**
Certifico:
El Secretario, *RD.*

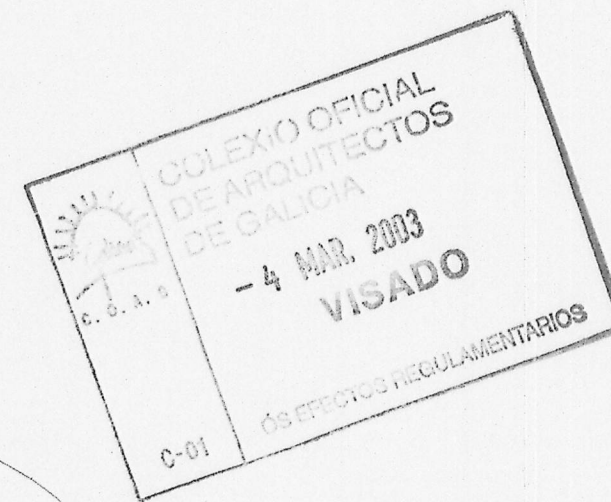

ESTUDIO de DETALLE

ORDENACION de VOLUMENES y ESTABLECIMIENTO de ALINEACIONES



SITUACION Plaza de María Pita y C/ San Agustín. Ayto. de La Coruña.

PROPIEDAD NOSTRUS INICIATIVAS FAMILIARES S.L.

JOSE RAMON DIAZ BARBEITO

ARQUITECTO

[Signature]

PLANO	OCUPACION MAXIMA PLANTA QUINTA
VAR	MOD
CAD	ED-09.DWG
DIB	CARLOS

FECHA	NOVIEMBRE 2.002	ESCALA	NUMERO
EXPT	455 / 01	E 1/200	ED-09

EL PRESENTE DOCUMENTO ES COPIA DE SU ORIGINAL DEL QUE ES AUTOR EL ARQUITECTO JOSE RAMON DIAZ BARBEITO. SU UTILIZACION TOTAL O PARCIAL, ASI COMO CUALQUIER REPRODUCCION O CESION A TERCEROS, REQUERIRA LA PREVIA AUTORIZACION EXPRESA DE SU AUTOR QUEDANDO EN TODO CASO PROHIBIDA CUALQUIER MODIFICACION UNILATERAL DEL MISMO.