



OCUPACION MAXIMA PLANTA BAJOCUBIERTA: 109,42 m.²

La dimensión y situación de los patios es de caracter orientativo, no computando dentro del cálculo de la ocupación máxima.

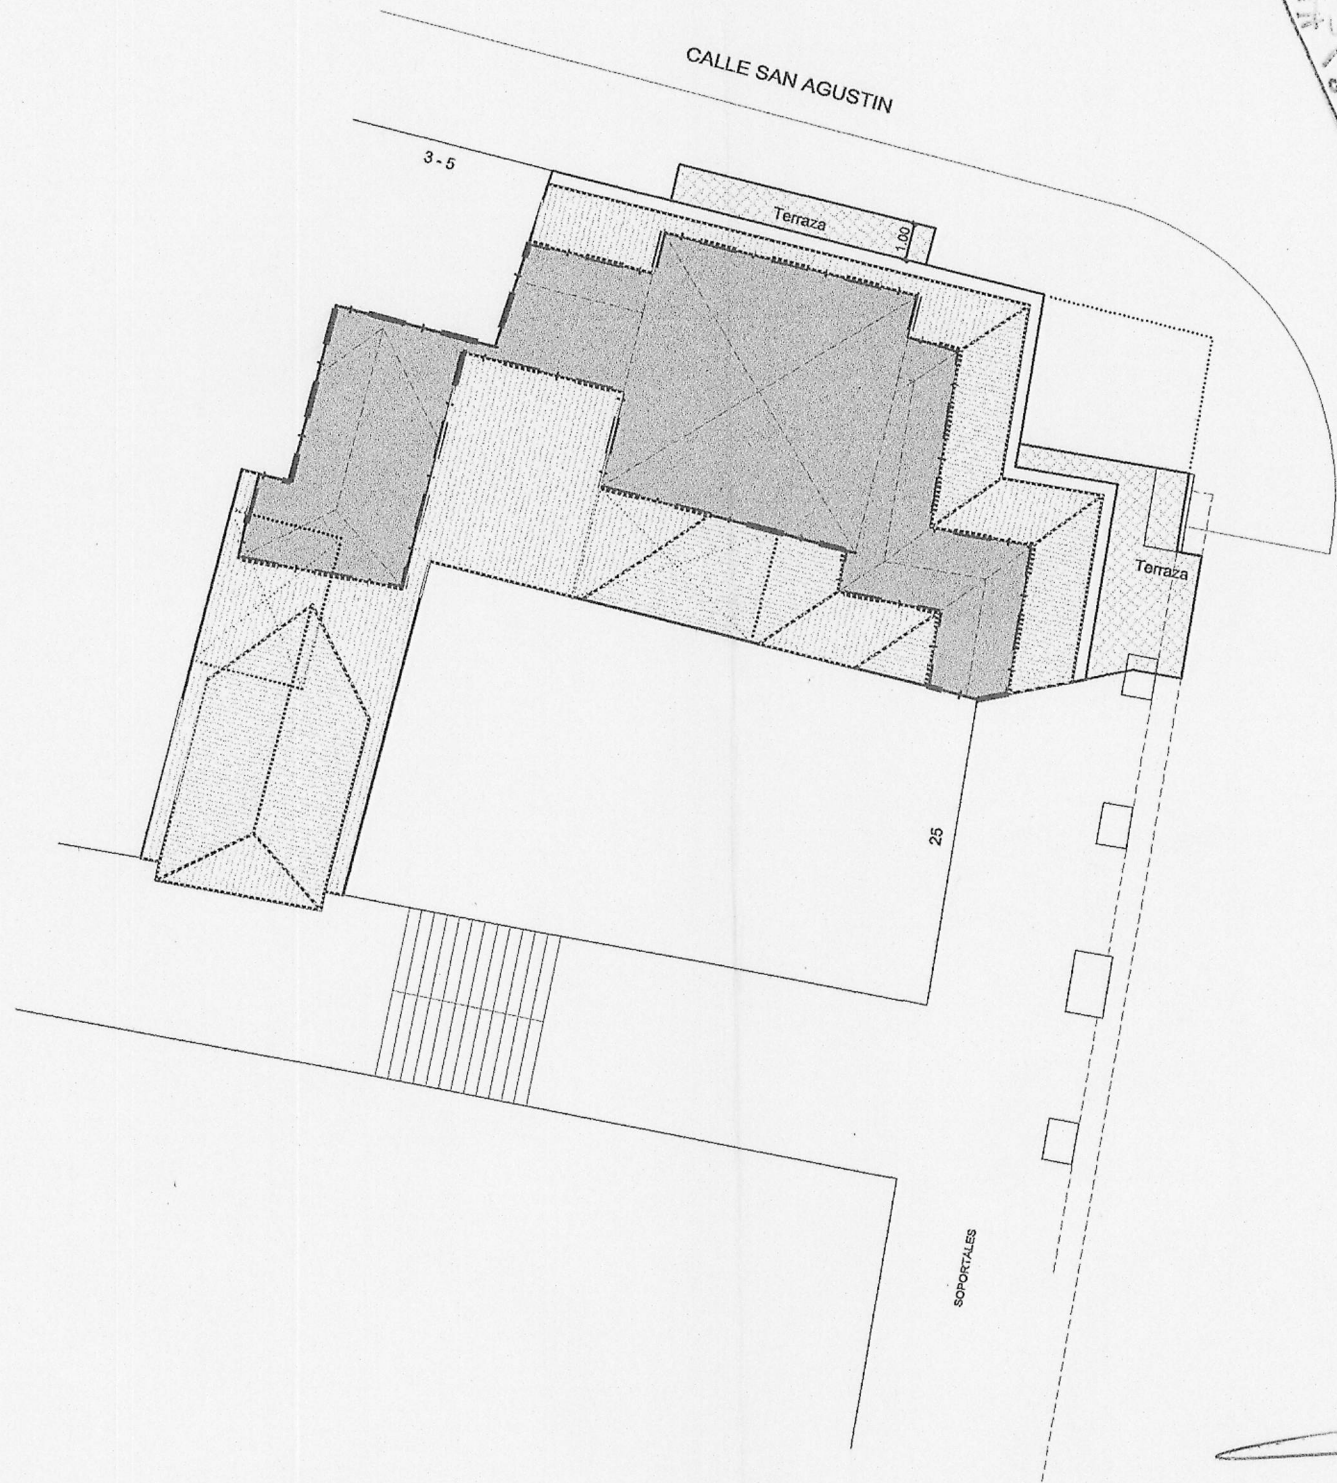

Aprobado definitivamente
por el Pleno Municipal en
sesión de 10 MAR. 2003
Certifico:
El Secretario, J.D.

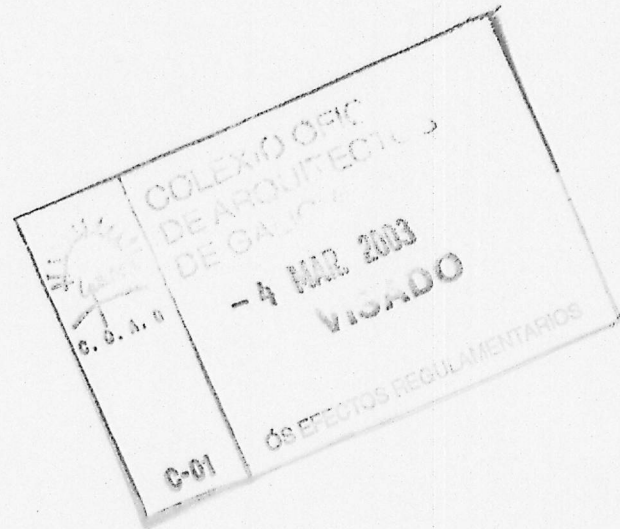

ESTUDIO de DETALLE

ORDENACION de VOLUMENES y ESTABLECIMIENTO de ALINEACIONES



SITUACION Plaza de María Pita y C/ San Agustín. Ayto. de La Coruña.
PROPIEDAD NOSTRUS INICIATIVAS FAMILIARES S.L.
JOSE RAMON DIAZ BARBEITO
ARQUITECTO

Handwritten signature of Jose Ramon Diaz Barbeito.

FECHA	NOVIEMBRE 2 002	ESCALA	NUMERO
EXPT	455 / 01	E 1/200	ED-10

PLANO	PLANTA BAJOCUBIERTA
VAR	MOD
CAD	ED-10.DWG
DIB	CARLOS

* EL PRESENTE DOCUMENTO ES COPIA DE SU ORIGINAL DE LA CORUÑA. 