
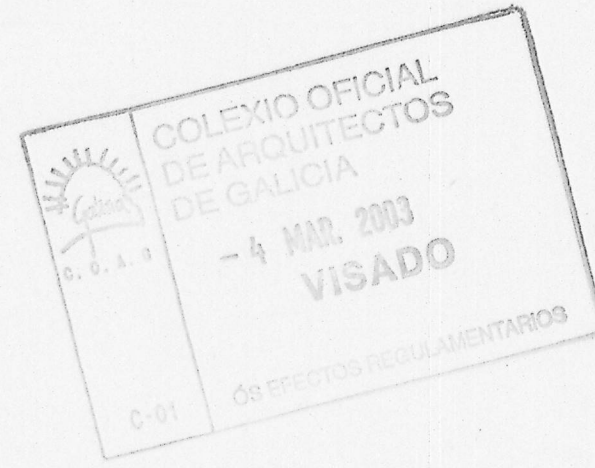


PLANTA DE CUBIERTAS

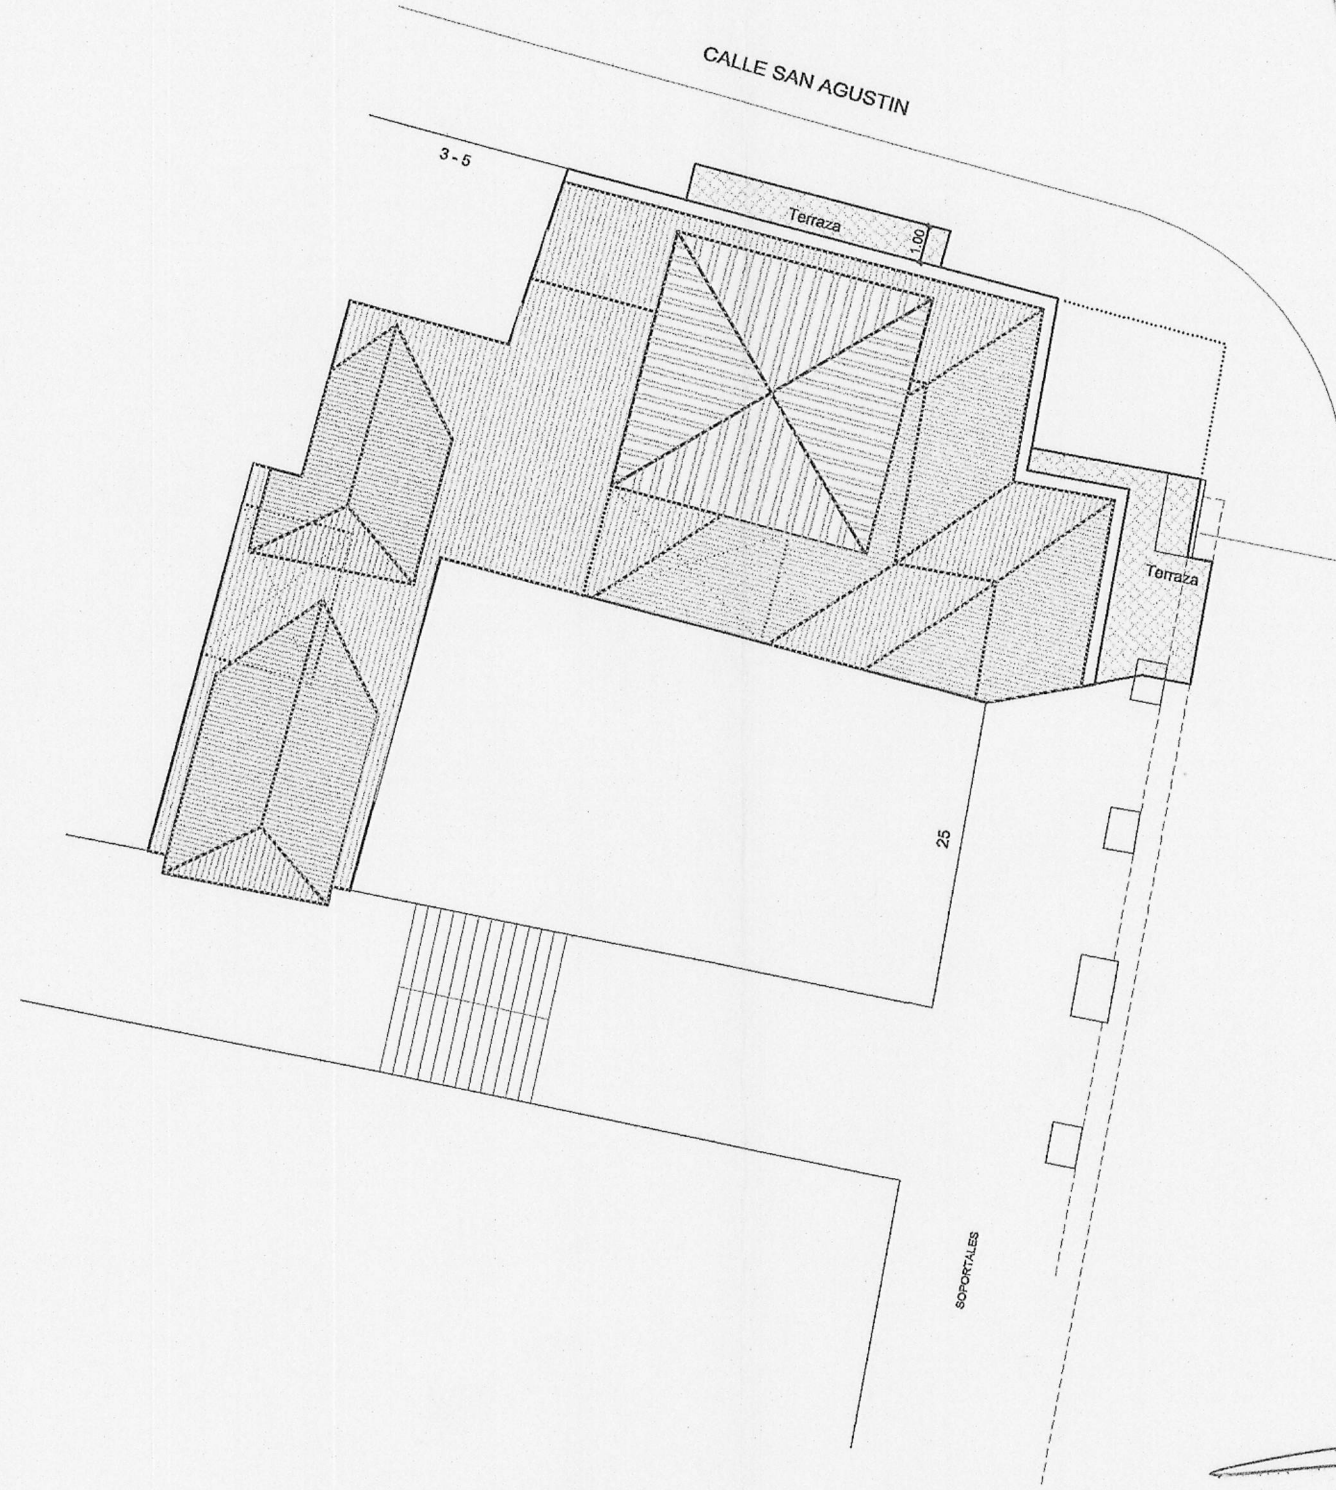

Aprobado definitivamente
por el Pleno Municipal en
sesión de **1.0. MAR. 2003**
Certifico:
El Secretario, *R.D.*

ESTUDIO de DETALLE

ORDENACION de VOLUMENES y ESTABLECIMIENTO de ALINEACIONES

FECHA	NOVIEMBRE 2.002	ESCALA	NUMERO
EXPT	455 / 01		E 1/200

ED-11

SITUACION	Plaza de María Pita y C/ San Agustín. Ayto. de La Coruña.
PROPIEDAD	NOSTRUS INICIATIVAS FAMILIARES S.L.
ARQUITECTO	JOSE RAMON DIAZ BARBEITO

PLANO	PLANTA DE CUBIERTAS
VAR	MOD
CAD	ED-11.DWG
	DIB CARLOS



* EL PRESENTE DOCUMENTO ES COPIA DE SU ORIGINAL DEL QUE ES AUTOR EL ARQUITECTO JOSE RAMON DIAZ BARBEITO. SU UTILIZACION TOTAL O PARCIAL, ASI COMO CUALQUIER REPRODUCCION O CESION A TERCEROS, REQUIEREN LA PREVIA AUTORIZACION EXPRESA DE SU AUTOR QUEDANDO EN TODO CASO PROHIBIDA CUALQUIER MODIFICACION UNILATERAL DEL MISMO.*