





Alzado a Plaza de María Pita

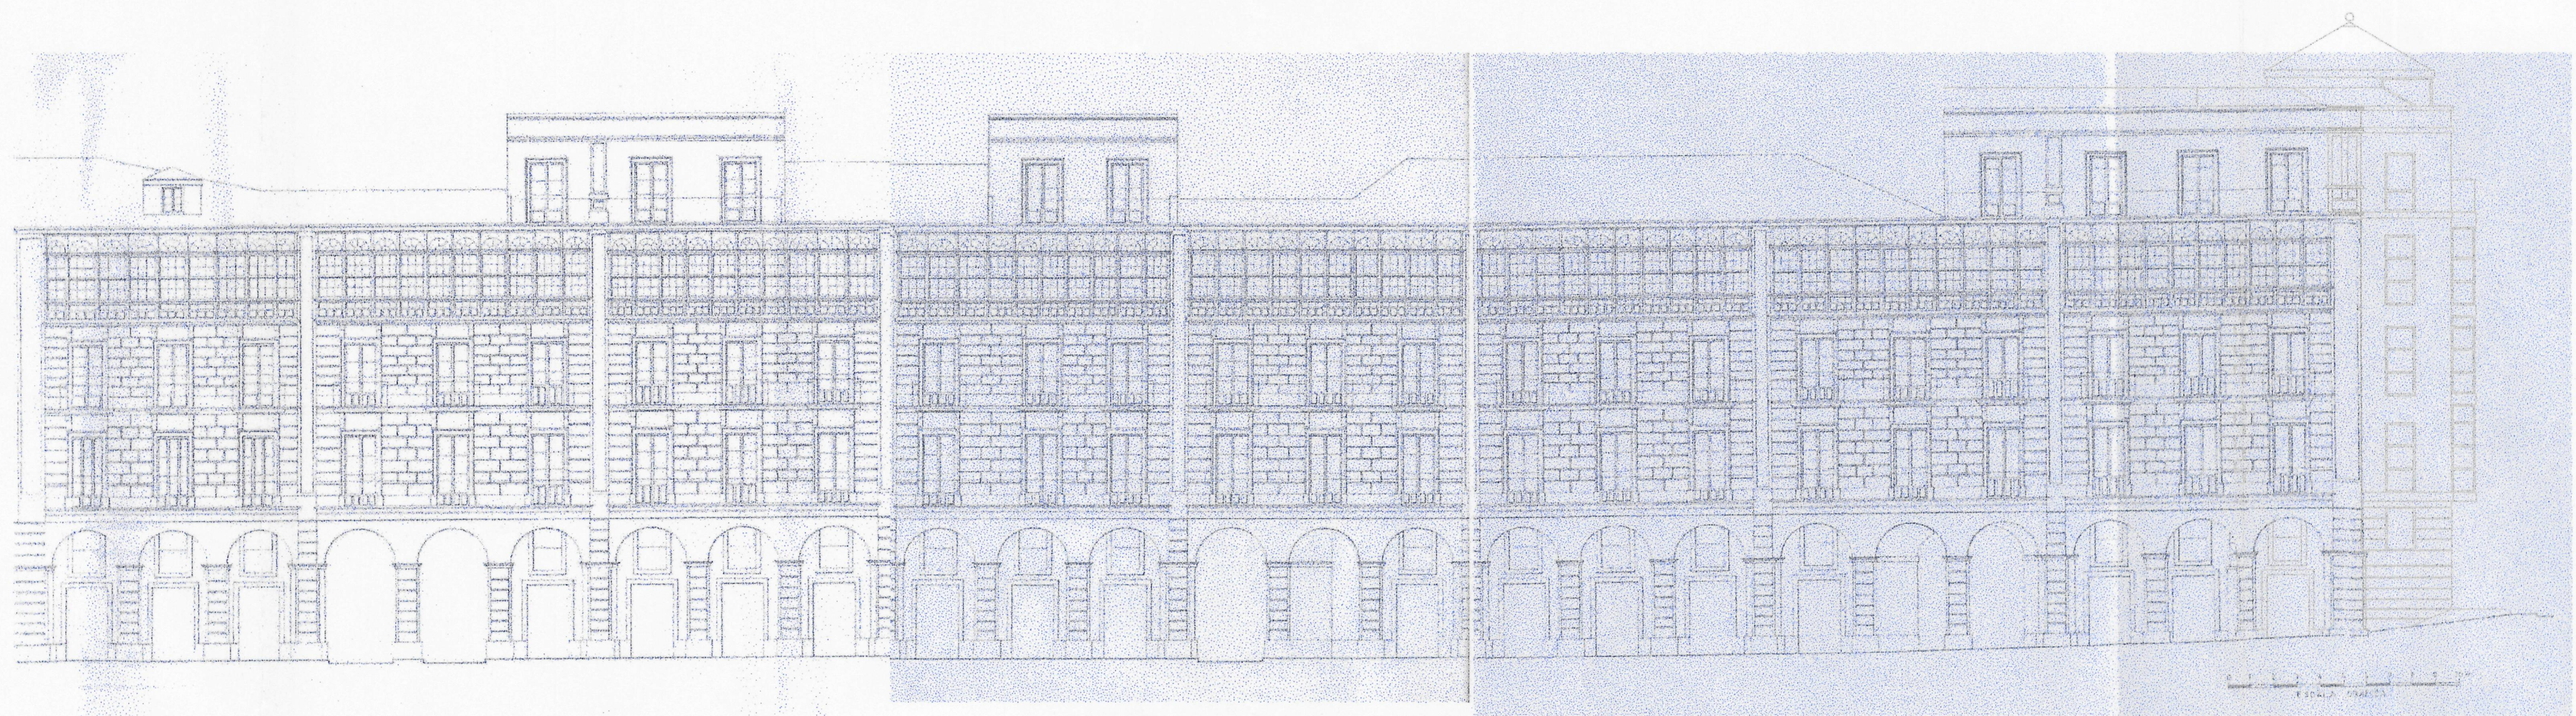

Alzado a Calle San Agustín

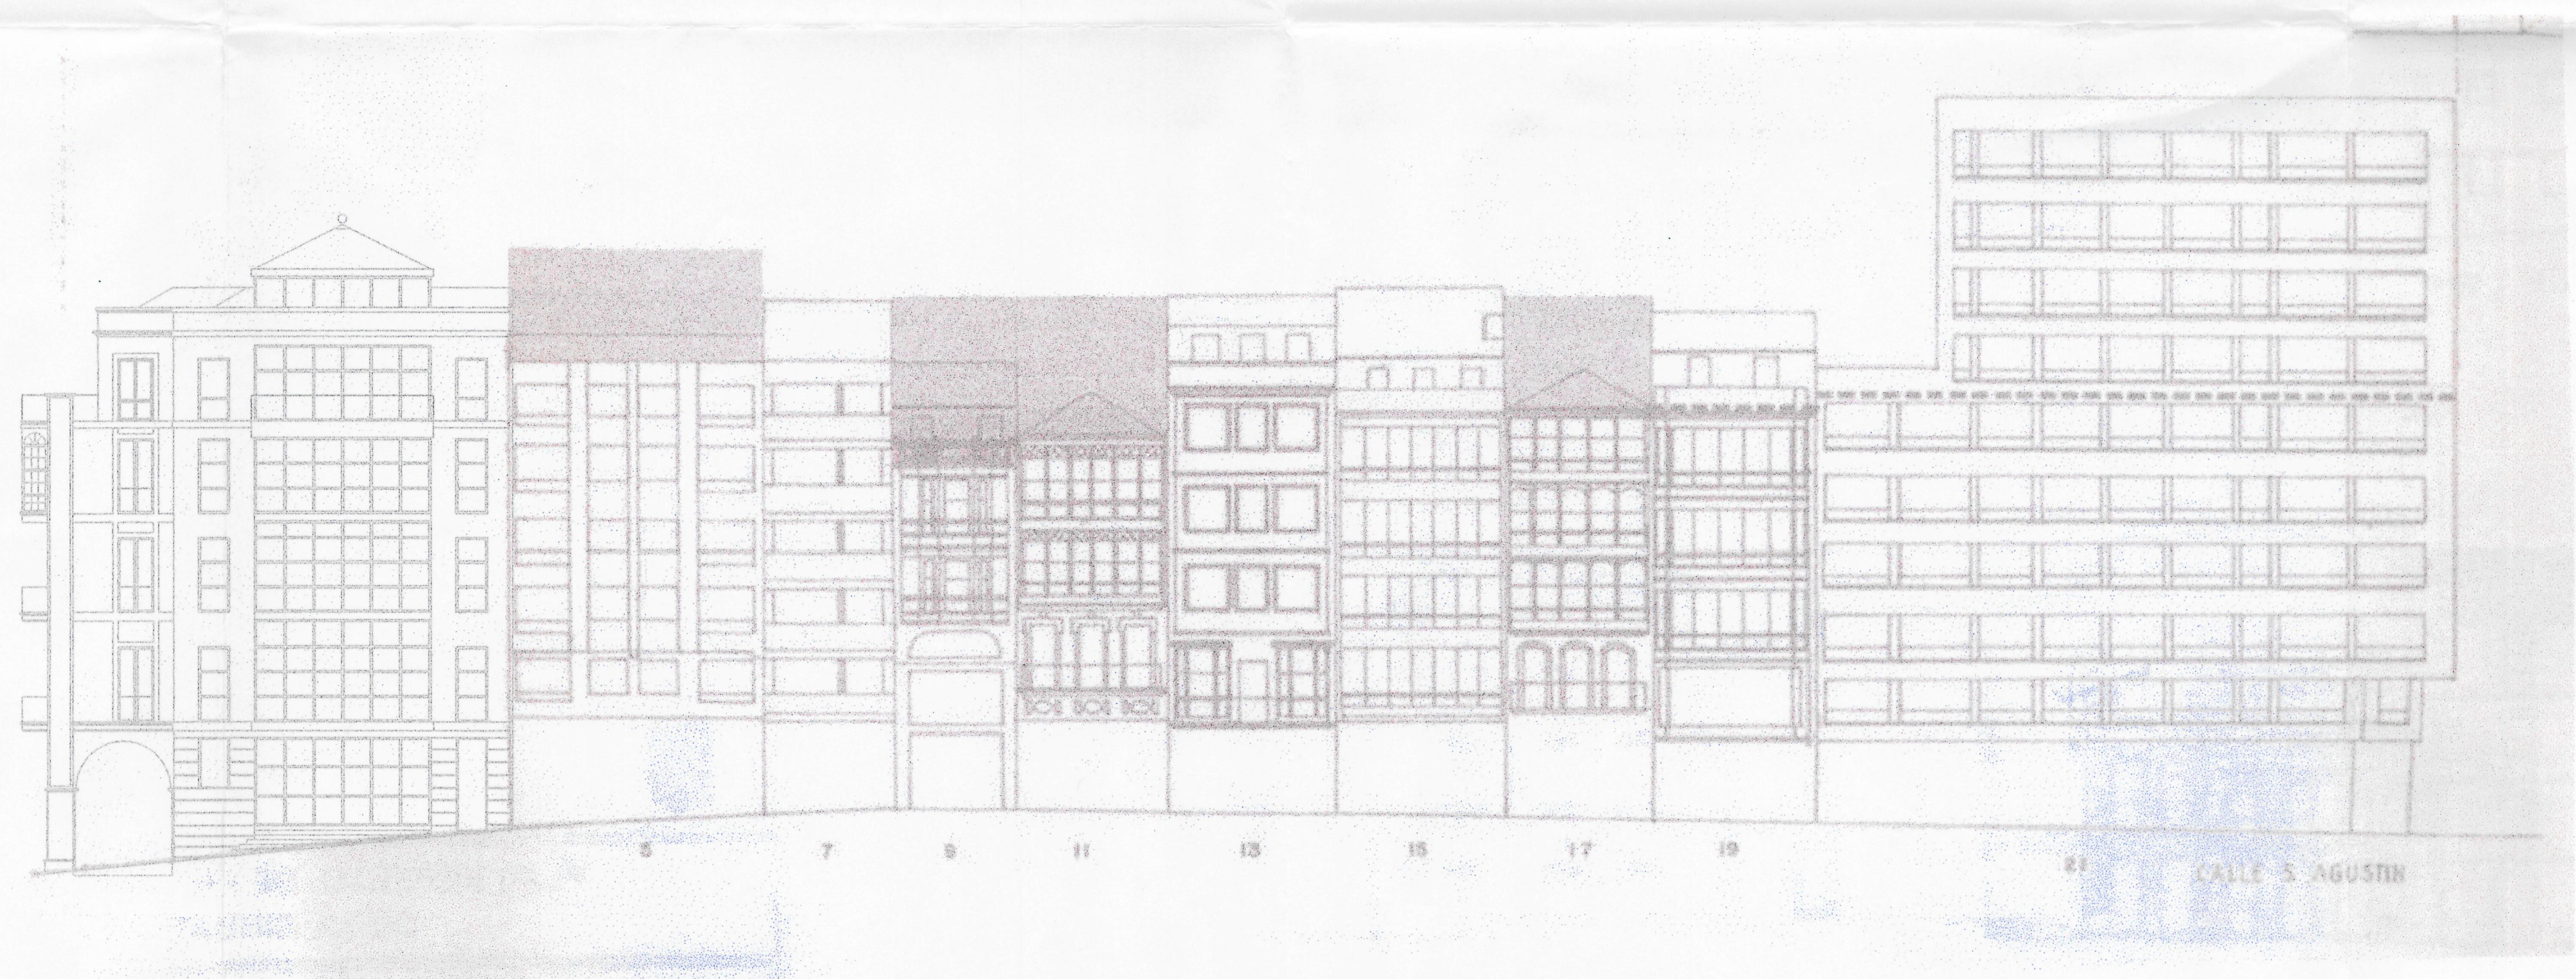

Aprobado definitivamente
por el Pleno Municipal, en
sesión de10. MAR. 2003.
Certifico:
El Secretario, P.O.

ESTUDIO de DETALLE		FECHA	NOVIEMBRE 2.002	ESCALA	NÚMERO
		EXFTE	455 / 01		ED-12
ORDENACION de VOLUMENES y ESTABLECIMIENTO de ALINEACIONES		PLANO			
SITUACION		ALZADO A CALLE SAN AGUSTIN Y ALZADO A PLAZA DE MARIA PITA			
PROPIEDAD		VAR			
JOSE RAMON DIAZ BARBEITO		CAD			
ARQUITECTO		MOD			
		DIB			
		CARLOS			