



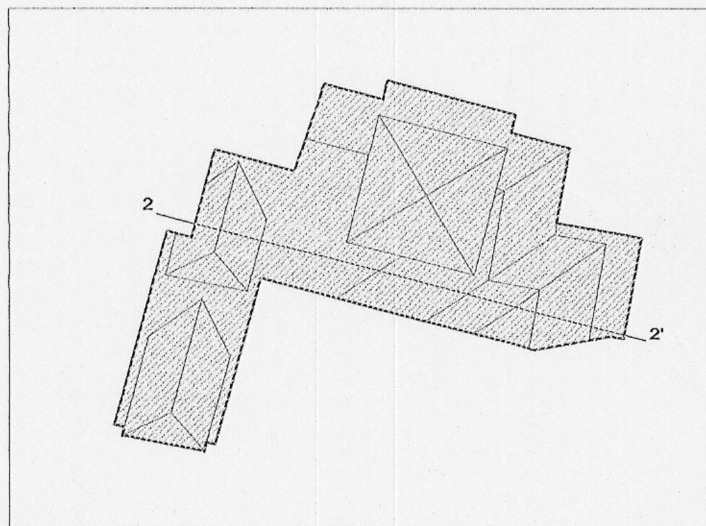

Esquema de secciones

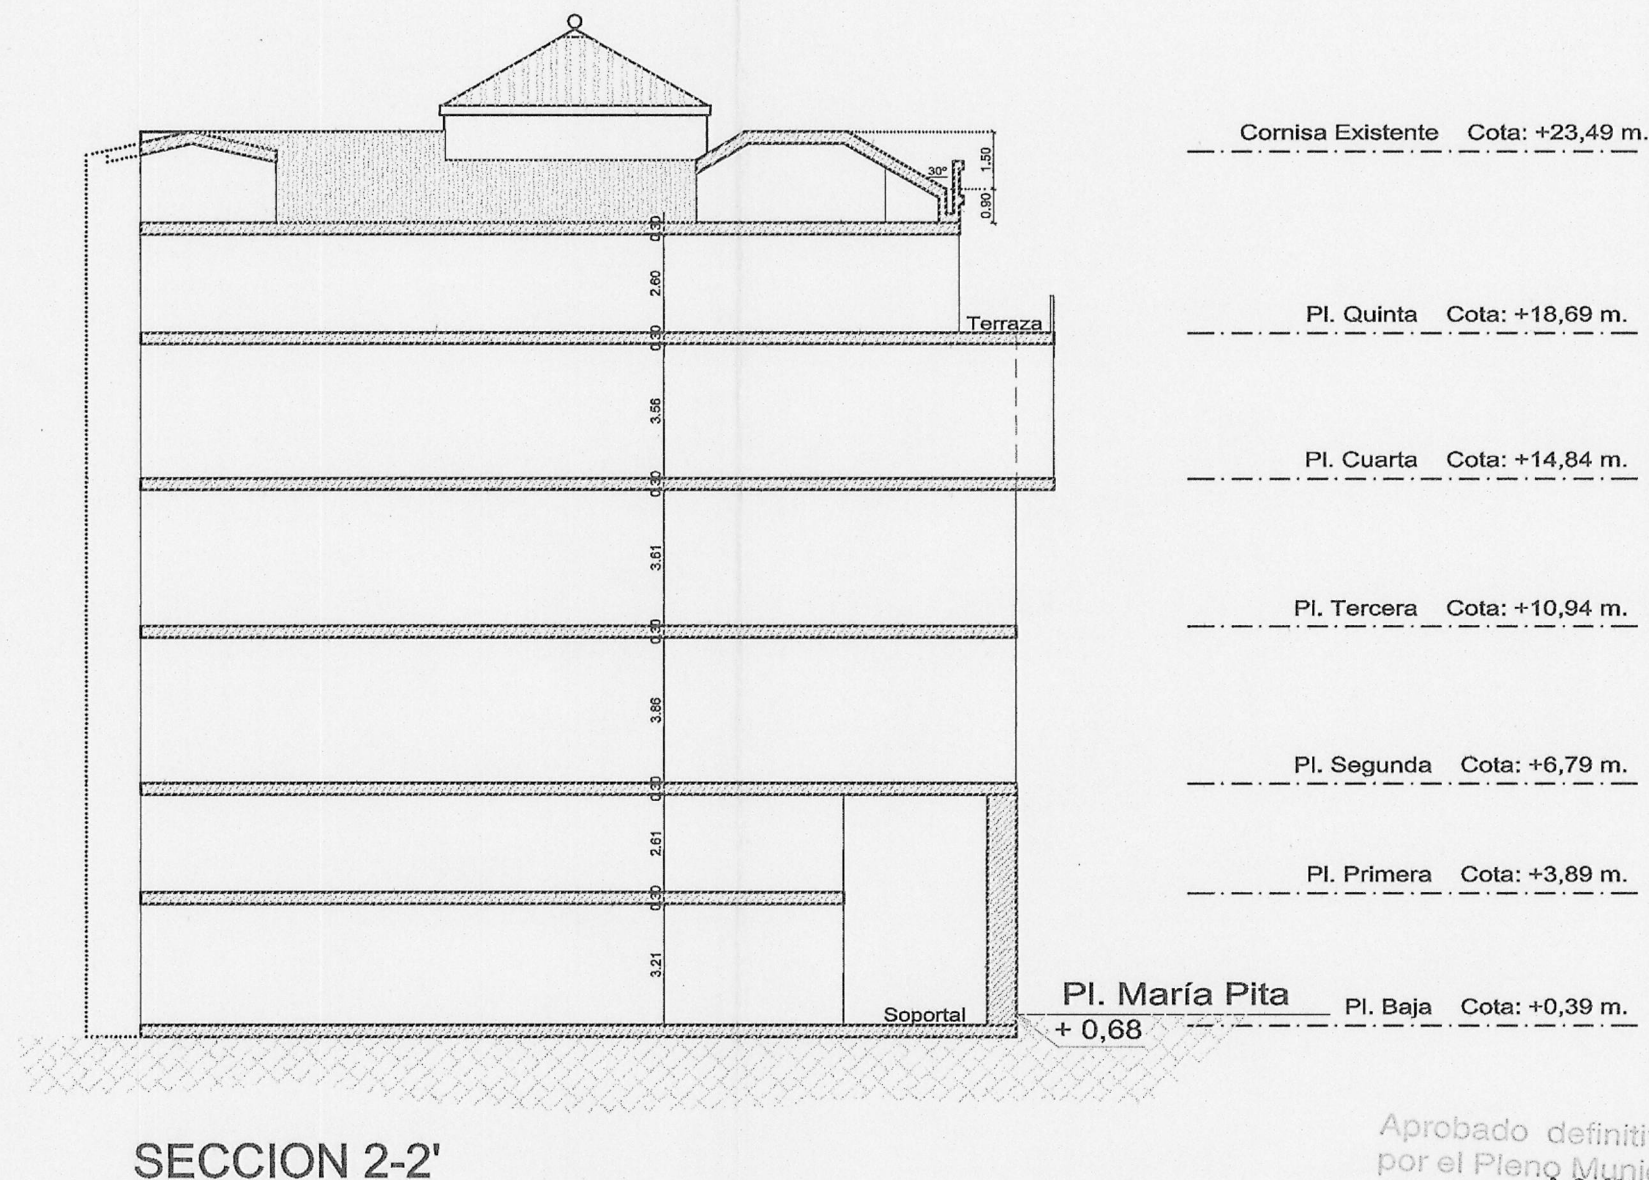

Aprobado definitivamente
por el Pleno Municipal, en
sesión de 10 MAR. 2003
Certifico:
El Secretario, *Y-D.*

ESTUDIO de DETALLE		FECHA	NOVIEMBRE 2.002	ESCALA	NUMERO
ORDENACION de VOLUMENES y ESTABLECIMIENTO de ALINEACIONES		EXPT	455 / 01	E 1/200	ED-15
SITUACION		PLANO			
PROPIEDAD		SECCION 2-2'			
JOSE RAMON DIAZ BARBEITO		VAR	MOD		
ARQUITECTO		CAD	ED-15.DWG	DIB	CARLOS



ARQUITECTOS

AVDA. DE ARTECHO, 19
15004 LA CORUÑA
TFO. 981 27 03 14
FAX 981 23 24 98
E-mail: diaz@arquitectos.com

El presente documento es copia de su original del que es autor el arquitecto José Ramón Díaz Barbeito. Su utilización total o parcial, así como cualquier reproducción o cesión a terceros, requerirá la previa autorización expresa de su autor cuyo derecho de propiedad intelectual se reserva.