
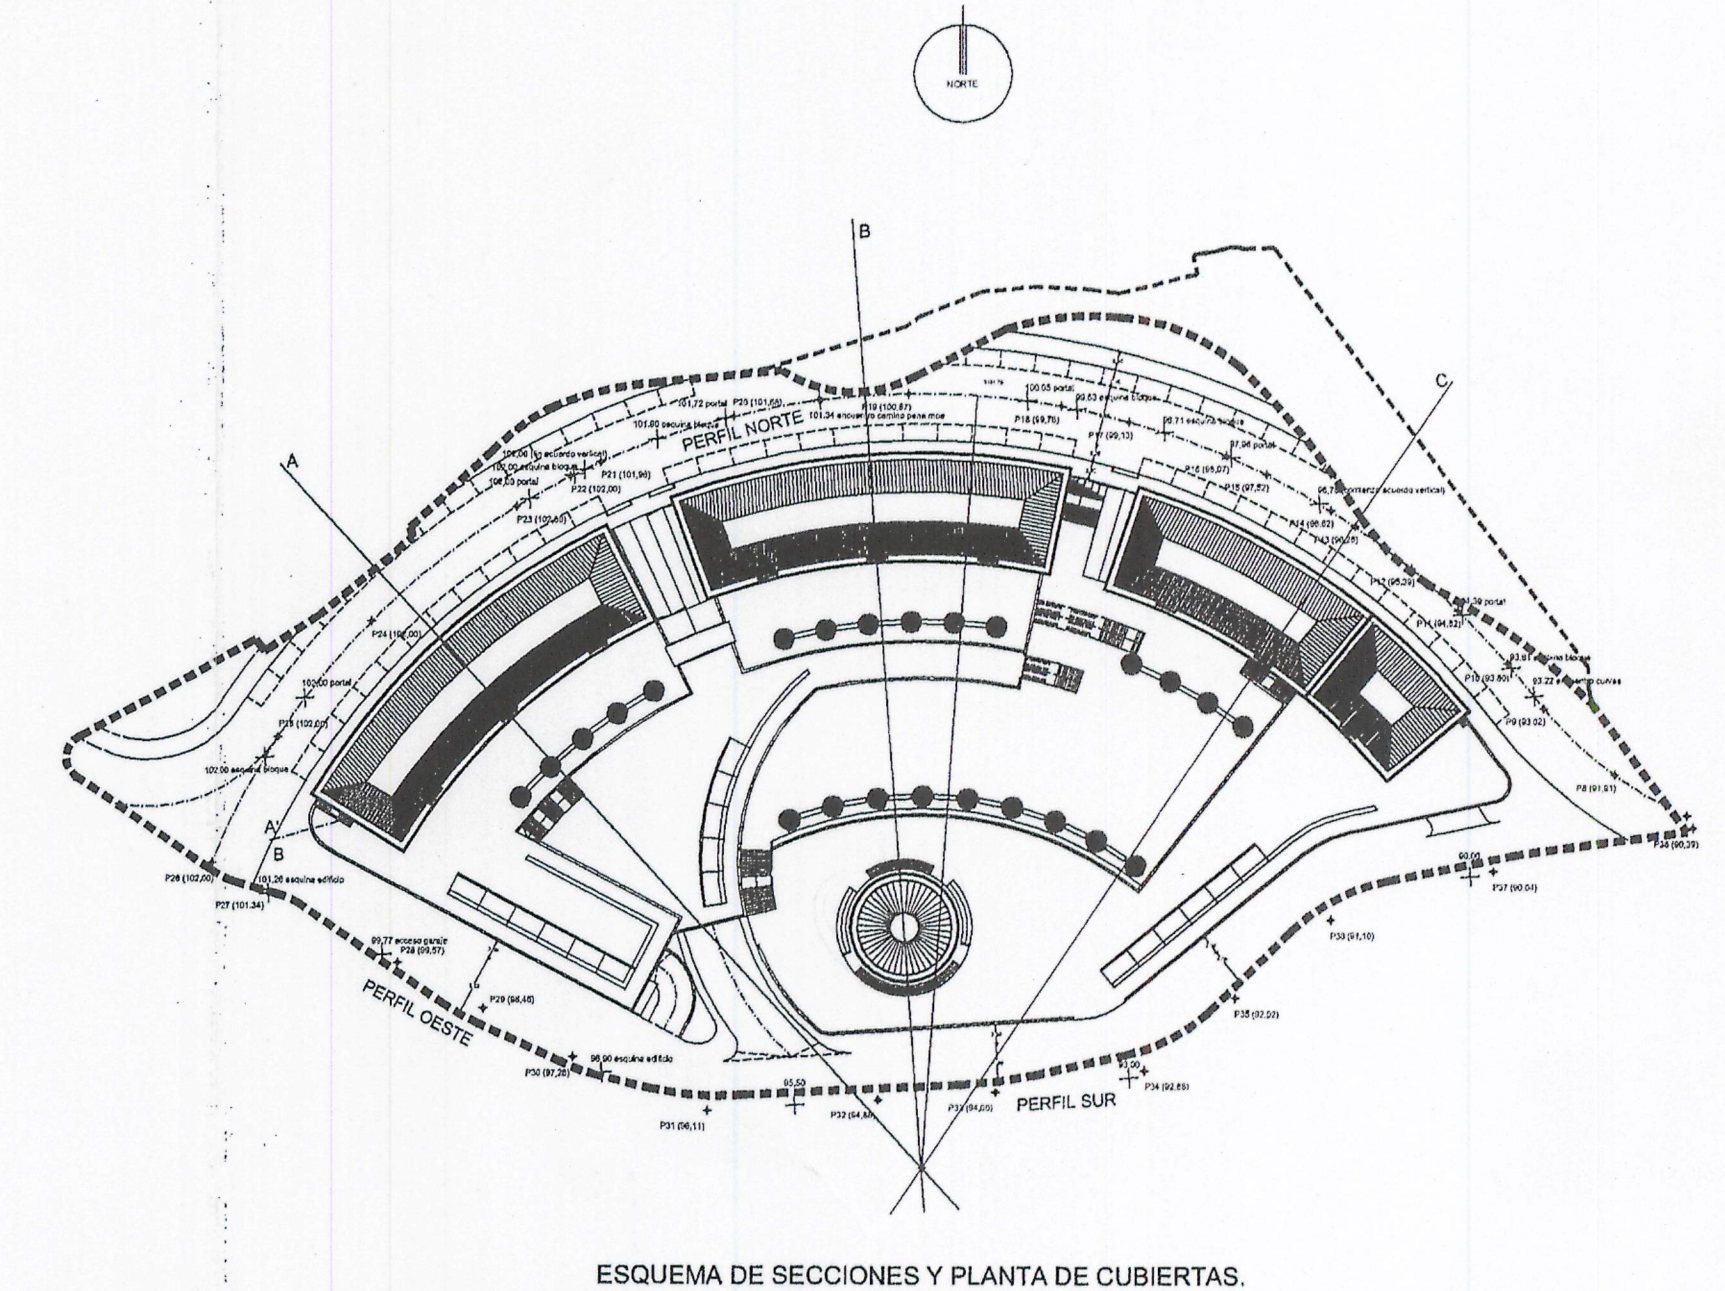
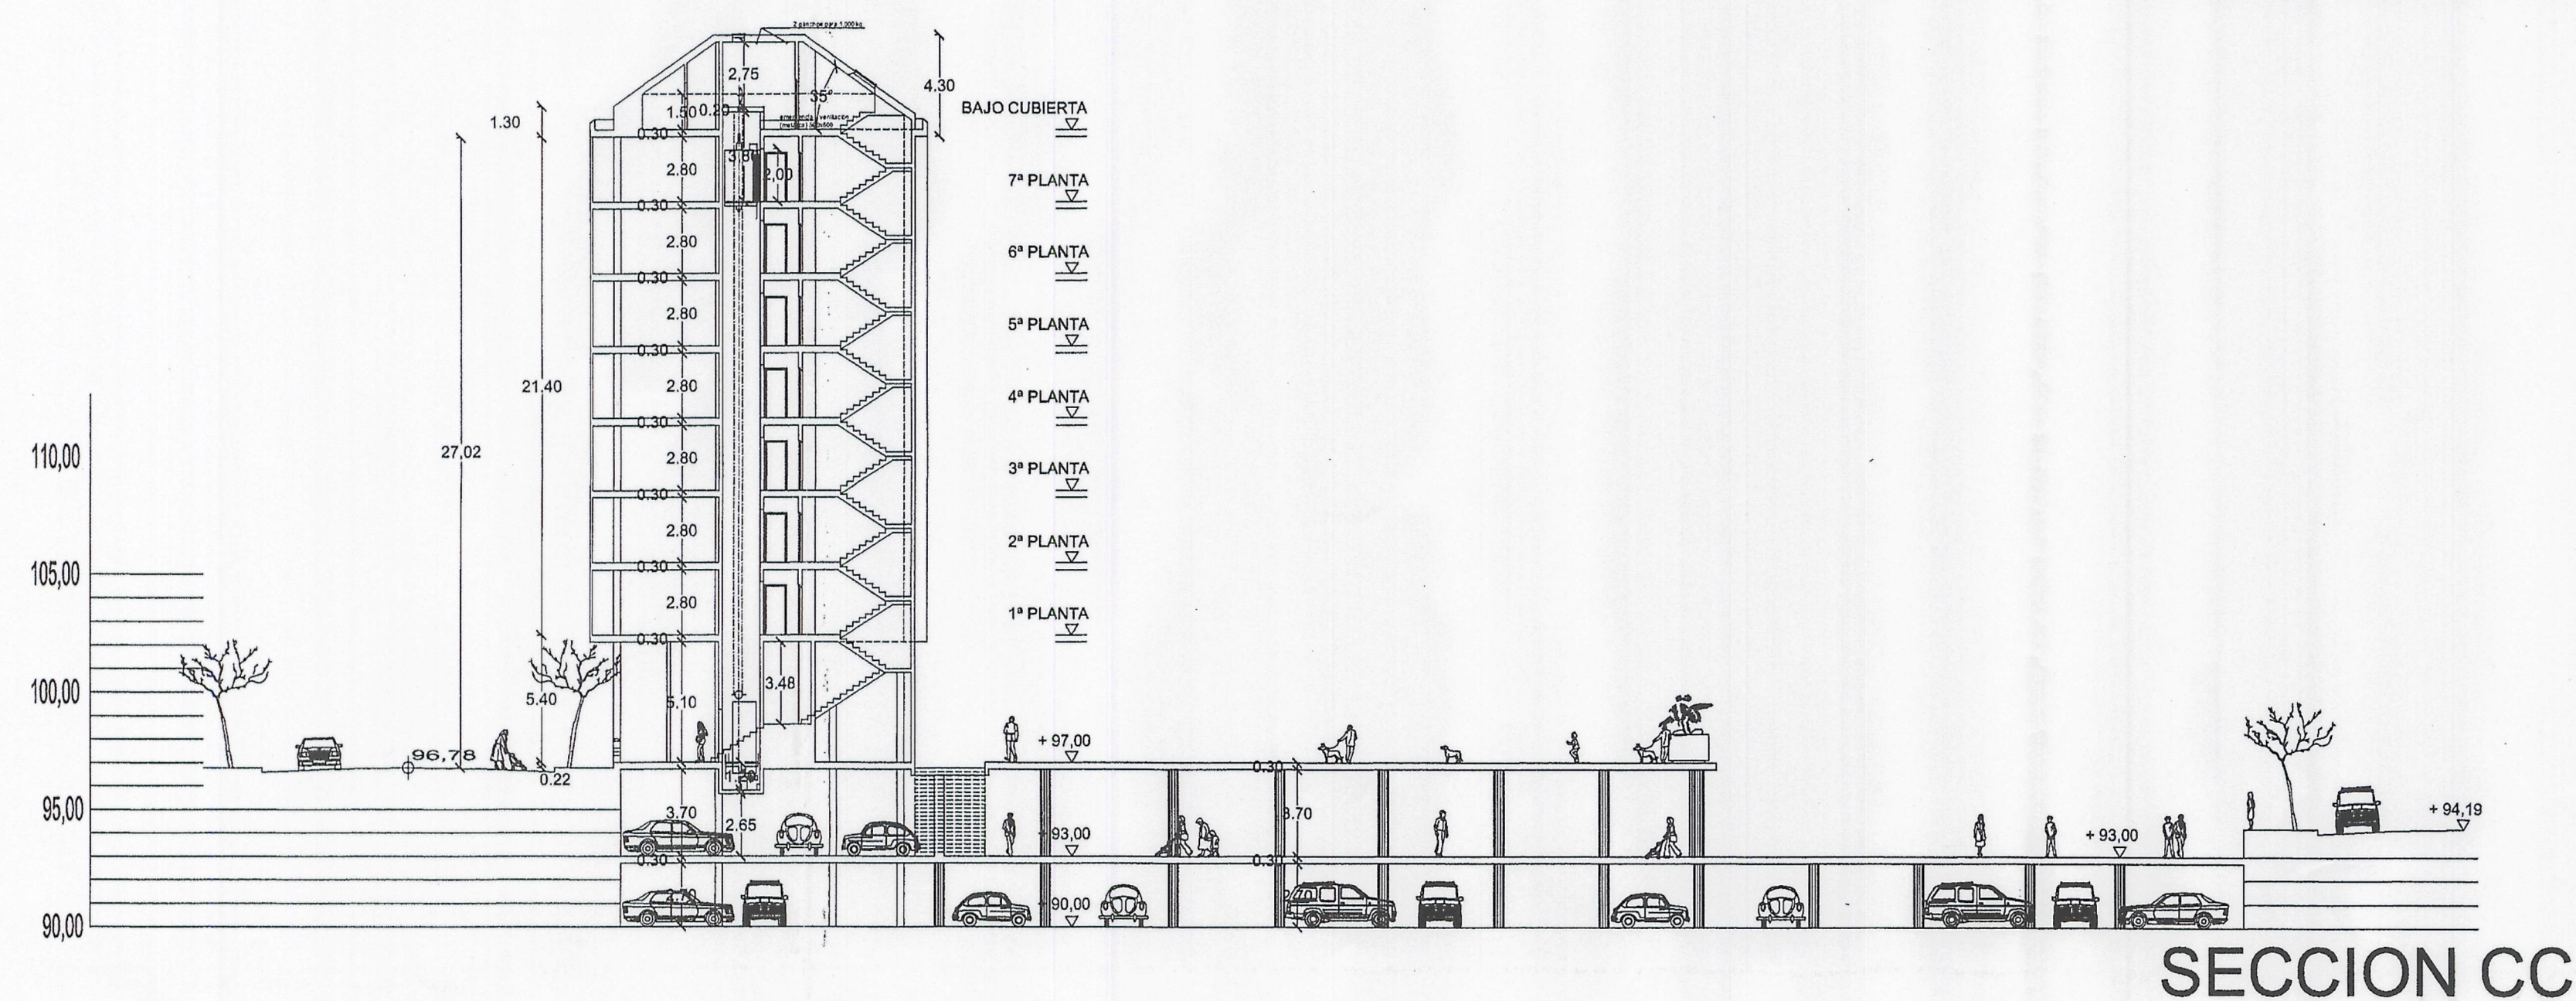
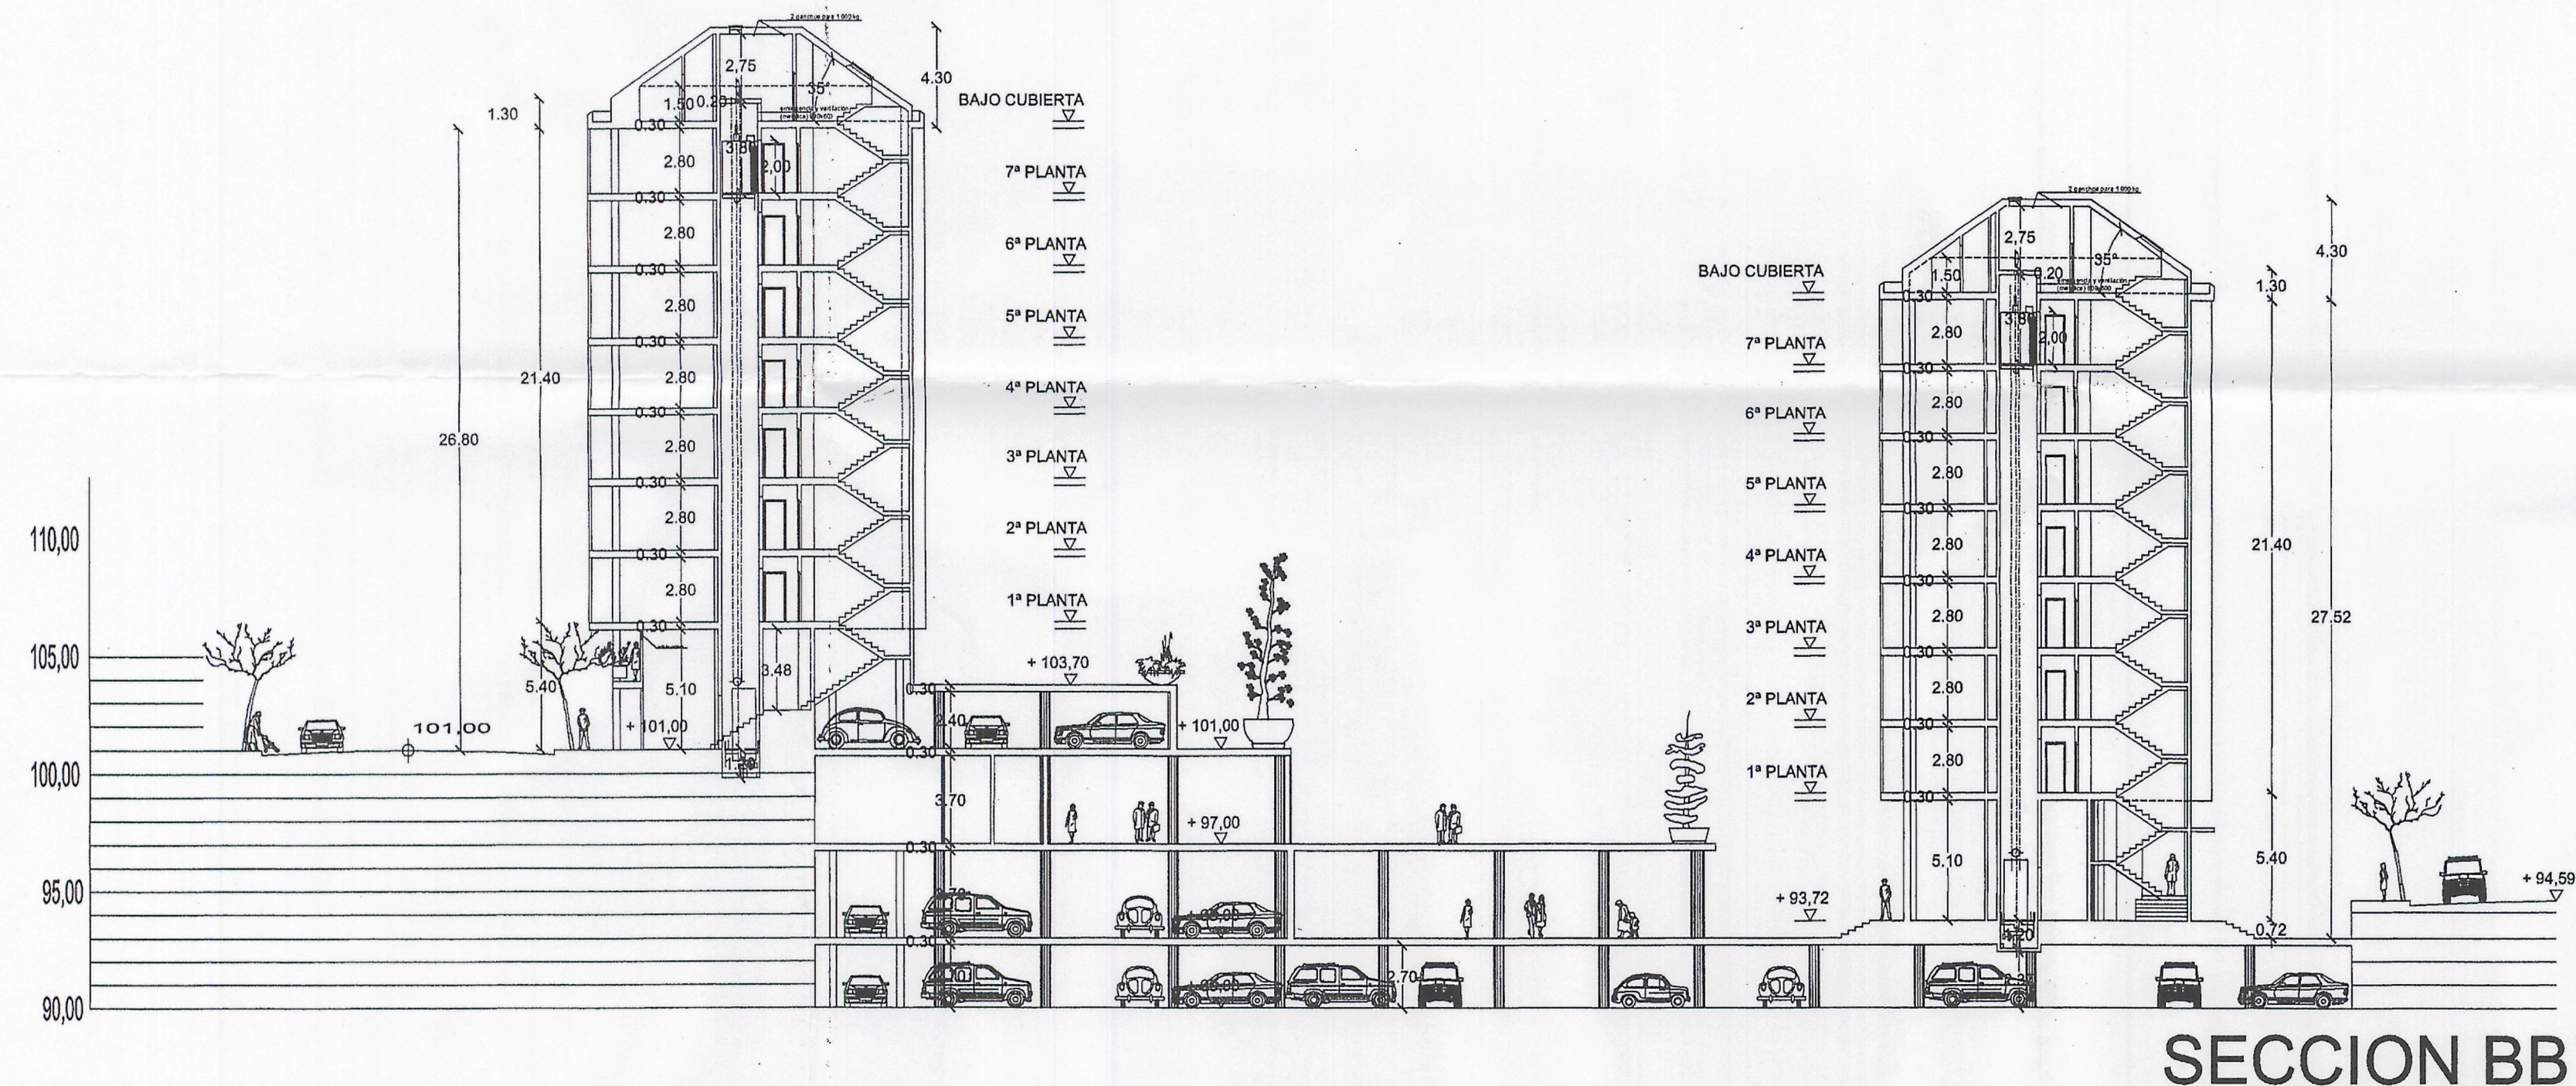


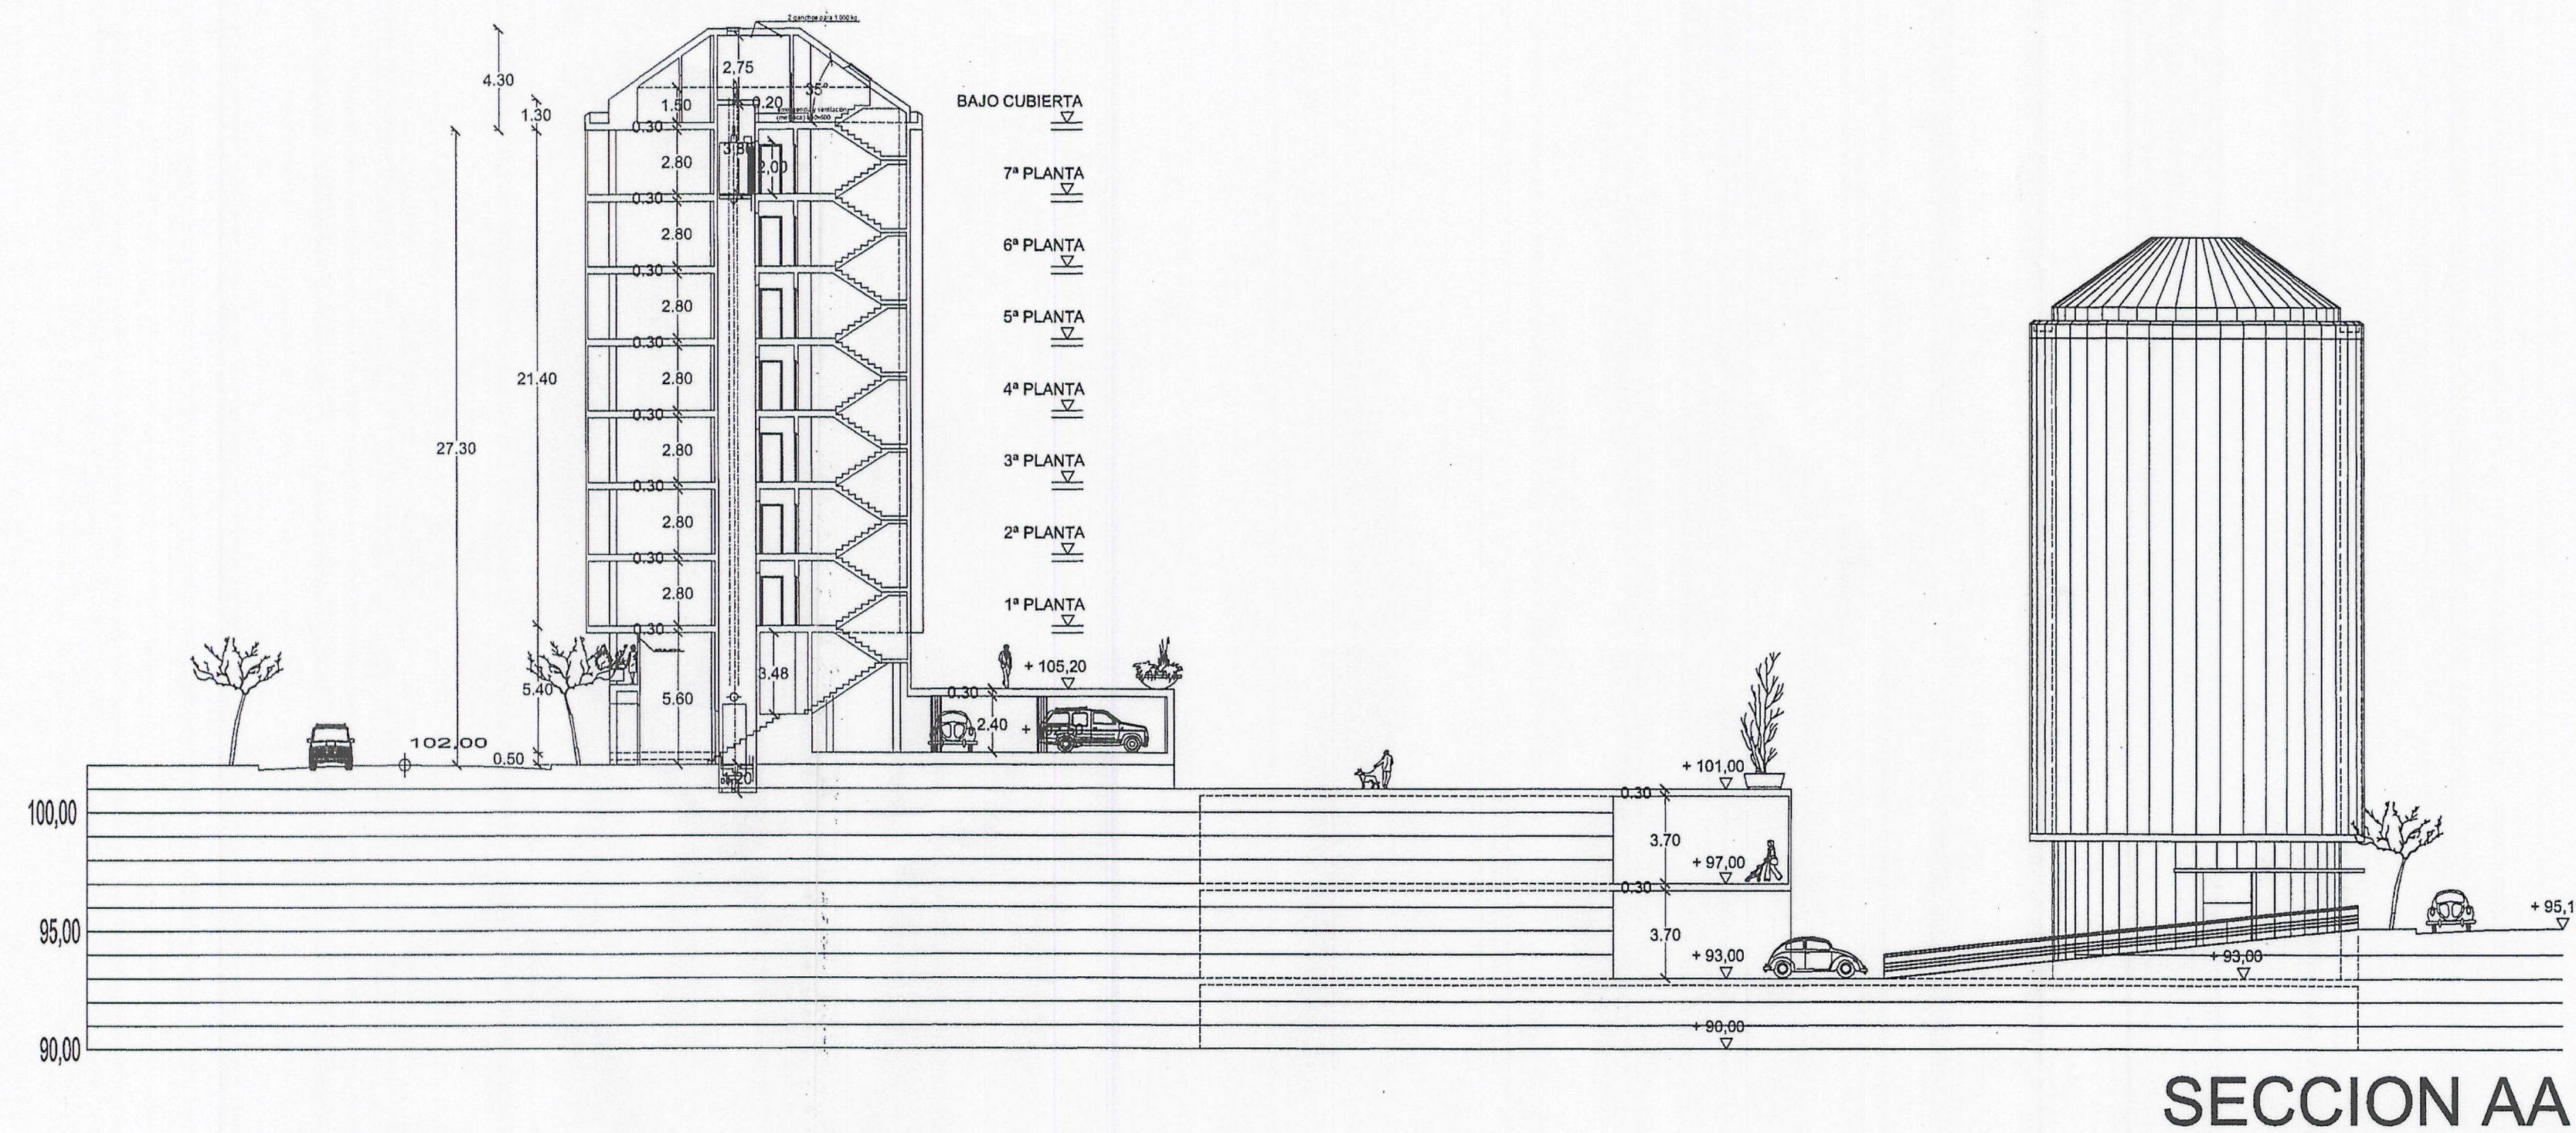

Diligencia:
El Pleno del Excmo. Ayuntamiento, en sesión celebrada el 2 de noviembre de 2004, ha acordado aprobar la presentación del Texto refundido II del Plan especial sobre el ámbito territorial sometido a ordenanza transformación nº 7.E7.01, octubre 2004, en el que se han introducido las modificaciones señaladas en el acuerdo plenario de fecha 1 de diciembre de 2003, por el que se aprobó definitivamente el Plan Especial.
El Secretario, p.d.

Fdo: Jesús Arsenio Díaz García

Diligencia: Se extiende para hacer constar que el documento del...
...en presencia con fecha 01-10-2004
...señalada en el...
...funcionario encargado.

ALTURA MAXIMA EDIFICACION SEGUN P.G.O.M. ALTURA MAXIMA EDIFICACION SEGUN PLAN ESPECIAL

P. BAJA = 5,40 m. P. BAJA = 5,40 m.
P. ALTAS = (3,10 x 7) - 0,30 = 21,40 m. P. ALTAS = (3,10 x 7) - 0,30 = 21,40 m.
P. SEMISOTANO = 1,50 m. P. SEMISOTANO = 1,50 m.

ALTURA TOTAL PERMITIDA = 28,30 m. ALTURA TOTAL PERMITIDA = 28,30 m.

ESTUDIO DE ARQUITECTURA Fco. JAVIER Y FERNANDO FRAGA LOPEZ TEL/FAX 981.12.69.65/66	PROYECTO: PLAN ESPECIAL SOBRE EL AMBITO TERRITORIAL SOMETIDO A ORDENANZA DE TRANSFORMACION, Nº 7.E7.01	REFERENCIA: PLAN ESPECIAL TEXTO REFUNDIDO II
PROPIEDAD: FRANCISCO JAVIER FRAGA LOPEZ	D. J. MANUEL MESEJO REGUEIRO Y OTROS.	FECHA: DIC/03
SITUACION: ACCESO A PENA MOA. LA CORUÑA		ESCALA: A1-1:250 A3-1:500
PLANO: ORDENACION GENERAL. SECCIONES AA', BB' Y CC'. ALTURAS EDIFICACION Y PLAZAS ATERRAZADAS.		OG-5

ARQUITECTO

COL. Nº 1.156