





LEYENDA:

- TUBERIA DE FUNDICION EXISTENTE ϕ 100 mm
- TUBERIA DE FUNDICION ϕ 150 mm
- TUBERIA DE FUNDICION ϕ 200 mm
- VALVULA REDUCTORA DE PRESION
- DERIVACION EN "T" DE 200 x 100mm CON VALVULA DE 100mm
- DERIVACION EN "T" DE 150 x 100mm CON VALVULA DE 100mm

PLANTA
ESCALA 1:2000

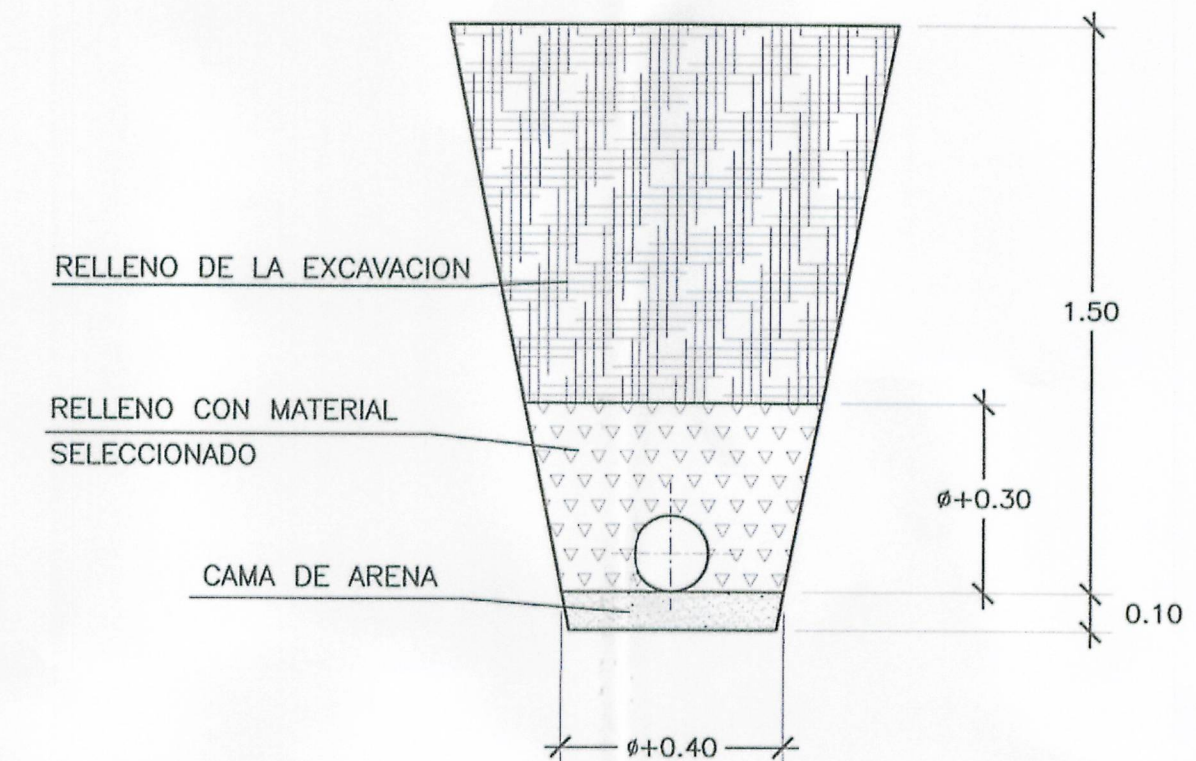

SECCION TIPO
ESCALA 1:20

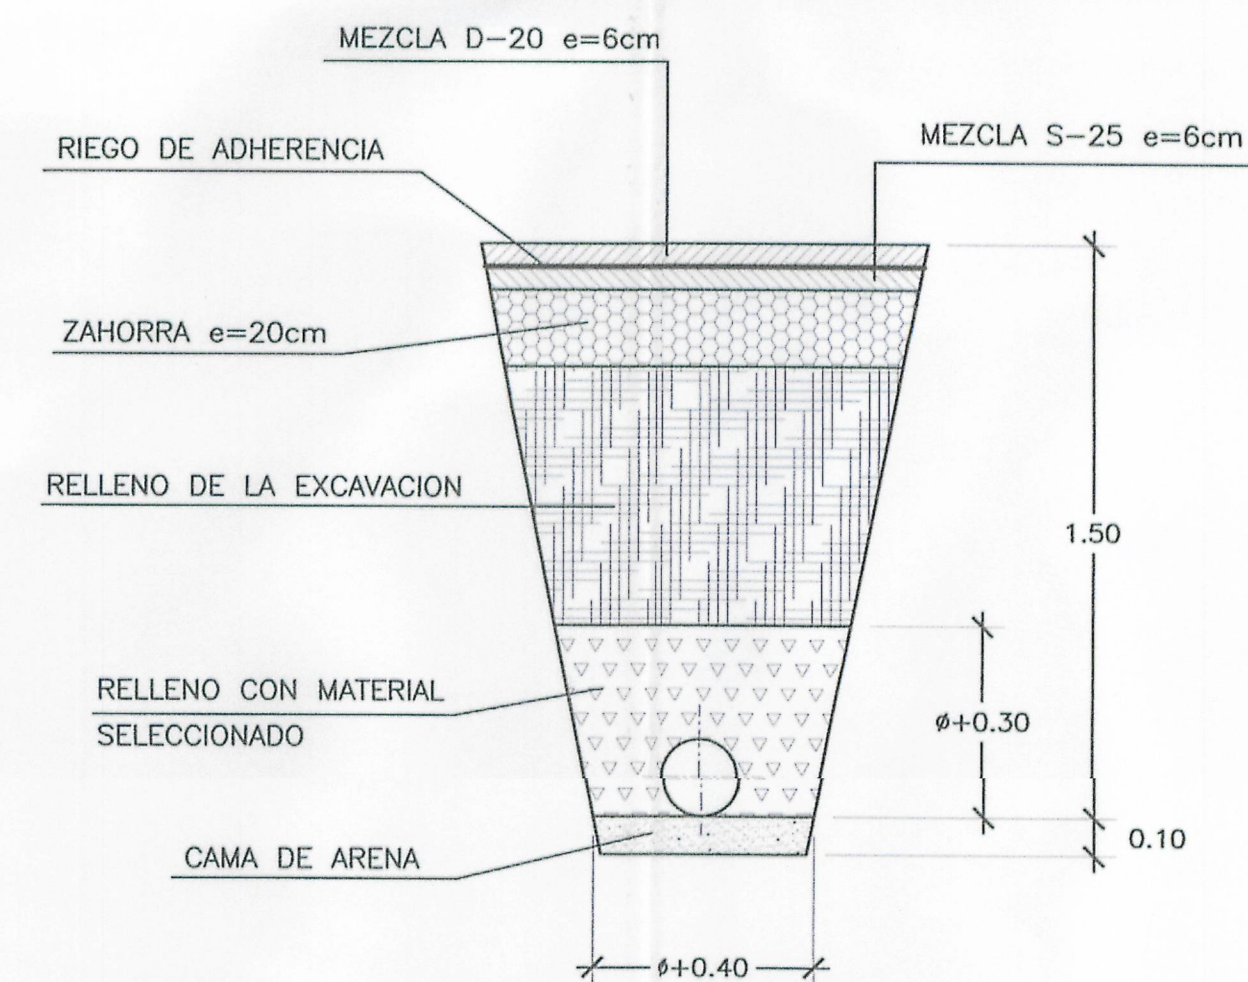

SECCION TIPO (ZONA PAVIMENTADA)
ESCALA 1:20

Diligencia: Se extiende para hacer constar que el documento del ...
... se presenta con fecha ...
para su ...
El funcionario encargado.

Aprobado definitivamente
por el Pleno Municipal, en
sesión de ...
Certifico:
El Secretario.

P.D.