




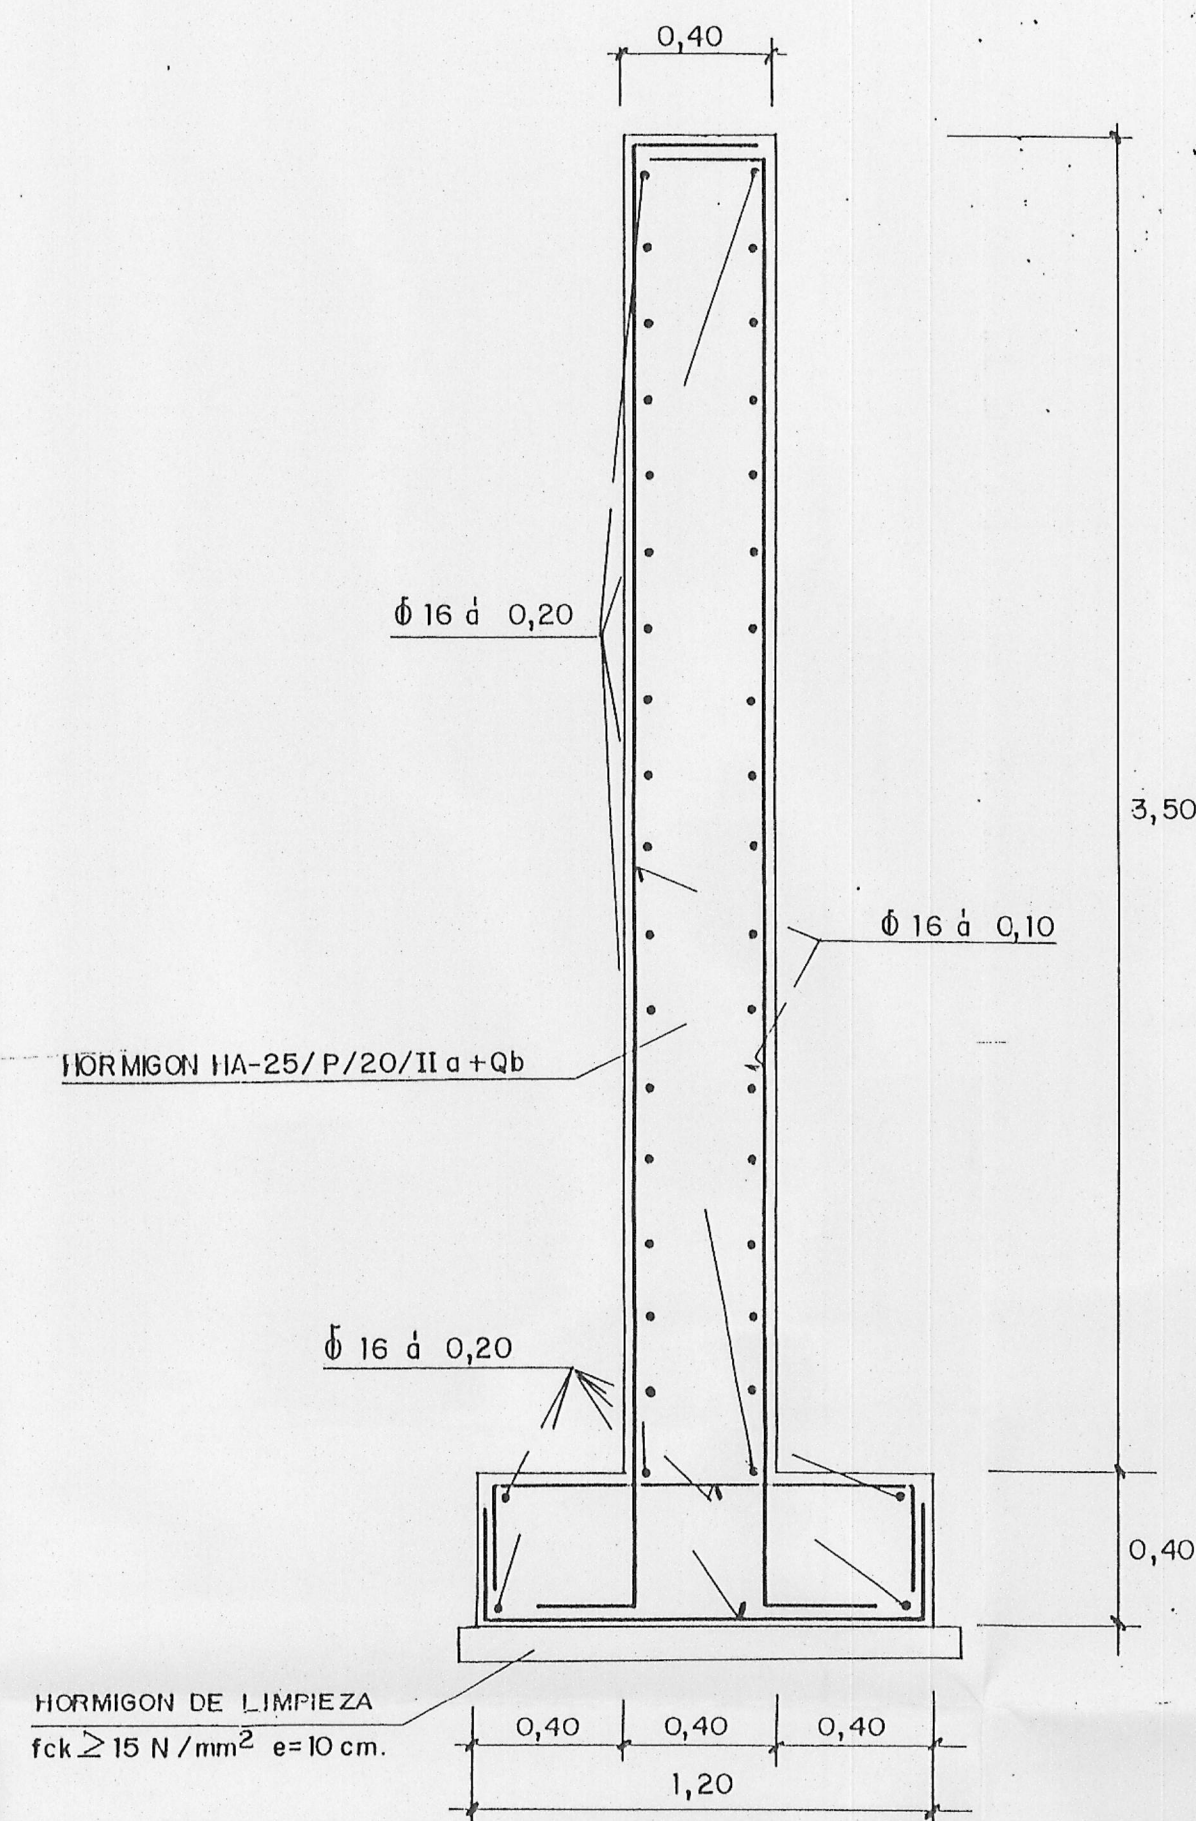


ARMADURA DE MURO CENTRAL
ESCALA 1:20

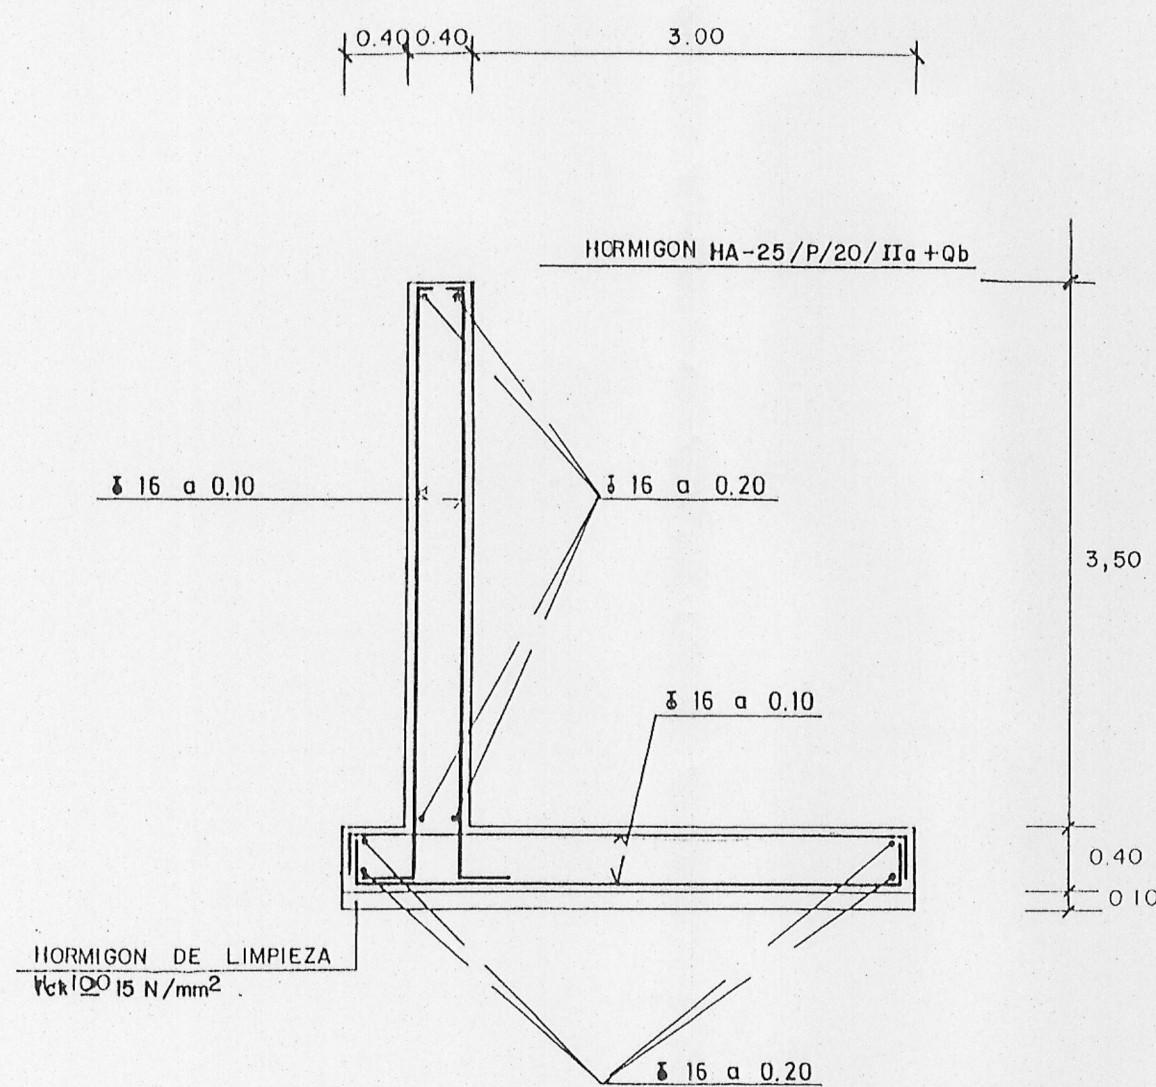


ARMADURA DE MURO (LATERAL)
ESCALA 1:50

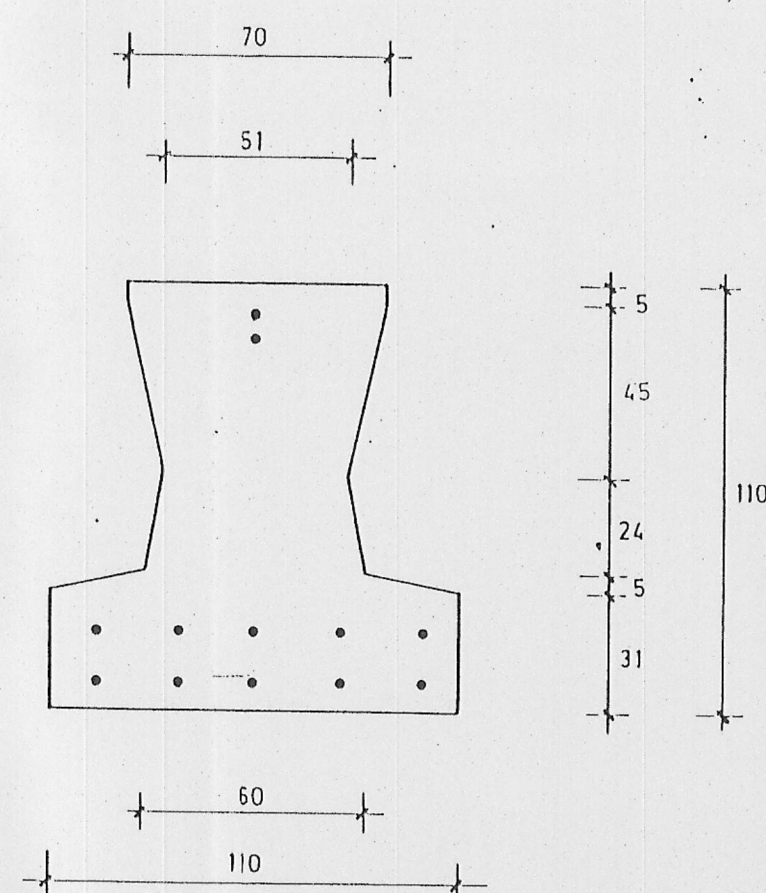

VIGUETA (COTAS EN mm.)
ESCALA 1:2

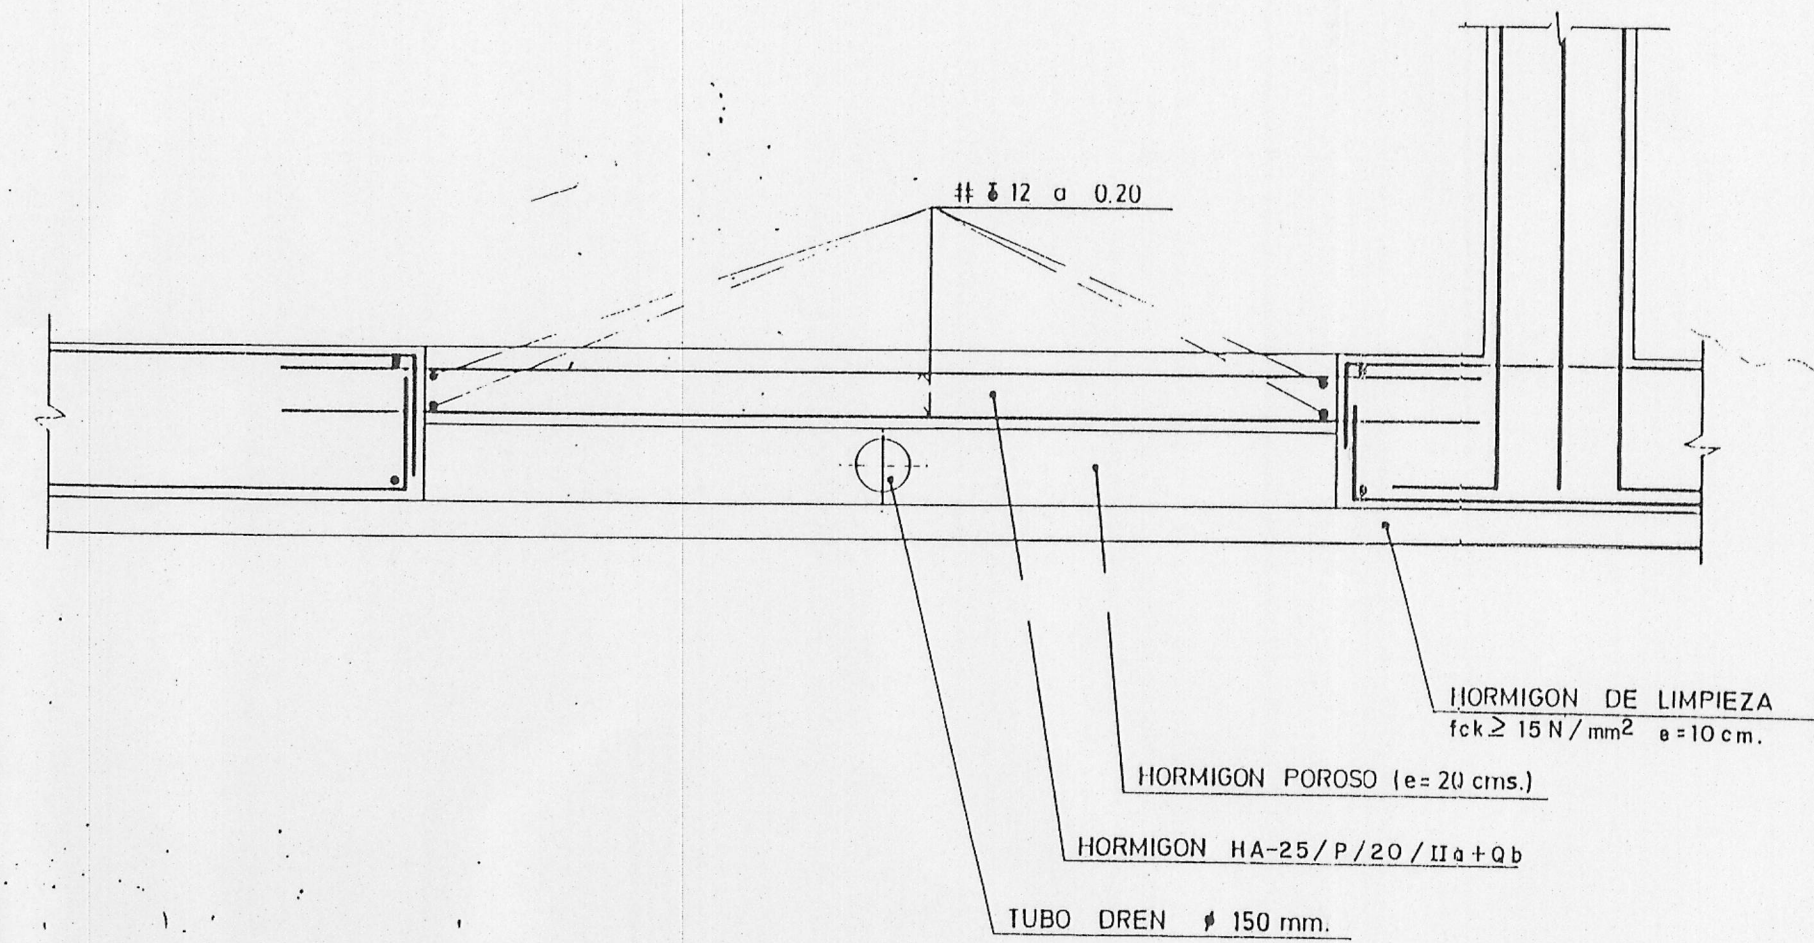

DETALLE DE SOLERA
ESCALA 1:20

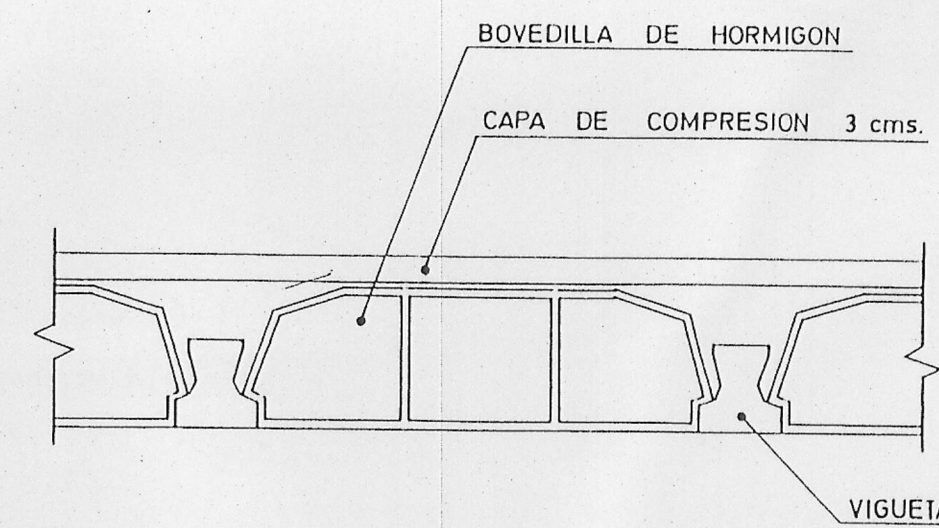

DETALLE DE FORJADO
ESCALA 1:10

Diligencia: Se extiende para hacer constar que el documento del ...
se presenta con fecha ...
para su ...
El funcionario encargado,

Aprobado definitivamente por el Pleno Municipal, en sesión de ...
Certifico:
El Secretario,

CARACTERÍSTICAS DE LOS MATERIALES:

ACERO: $f_{yk} \geq 5.100 \text{ N/mm}^2$ (B-500S)

HORMIGONES:
- ARMADO HA-25/P/20/IIa+Qb
- DE LIMPIEZA $f_{ck} \geq 15 \text{ N/mm}^2$

RECUBRIMIENTOS:
- EN ALZADOS 4,5 cms.
- EN CIMENTOS 4,5 cms.

TIPOS DE CONTROL Y COEFICIENTES DE SEGURIDAD
- ACERO
- HORMIGON
- DE EJECUCION { NORMAL: $\gamma_c=1,5$, $\gamma_s=1,6$
INTENSO: $\gamma_c=1,35$, $\gamma_s=1,5$

LA EJECUCION DE LA OBRA SE REALIZARA SEGUN LA INSTRUCCION "EHE"



Excmo. Ayuntamiento de La Coruña

DIRECTOR DEL PROYECTO:
ENRIQUE MITCHELL ESCLUSA

CONSULTOR:
CHISA
CONSULTING E INGENIERIA INT.,S.A.

EL INGENIERO
AUTOR DEL PROYECTO:
PATRICIO ABULAR CAVANILLAS

ESCALAS:
VARIAS
ORIGINAL | A-1 | GRAFICA

TITULO DEL PROYECTO:
PLAN ESPECIAL DE MEJORA DE INFRAESTRUCTURAS
DEL AREA A.P.R. c17.01 (ZONA BREGAN)

CLAVE:
FECHA:
AGOSTO 2.000

SUSTITUYE A:
SUSTITUIDO POR:

TITULO DEL PLANO:
DEPOSITO A COTA 217
ARMADURAS

Nº PLANO: 3.2.2
HOJA 1 DE 1