




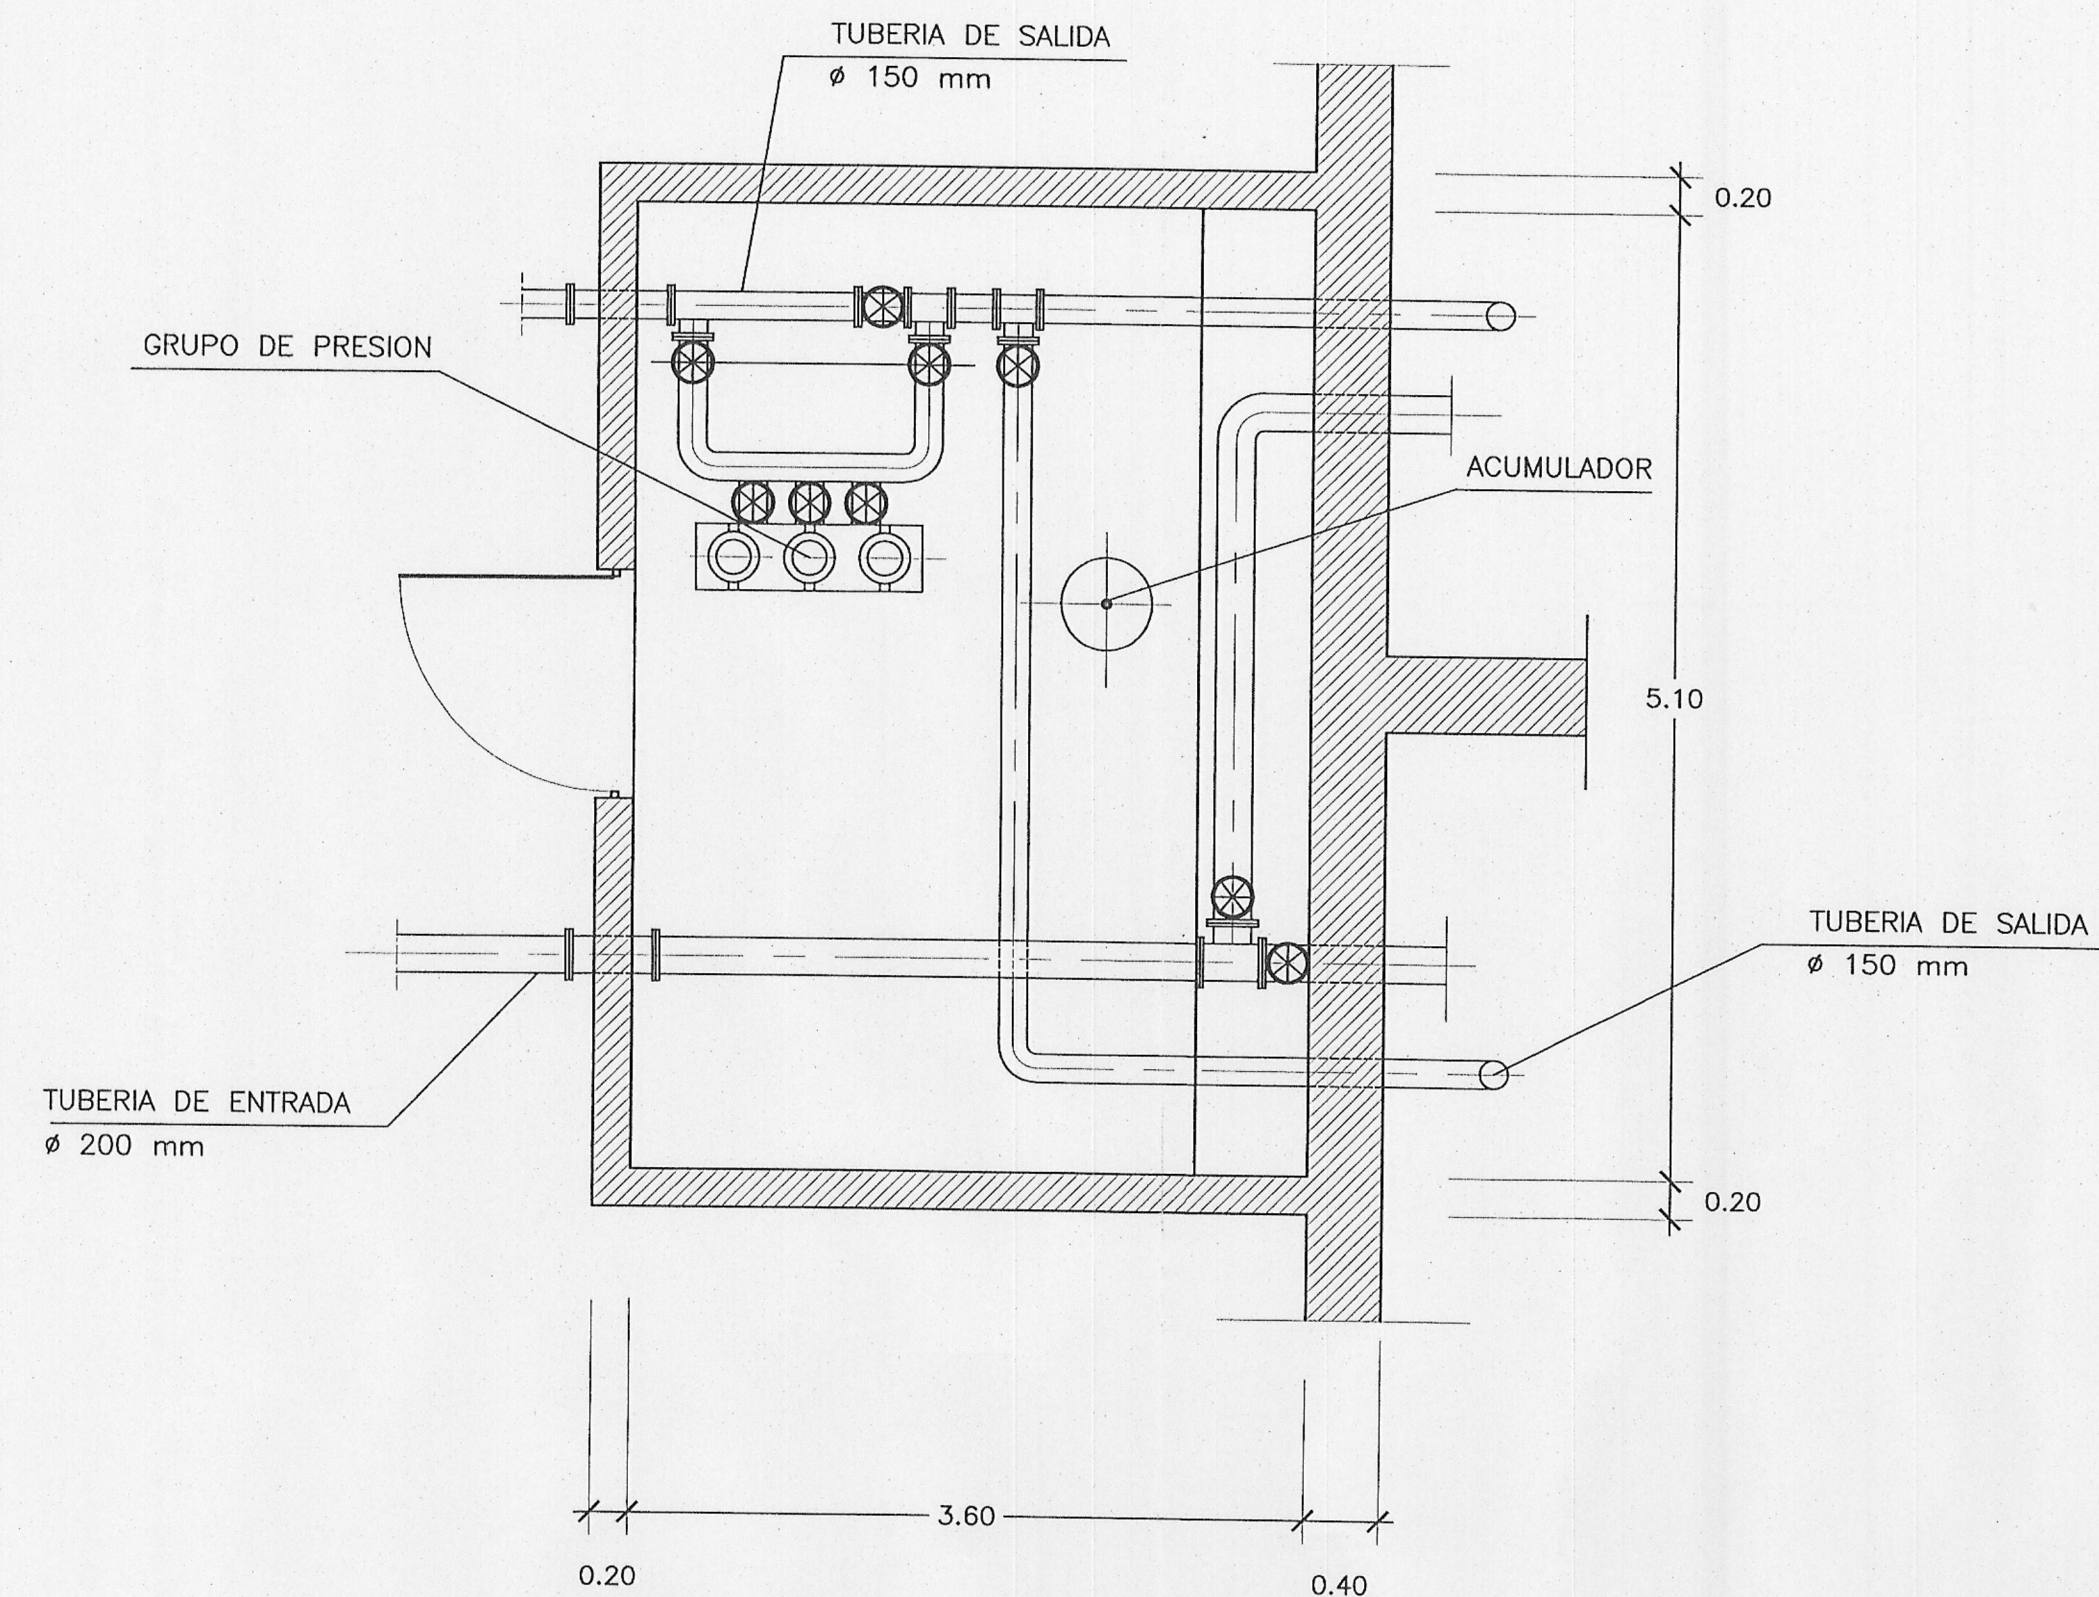


TUBERIAS DE ENTRADA Y SALIDA
ESCALA 1:40

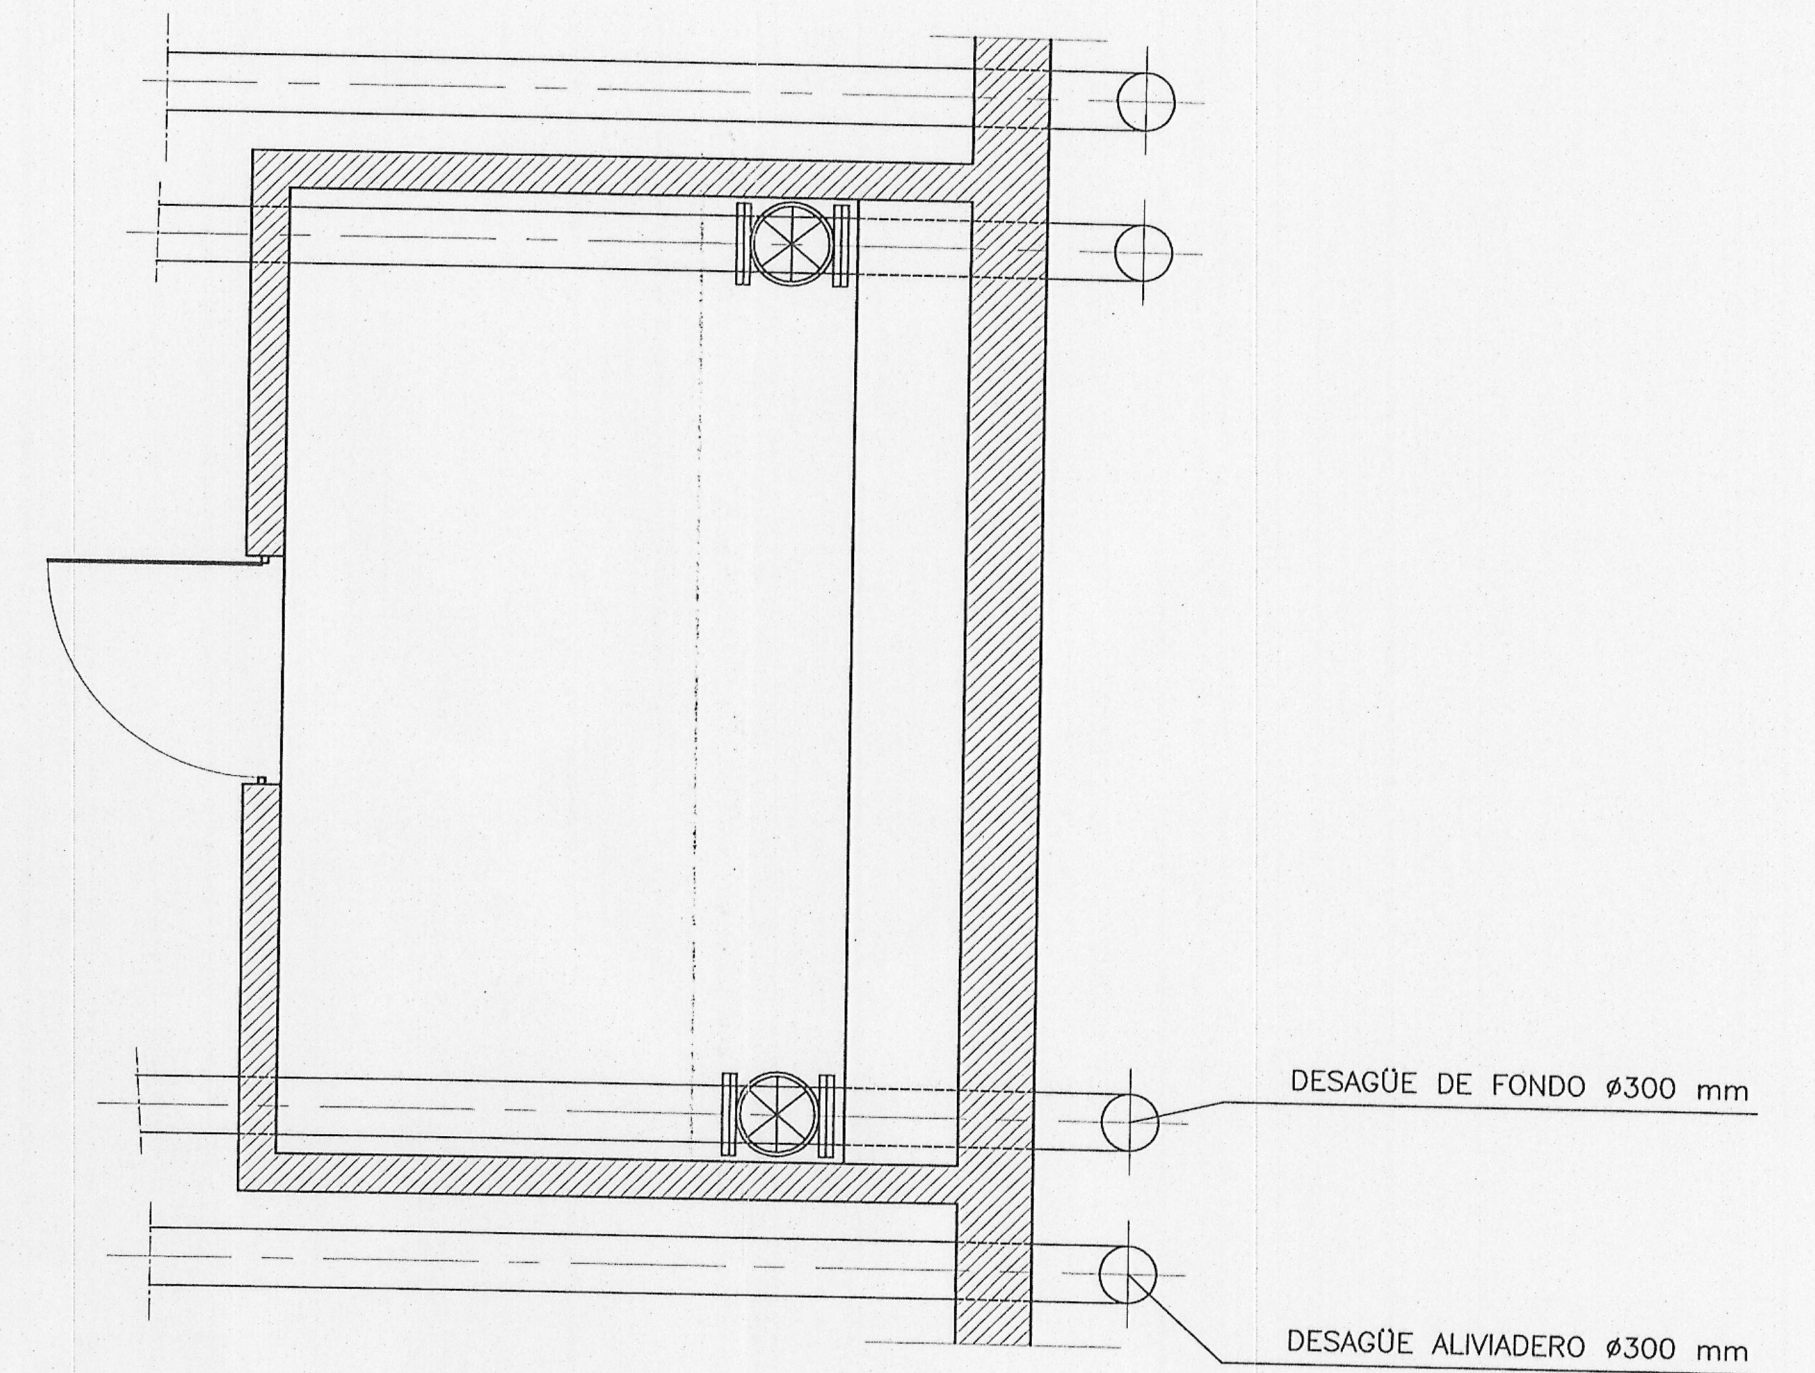

TUBERIAS DE DESAGÜE
ESCALA 1:40

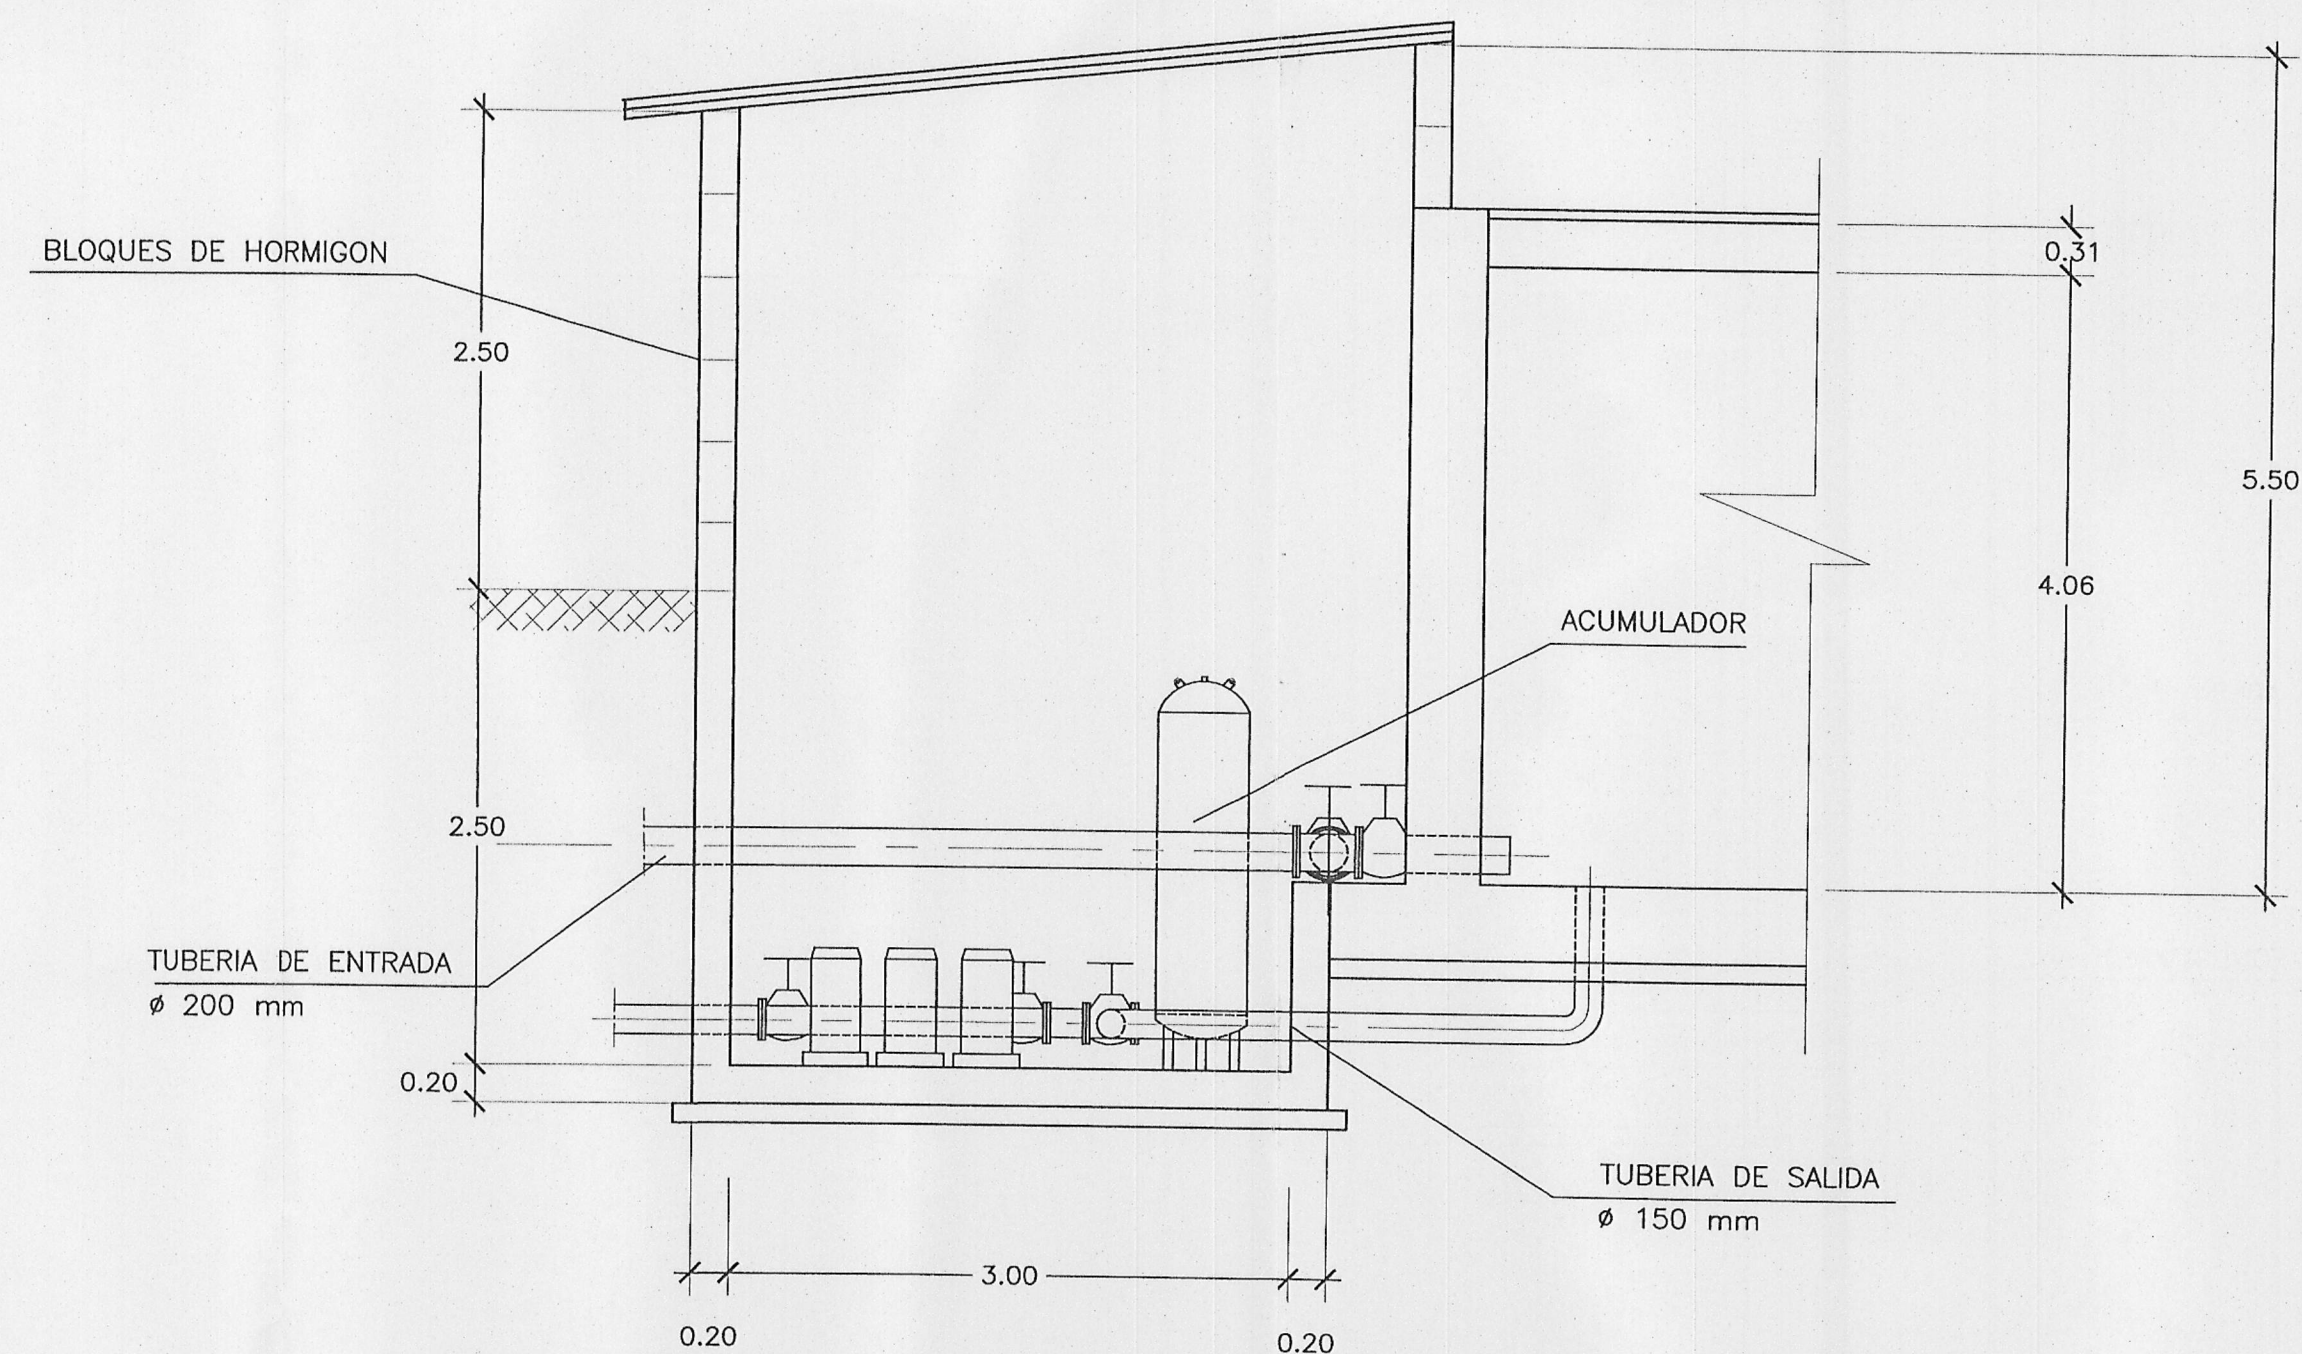

SECCION
ESCALA 1:40

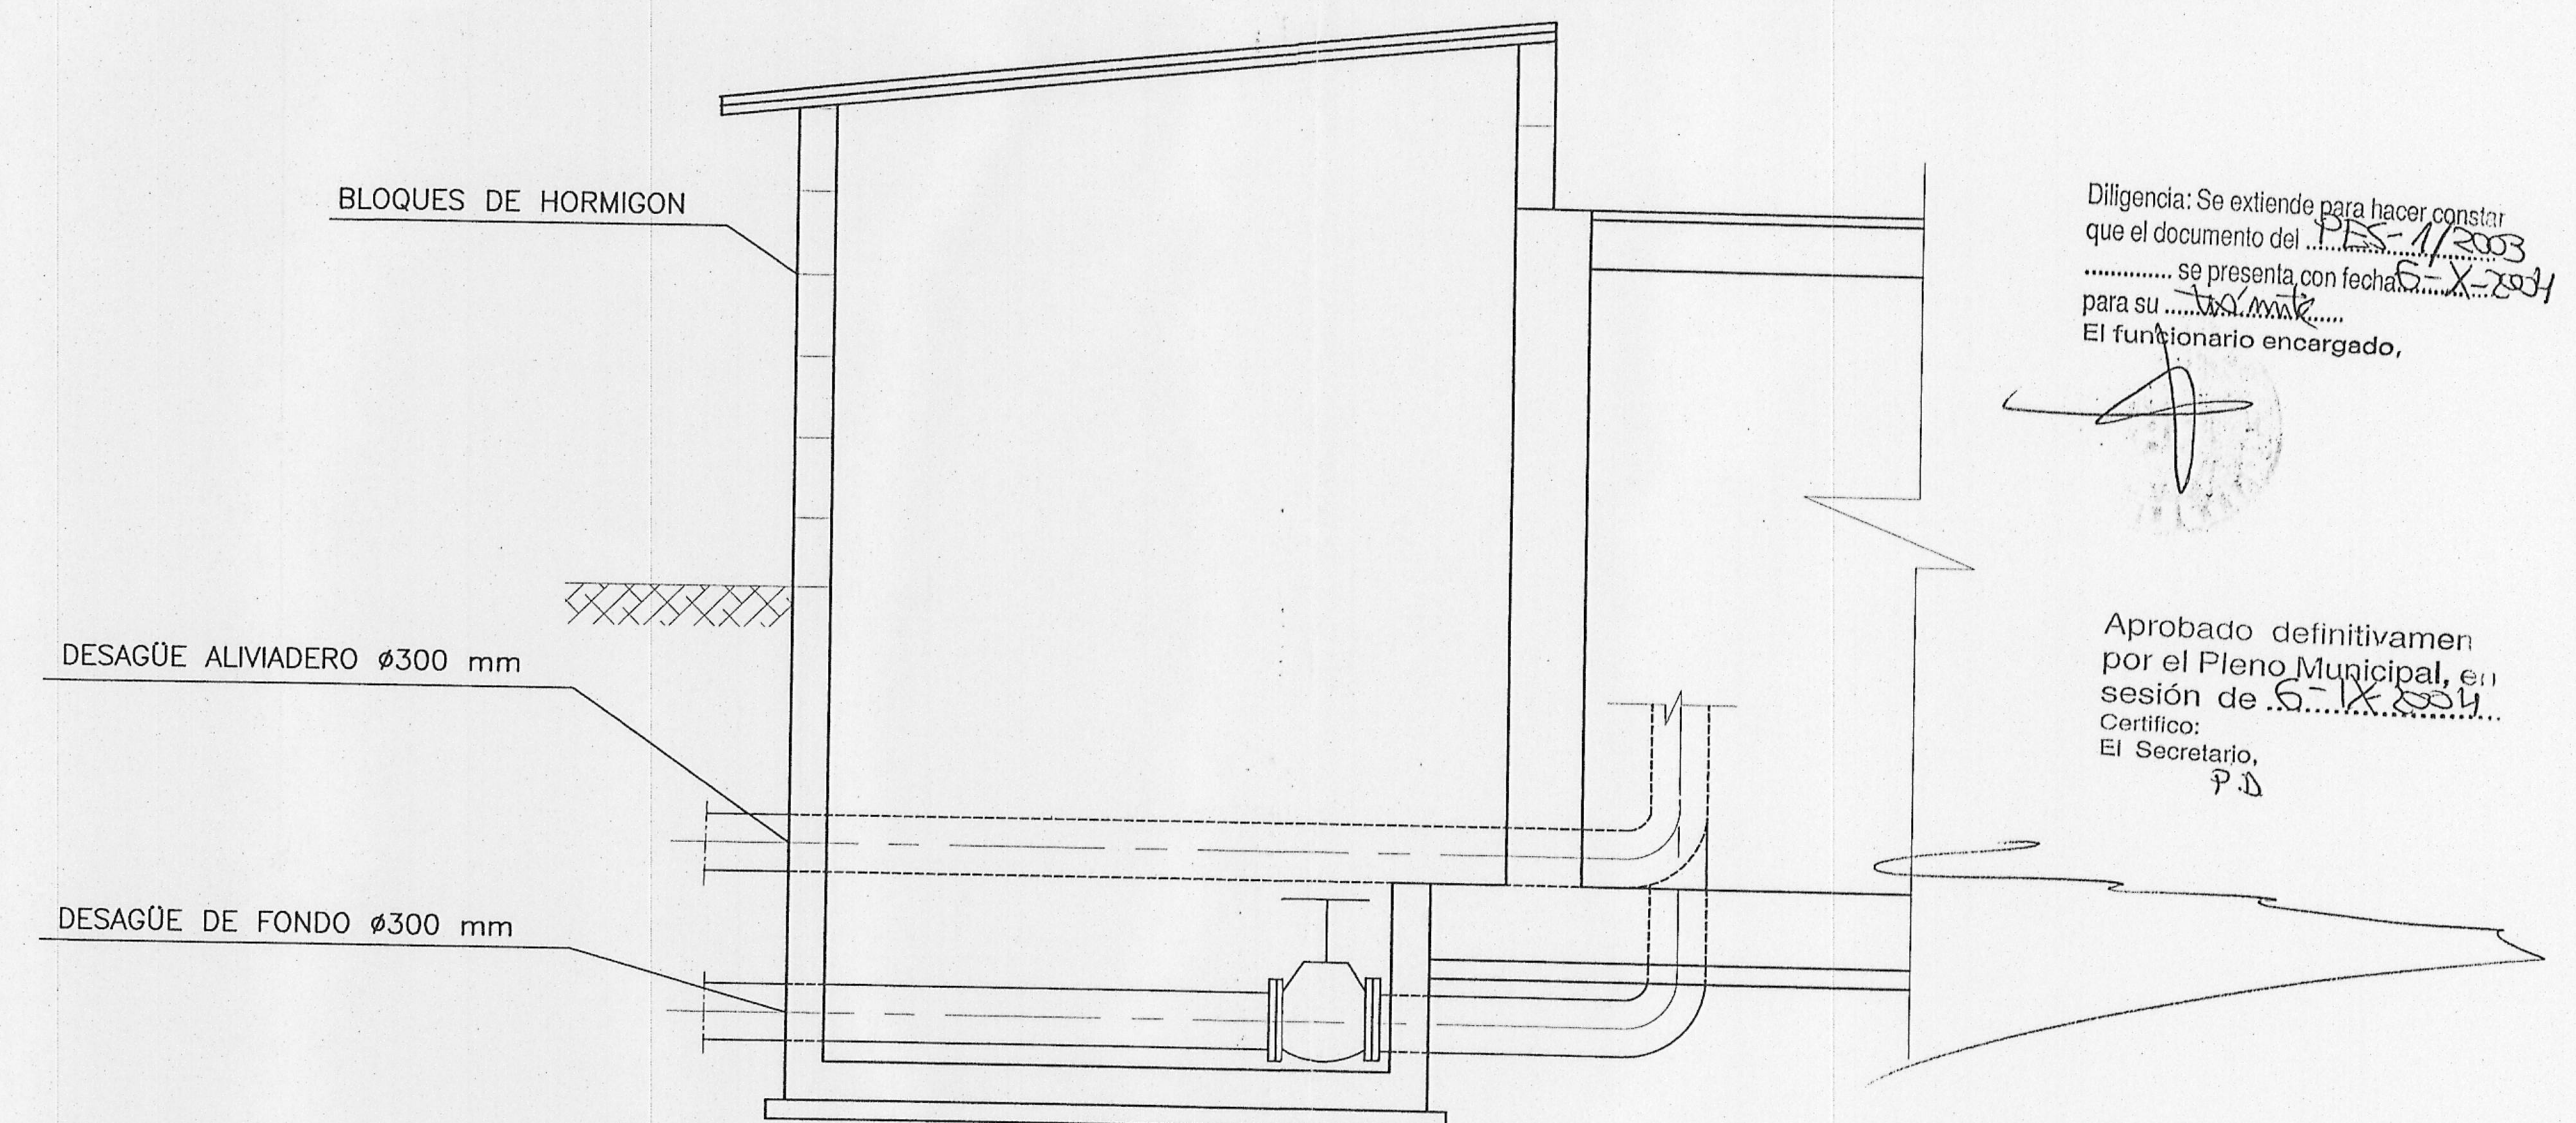

SECCION
ESCALA 1:40

Diligencia: Se extiende para hacer constar que el documento del ...
se presenta con fecha ...
para su ...
El funcionario encargado,

Aprobado definitivamente por el Pleno Municipal, en sesión de ...
Certifico:
El Secretario,
P.D.



Excmo. Ayuntamiento de La Coruña

DIRECTOR DEL PROYECTO:
ENRIQUE MITCHELL ESCLUSA

CONSULTOR:
CIISA
CONSULTING E INGENIERIA INT.S.A.

EL INGENIERO
AUTOR DEL PROYECTO:
PATRICIO AGUILAR CAVANILLAS

ESCALAS:
1:40
0 0.40 0.60 m
ORIGINAL A-1 GRAFICA

TITULO DEL PROYECTO:
PLAN ESPECIAL DE MEJORA DE INFRAESTRUCTURAS
DEL AREA C17 . 01 (ZONA BREOGAN)

CLAVE:
FECHA:
AGOSTO 2000

SUSTITUYE A:
SUSTITUIDO POR:

TITULO DEL PLANO:
DEPOSITO A COTA 217
CAMARA DE LLAVES

Nº PLANO:
3.2.3
HOJA 1 DE 1