



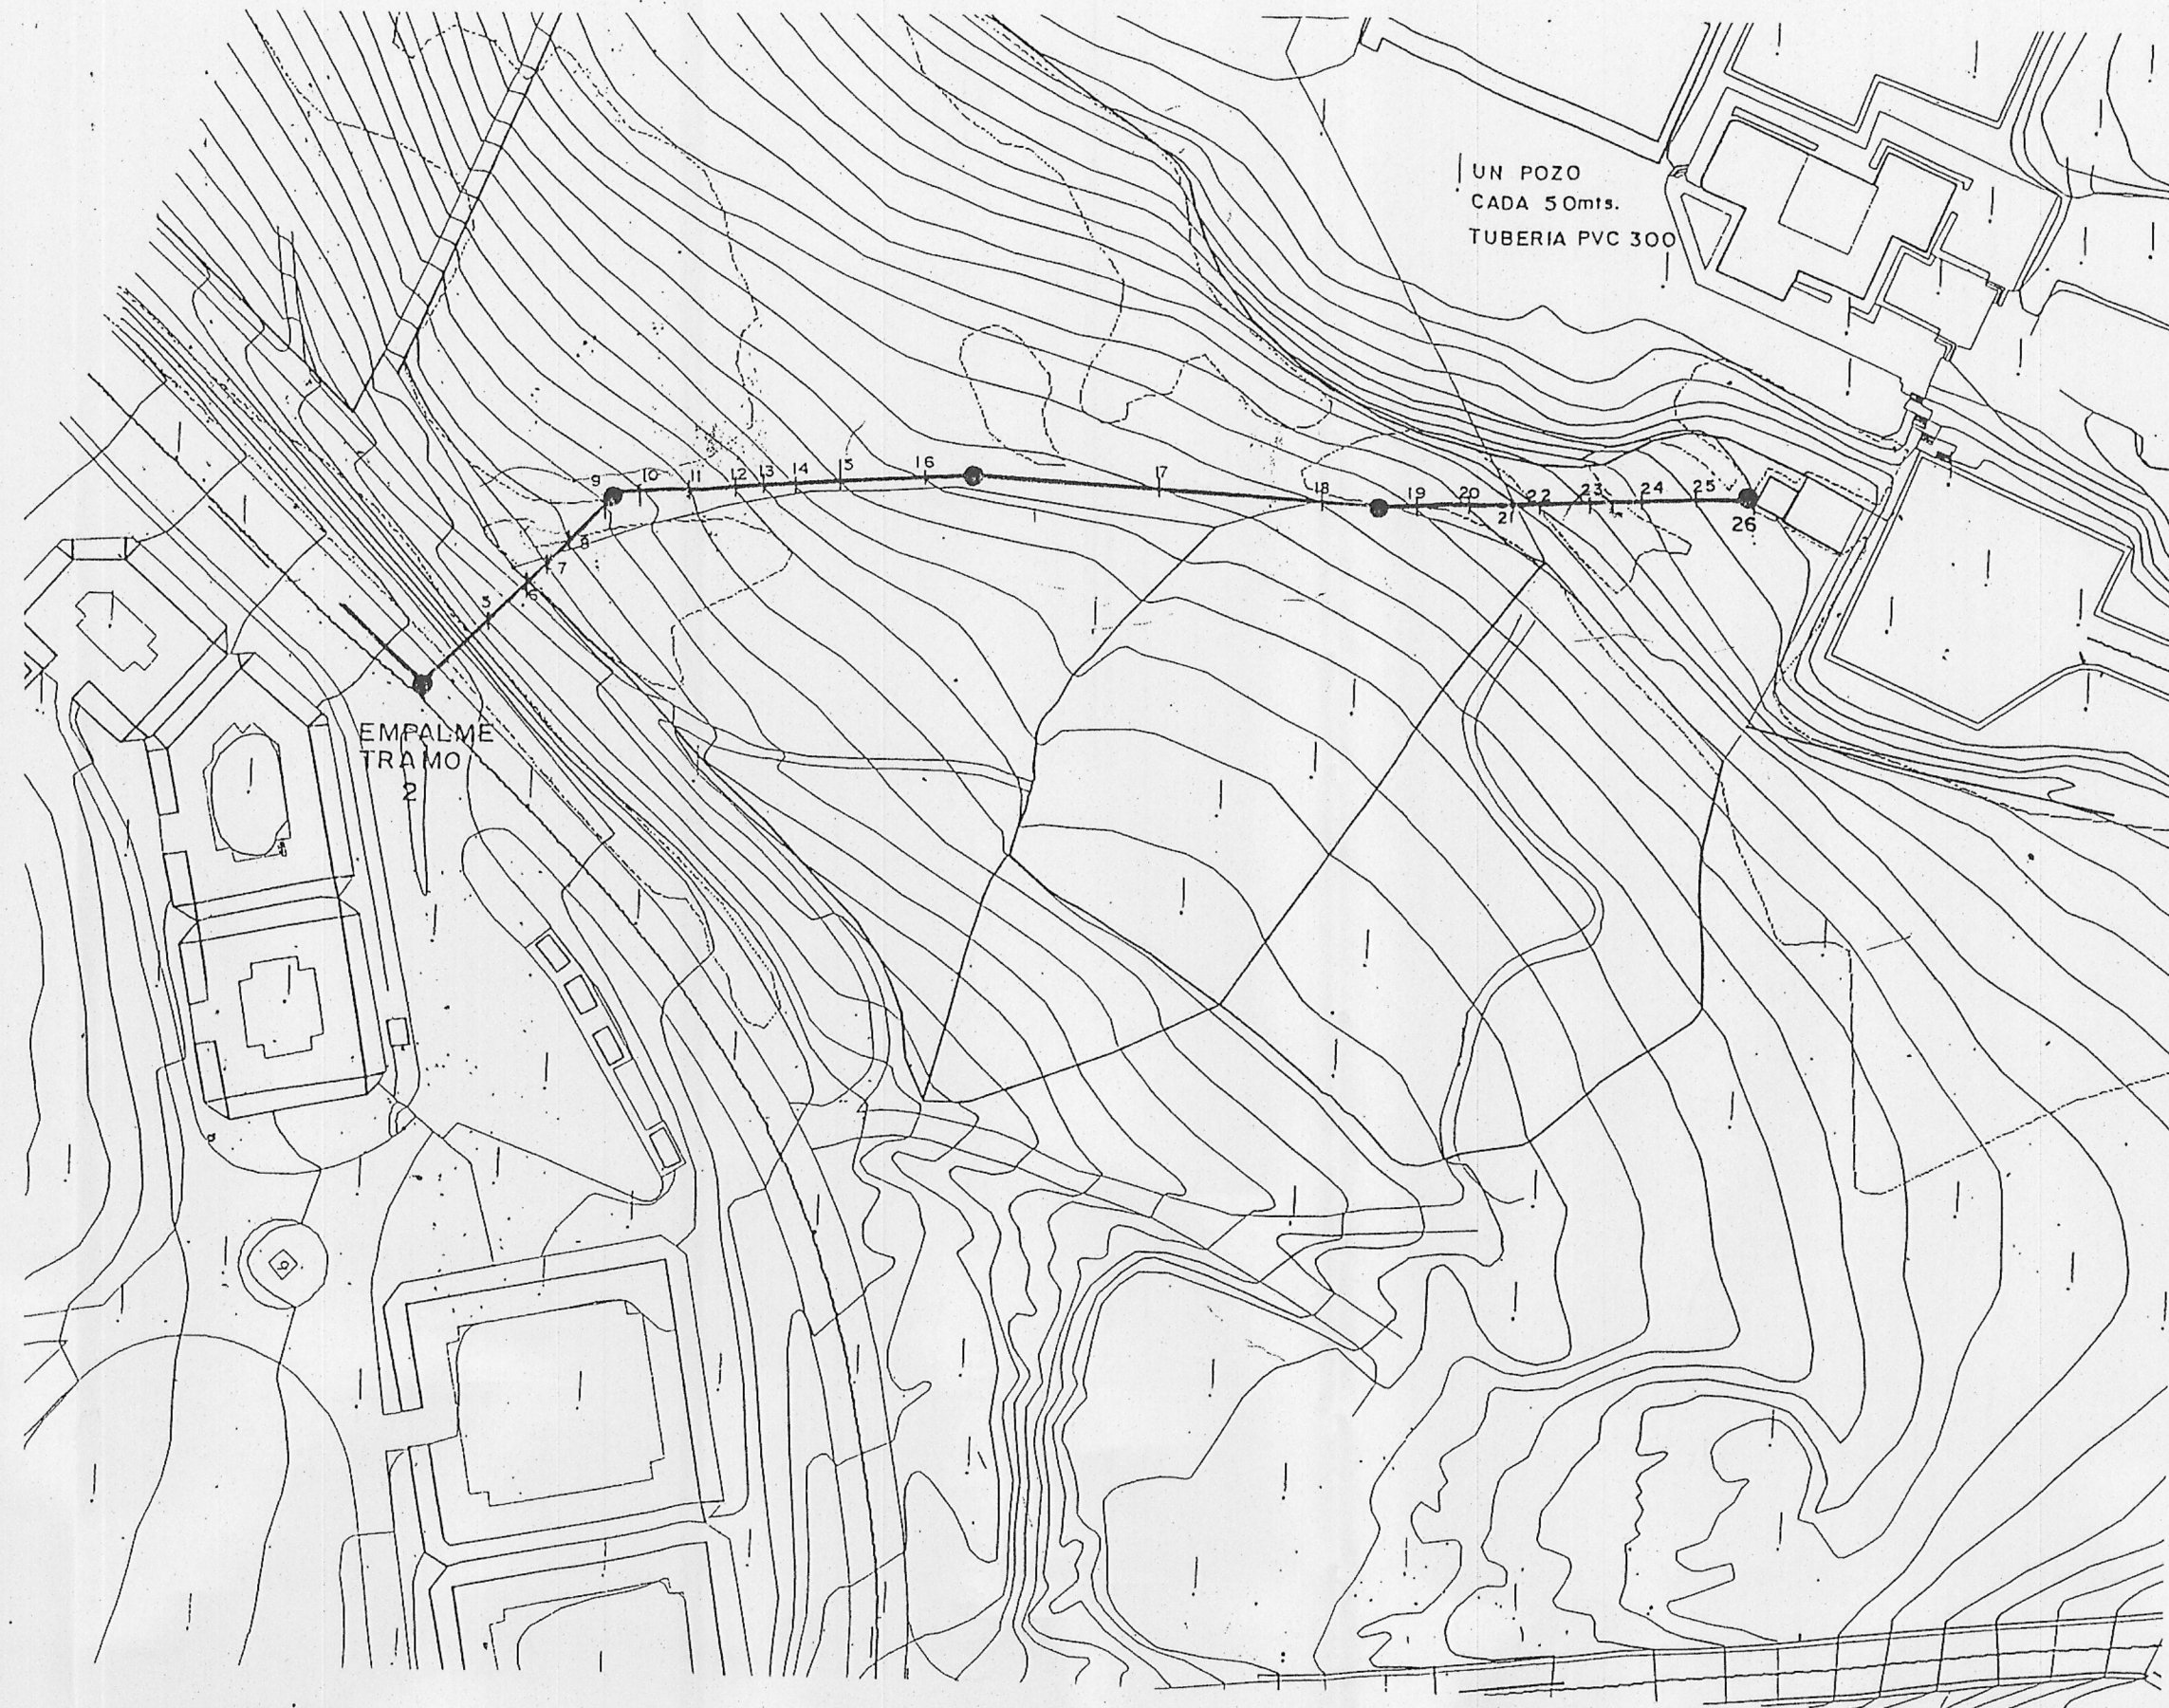

PLANTA
ESCALA 1:1000

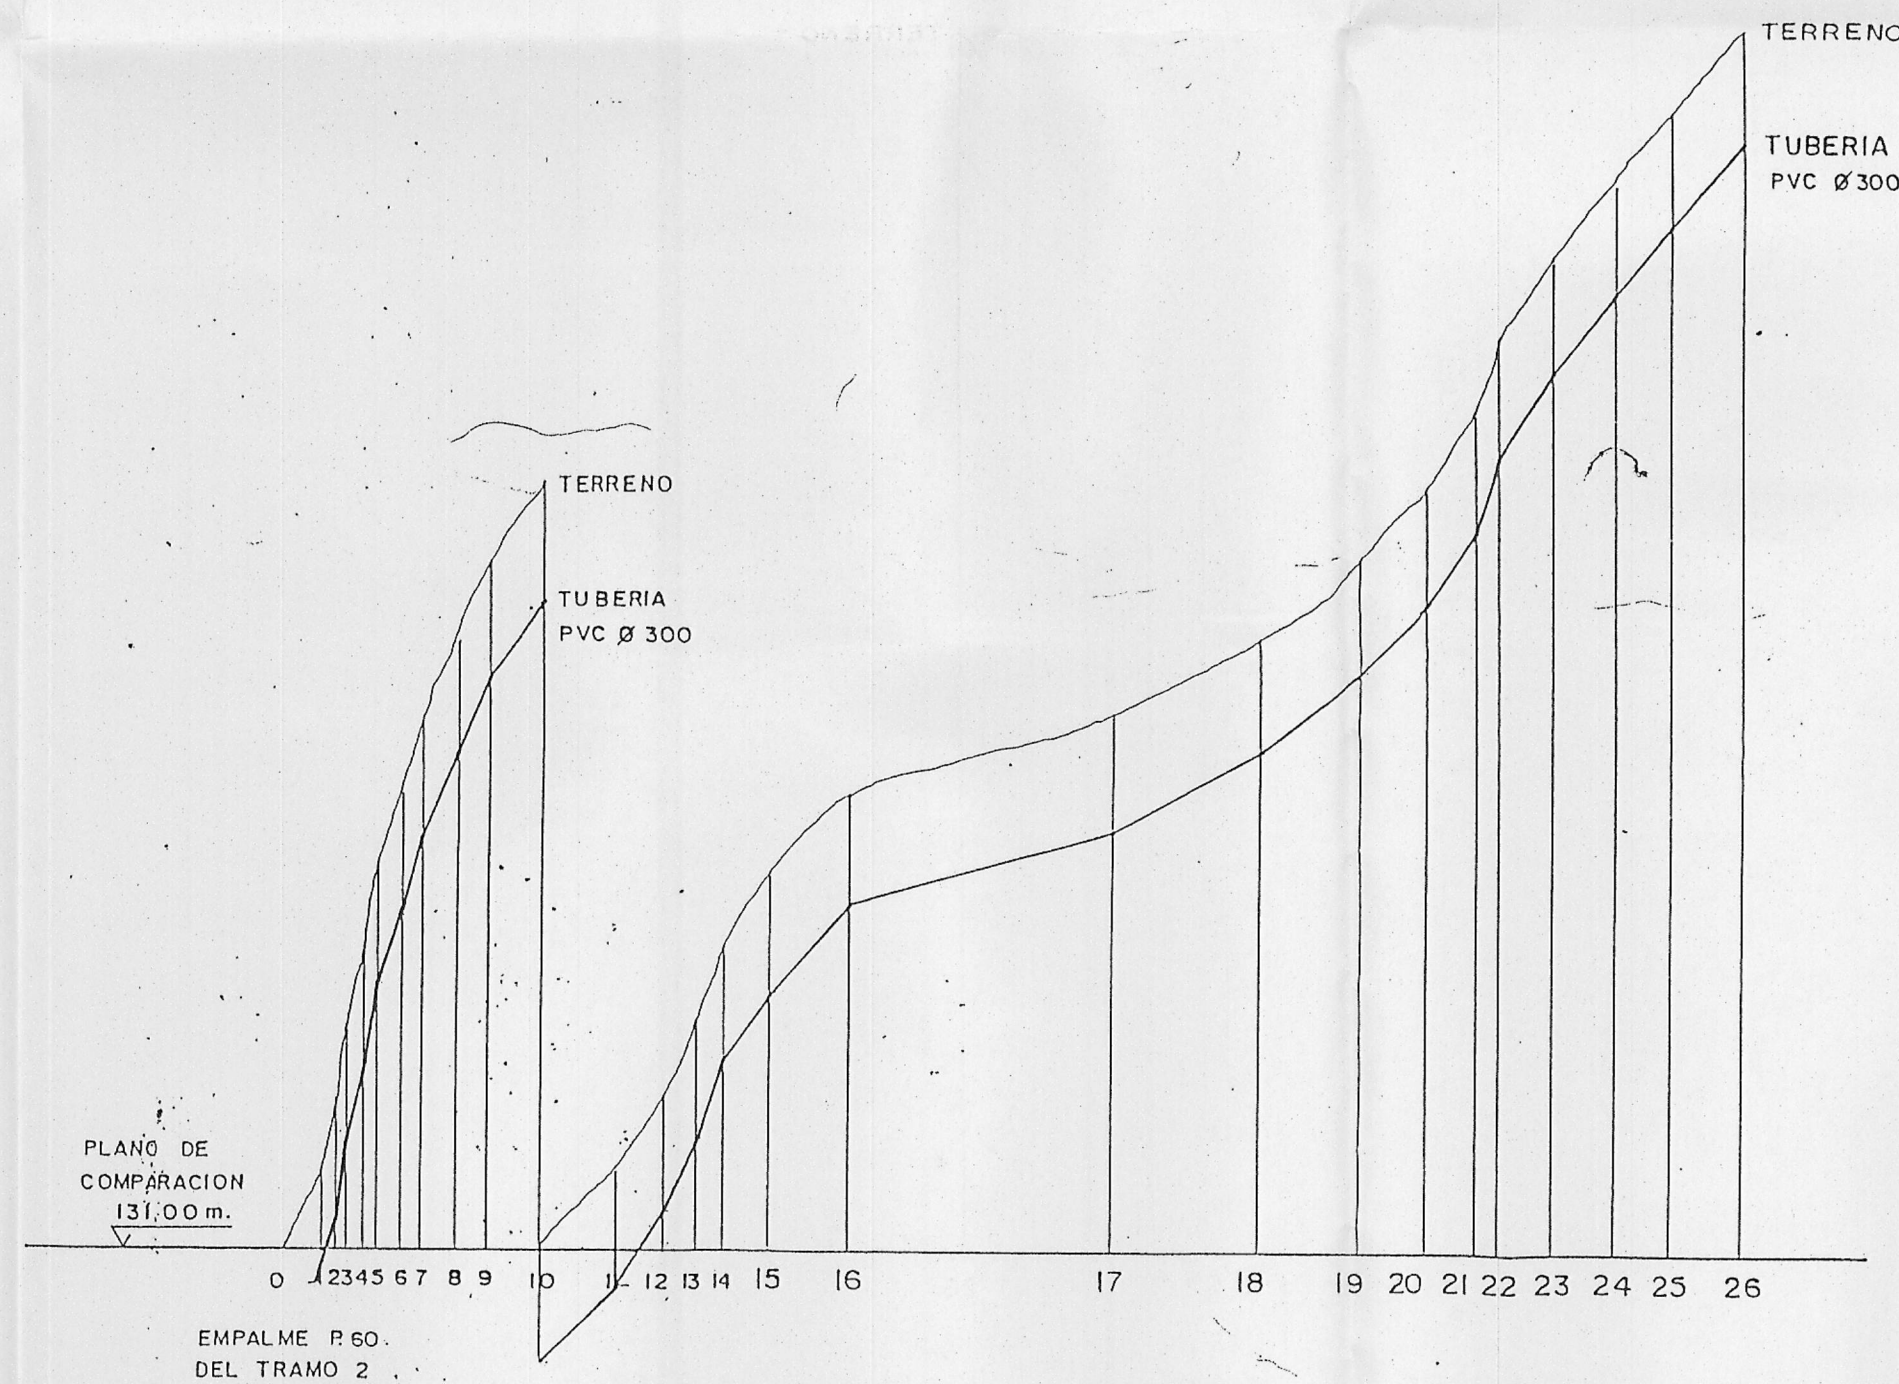

ORDENADAS	TUBERIA	TERRENO
0.00	128.50	130.00
1.00	128.50	130.00
PERFIL LONGITUDINAL
ESCALA HORIZONTAL 1:1000
ESCALA VERTICAL 1:100

Diligencia: Se extiende para hacer constar
que el documento del... 9-5-1/2003
... se presenta con fecha... 12-10-04
para su... 12-10-04...
El funcionario encargado,

Aprobado definitivamente
por el Pleno Municipal, en
sesión de... 9-5-1/2003...
Certifico:
El Secretario,
P.D.



Excmo. Ayuntamiento de La Coruña

DIRECTOR DEL PROYECTO:
ENRIQUE MITCHELL ESCLUSA

CONSULTOR:
CIISA
CONSULTING E INGENIERIA INT., S.A.

EL INGENIERO
AUTOR DEL PROYECTO:
FATIMATO AGUILAR CAVANILLAS

ESCALAS:
H: 1:1000
V: 1:100
ORIGINAL | A-1 | GRAFICA

TITULO DEL PROYECTO:
PLAN ESPECIAL DE MEJORA DE INFRAESTRUCTURAS
DEL AREA A.P.R. C17.01 (ZONA BREOGAN)

CLAVE:
FECHA:
AGOSTO 2.000

SUSTITUYE A:
SUSTITUIDO POR:

TITULO DEL PLANO:
CONEXION A LA RED MUNICIPAL
PLANTA Y PERFIL LONGITUDINAL
TRAMO - 3

Nº PLANO: 4.2.2
HOJA 4 DE 5