




PLANTA
ESCALA 1:1000

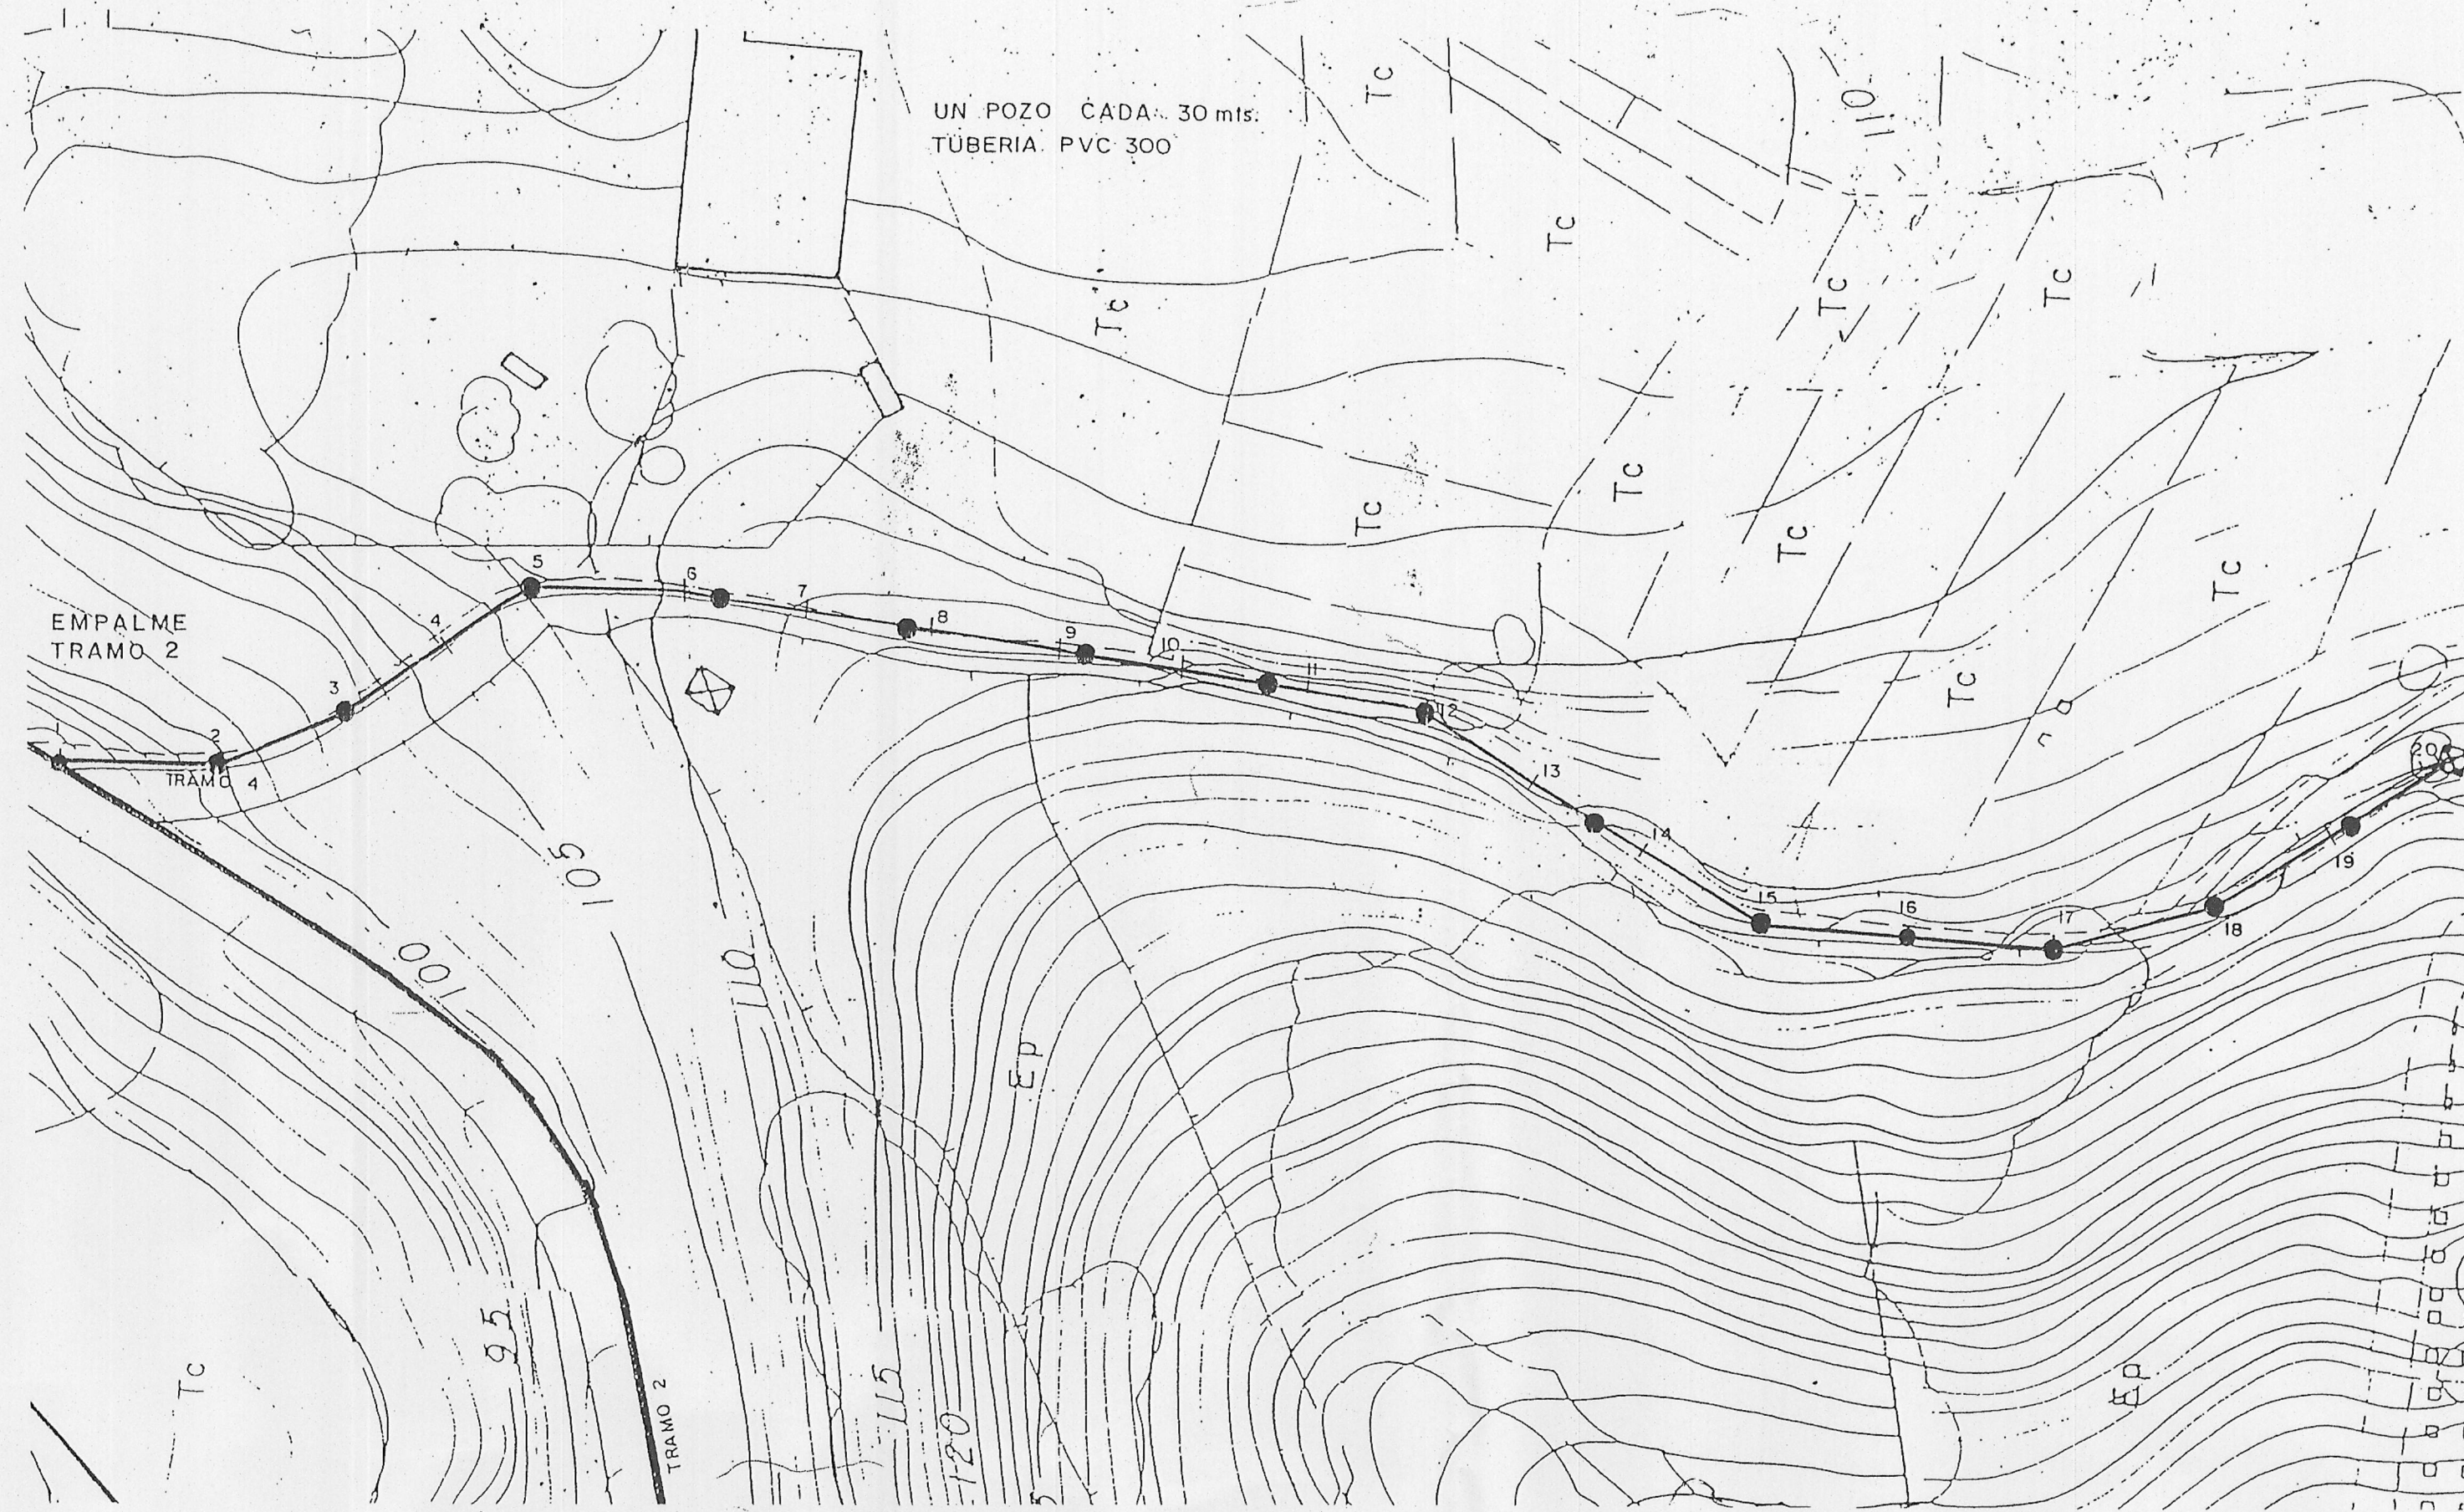

Diligencia: Se extiende para hacer constar
que el documento del 15-1-2003
se presenta con fecha 15-1-2004
para su validación
El funcionario encargado,

Aprobado definitivamente
por el Pleno Municipal, en
sesión de 15-1-2004
Certifico:
El Secretario,
P.D.



Excmo. Ayuntamiento de La Coruña

DIRECTOR DEL PROYECTO:
Enrique Mitchell
ENRIQUE MITCHELL ESCUSA

CONSULTOR:
CIISA
CONSULTING E INGENIERIA INT.S.A.

EL INGENIERO
AUTOR DEL PROYECTO:
Patricio Aguilar
PATRICIO AGUILAR CAVANILLAS

ESCALAS:
H: 1:1000
V: 1:100
ORIGINAL | A-1 | GRAFICA

TITULO DEL PROYECTO:
PLAN ESPECIAL DE MEJORA DE INFRAESTRUCTURAS
DEL AREA A.P.R. I C17.01 (ZONA BREOGAN)

CLAVE:
FECHA:
AGOSTO 2.000

SUSTITUYE A:
SUSTITUIDO POR:

TITULO DEL PLANO:
CONEXION A LA RED MUNICIPAL
PLANTA Y PERFIL LONGITUDINAL
TRAMO - 4

Nº PLANO: 4.2.2
HOJA 5 DE 5