




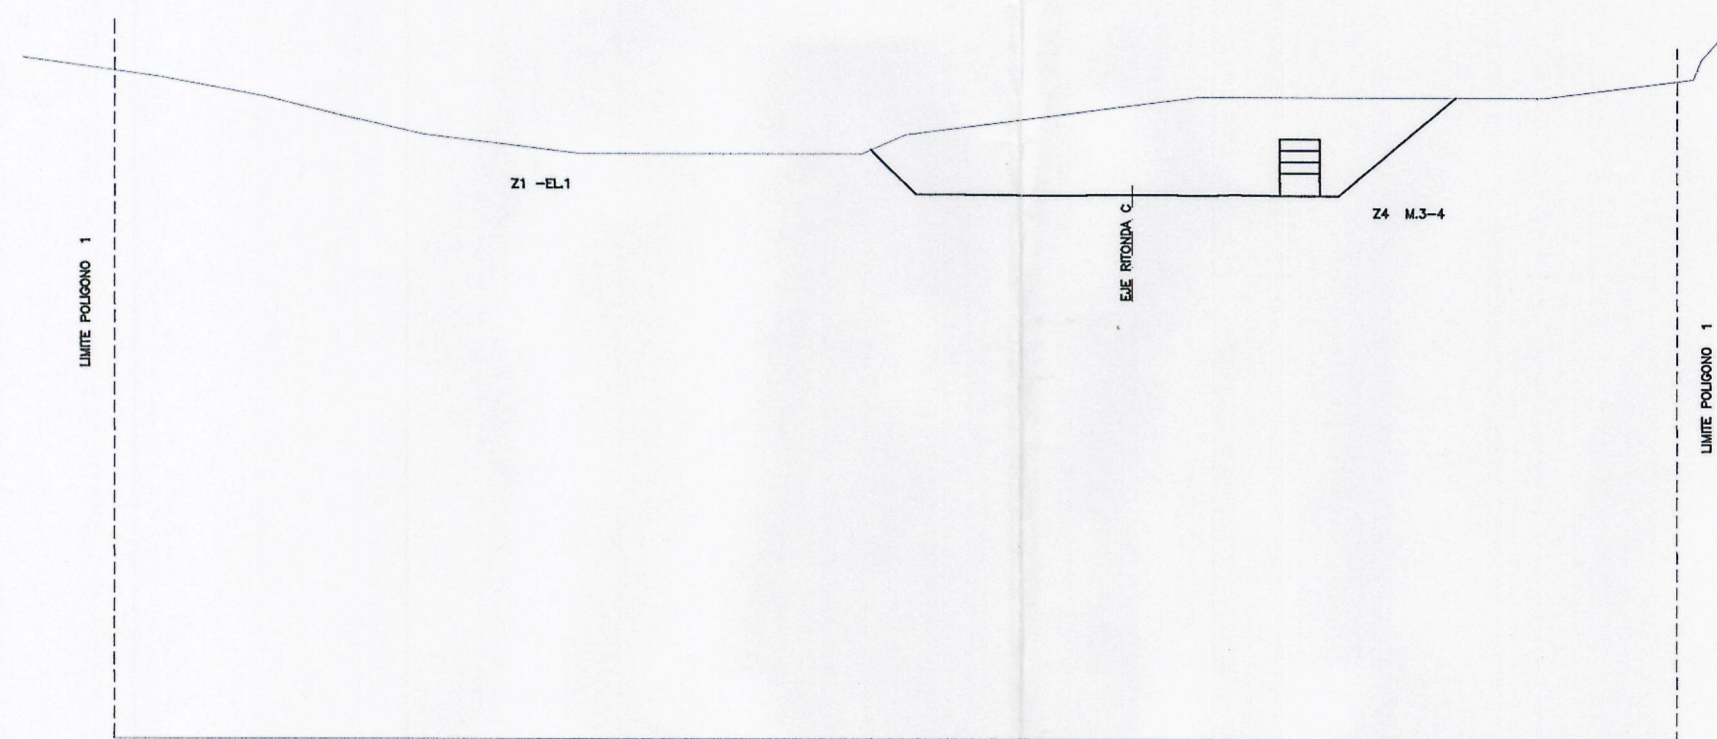


SECCION 1-1

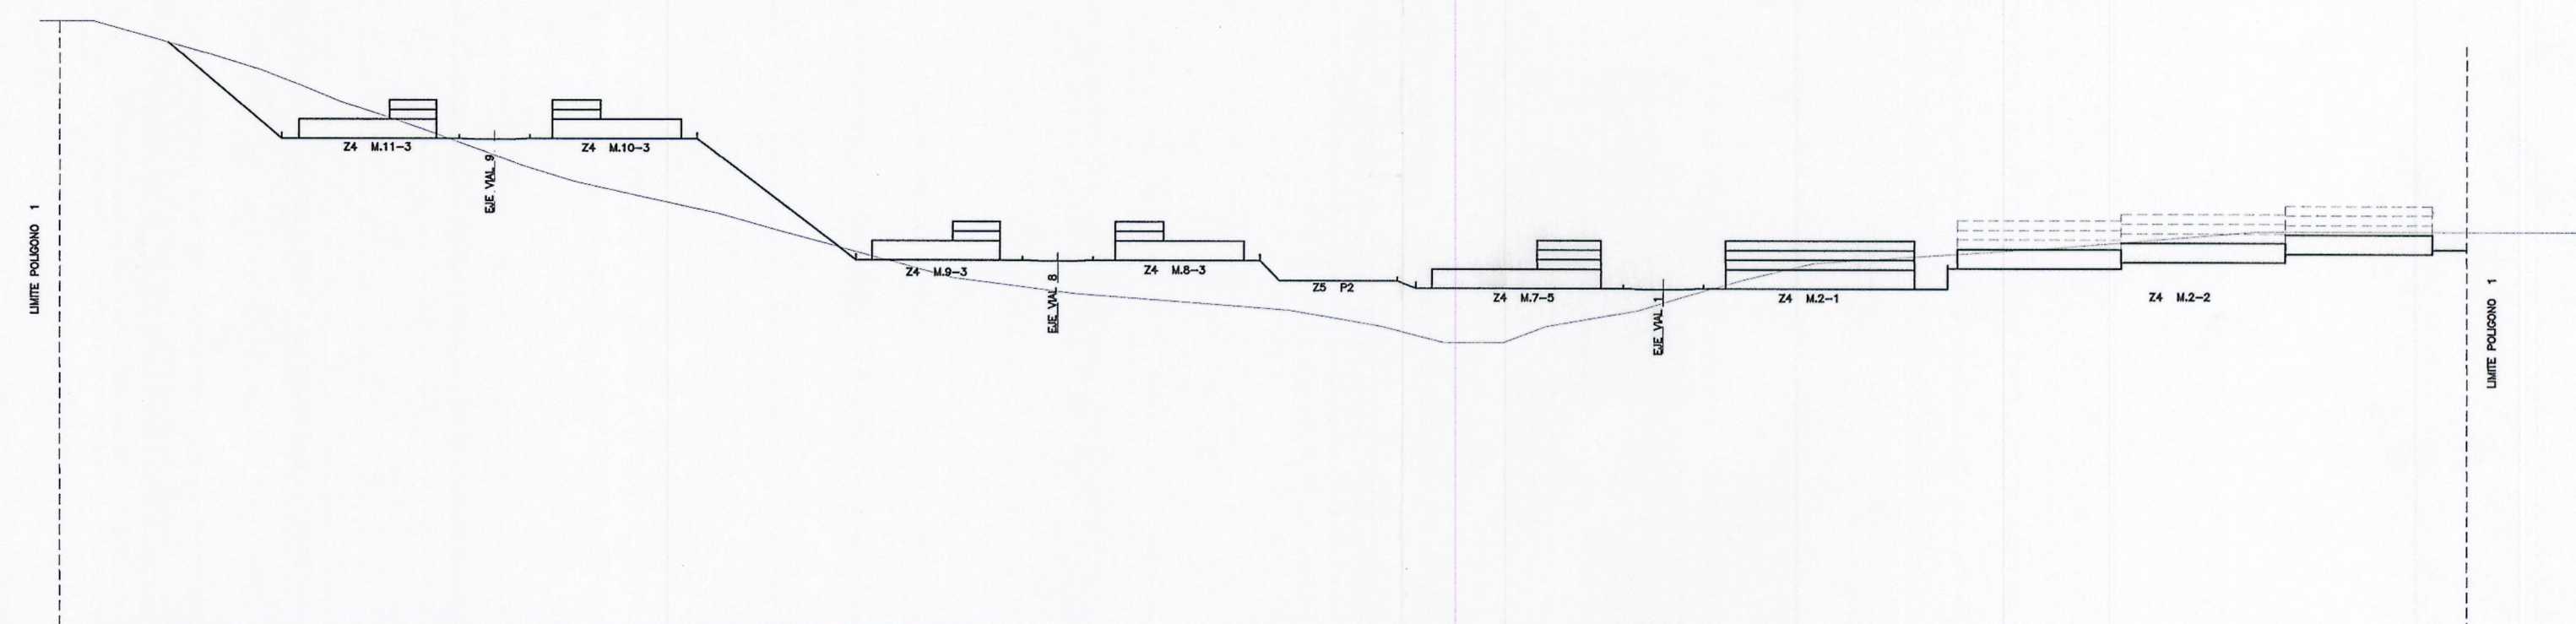


SECCION 4-4

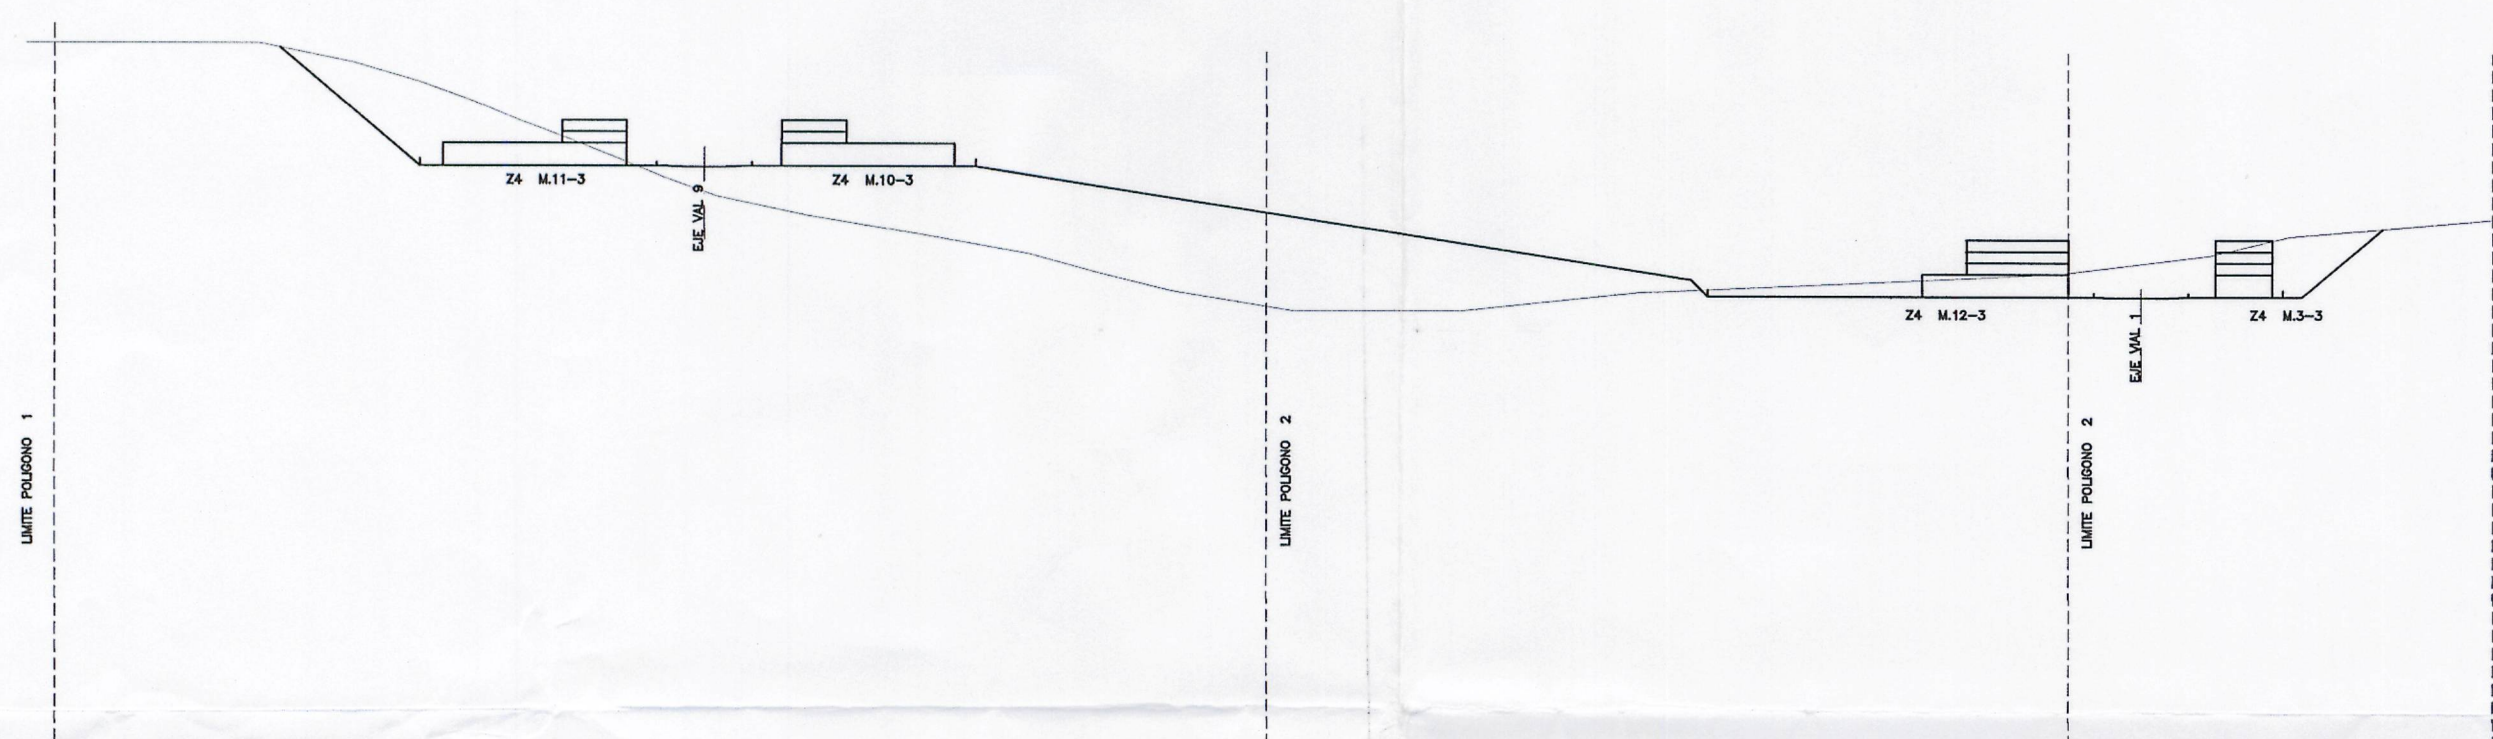


SECCION 2-2

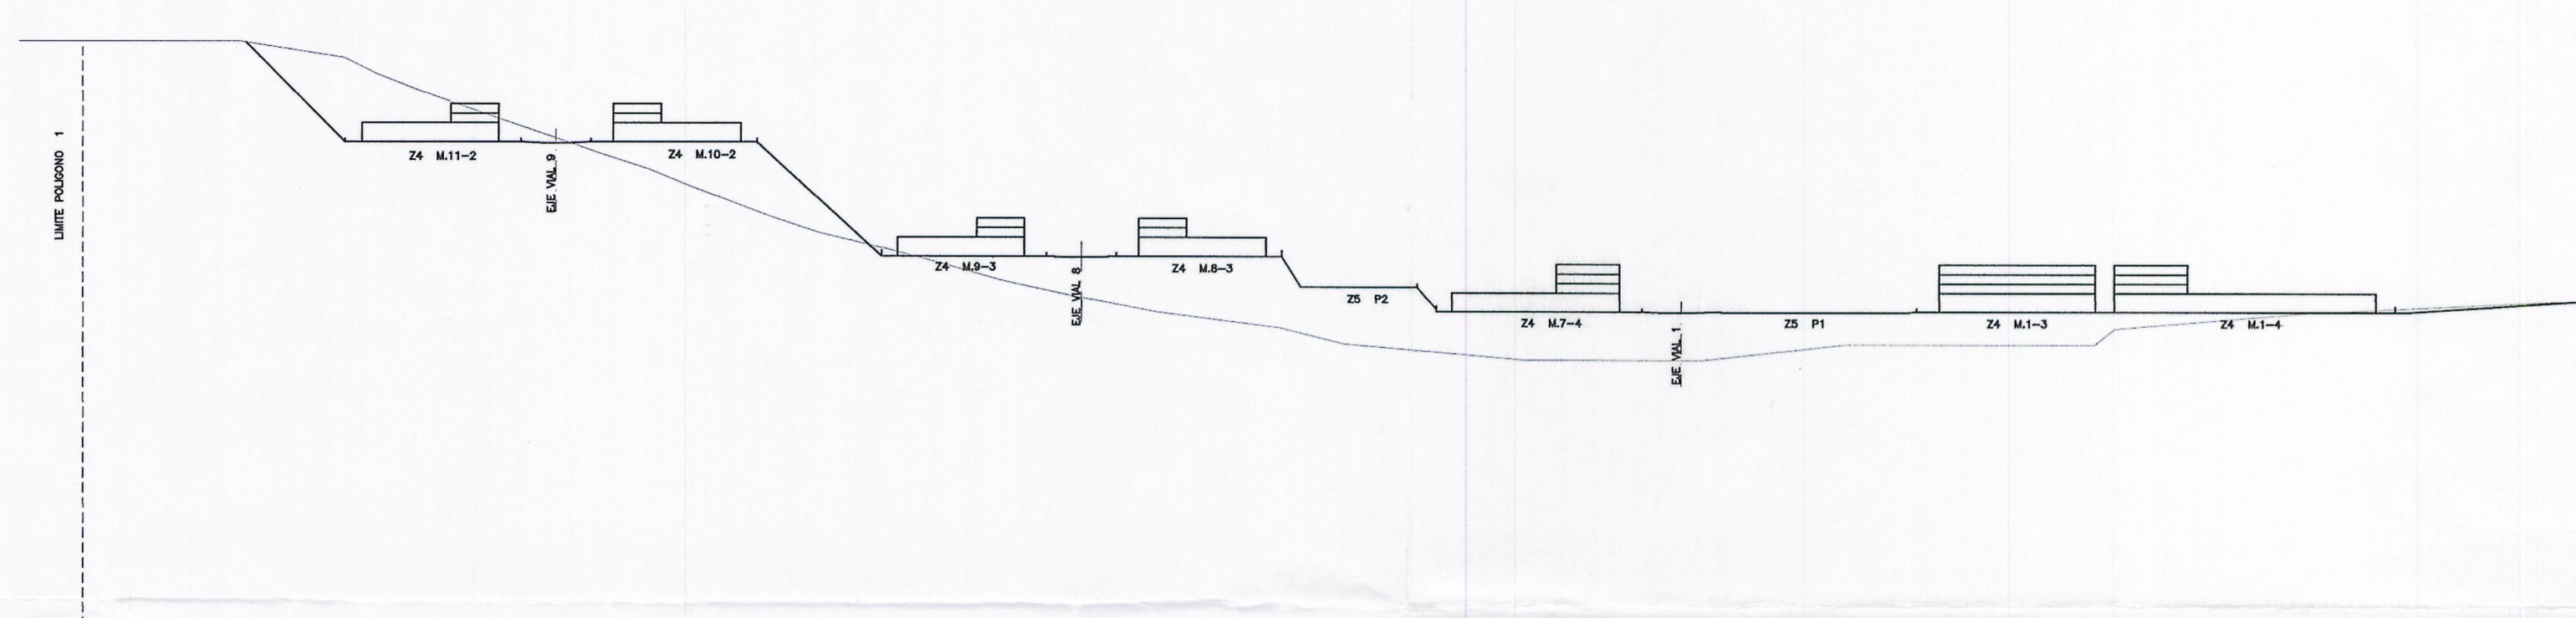

SECCION 5-5

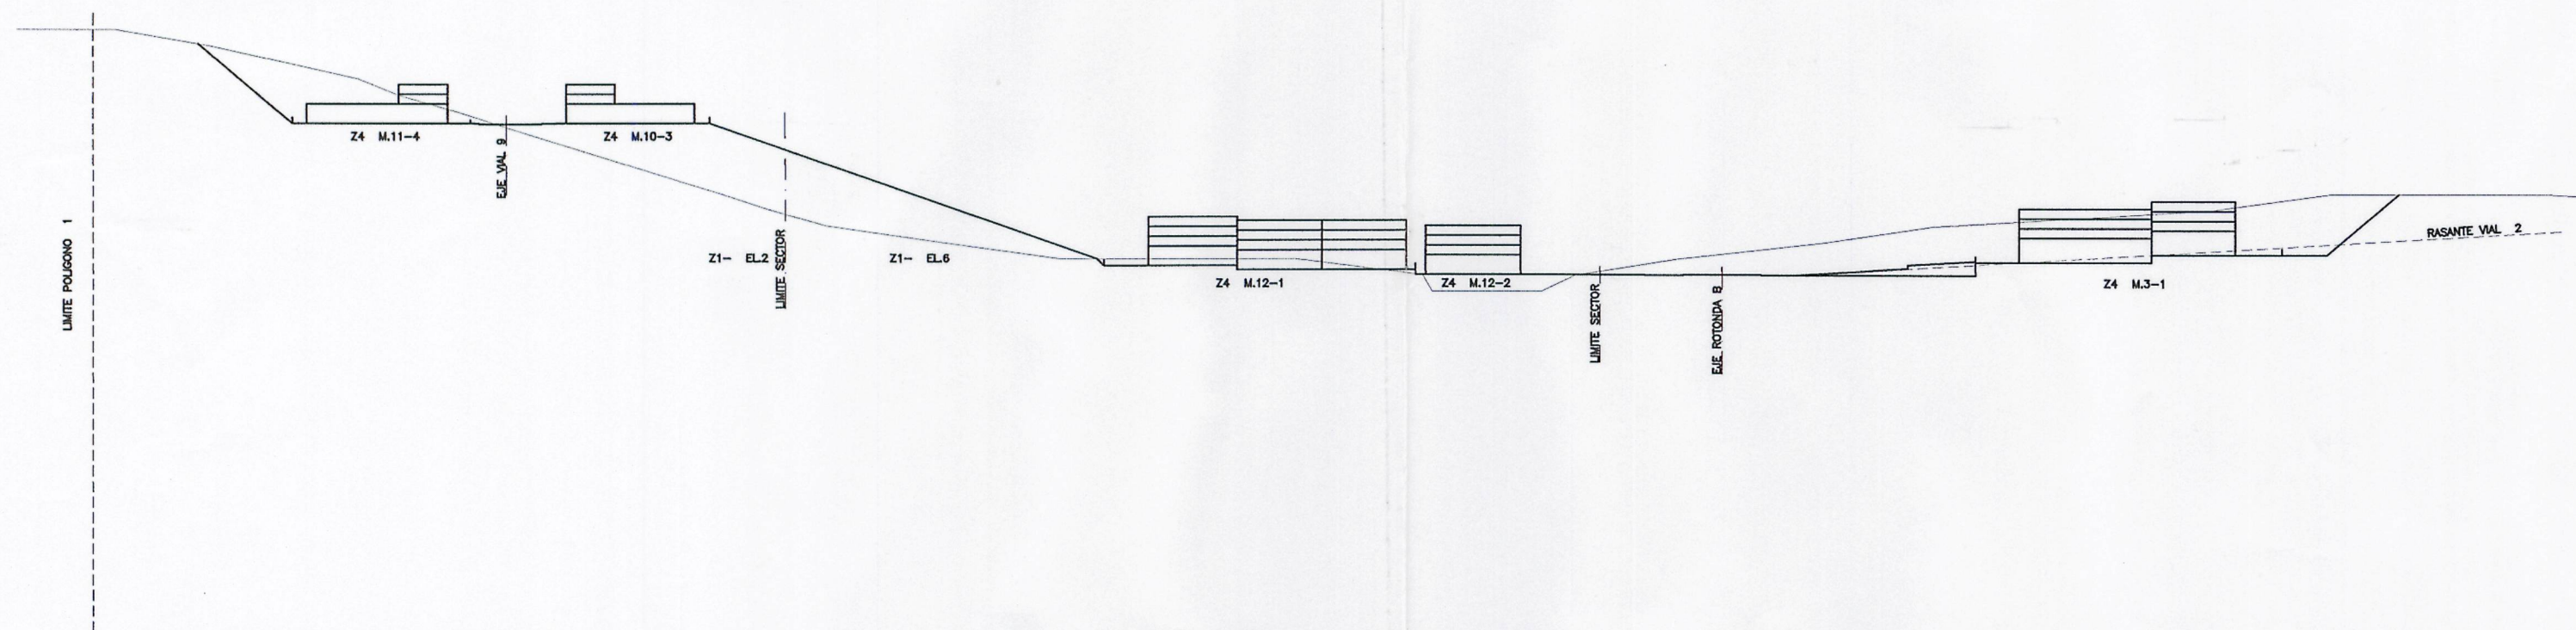

SECCION 3-3

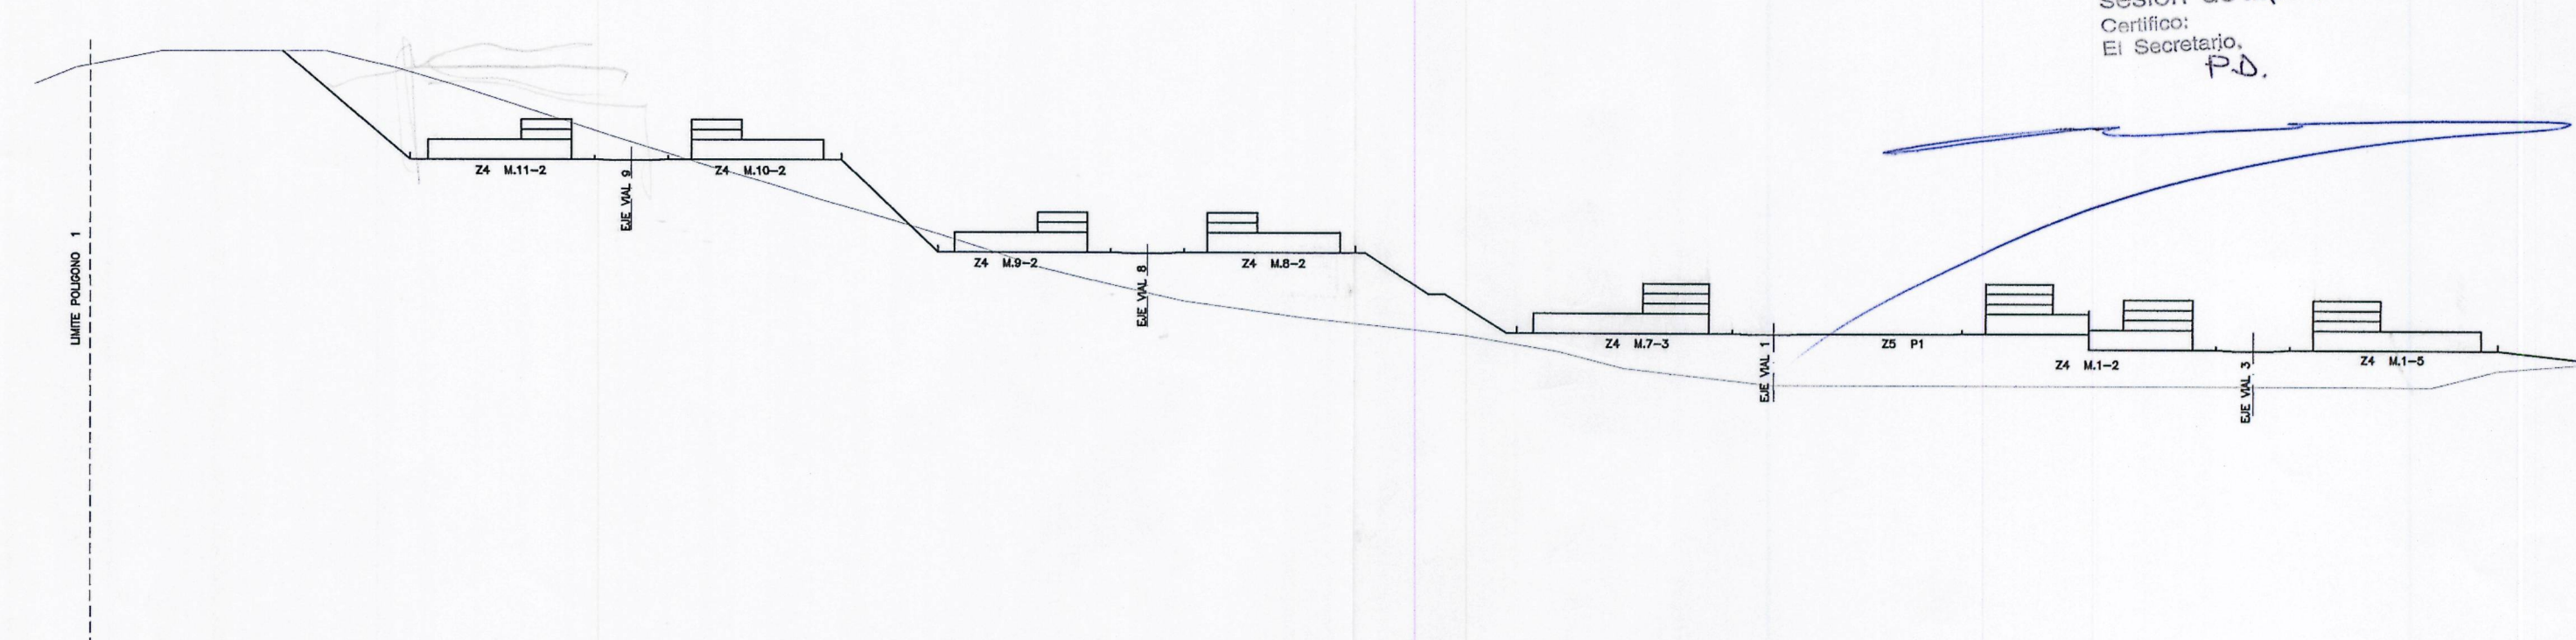

SECCION 6-6

COPIA DEL ORIGINAL

Aprobado definitivamente
por el Pleno Municipal, en
sesión de 27 de Julio de 2002.
Certifico:
El Secretario,
P.D.

Diligencia: Se extiende para hacer constar
que el documento del 2002-10-02
..... se presenta con fecha 2002-10-03
para su
El funcionario encargado.

BENITO FERNANDEZ GONZALEZ, INGENIERO DE CAMINOS, CANALES Y PUERTOS
JOSE R. MIYAR CARIDAD, ARQUITECTO

PLAN PARCIAL DE ORDENACION
SECTOR. UBLE S-4 VIO
(TERCER TEXTO REFUNDIDO)

AYUNTAMIENTO DE A CORUÑA

PLANOS DE ORDENACION
SECCIONES GENERALES DEL 1 AL 6

ESCALA ARCHIVO

1:2.000 AL/107

FECHA PLANO

OCTUBRE 2.003 PO-5