




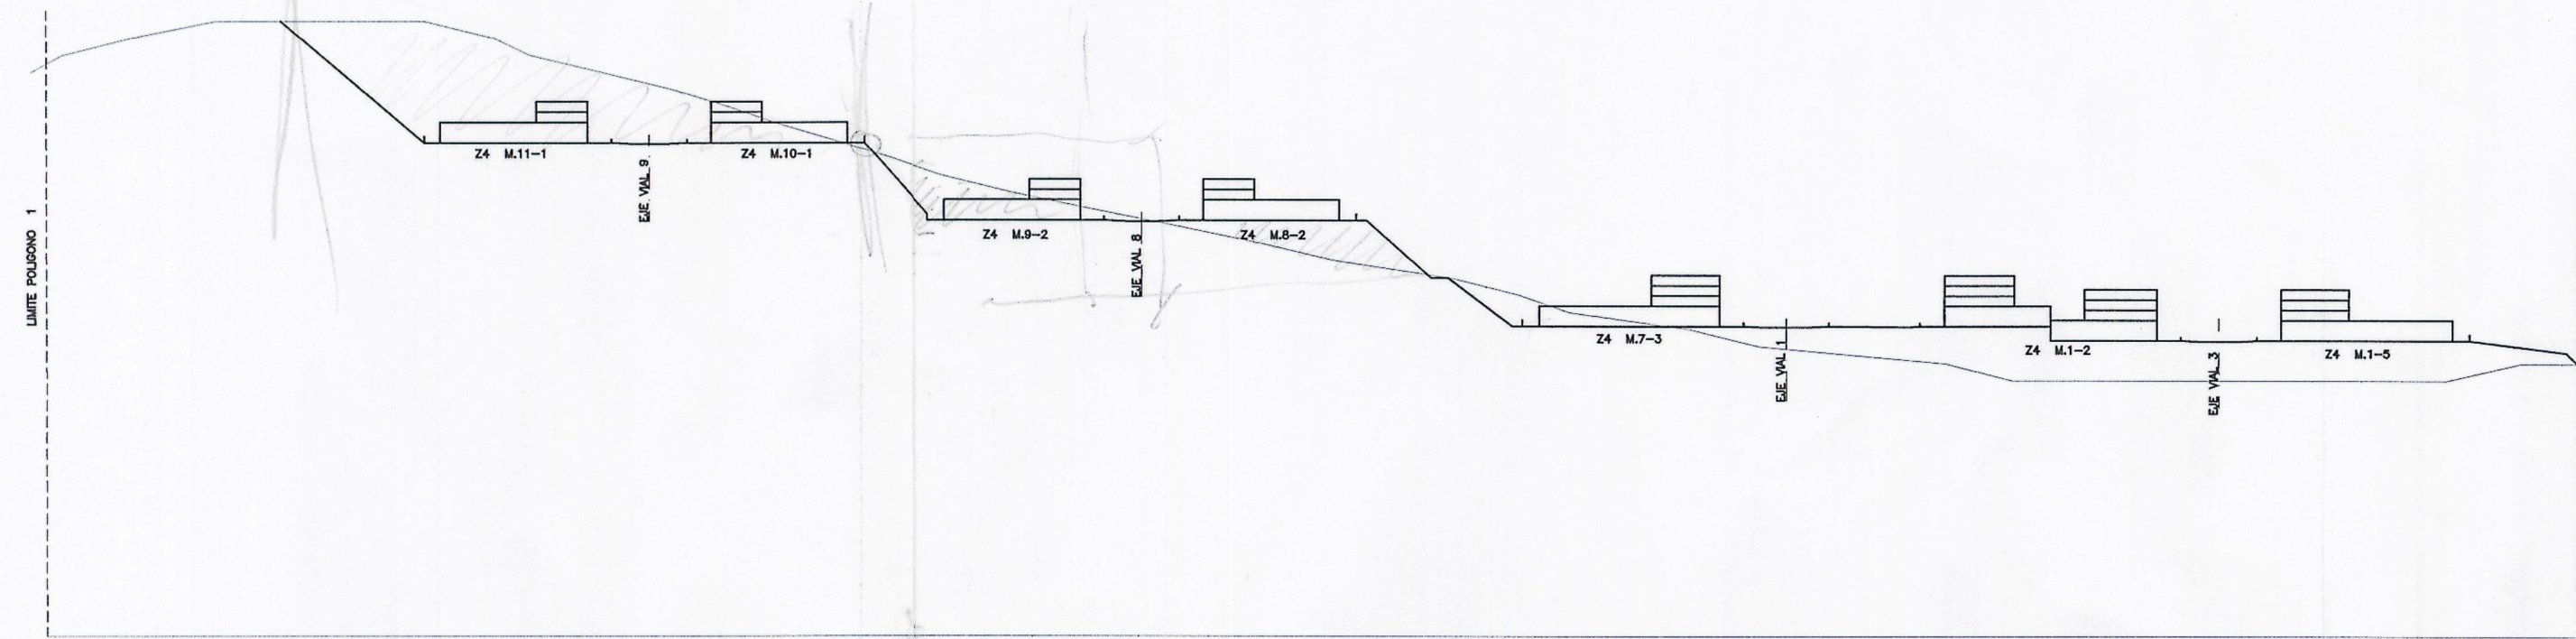


SECCION 7-7

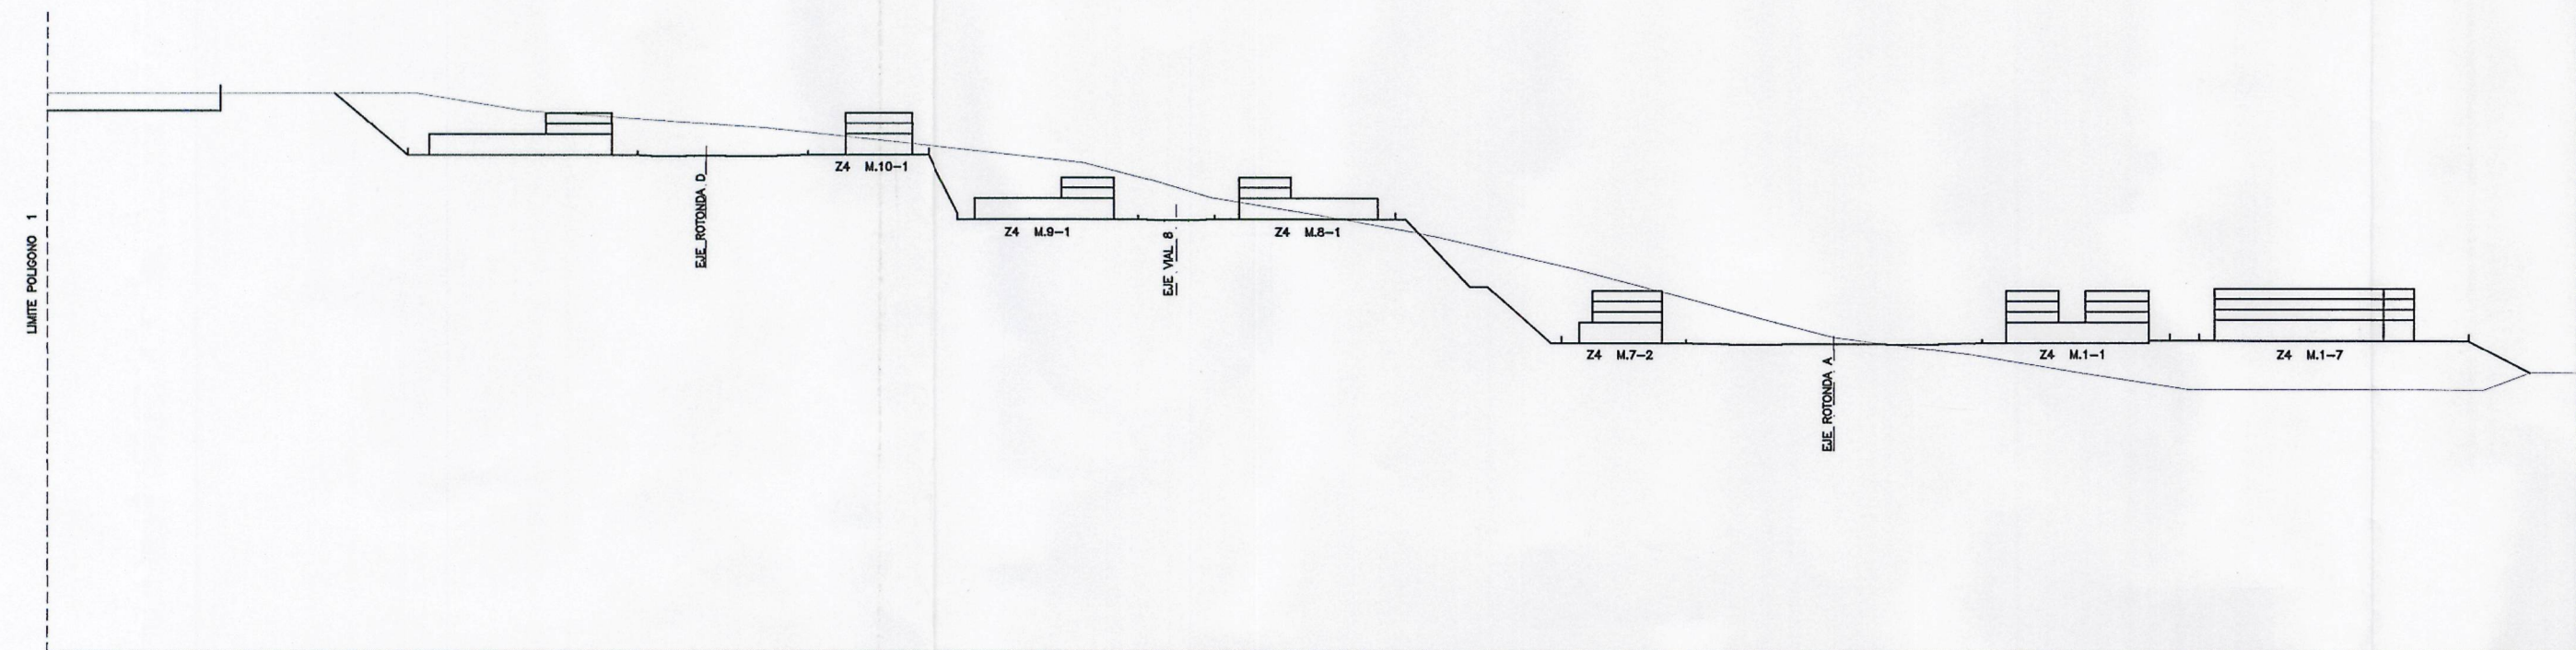


SECCION 8-8

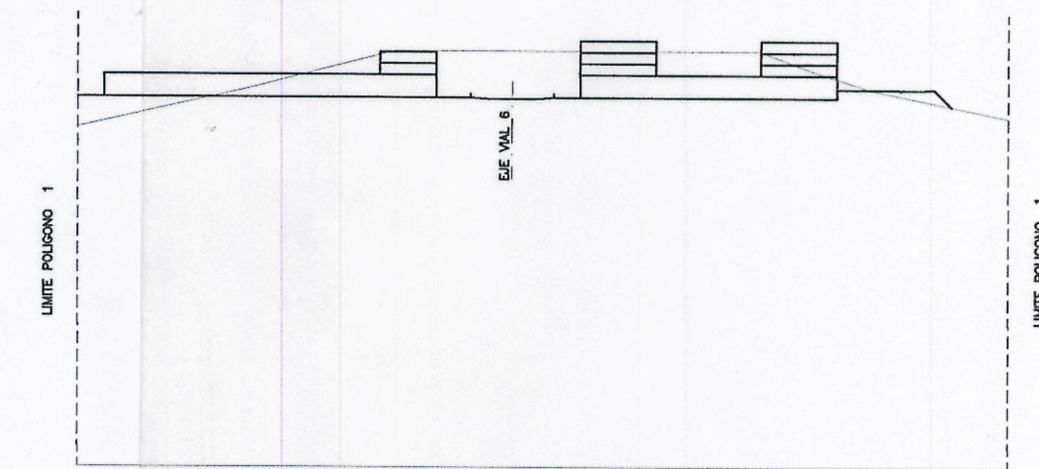

SECCION 9-9

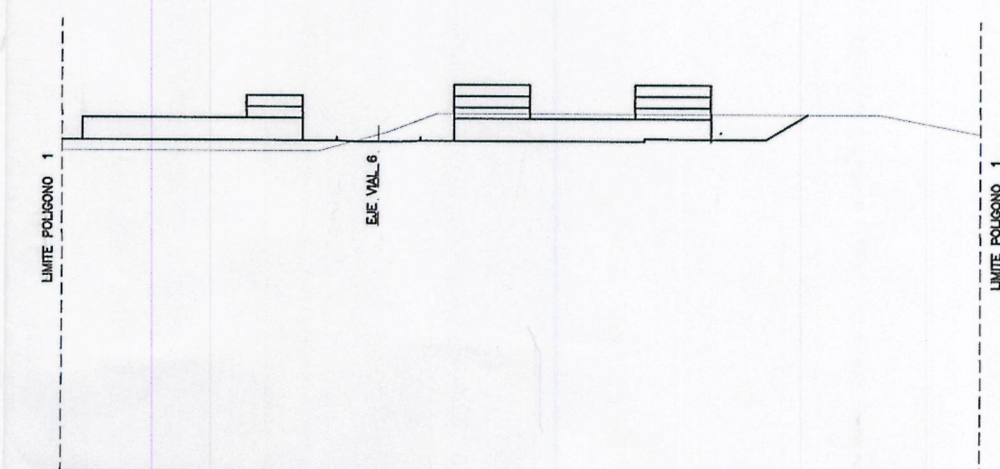

SECCION 10-10

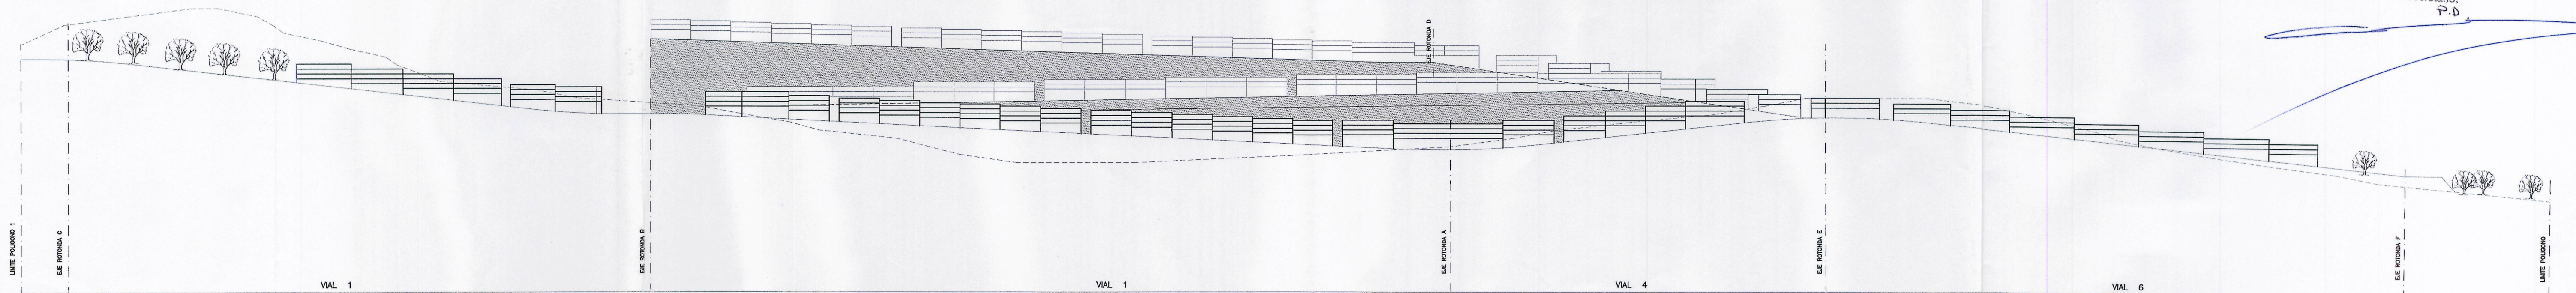

ALZADO DE CONJUNTO

COPIA DEL ORIGINAL

Aprobado definitivamente
por el Pleno Municipal, en
sesión de ... 7-VI-2003 ...
Certifico:
El Secretario,
P.D.

Diligencia: Se extiende para hacer constar
que el documento del ... 7-VI-2003 ...
se presenta con fecha ... 26-XI-03 ...
para su ...
El funcionario encargado,

BENITO FERNANDEZ GONZALEZ, INGENIERO DE CAMINOS, CANALES Y PUERTOS
JOSE R. MIYAR CARIDAD, ARQUITECTO

PLAN PARCIAL DE ORDENACION
SECTOR. UBLE S-4 VIO
(TERCER TEXTO REFUNDIDO)

AYUNTAMIENTO DE A CORUÑA

PLANOS DE ORDENACION
SECCIONES GENERALES DEL 7 AL 10 Y
ALZADO DE CONJUNTO

2 17

ESCALA	ARCHIVO
1:2.000	AL/1075
FECHA	PLANO N°
OCTUBRE 2.003	PO-21