



Diligencia. Se extiende para hacer constar que el documento del **EDU 9/03** se presenta con fecha **3 JUL. 2003** para su **aprobación** del **1 JUL. 2003** El funcionario encargado

Aprobado definitivamente por el Pleno Municipal, en sesión de **1 SET. 2003**


El Secretario, P.D.

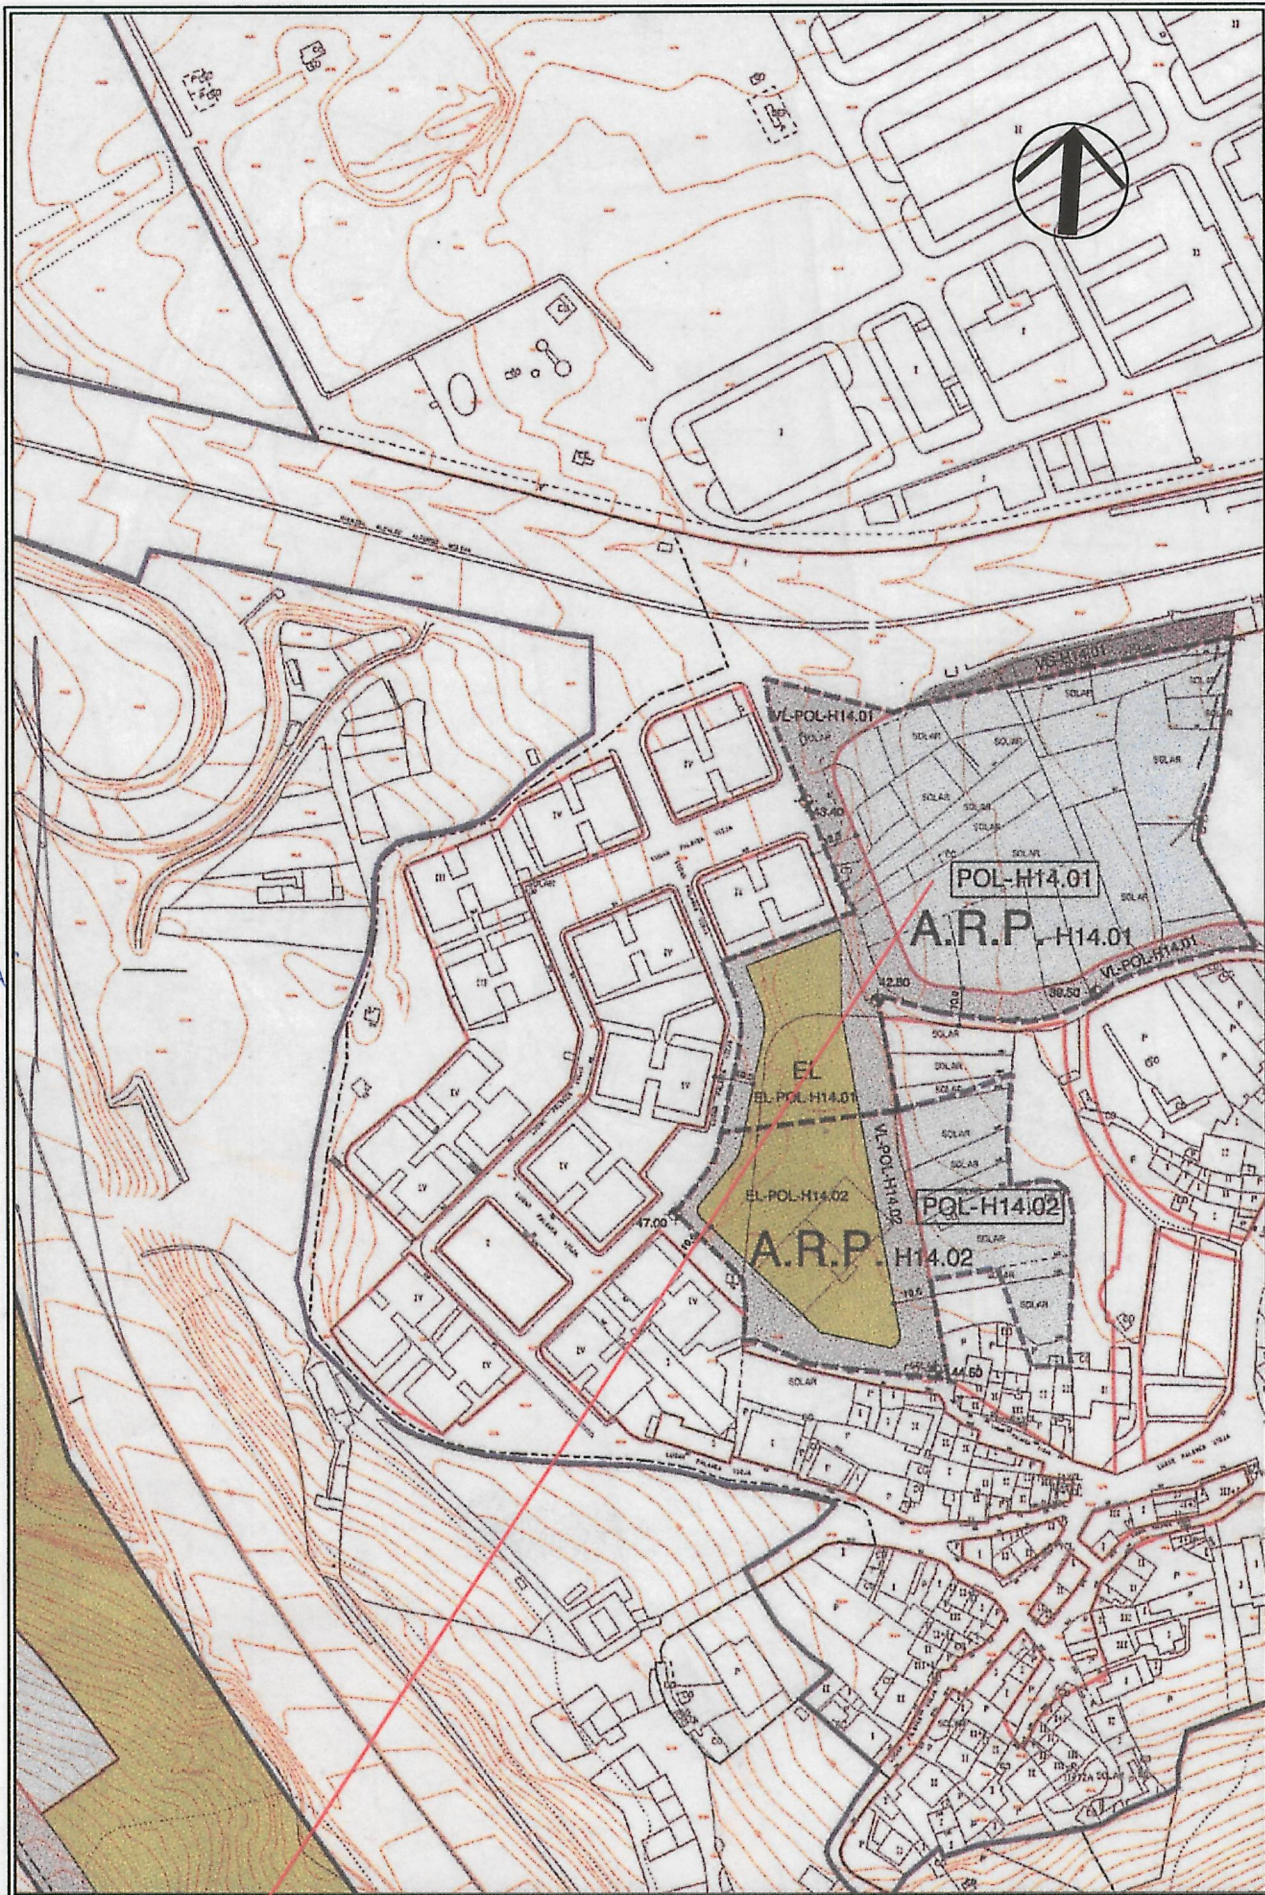

SITUACIÓN SEGÚN HOJA H14 DEL PLANO Nº 6 DE "RÉGIMEN Y GESTIÓN DEL SUELO URBANO" DEL P.G.O.M. DE A CORUÑA

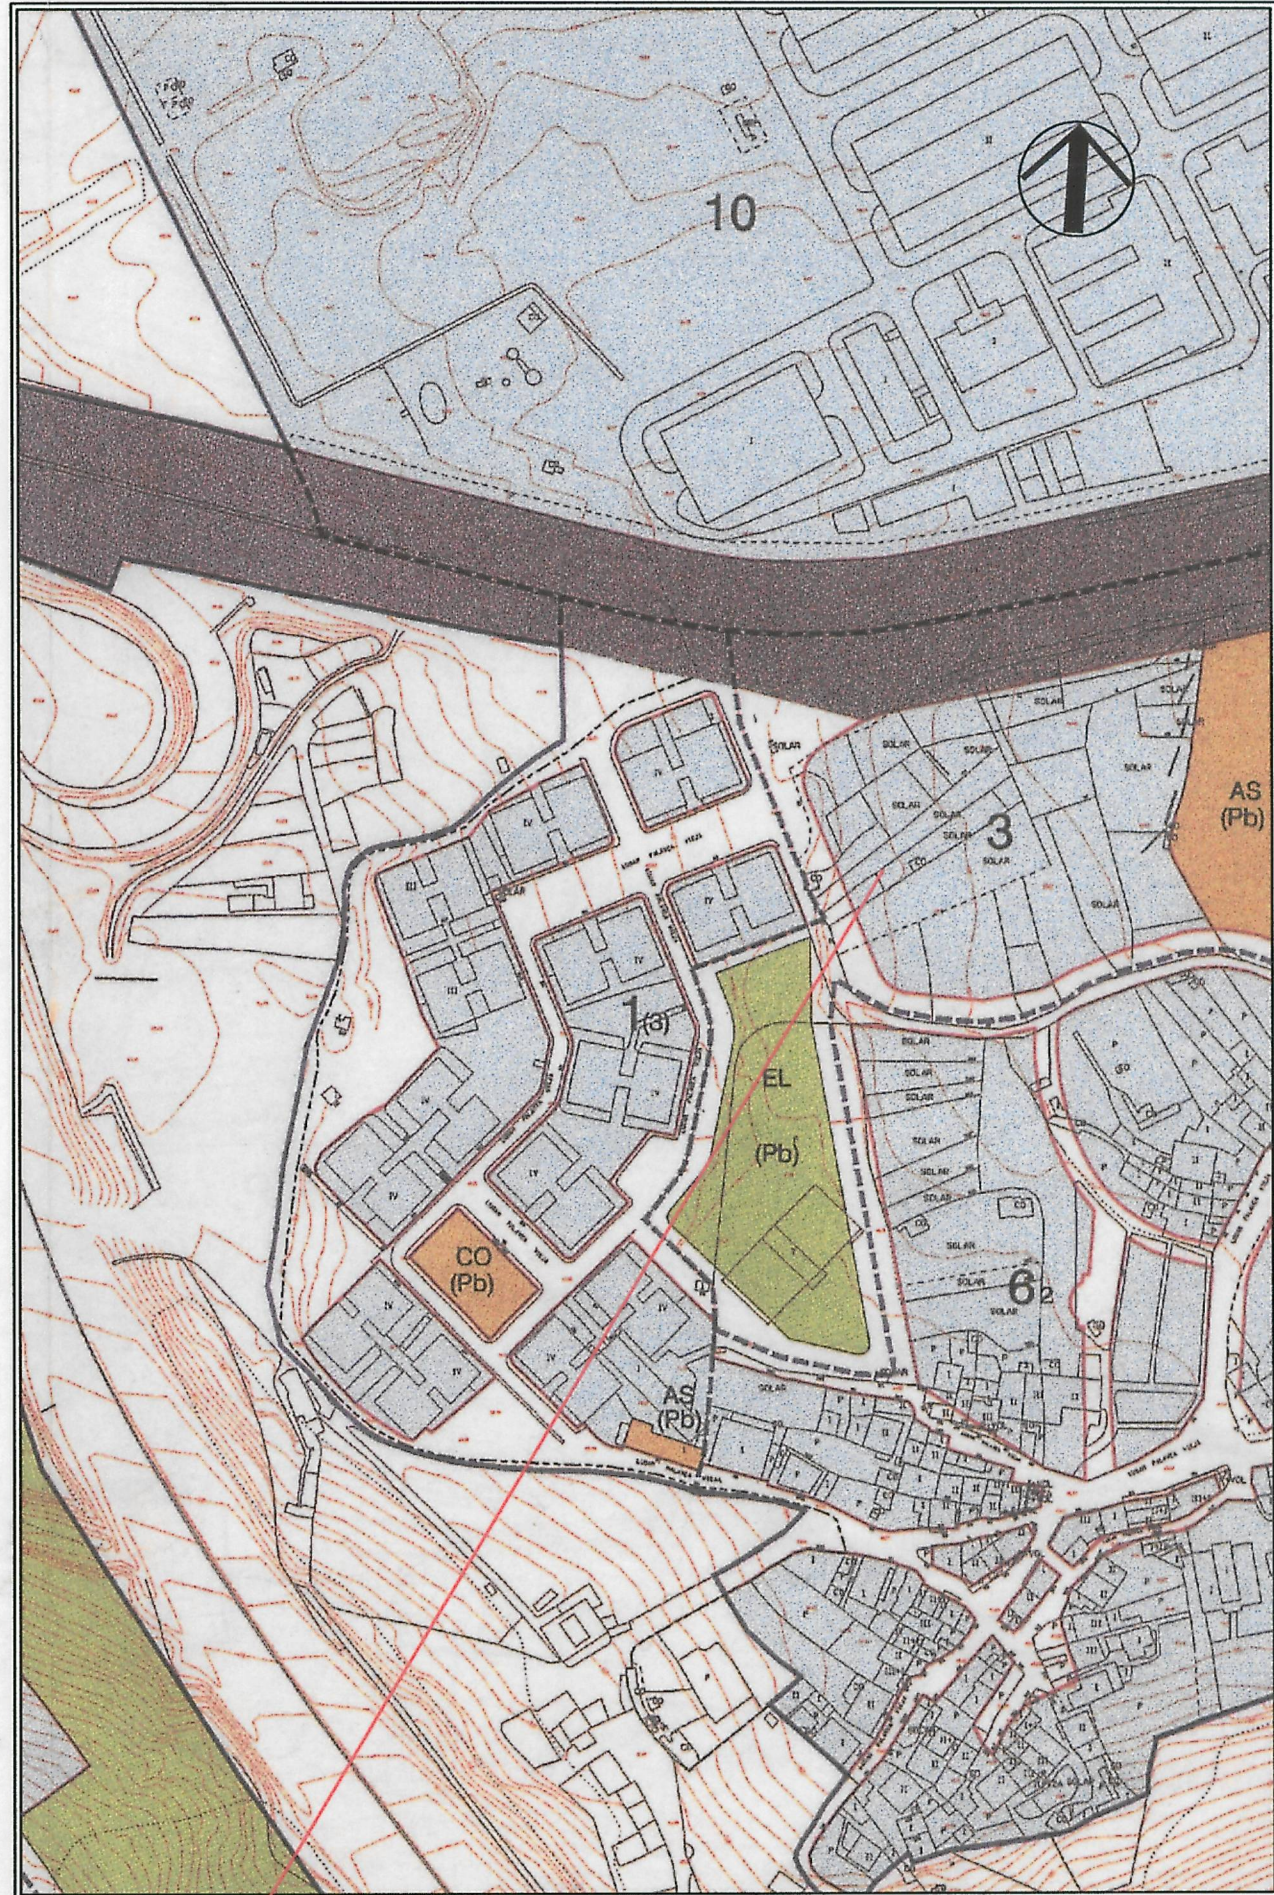

SITUACIÓN SEGÚN HOJA H14 DEL PLANO Nº 5 DE "CLASIFICACIÓN, CALIFICACIÓN Y REGULACIÓN DEL SUELO Y LA EDIFICACIÓN EN SUELO URBANO Y DE NÚCLEO RURAL. RED VIARIA Y ALINEACIONES" DEL P.G.O.M. DE A CORUÑA

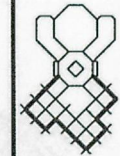

PLANO
PI-1

PLANO DE INFORMACIÓN
SITUACIÓN SEGÚN EL P.G.O.M. DE A CORUÑA

FECHA
JULIO-03
ESCALAS
1/2000

ARQUITECTO

JOSE MIGUEL VAZQUEZ GARCIA

Colegiado nº 550

DOCUMENTO PARA APROBACIÓN DEFINITIVA DE ESTUDIO DE DETALLE
PARA REAJUSTAR ALINEACIONES Y ORDENAR VOLÚMENES DE ACUERDO CON LAS ESPECIFICACIONES DEL PLAN GENERAL DE ORDENACIÓN MUNICIPAL DE A CORUÑA, ASÍ COMO PARA COMPLETAR LA RED DE COMUNICACIONES DEL CITADO PLAN CON LA VÍA INTERIOR NECESARIA PARA PROPORCIONAR ACCESO A LAS EDIFICACIONES DE LA ORDENACIÓN RESULTANTE, EN EL ÁMBITO DEL **POLÍGONO H14.01**

ARCHIVO

0224/EST. DE DETALLE

REF. PTO. DIBUJO

02/24

PROMOTOR

COMISIÓN GESTORA DEL POLÍGONO H14.01
DEL P.G.O.M. DE A CORUÑA