



1 LÍMITE MURO



2 VISTA DESDE EL LÍMITE CON AV/ A. ALFONSO MOLINA



3 LÍMITE CON LA AVENIDA ALCALDE ALFONSO MOLINA




4 VISTA GENERAL DESDE LA PASARELA PEATONAL



5 ACCESO DESDE LA AVENIDA ALCALDE ALFONSO MOLINA



6 VISTA DESDE LA PASARELA PEATONAL DEL ACCESO

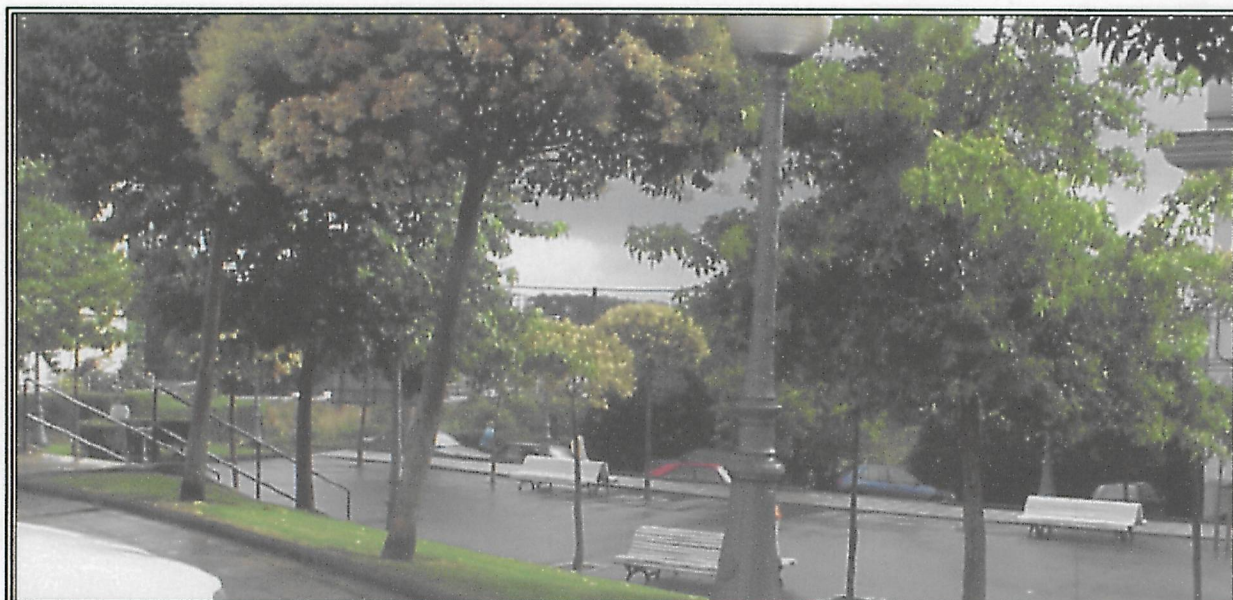

7 EL-POL H14.01



8 EL-POL H14.01



9 EL-POL H14.01



10 LÍMITE SUR



PLANTA ESCALA 1/1000

DOCUMENTO PARA APROBACIÓN DEFINITIVA DE ESTUDIO DE DETALLE PARA REAJUSTAR ALINEACIONES Y ADJUNTOS Y ORDENAR VOLÚMENES DEL PLAN GENERAL DE ORDENACIÓN MUNICIPAL DE A CORUÑA, ASÍ COMO PARA COMPLETAR LA RED DE COSEGUROS DEL CÍRCULO PLAN CON LA VIA INTERIOR NECESARIA PARA PROPORCIONAR ACCESO A LAS EDIFICACIONES DE LA ORDENACIÓN RESULTANTE, EN EL ÁMBITO DEL POLIGONO H14.01	ARCHIVO	0224EST. DE DETALLE	REF. PTO. DIBUJO	0224	ARQUITECTO	JOSE MIGUEL VAZQUEZ GARCIA	Colegiado nº 890
	PLANO DE INFORMACIÓN	FECHA	JULIO-03	ESCALAS	1/1000	REPORTAJE FOTOGRÁFICO	PI-3