




LONGITUDINAL E1-E2

ESCALA 1/250

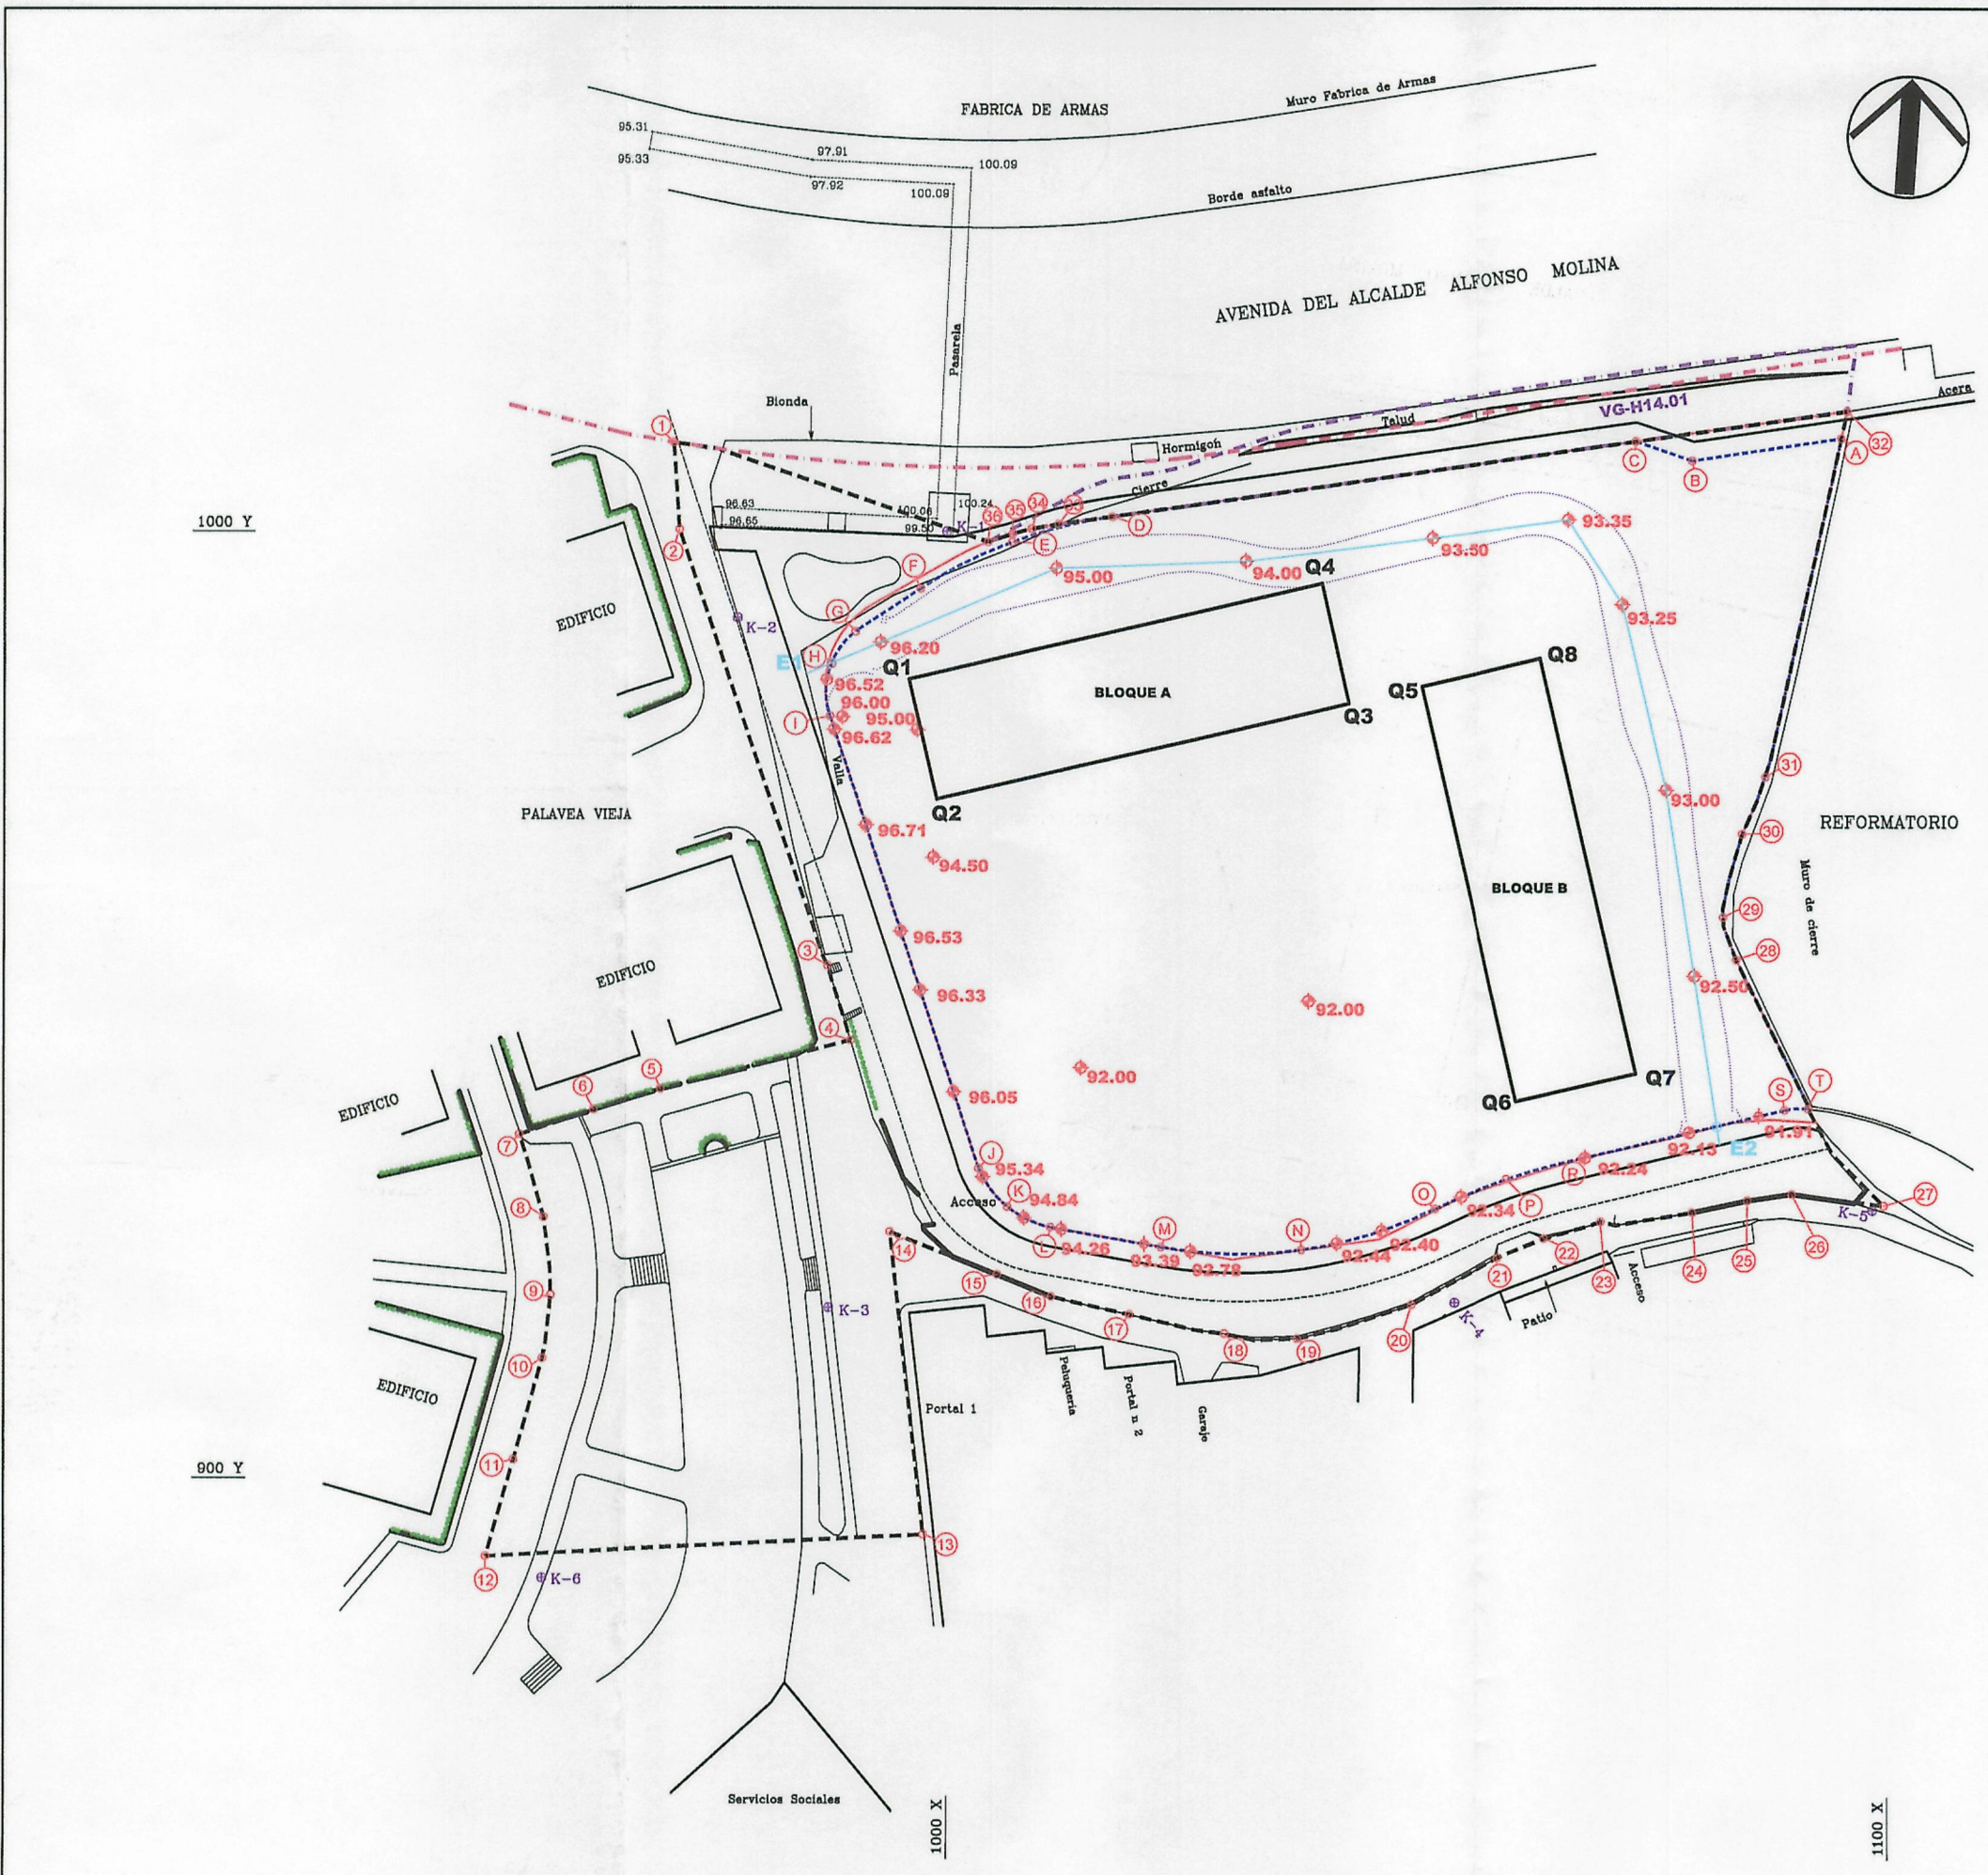

PLANTA

ESCALA 1/750

LEYENDA

- LÍMITE DEL POLÍGONO H14.01
- - - - - LÍMITE DE TERRENOS TITULARIDAD DE FOMENTO
- - - - - LÍMITE DEL VG-H14.01
- ALINEACIÓN SEGÚN P.G.O.M.
- ALINEACIÓN PROPUESTA POR EL E.D.
- 93.00 COTA DE RASANTE PROPUESTA

COORDENADAS DE LAS BASES DEL LEVANTAMIENTO DEL POLÍGONO H14.01			
PTO	X	Y	Z
K-1	1000,00	1000,00	100,00
K-2	977,80	990,87	96,46
K-3	987,49	918,00	96,16
K-4	1.053,96	918,56	92,37
K-5	1.098,35	928,31	91,90
K-6	957,08	889,44	99,64

COORDENADAS DEL INTERIOR DEL POL H14.01		
PTO	X	Y
A	1094.971	1009.788
B	1079.176	1007.455
C	1073.190	1009.489
D	1017.464	1001.581
E	1006.901	998.881
F	997.174	993.956
G	990.272	989.425
H	987.723	986.062
I	987.568	980.523
J	1003.371	932.723
K	1006.422	928.659
L	1011.021	926.497
M	1022.790	924.430
N	1037.663	924.158
O	1051.906	928.453
P	1059.598	931.605
R	1067.610	933.821
S	1089.049	938.913
T	1091.534	939.065

PTO	X	Y
Q1	995.928	984.454
Q2	998.854	971.787
Q3	1042.699	981.915
Q4	1039.773	994.581
Q5	1050.445	983.704
Q6	1060.573	939.858
Q7	1073.239	942.784
Q8	1063.112	986.629

COORDENADAS DEL ÁMBITO DEL POL H14.01		
PTO	X	Y
1	971.045	1009.316
2	971.648	1000.189
3	987.364	954.169
4	989.802	946.238
5	969.689	941.096
6	962.511	938.913
7	954.653	936.269
8	957.242	927.536
9	957.971	919.304
10	957.104	912.666
11	954.047	901.880
12	951.093	891.732
13	997.506	894.022
14	993.980	925.998
15	1005.330	921.511
16	1011.079	919.191
17	1019.422	917.318
18	1029.489	915.300
19	1037.218	914.782
20	1049.414	918.355
21	1058.613	923.320
22	1063.548	925.354
23	1069.540	927.113
24	1079.247	928.084
25	1085.101	929.345
26	1089.795	930.020
27	1099.562	928.809
28	1083.891	954.825
29	1082.507	959.343
30	1084.518	968.133
31	1086.972	974.170
32	1095.594	1012.662
33	1011.779	1000.793
34	1008.944	1000.301
35	1006.930	999.781
36	1004.355	998.891

Se extiende para hacer constar
el documento del E.D. de 11-1-2003
se presenta con fecha 11-1-2003
funcionario encargado.

DOCUMENTO PARA APROBACIÓN DEFINITIVA DE ESTUDIO DE DETALLE
PARA REAJUSTAR ALINEACIONES Y RASANTES Y ORDENAR VOLUMENES DE ACUARIO PARA COMPLETAR LA RED DE
DEL PLAN GENERAL DE ORDENACIÓN MUNICIPAL DE A CORUÑA. ASÍ COMO PARA COMPLETAR LA RED DE
COMUNICACIONES DEL CÍRCULO PLAN CON LA VÍA INTERIOR NECESARIA PARA PROPORCIONAR ACCESO A LAS
EDIFICACIONES DE LA ORDENACIÓN RESULTANTE, EN EL ÁMBITO DEL POLÍGONO H14.01

ARCHIVO 024/EST. DE DETALLE
REF. PTO. DIBUJO 02/24
ARQUITECTO

FECHA JULIO/03
ESCALAS 1/750 1/250

COMISIÓN GESTORA DEL POLÍGONO H14.01
DEL P.G.O.M. DE A CORUÑA

JOSE MIGUEL VAZQUEZ GARCIA
Colgado nº 580

PLANO DE ORDENACIÓN
PO-3
DEFINICIÓN DE LA VÍA INTERIOR