



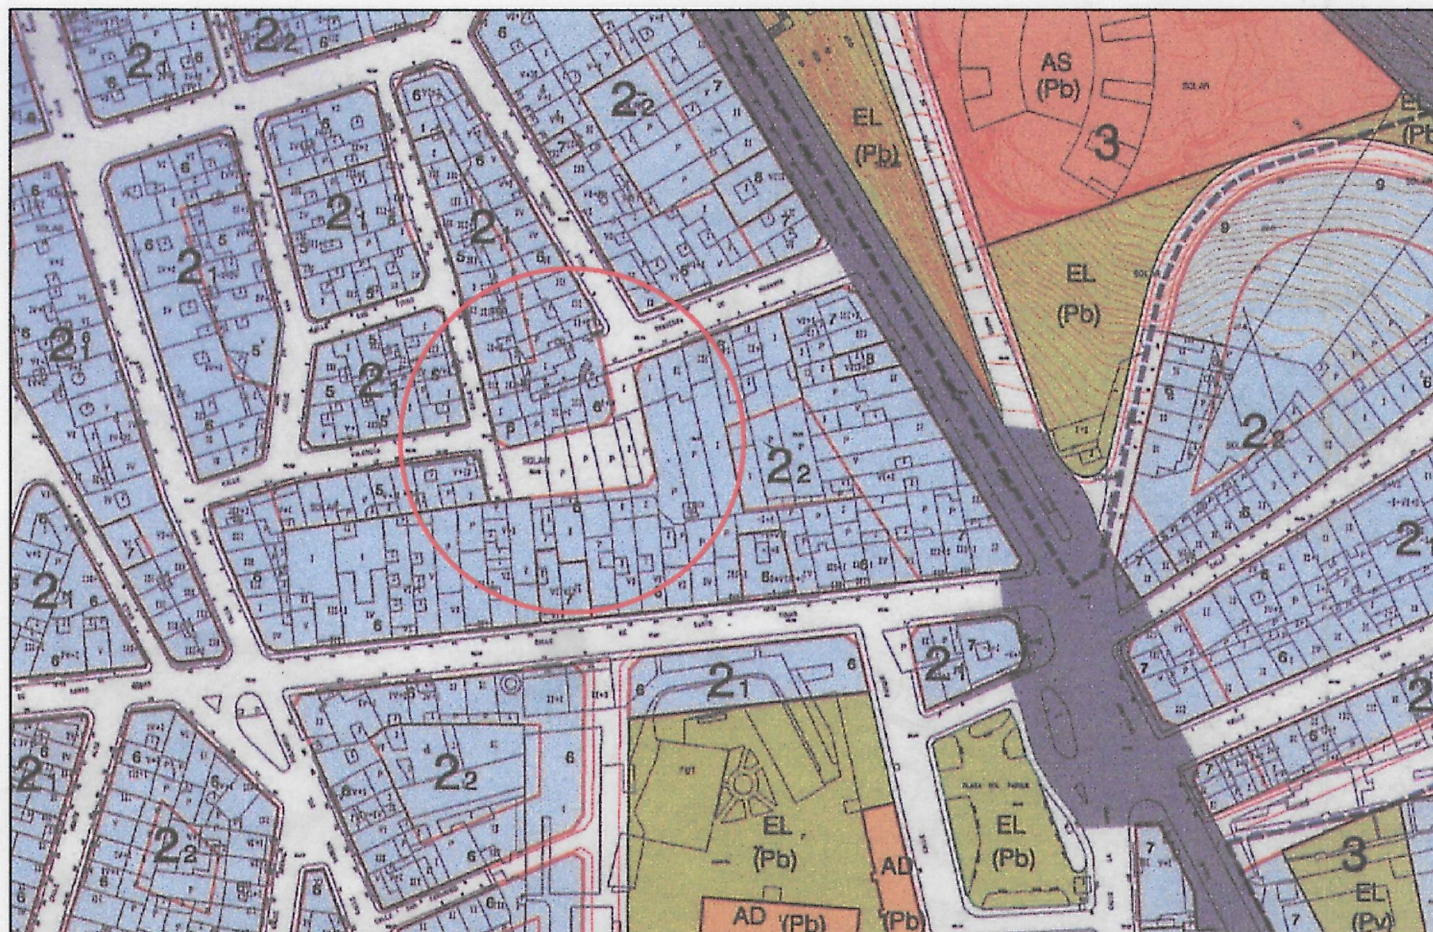

SITUACIÓN SEGÚN HOJA H3 DEL PLANO Nº5 DE "CLASIFICACIÓN Y CALIFICACIÓN EN SUELO URBANO" DEL P.G.O.M. DE A CORUÑA E 1/2000

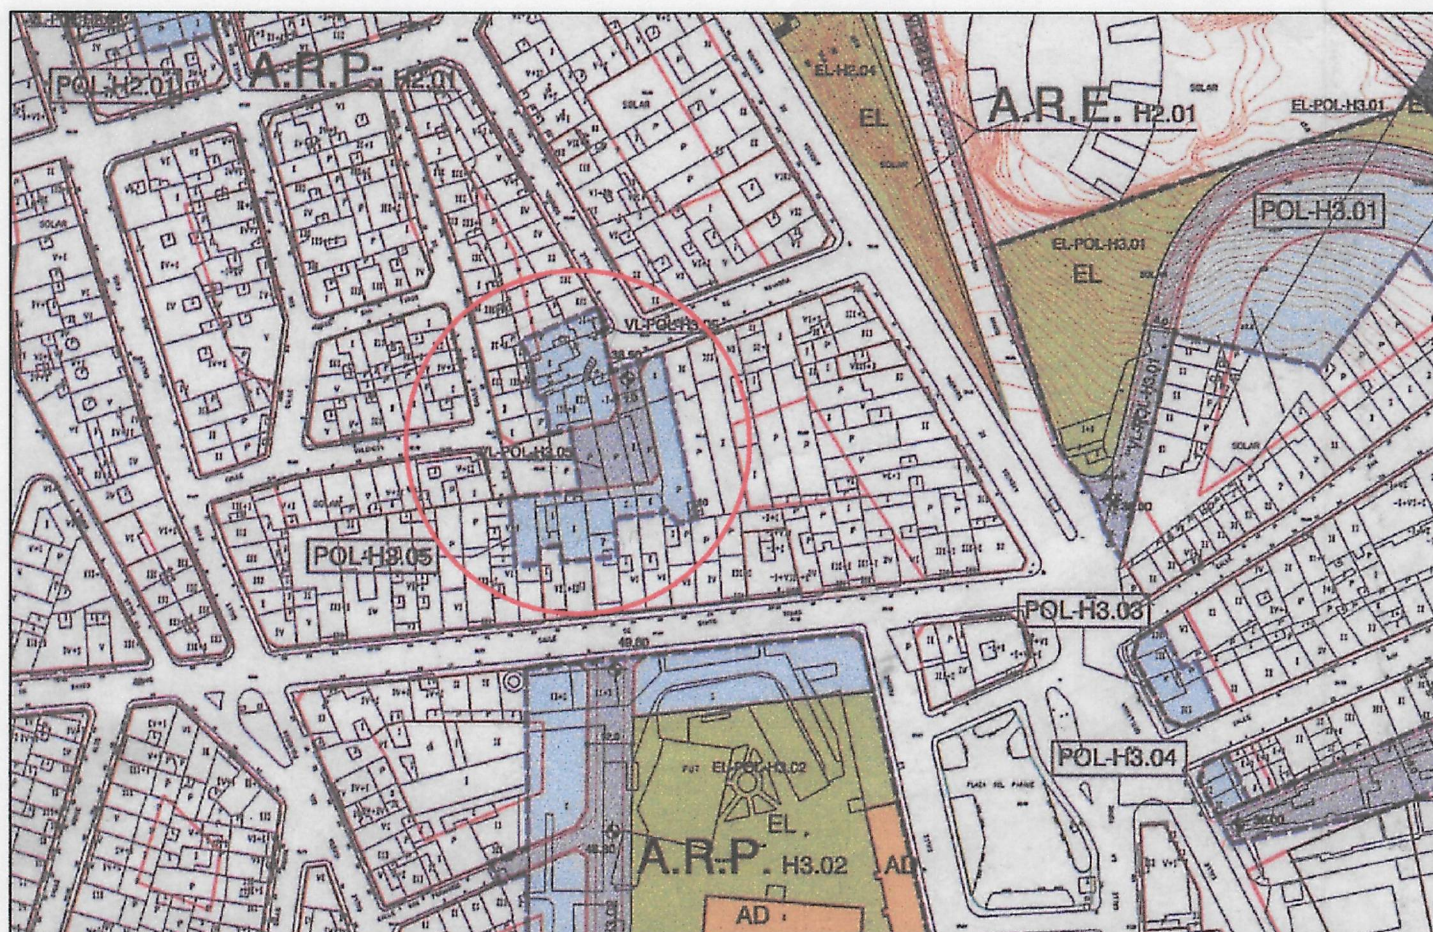

SITUACIÓN SEGÚN HOJA H3 DEL PLANO Nº6 DE "RÉGIMEN DE GESTIÓN" DEL P.G.O.M. DE A CORUÑA

E 1/2000

REVISIÓN Y ADAPTACIÓN DEL PLAN GENERAL DE ORDENACIÓN MUNICIPAL DE A CORUÑA

FICHA DE POLÍGONOS

DENOMINACIÓN: Calle Valencia POL - H3.05

SUPERFICIE TOTAL: 1.950 m²

APROVECHAMIENTOS LUCRATIVOS: 7.446 m²

CESIONES

SISTEMAS LOCALES	Existente	Propuesto
Red viaria		515
Espacios libres		0
Equipamientos		0
TOTALES	190 m²	515 m²

CLASE DE SUELO Urbano Consolidado

INCLUIDA EN AREA DE REPARTO Nº: PLANO Nº: H3

OBJETIVOS DE LA ORDENACIÓN

Conseguir la conexión viaria entre la travesía de Navarra y la calle Valencia, mediante un espacio público peatonal, salvando la diferencia de cota entre ambas.

PLANEAMIENTO Plan General

SISTEMA DE ACTUACIÓN: Compensación

INICIATIVA DEL PLANEAMIENTO: Privada PROGRAMACIÓN:

OBSERVACIONES:

Norma Zonal 2 grado 1, manzana compacta.
Norma Zonal 2 grado 2, manzana con patio.

Aprobado definitivamente
por el Pleno Municipal, en
sesión de ...1-SET-2003...
Certifico:
El Secretario



PLANO
PI-1

DOCUMENTO PARA APROBACIÓN DEFINITIVA DE ESTUDIO DE DETALLE

PARA ESTABLECER LAS RASANTES NO DEFINIDAS EN EL P.G.O.M. DEL VIAL PEATONAL DE CONEXIÓN ENTRE LA TRAVESÍA DE NAVARRA Y LA CALLE VALENCIA ASÍ COMO PARA ORDENAR VOLÚMENES EN EL ÁMBITO DEL POLÍGONO H3.05 DE ACUERDO CON LAS DETERMINACIONES DEL PLAN GENERAL DE ORDENACIÓN MUNICIPAL DE A CORUÑA

ARCHIVO

02/25 EST. DETALLE

REF. PTO. DIBUJO

02/25

PROMOTOR

COMISIÓN GESTORA DEL POLÍGONO H3.05 DEL P.G.O.M. DE A CORUÑA

JOSE MIGUEL VÁZQUEZ GARCÍA

Colgado nº 550

ARQUITECTO

FECHA

JULIO-03

ESCALAS

1/2000

PLANO DE INFORMACIÓN

SITUACIÓN SEGÚN HOJA H3 DE LOS PLANOS Nº5 DE "CLASIFICACIÓN Y CALIFICACIÓN EN SUELO URBANO" Y Nº 6 DE "RÉGIMEN DE GESTIÓN" DEL P.G.O.M. DE A CORUÑA Y FICHA DEL POLÍGONO H3.05