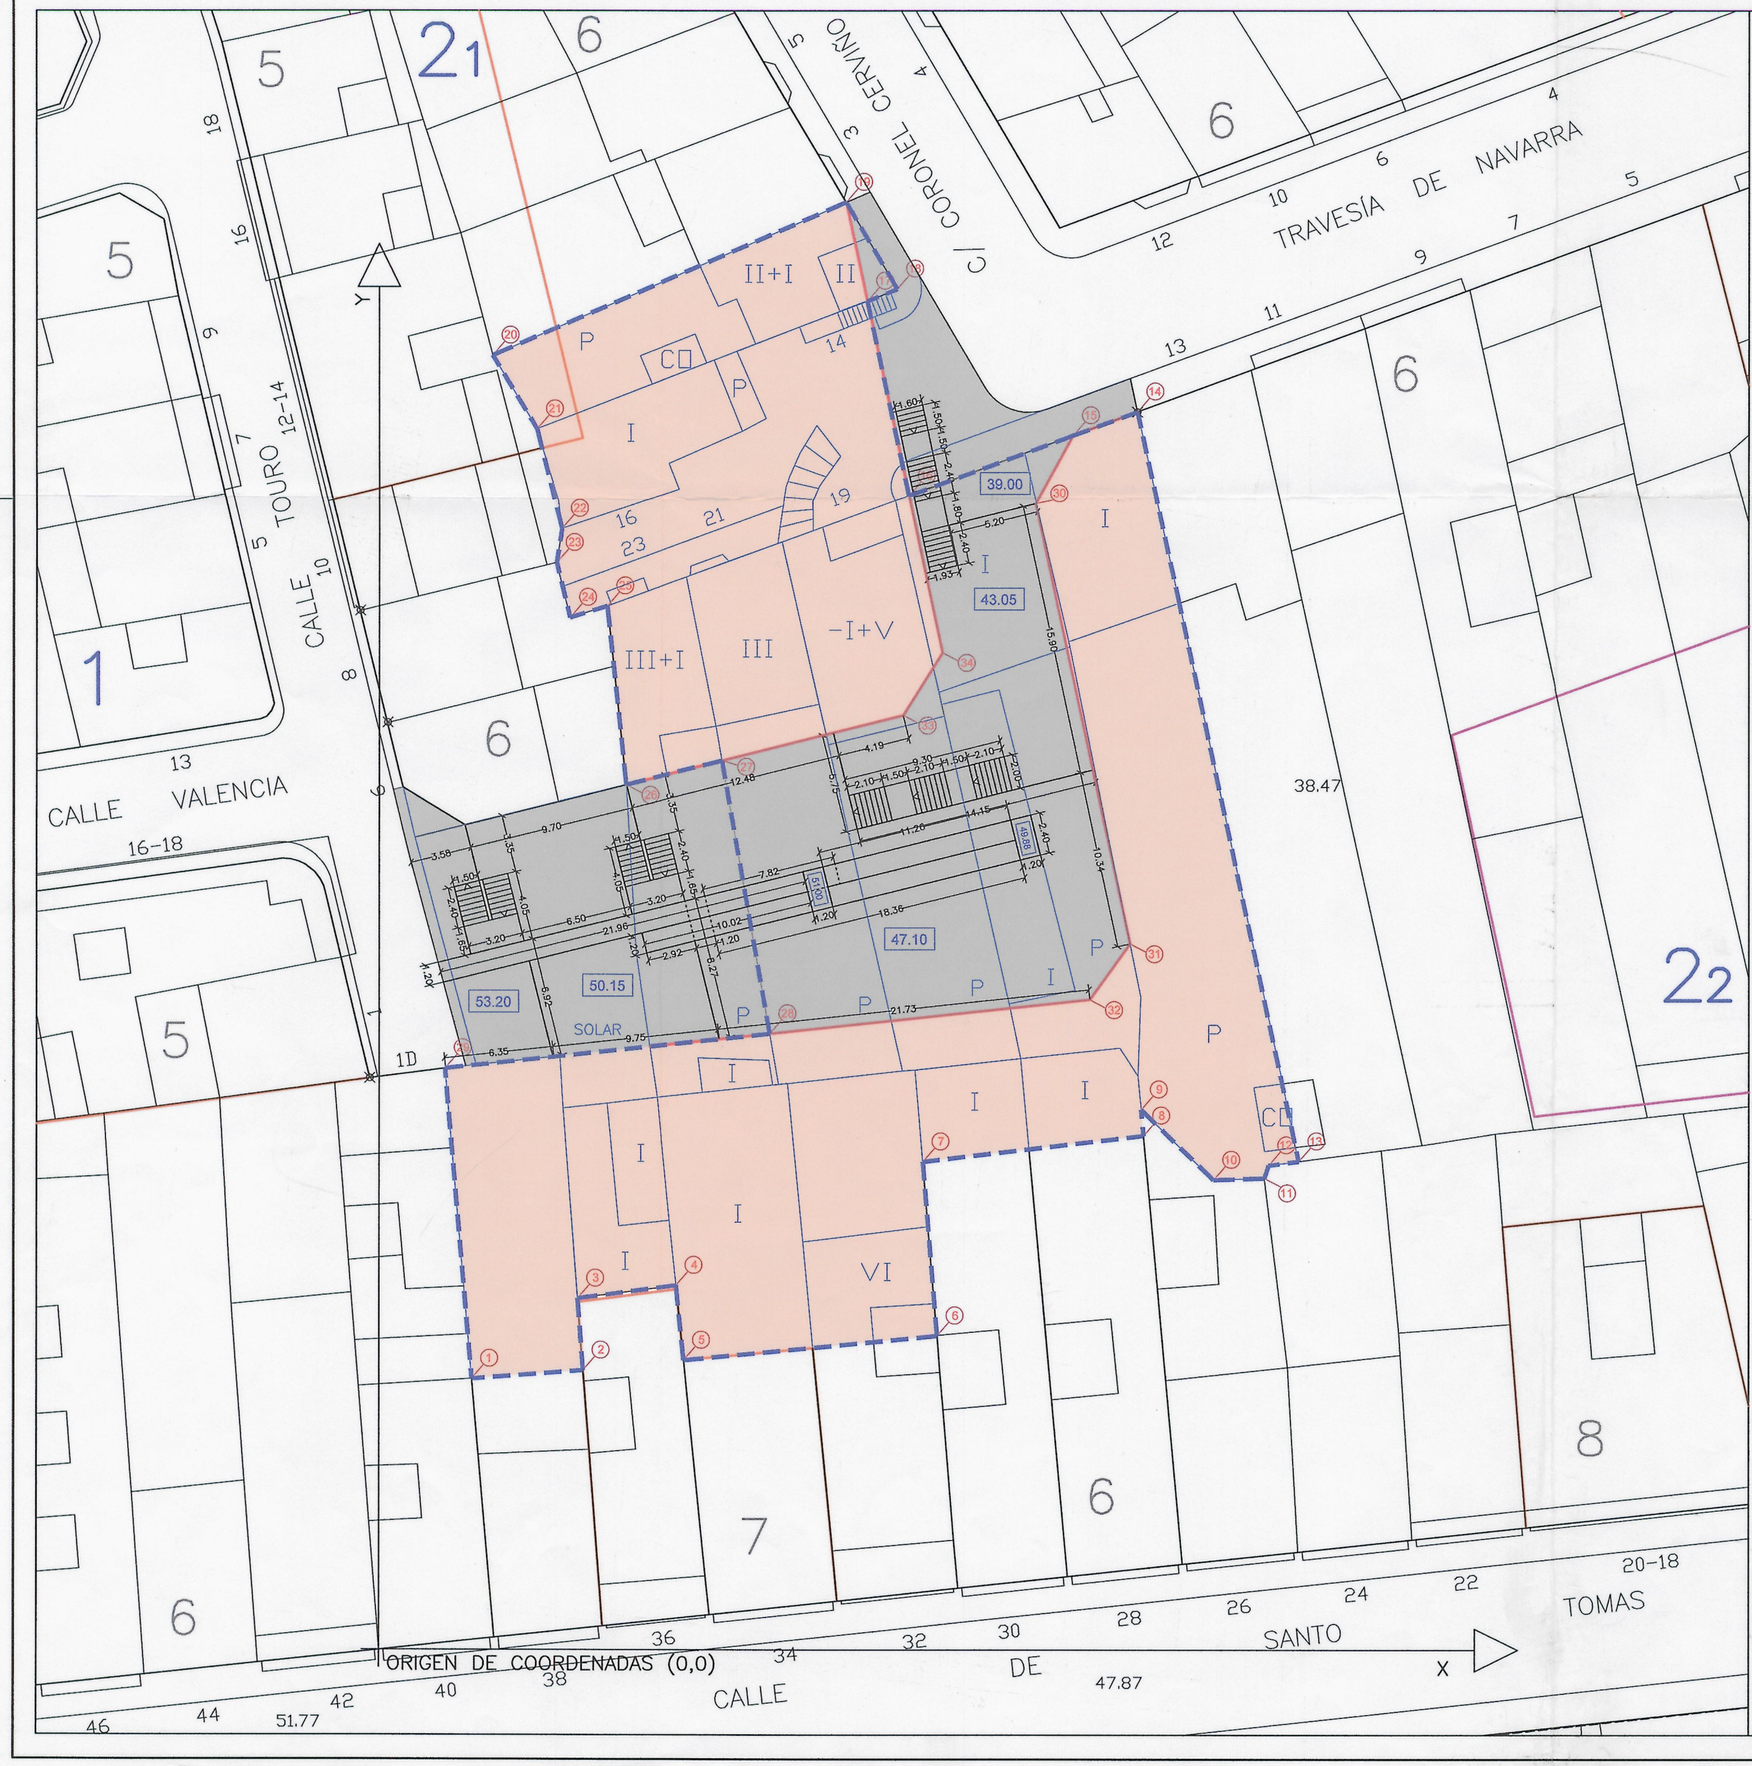

COORDENADAS DEL POLIGONO		
PTO.	X	Y
1	5,40	15,78
2	11,89	16,28
3	11,57	20,46
4	17,35	21,22
5	17,79	16,87
6	32,57	18,29
7	31,74	28,44
8	44,61	29,96
9	44,47	31,48
10	48,70	27,38
11	51,66	27,48
12	51,91	28,23
13	53,67	28,46
14	44,24	72,11
15	40,48	70,73
16	30,91	67,23
17	28,49	78,57
18	30,23	79,27
19	27,44	84,10
20	6,60	75,40
21	9,19	71,11
22	10,64	65,29
23	10,33	63,30
24	11,12	60,10
25	13,29	60,77
26	14,40	50,37
27	20,02	51,76
28	22,82	35,89
29	3,83	33,86

COORDENADAS DE ALINEACIONES		
PTO.	X	Y
30	10,33	63,30
31	11,12	60,10
32	13,29	60,77
33	22,82	35,89
34	3,83	33,86

NORTE

Aprobado definitivamente por el Pleno Municipal, en sesión de 1 SET. 2003
Certifico:
El Secretario,
P.D.

- LÍMITE DEL POLÍGONO H3.05
- ALINEACIÓN SEGÚN P.G.O.M.
- 53.20 COTA DE RASANTE PROPUESTA
- PARCELAS EDIFICABLES
- ESPACIO PÚBLICO ORDENADO

DOCUMENTO PARA APROBACIÓN DEFINITIVA DE ESTUDIO DE DETALLE PARA ESTABLECER LAS RASANTES NO DEFINIDAS EN EL P.G.O.M. DEL VIAL PEATONAL DE CONEXIÓN ENTRE LA TRAVESÍA DE NAVARRA Y LA CALLE VALENCIA ASÍ COMO PARA ORDENAR VOLÚMENES EN EL ÁMBITO DEL POLÍGONO H3.05 DE ACUERDO CON LAS DETERMINACIONES DEL PLAN GENERAL DE ORDENACIÓN MUNICIPAL DE A CORUÑA

PROMOTOR: COMISIÓN GESTORA DEL POLÍGONO H3.05 DEL P.G.O.M. DE A CORUÑA

ARQUITECTO: JOSE MIGUEL VÁZQUEZ GARCÍA — Colegiado nº 680

ARCHIVO: 02/25 EST. DETALLE | REF. PTO: 02/25 | DIBUJO | FECHA: JULIO-03 | ESCALAS: 1/250

PLANO: PO-1

PLANO DE ORDENACIÓN
RASANTES DE LA VIA DE CONEXIÓN PEATONAL ENTRE TRAVESÍA DE NAVARRA Y CALLE VALENCIA