




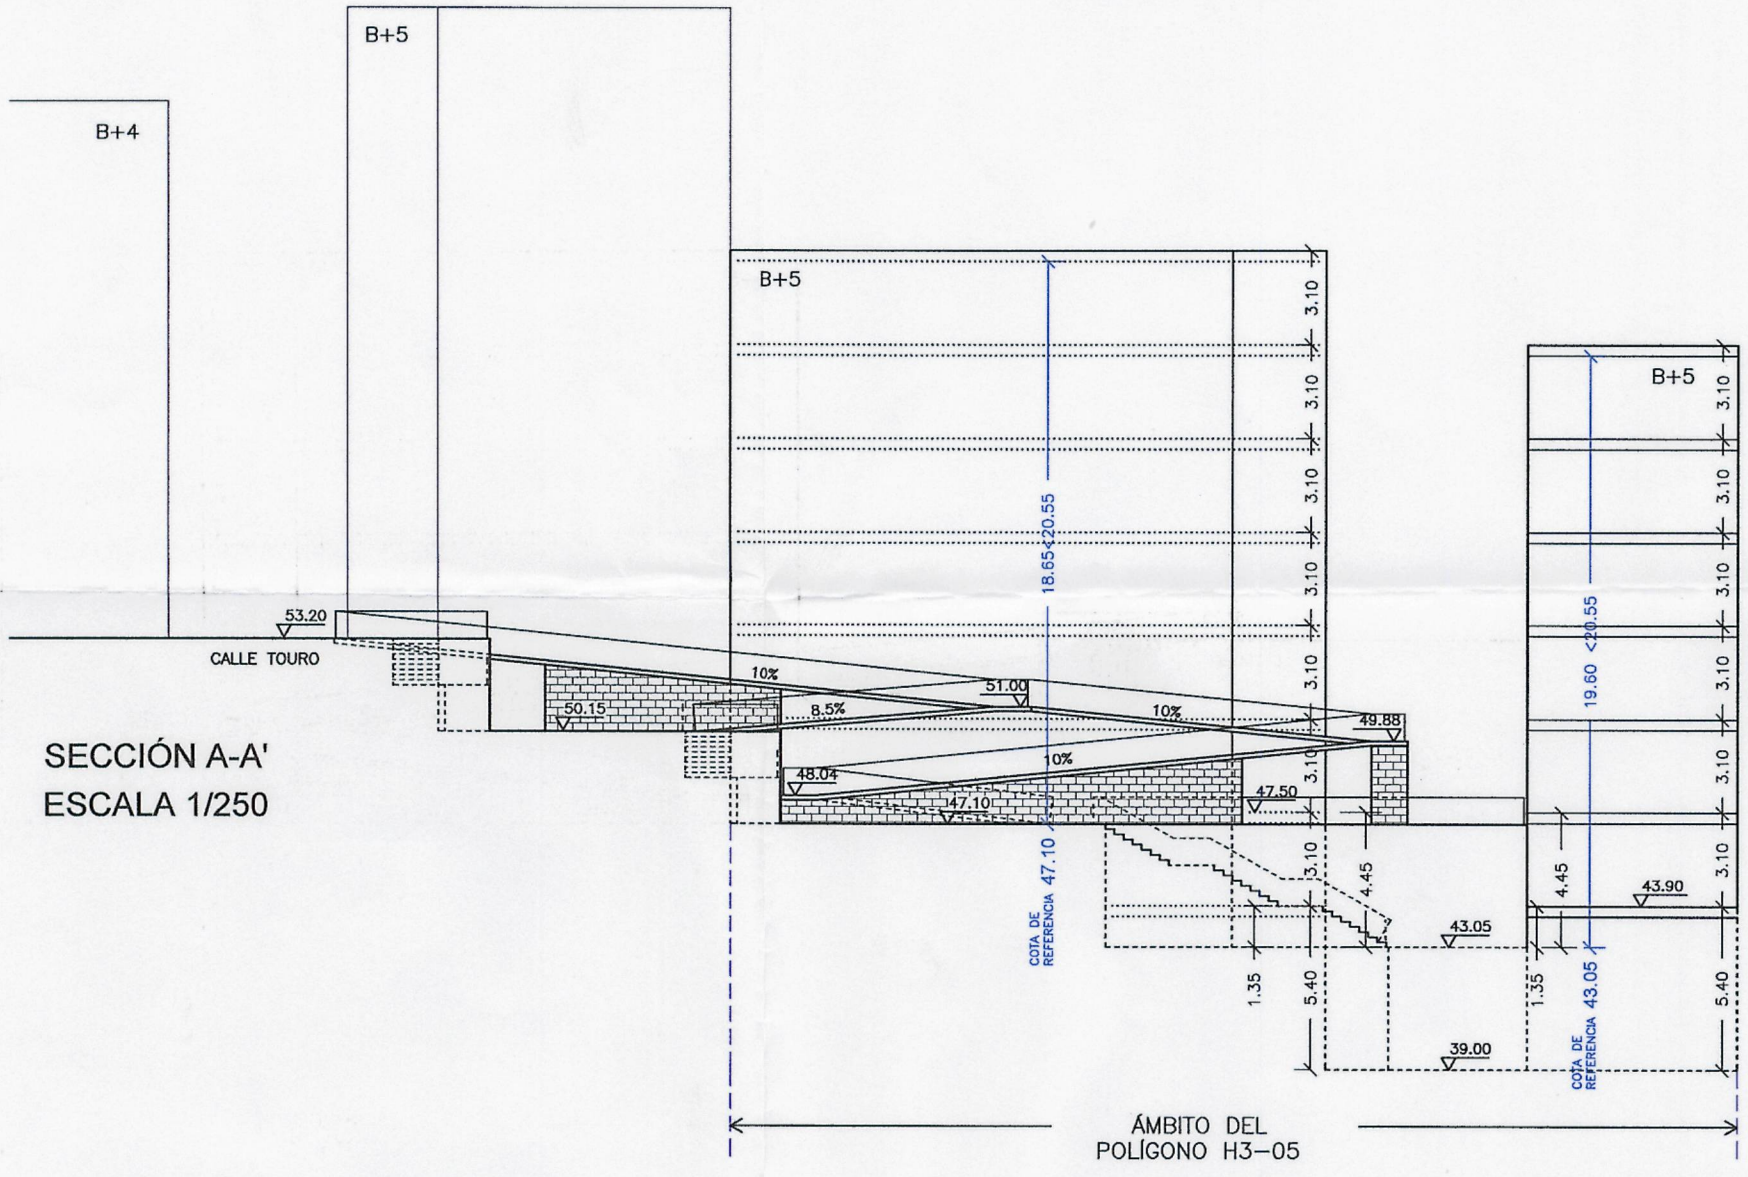

SECCIÓN A-A'
ESCALA 1/250

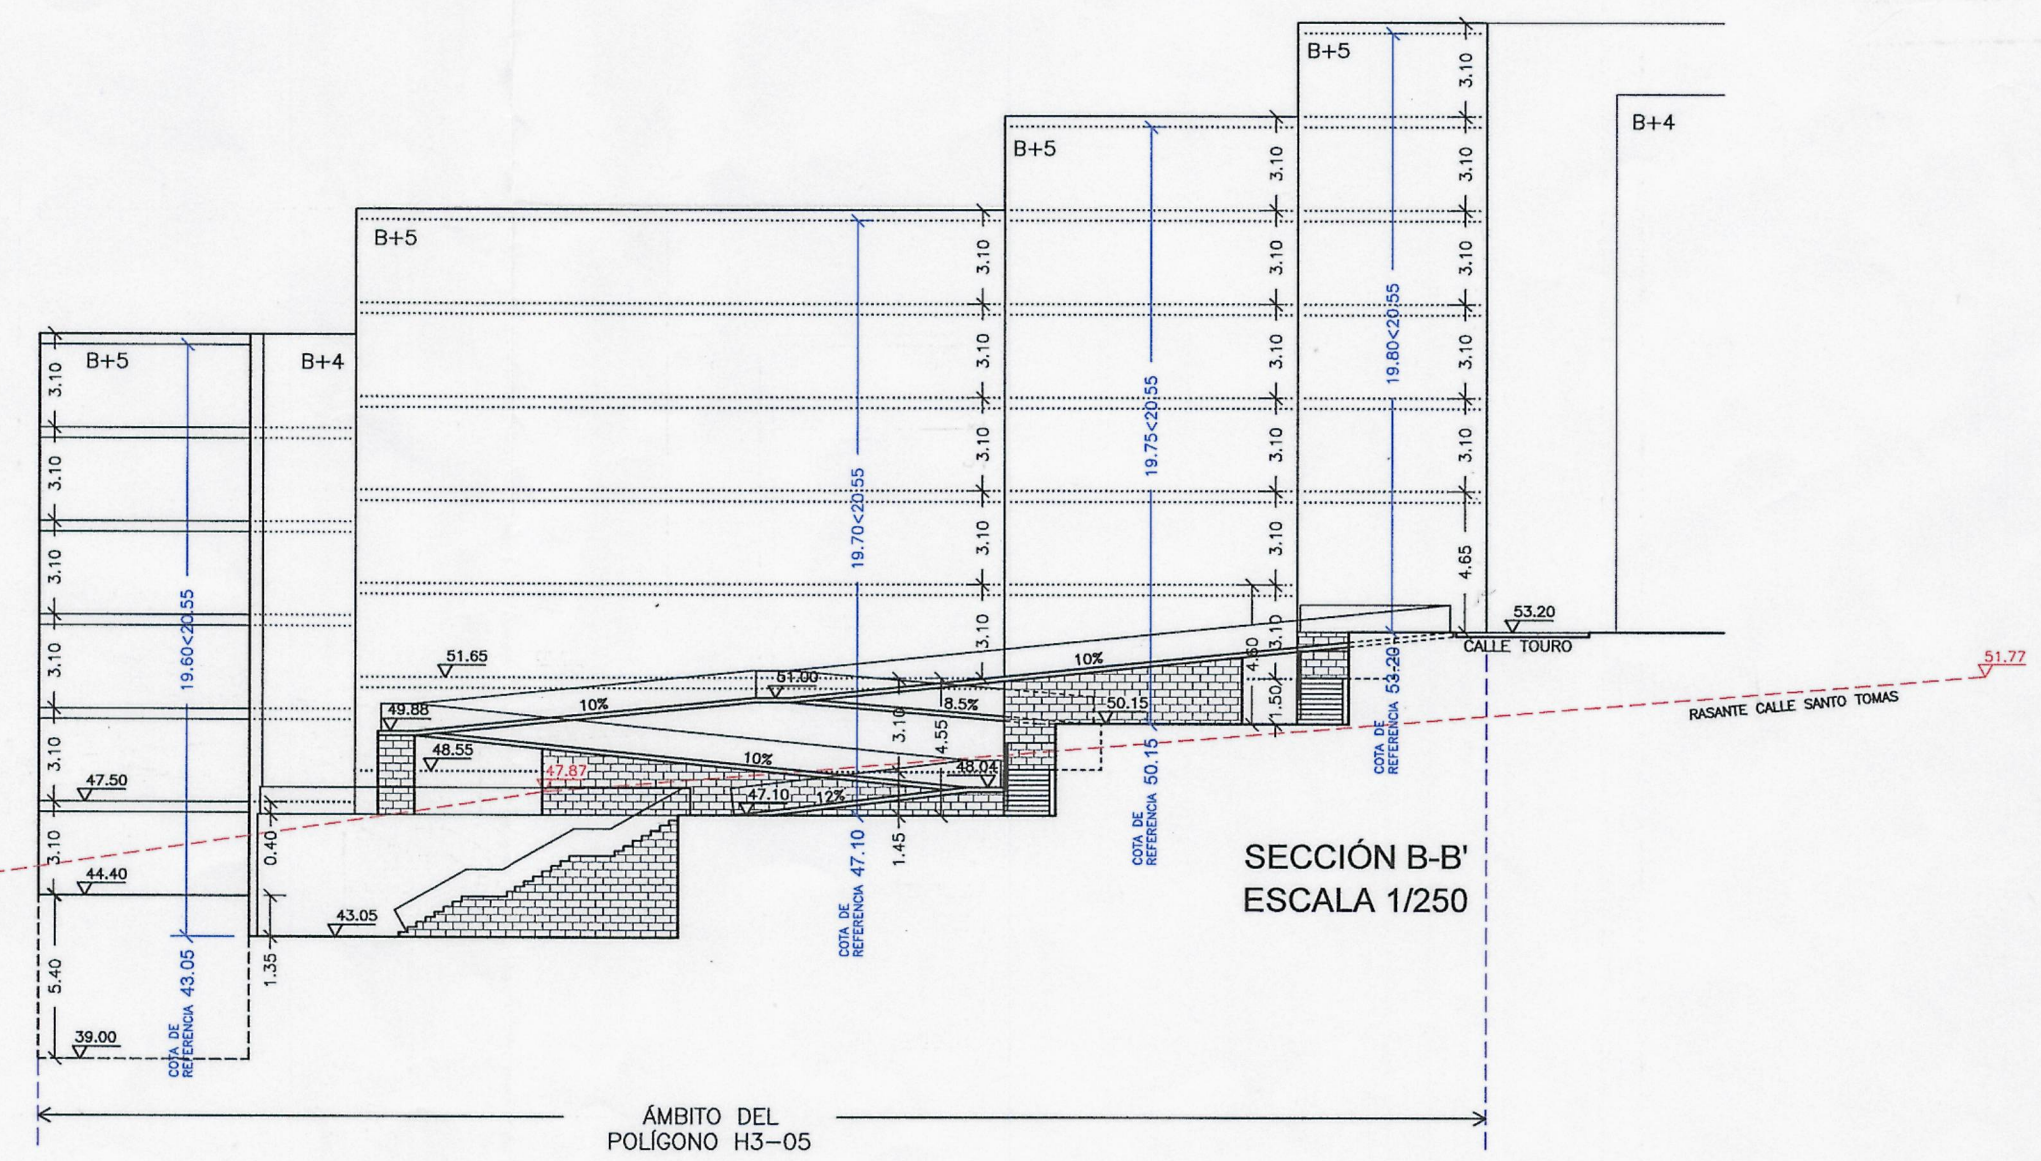


SECCIÓN B-B'
ESCALA 1/250

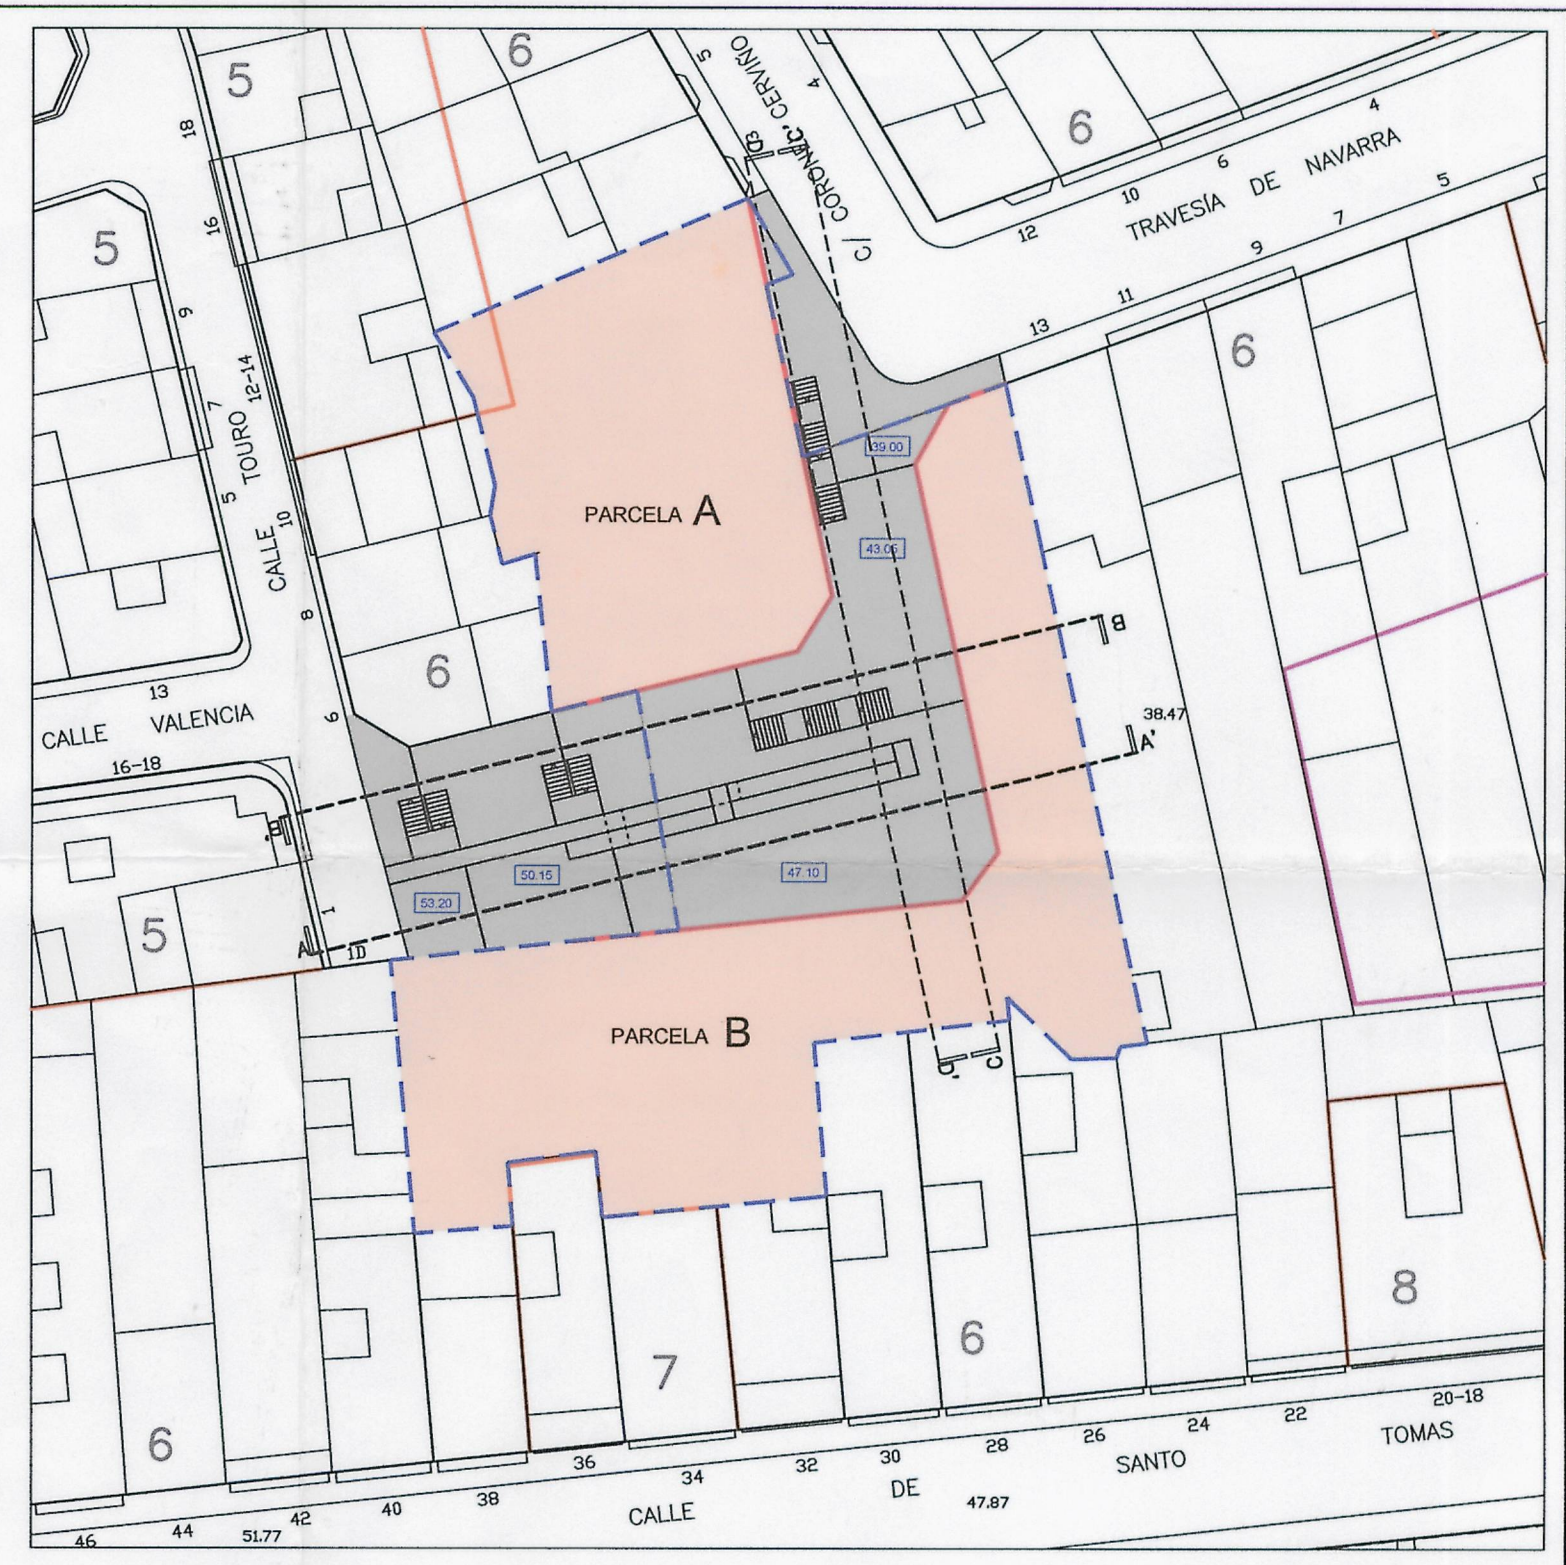

ESCALA 1/500

Aprobado definitivamente
por el Pleno Municipal en
sesión de ... 1. SET. 2003
Certifico:
El Secretario.

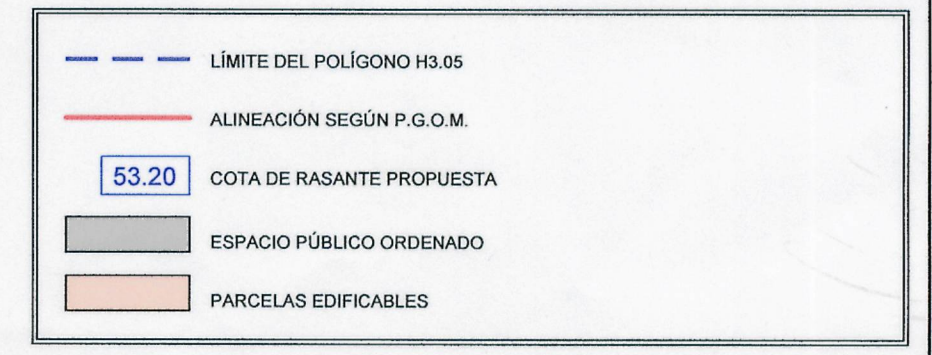

**COMISIÓN GESTORA DEL POLÍGONO H3.05
DEL P.G.O.M. DE A CORUÑA**

PROMOTOR

JOSE MIGUEL VÁZQUEZ GARCÍA

COLEGADO nº 880

NORTE

ARQUITECTO

ARCHIVO

0225 EST. DETALLE

REF. PTO. DIBUJO

0225

FECHA

JULIO-03

ESCALAS

1/250

1/500

DOCUMENTO PARA APROBACIÓN DEFINITIVA DE ESTUDIO DE DETALLE

PARA ESTABLECER LAS RASANTES NO DEFINIDAS EN EL P.G.O.M. DEL VAL PRATONAL DE CONEXIÓN ENTRE LA TRAVESÍA DE NAVARRA Y LA CALLE VALENCIA, ASÍ COMO PARA ORDENAR VOLUMENES EN EL ÁMBITO DEL POLÍGONO H3.05 DE ACUERDO CON LAS DETERMINACIONES DEL PLAN GENERAL DE ORDENACIÓN MUNICIPAL DE A CORUÑA

PLANO DE ORDENACIÓN

ALZADOS ESQUEMÁTICOS DE LOS VOLUMENES ORDENADOS

PO-2