

PROMOTOR
COMISIÓN GESTORA DEL POLÍGONO H3.05
DEL P.G.O.M. DE A CORUÑA




ARCHIVO
02/25 EST. DETALLE
REF. P.T.O. DIBUJO
02/25

PARA
ESTABLECER LAS BASANTES NO DEFINIDAS EN EL P.G.O.M. DEL VAL PEATONAL DE CONEXIÓN ENTRE LA TRAVESÍA
DE NAVARRA Y LA CALLE VALENCIA ASÍ COMO PARA ORDENAR VOLUMENES EN EL ÁMBITO DEL POLÍGONO H3.05
DE ACUERDO CON LAS DETERMINACIONES DEL PLAN GENERAL DE ORDENACIÓN MUNICIPAL DE A CORUÑA

FECHA
JULIO-03
ESCALAS
1/250
1/500

ARQUITECTO
JOSE MIGUEL VÁZQUEZ GARCÍA
Colegiado nº 580

PLANO
PO-3
ALZADOS ESQUEMÁTICOS DE LOS VOLUMENES ORDENADOS

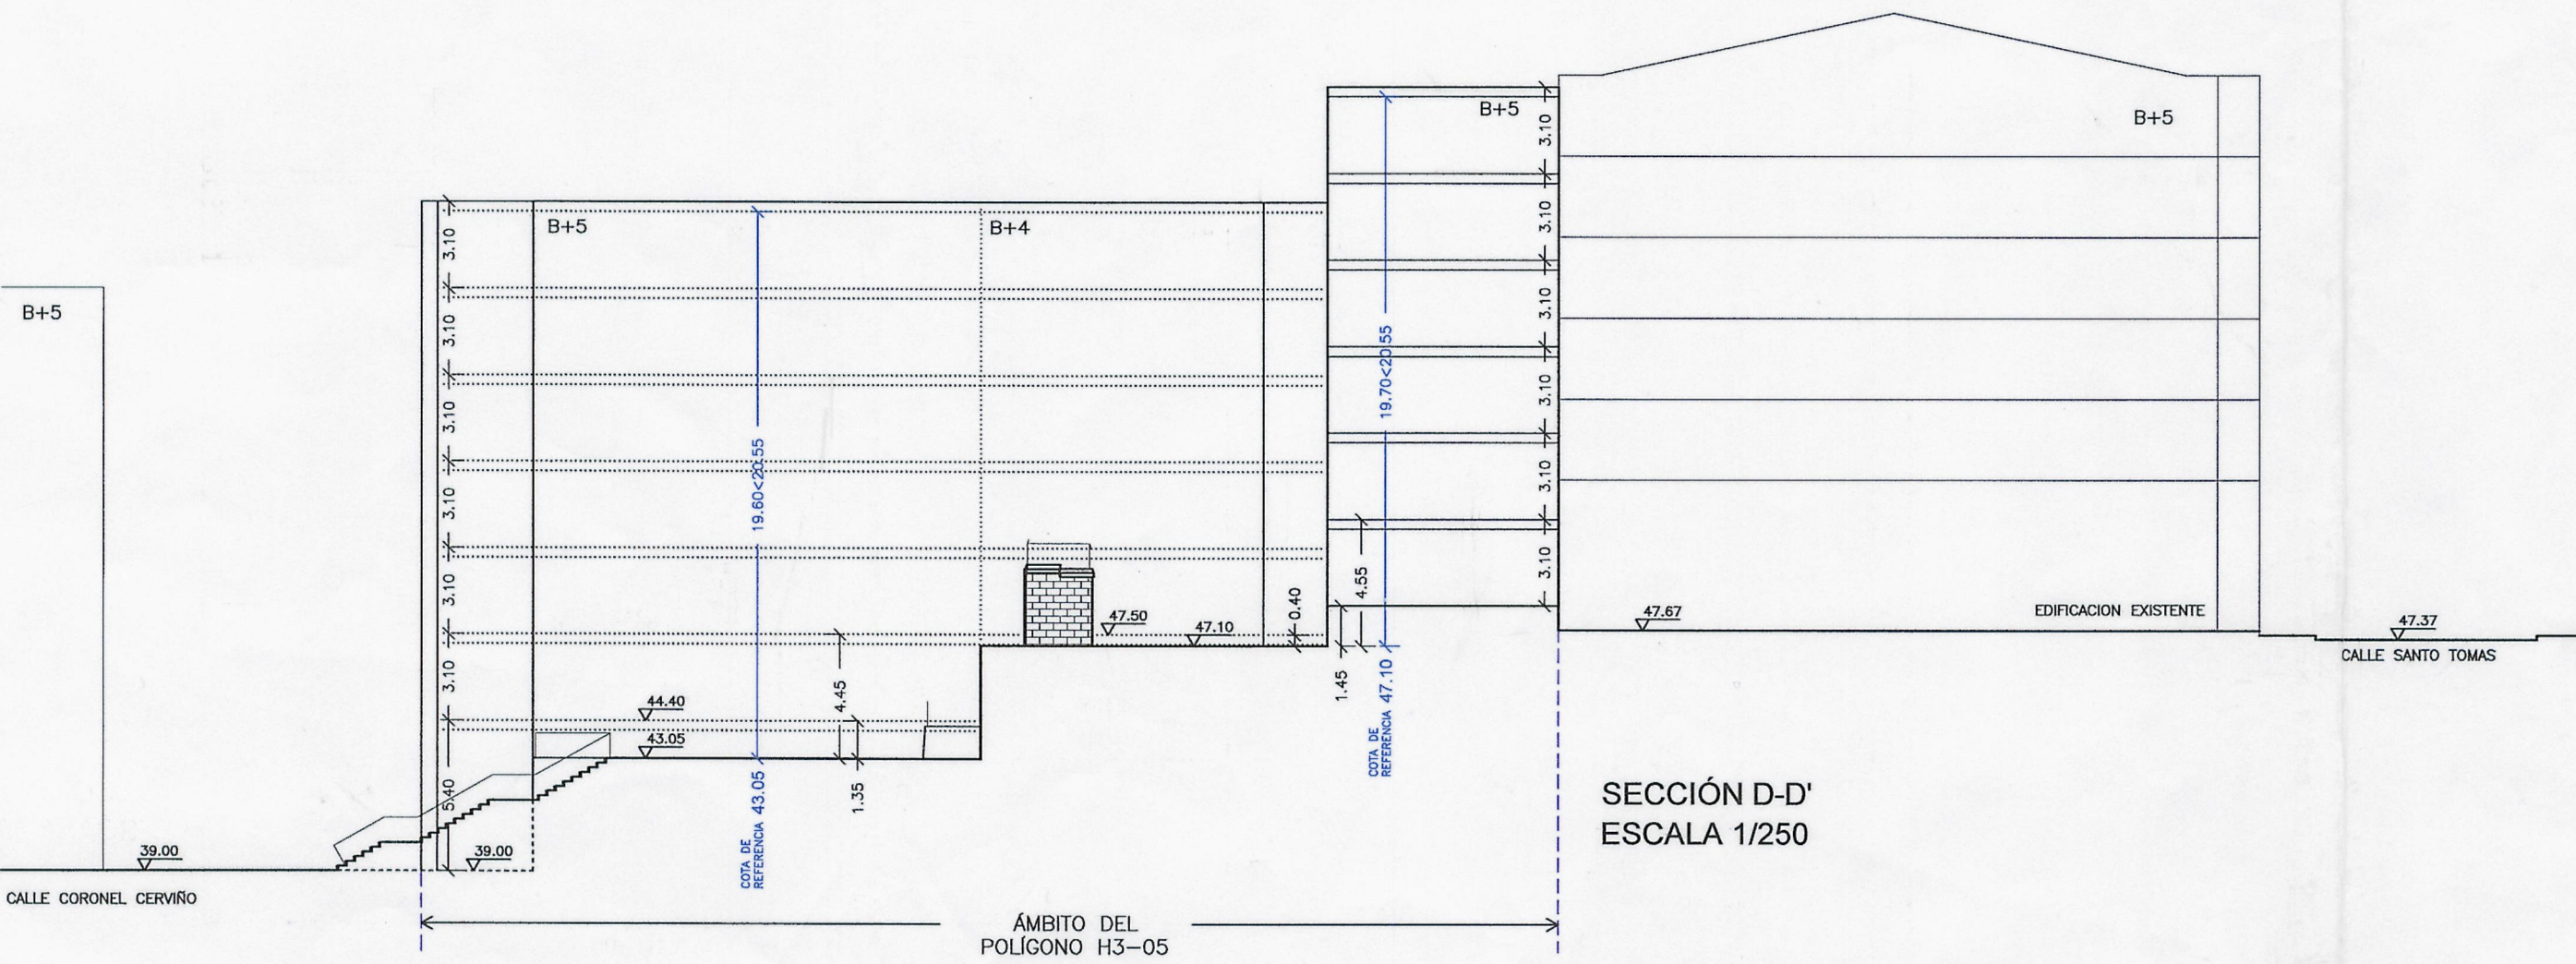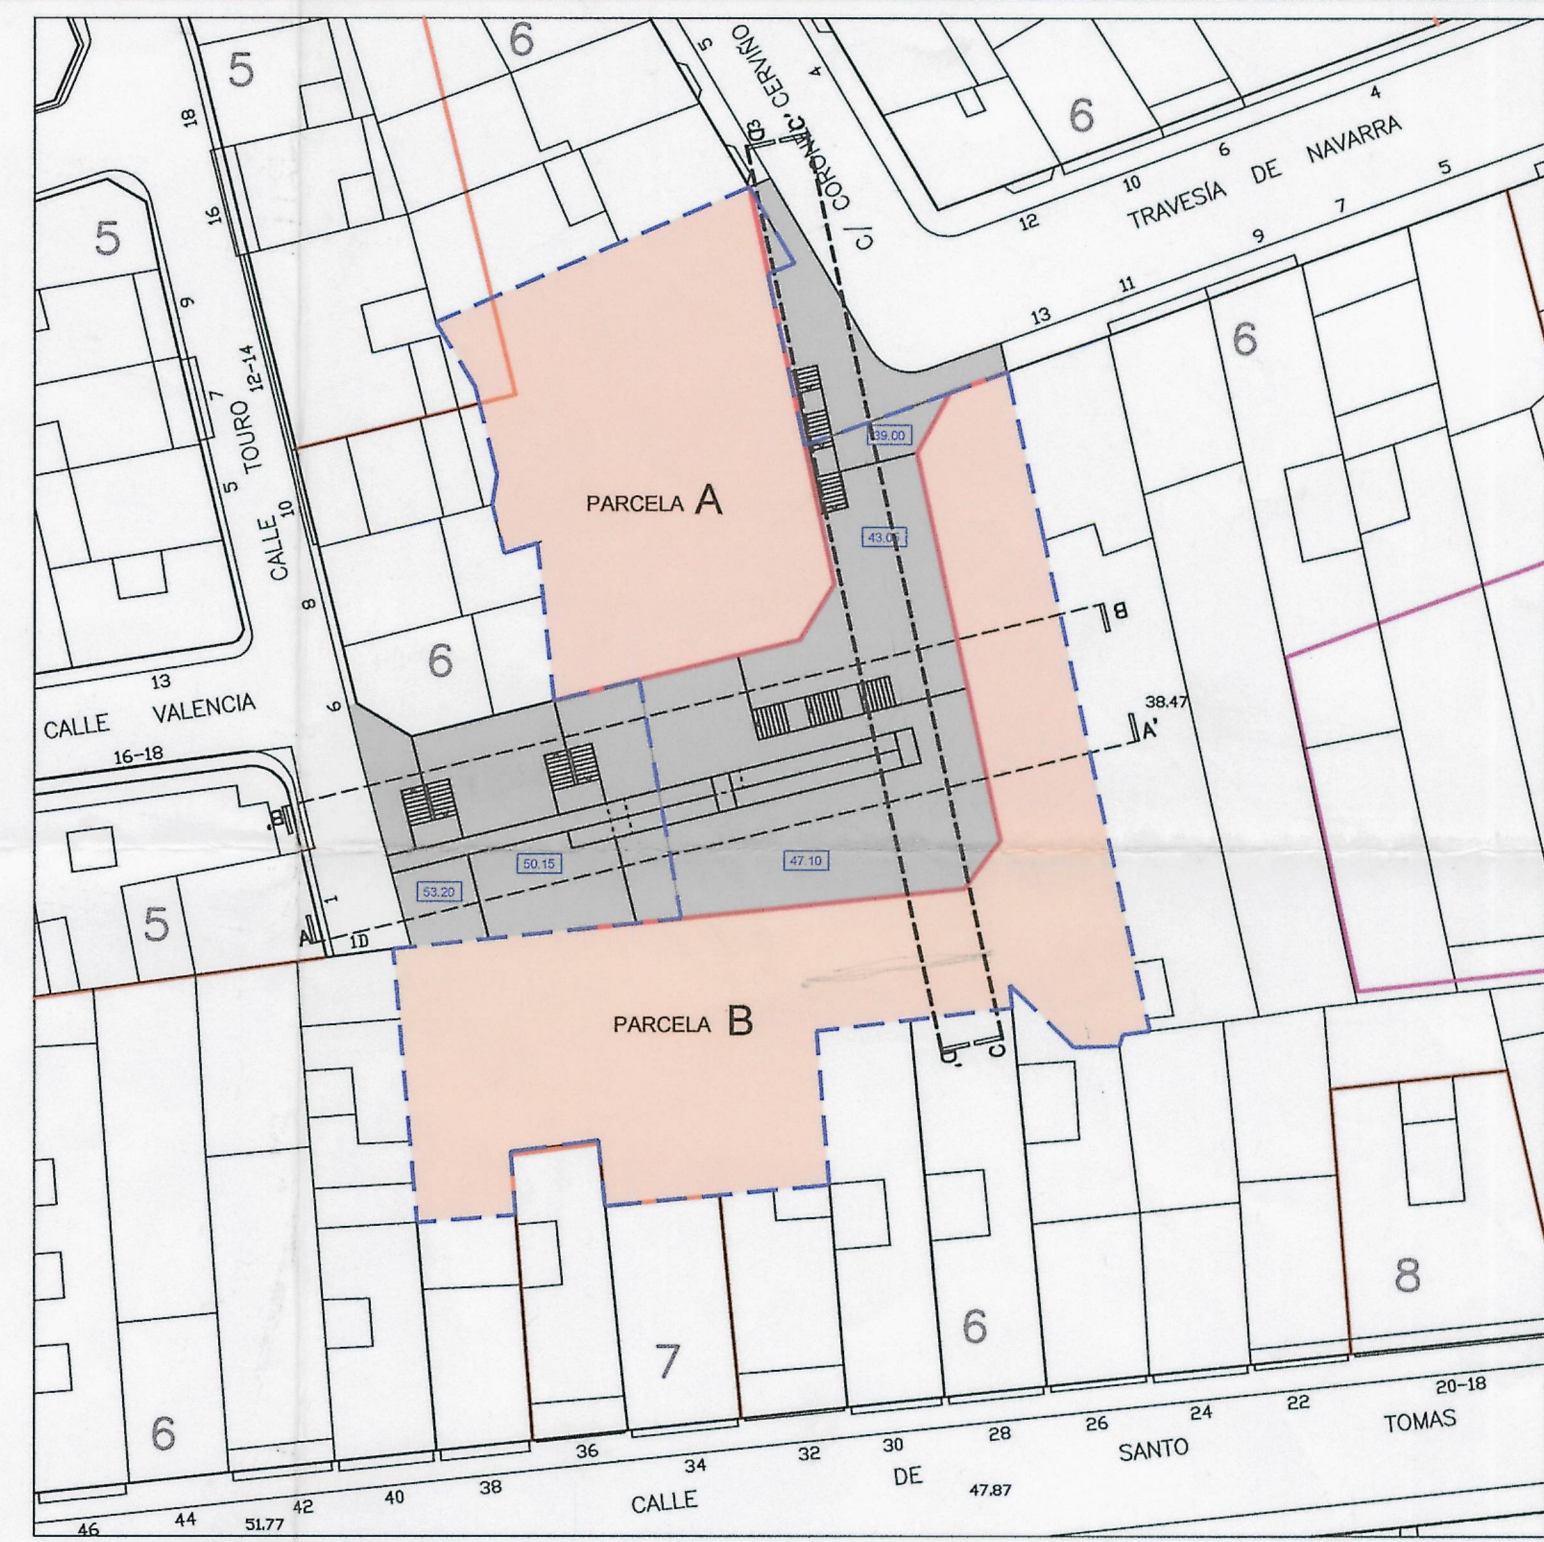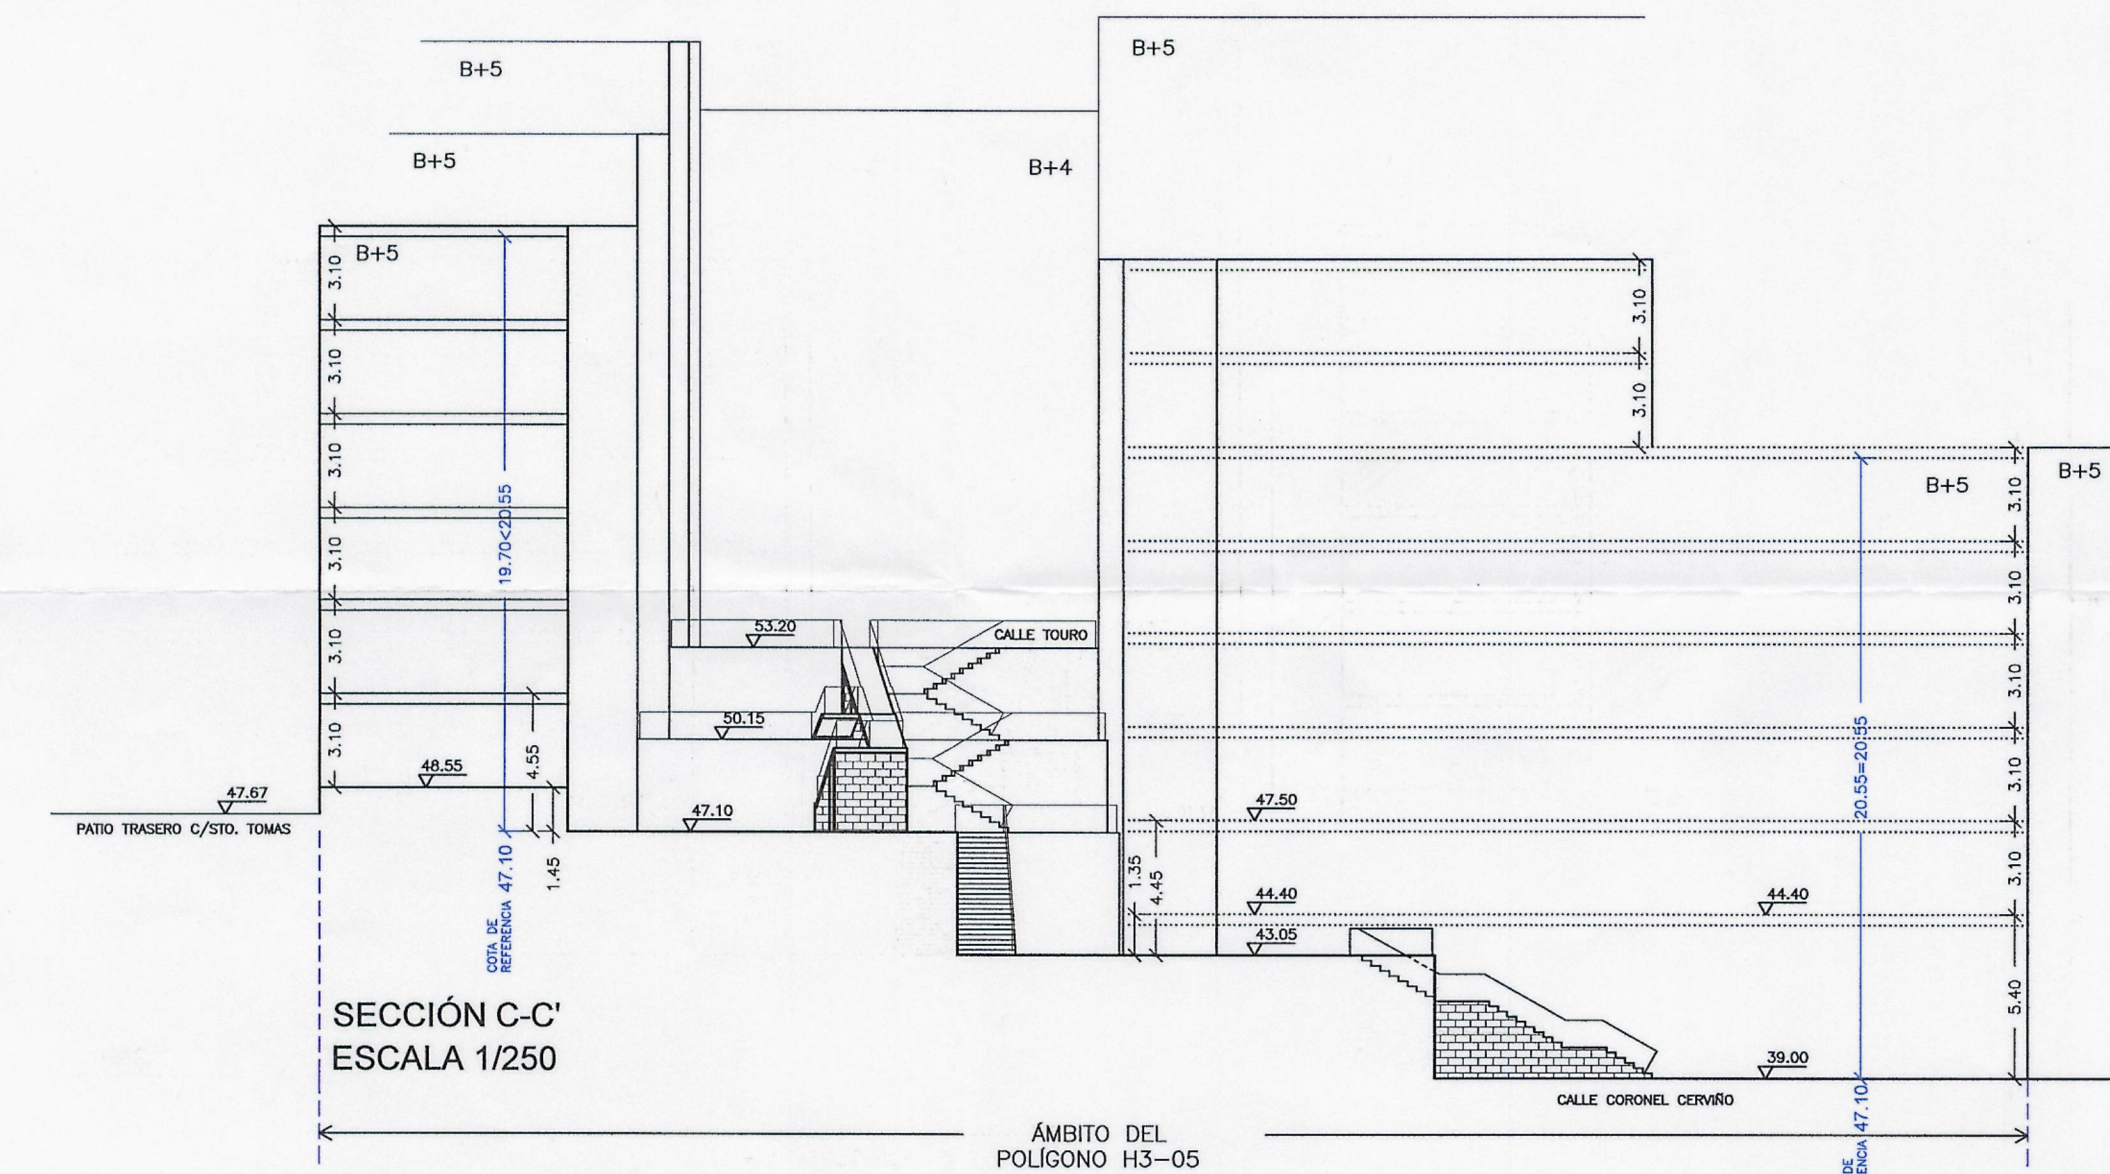

Aprobado definitivamente
por el Pleno Municipal en
sesión de 11 de SET. 2003
Certifico:
El Secretario

- LÍMITE DEL POLÍGONO H3.05
- ALINEACIÓN SEGÚN P.G.O.M.
- 53.20 COTA DE RASANTE PROPUESTA
- ESPACIO PÚBLICO ORDENADO
- PARCELAS EDIFICABLES