
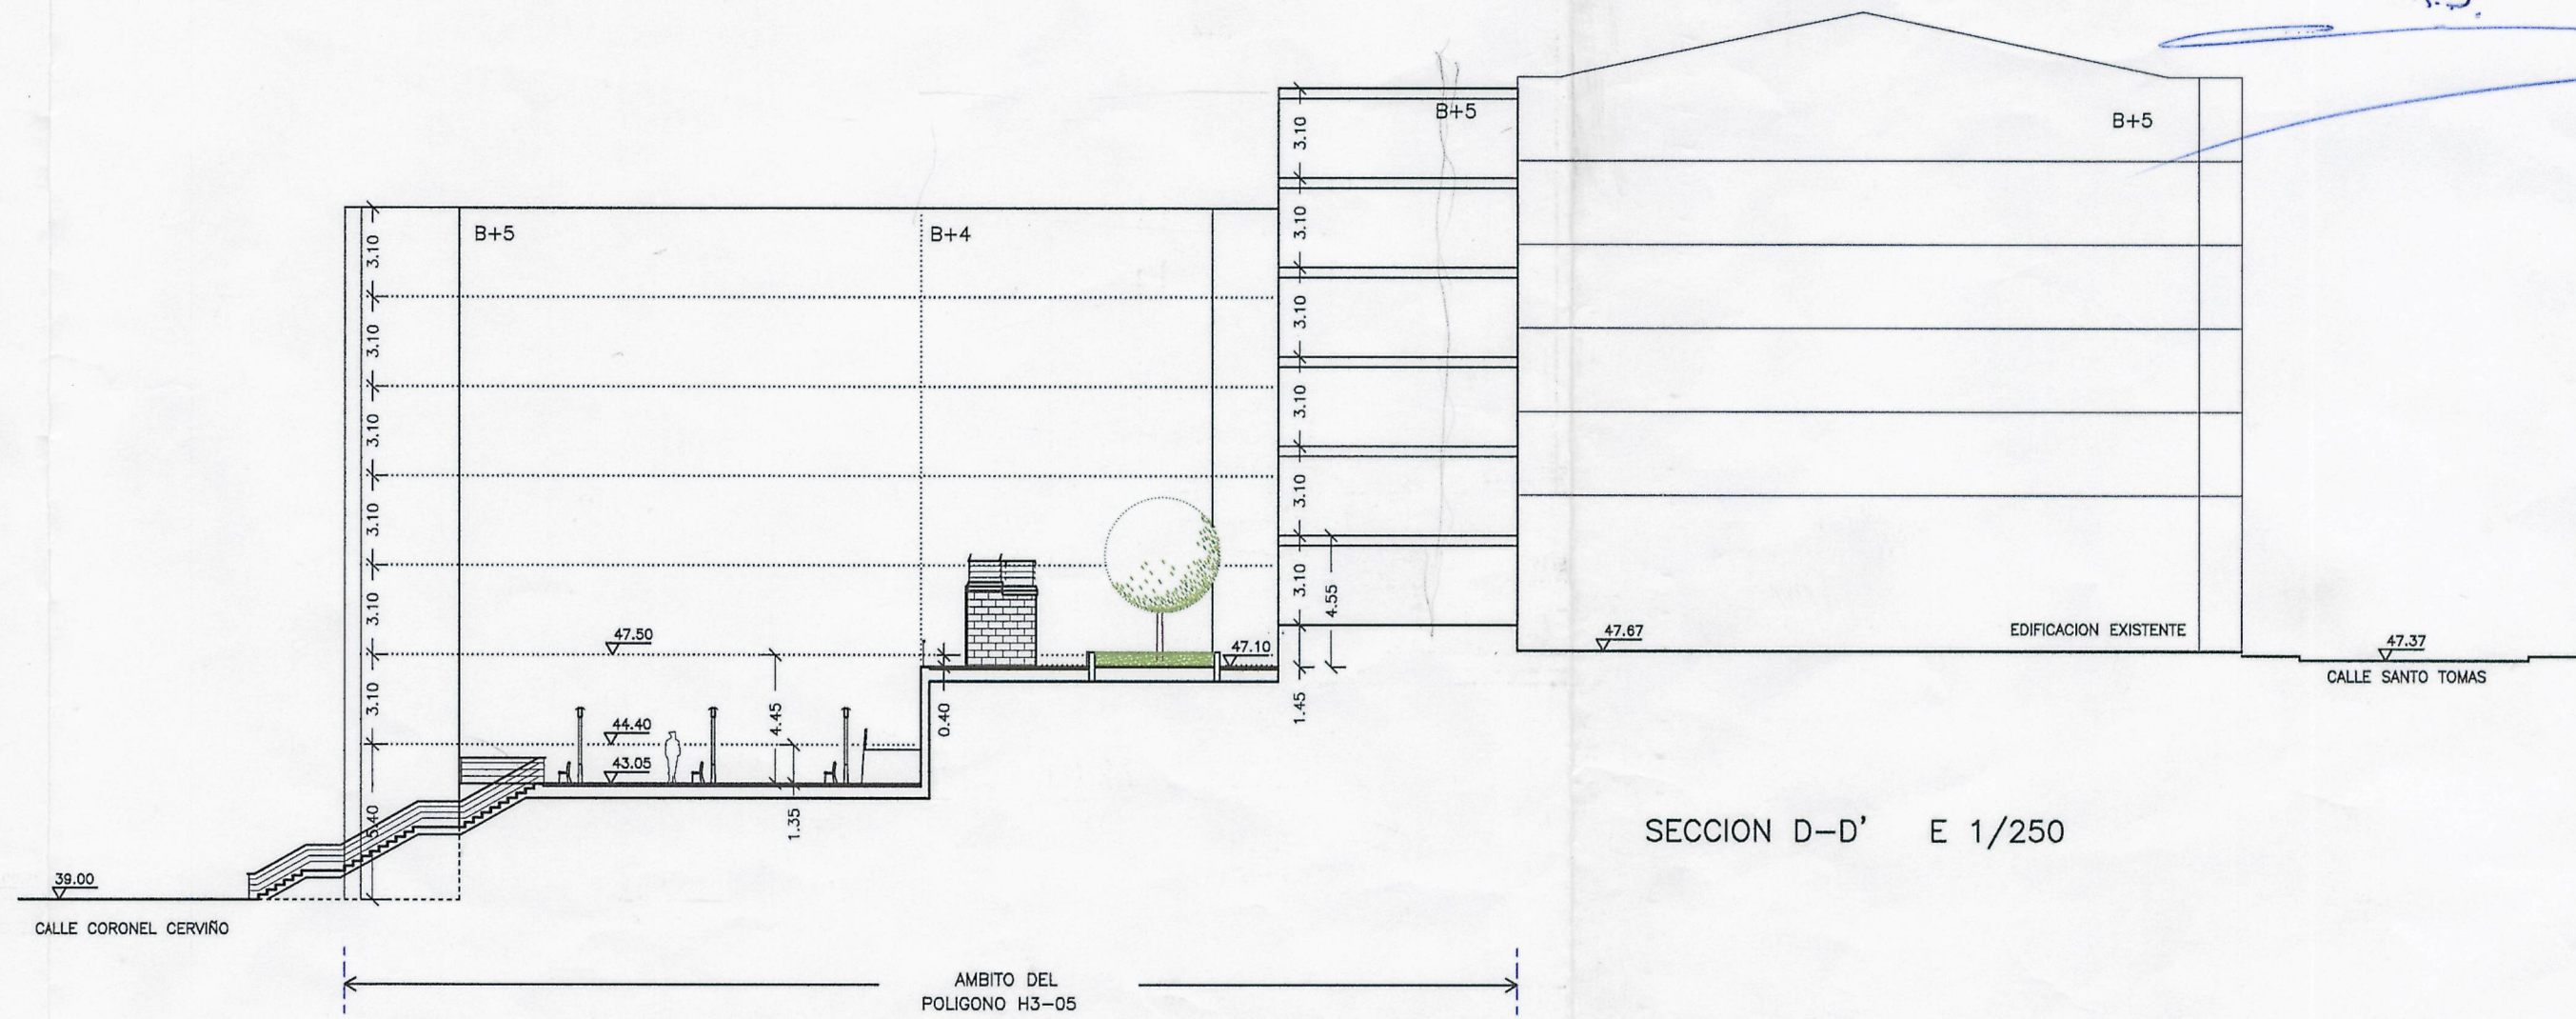
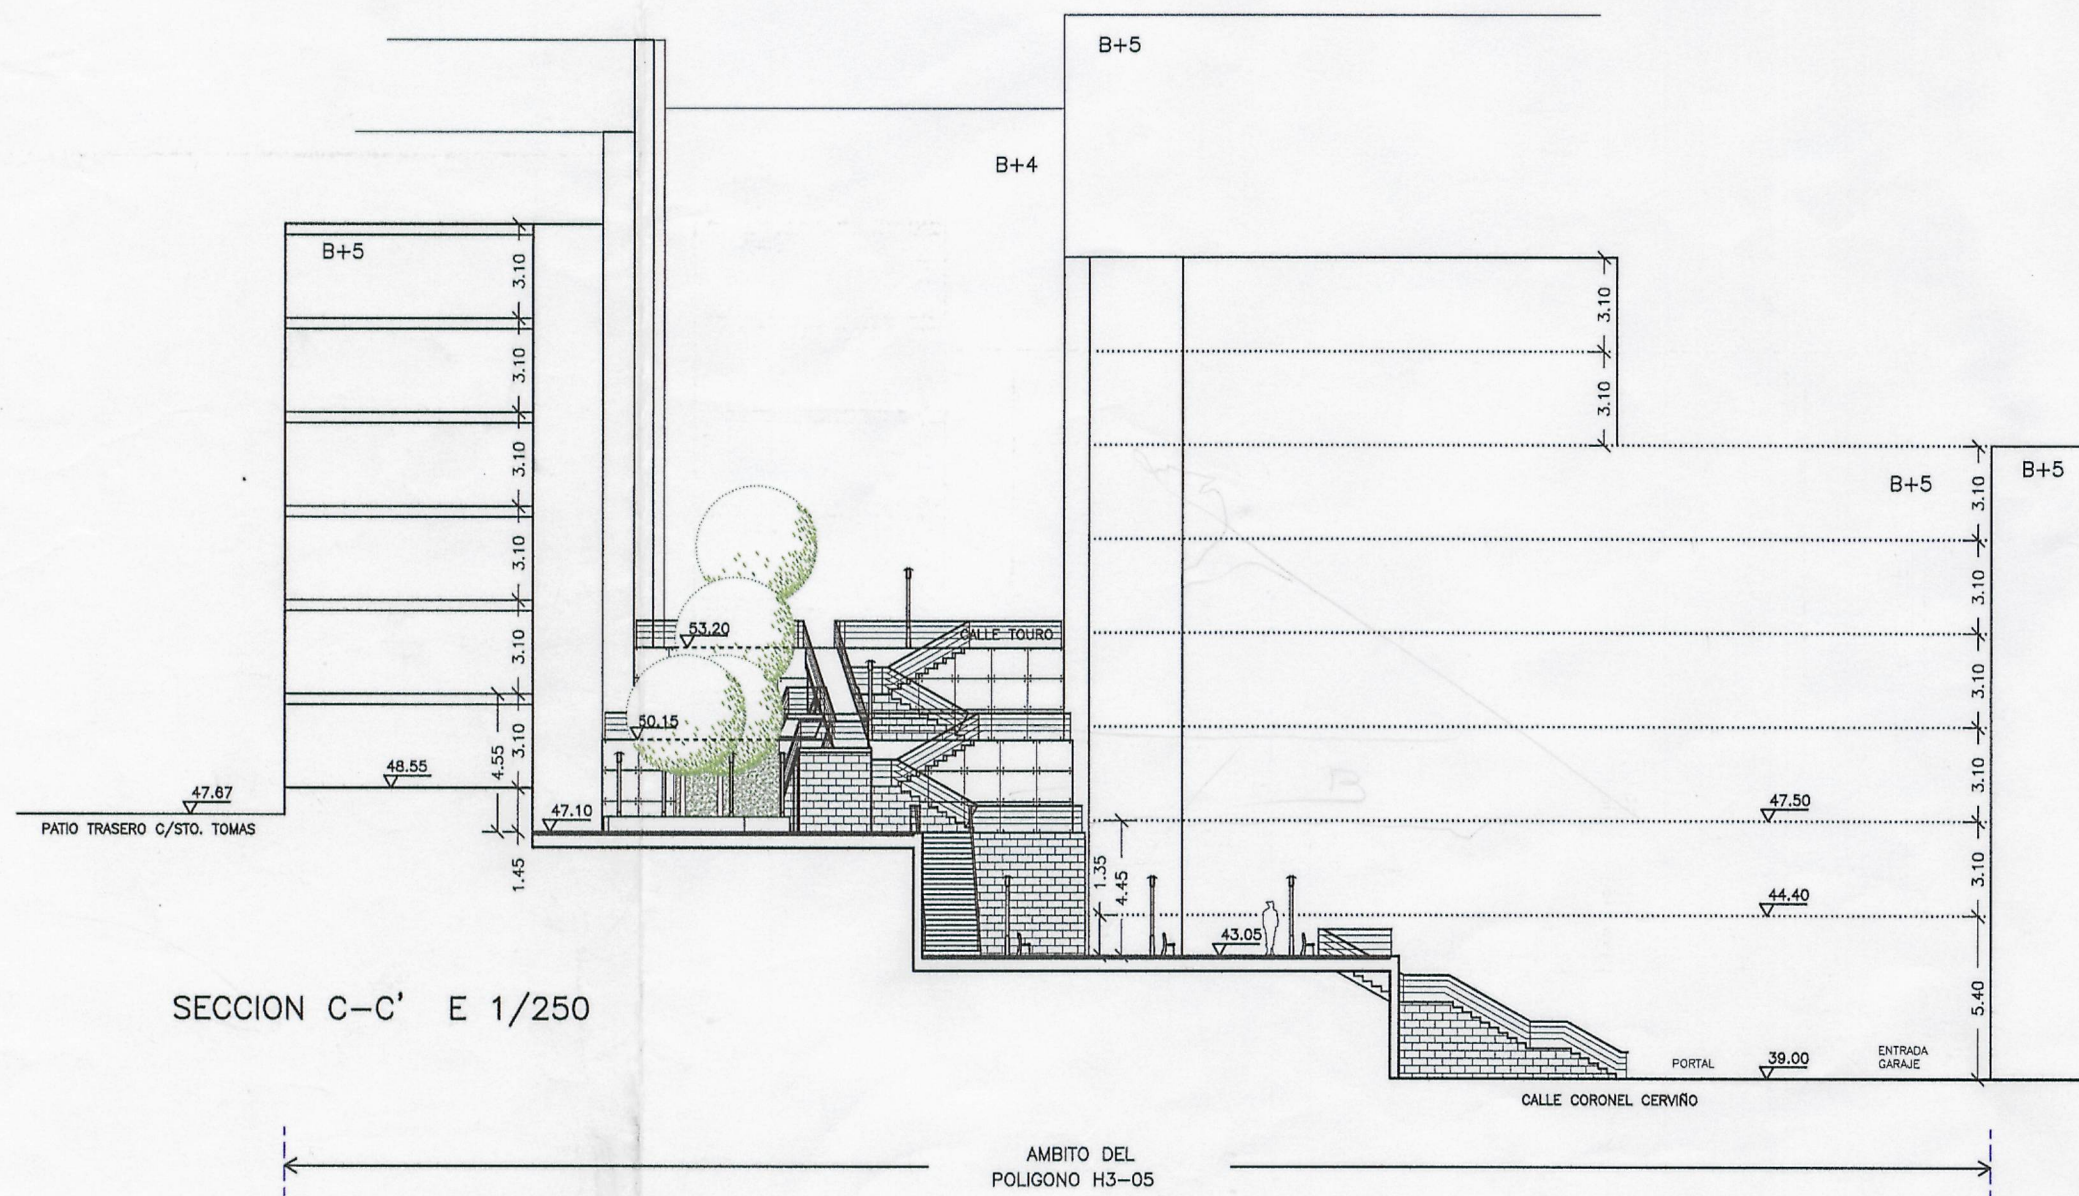
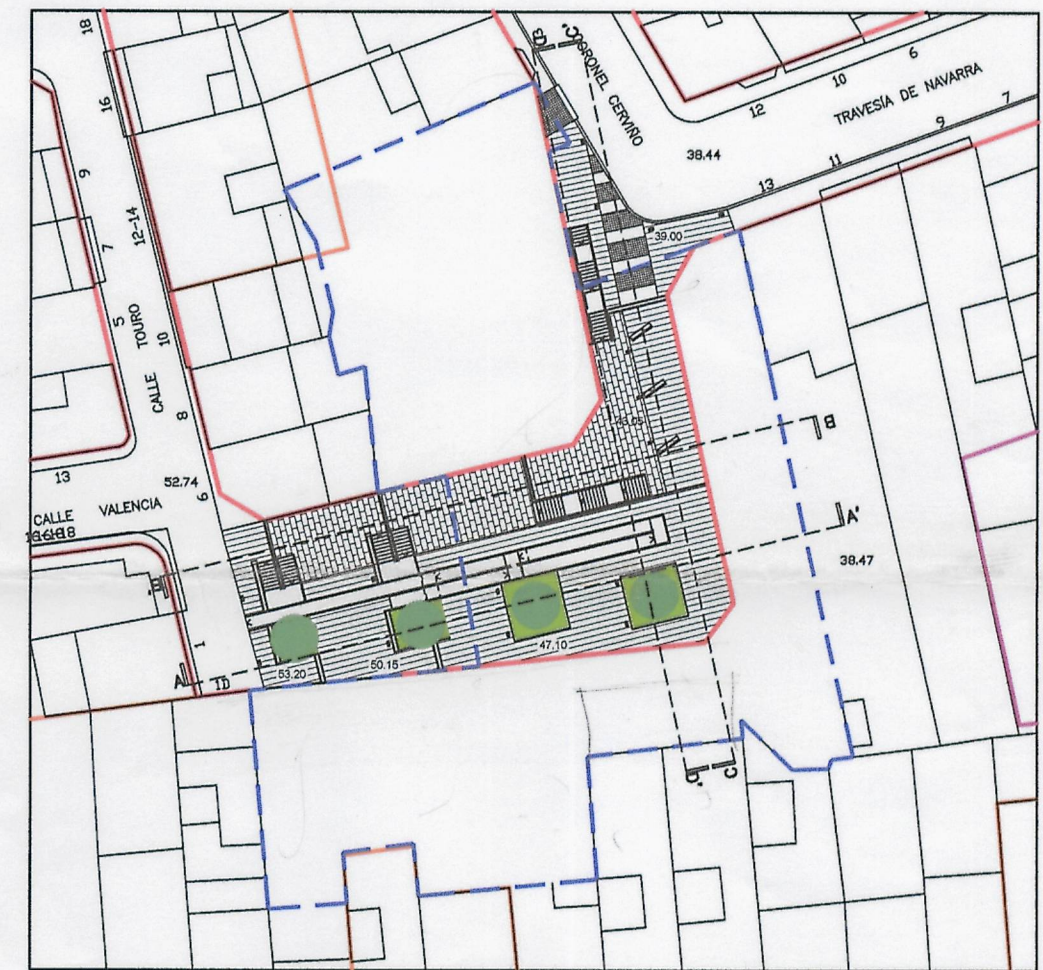
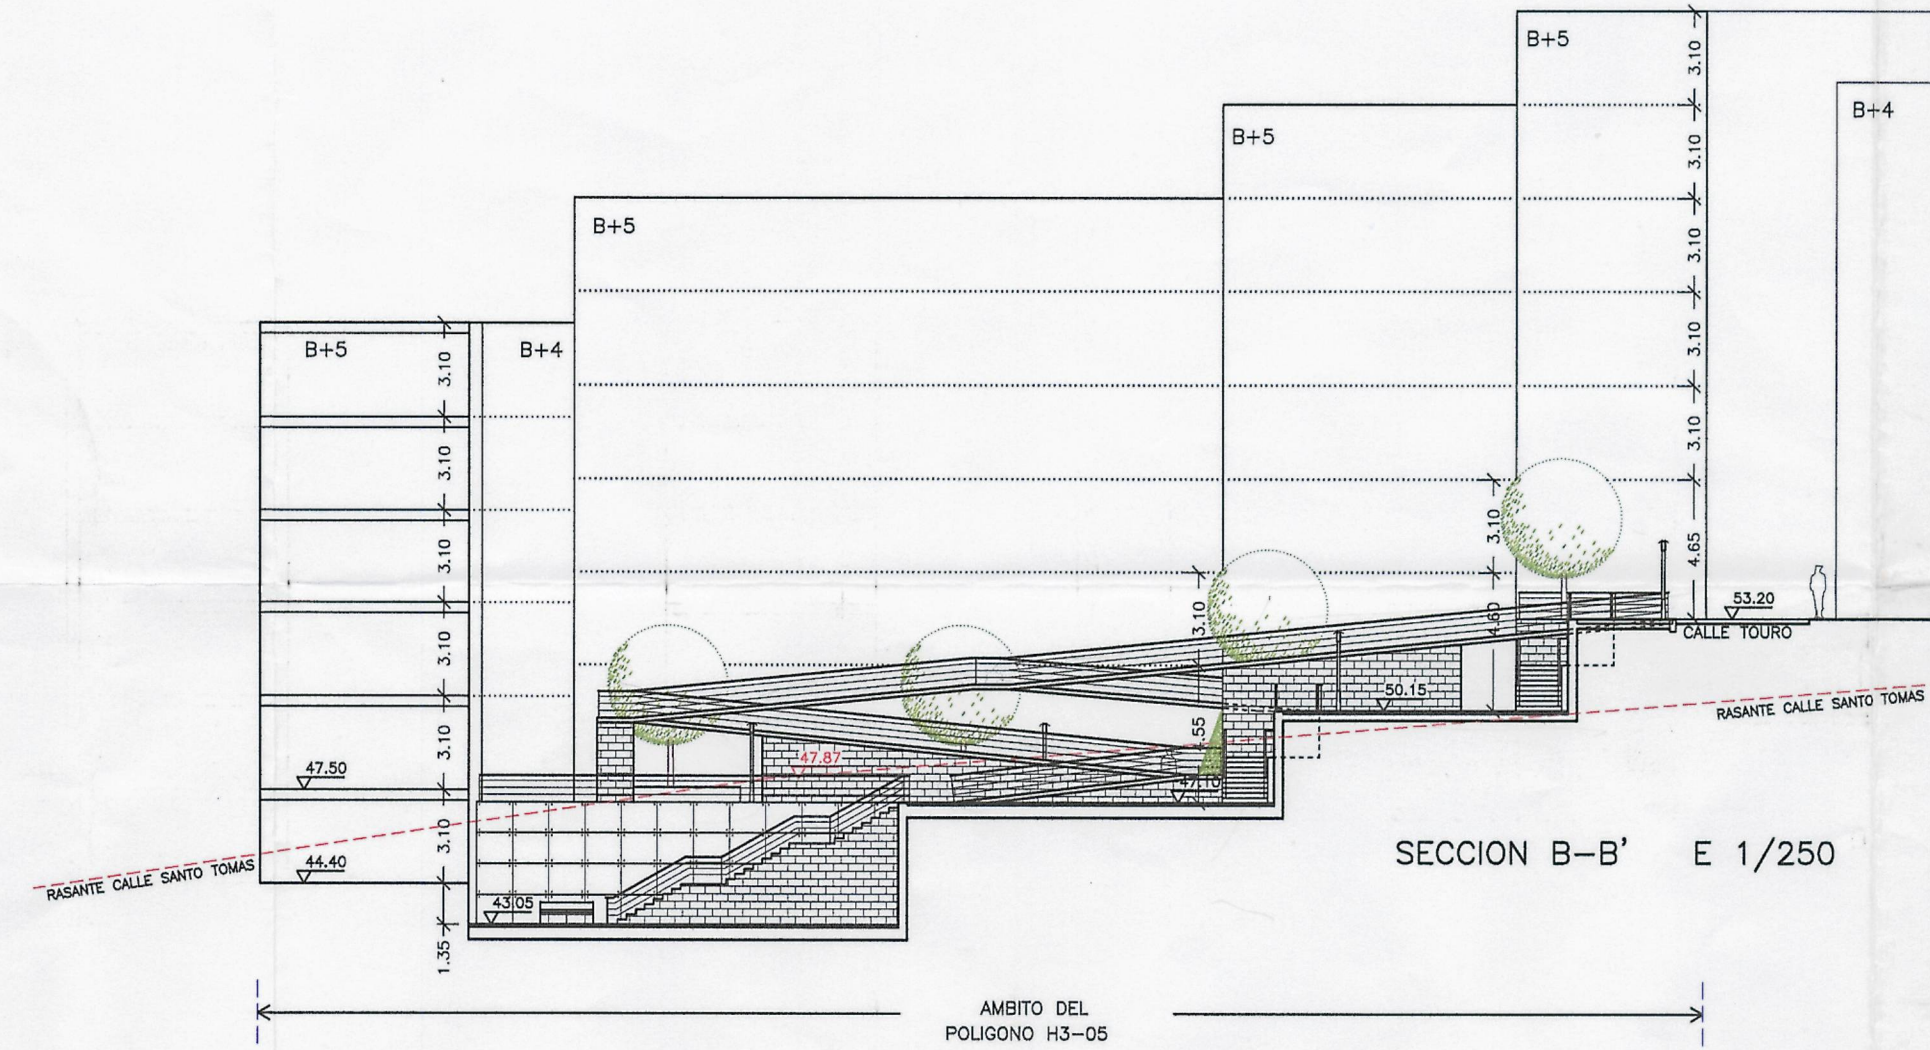
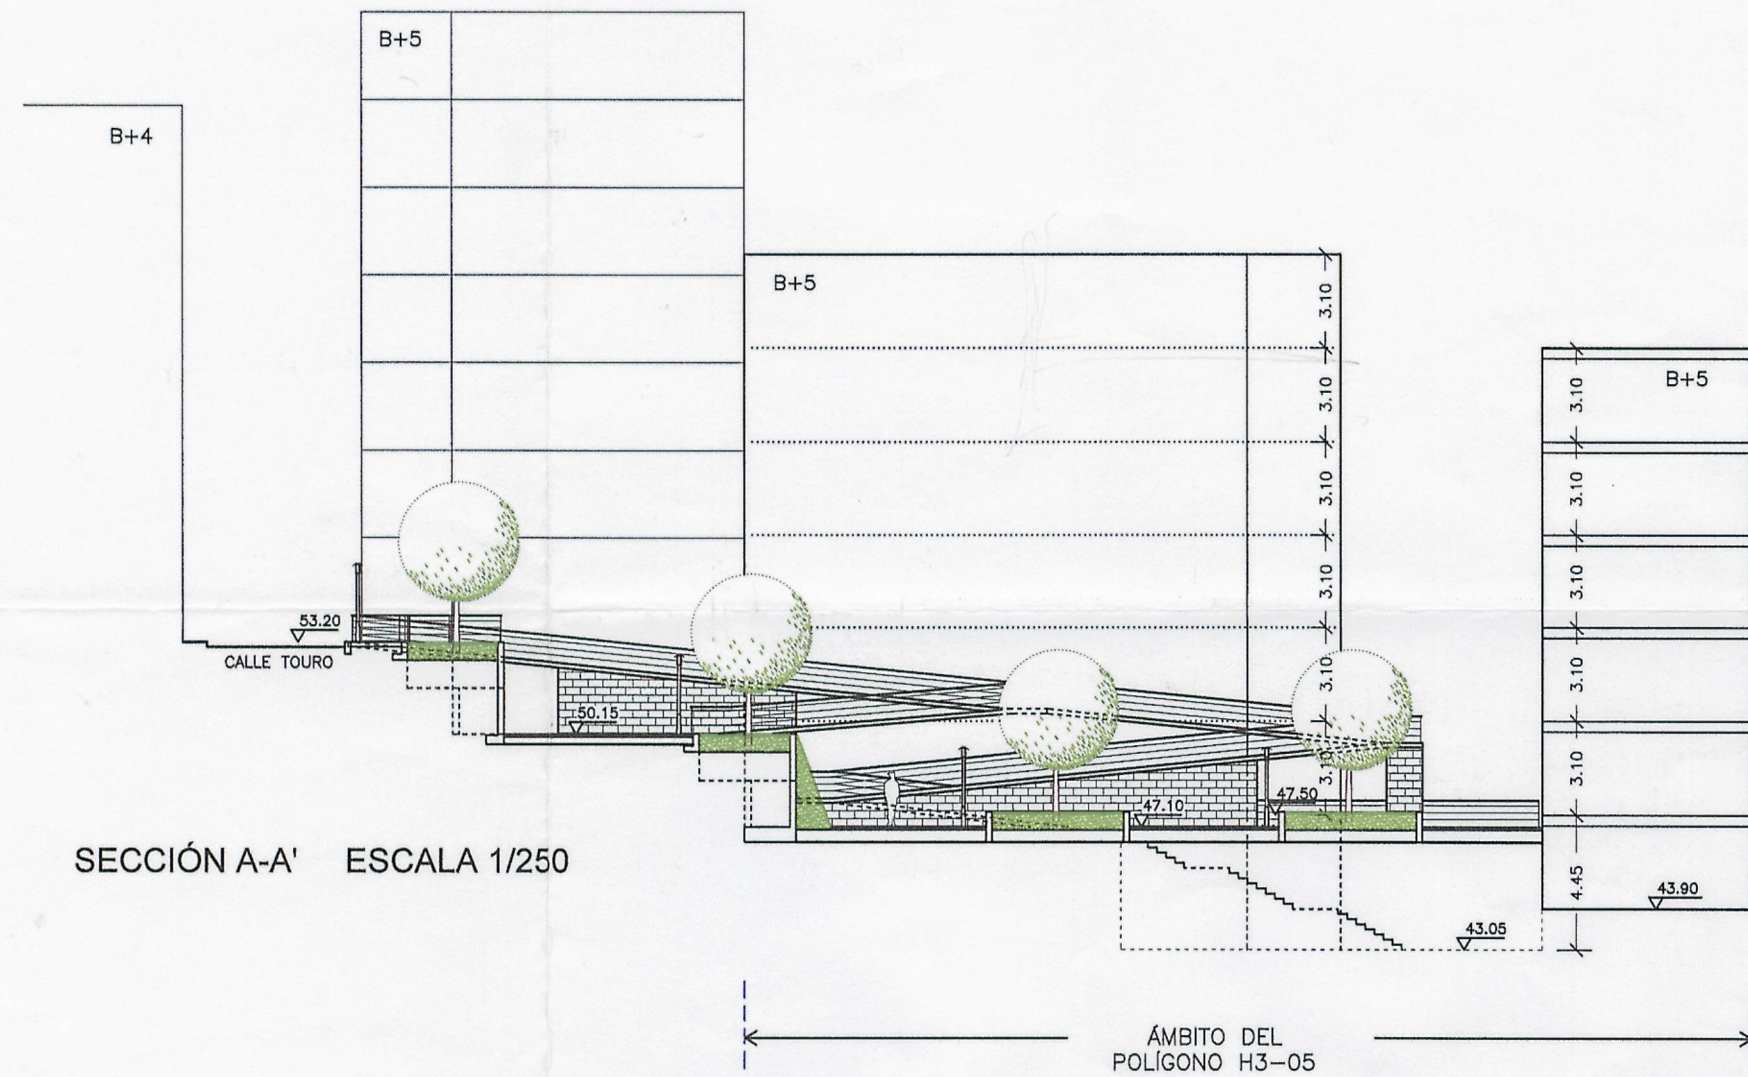


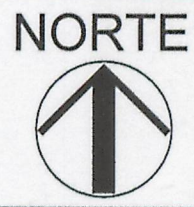

Aprobado definitivamente
por el Pleno Municipal, en
sesión de 1 SET. 2003.....
Certifico:
El Secretario.

	DOCUMENTO PARA APROBACIÓN DEFINITIVA DE ESTUDIO DE DETALLE PARA ESTABLECER LAS RASANTES NO PERMANENTES EN EL P.O.M. DEL VAL PERITORAL DE CONVENCIÓN ENTRE LA TRAVESIA DE NAVARRA Y LA CALLE VALENCIA, ASÍ COMO PARA COORDINAR VOLÚMENES EN EL AMBITO DEL POLIGONO H3-05 DE ACUERDO CON LAS DETERMINACIONES DEL PLAN GENERAL DE ORDENACIÓN MUNICIPAL DE A CORUÑA.		ARCHIVO	0025 EST. DETALLE	REF. P.O.	DIBUJO	0025	ARQUITECTO	JOSE MIGUEL VÁZQUEZ GARCÍA	Colaborador nº 980
	PLANOS DE IMAGEN	SECCIONES ESQUEMÁTICAS	PG-2	PLANO	FECHA	JULIO 03	ESCALAS	1/250		