## PERFIL 1 - 1'




## PERFIL 2 - 2'




## PERFIL 3 - 3'

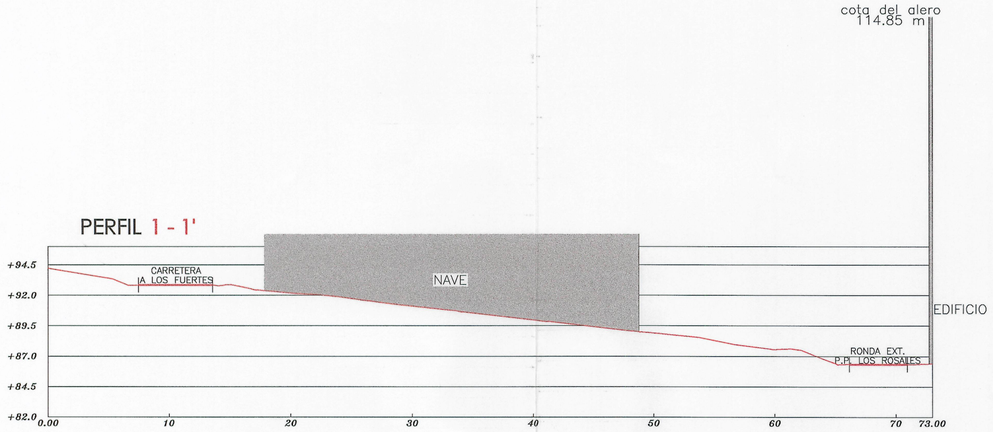


## PERFIL 4 - 4'

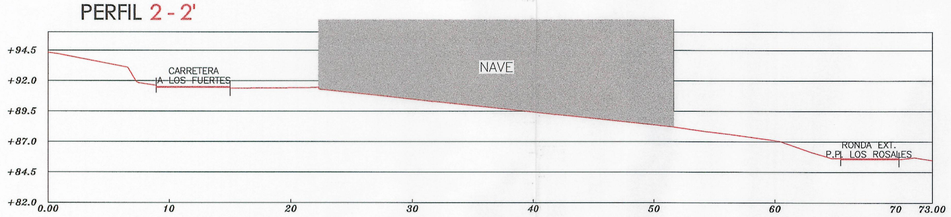


## PERFIL 5 - 5'

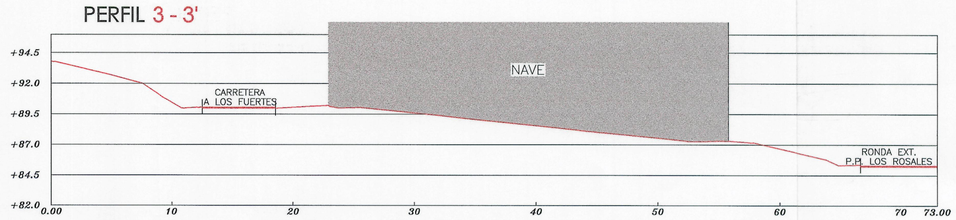


## PERFIL 6 - 6'

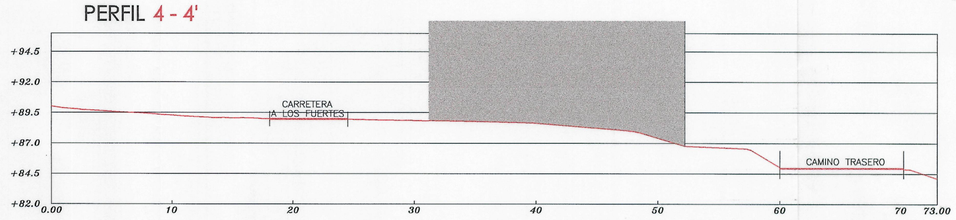


## PERFIL 7 - 7'

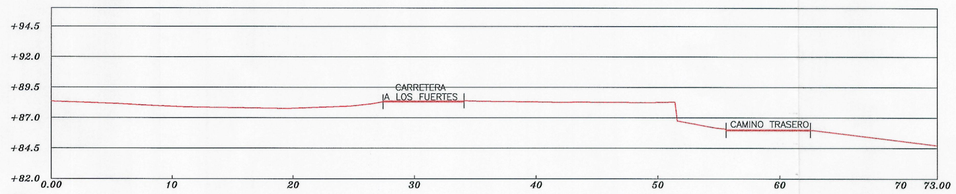


## PERFIL 8 - 8'

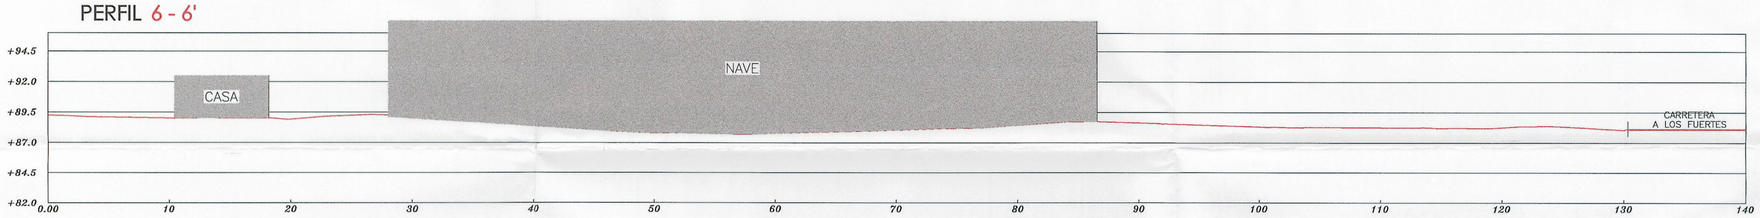


## PERFIL 9 - 9'




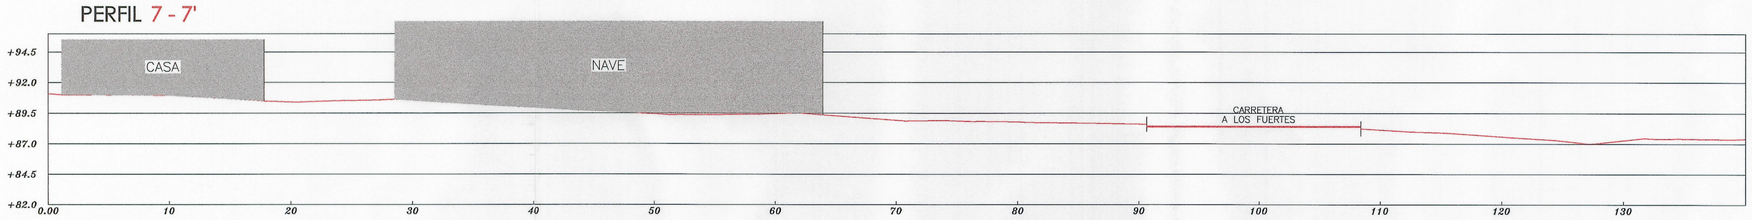


DILIGENCIA: El Excmo. Ayto. Pleno, en sesión celebrada el 5 de octubre de 2004, adoptó el acuerdo de tomar conocimiento de la presentación de este segundo documento refundido por Construcciones Fontenla S.A., el cual incorpora las observaciones relacionadas en el acuerdo plenario de aprobación definitiva del plan especial de 5 de julio de 2004, constituyéndolo en el documento que procurará la entrada en vigor del plan especial de reforma interior.
A Coruña, 3 de noviembre de 2004.
El Secretario, P.D

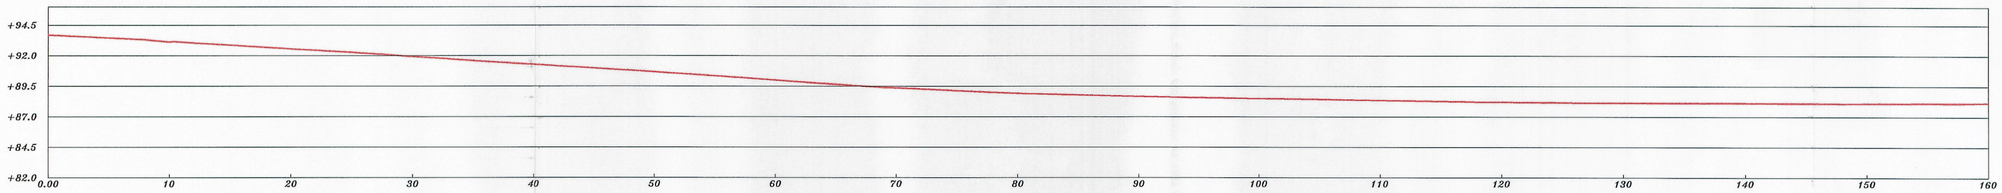Diligencia: Se extiende para hacer constar que el documento del ..PES 3/03 ..... se presenta con fecha 26-X-04 para su ...tramitación... sin hojas
El funcionario encargado,

0 1 5 10 m

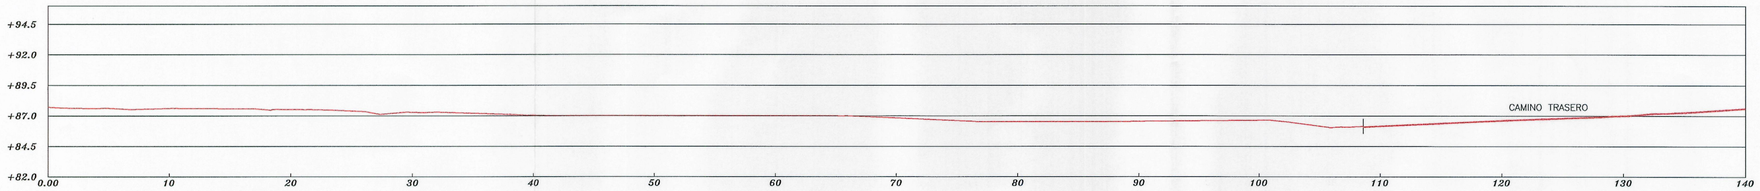Disposición transitoria 11 Ley 9/2002 PERI PUNTO RAYA
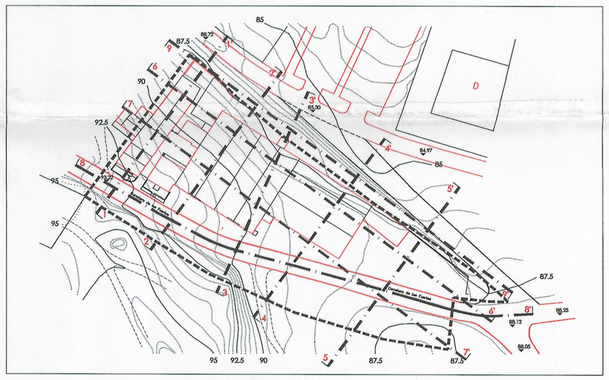
| | | | |
|---|---|---|---|
| Carlos M. MUÑOZ FONTENLA Arqto. Luis W. MUÑOZ FONTENLA Arqto. Manuel FONTENLA MILLARES Arqto. FONTENLA + EQUIPO ARQUITECTOS tl.: 981. 271 255. - fax: 981. 271 270 Av. de Arteijo, 5, 1 iz. - 15004 La Coruña | Segundo Documento Refundido del Plan Especial de Reforma Interior de la ordenanza de transformación nº7-D4.01 Carretera de los Fuertes | JULIO 2004 / 04PERI-Inf06.dwg | ESCALA 1 : 1000 / 1 : 250 |
| PROMOTOR CONSTRUCCIONES FONTENLA C.I.F.: A - 15.012.305 | INFORMACIÓN TOPOGRAFICO SECCIONES DEL TAQUIMÉTRICO | | PLANO Inf - 06 |