


VIALES

LÍMITE DE ACTUACIÓN DEL P.E.R.I.

P.E.R.I. "CARRETERA DE LOS FUERTES" AR-7-D4.01	ÁMBITO
P.G.O.M. - SUELO URBANO	
- ORDENANZAS PARTICULARES P.E.R.I.	
SUPERFICIE TOTAL DEL P.E.R.I.	5692.00m <sup>2</sup>
APROVECHAMIENTO LUCRATIVO MÁXIMO	5692.00m <sup>2</sup>

RETRANQUEOS, SEPARACIÓN LINDEROS

CUADRO DE EDIFICABILIDADES ASIGNADAS		
TIPO	Nº PLANTAS	USO (SEGÚN ORDENANZAS P.E.R.I.)
BLOQUE LINEAL	B + 8	RESIDENCIAL O COMPATIBLE
TORRE	B + 4	RESIDENCIAL O COMPATIBLE

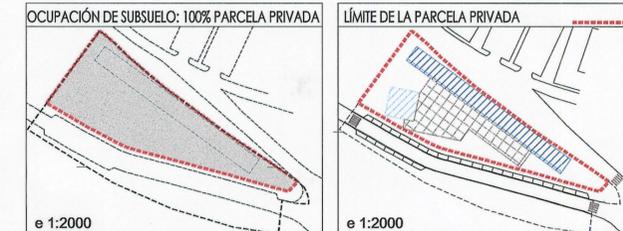

OCUPACIÓN MÁXIMA SOBRE RASANTE: 2846 m<sup>2</sup>  
(50% PARCELA)  
OCUPACIÓN MÁXIMA PROPUESTA: 946 m<sup>2</sup>

DILIGENCIA: El Pleno municipal, en sesión celebrada el 5 de octubre de 2004, adoptó el acuerdo de tomar conocimiento de la presentación del documento referido por Construcciones Fontenla, S.A., el cual incorpora las observaciones relacionadas en el acuerdo plenario de aprobación definitiva del plan especial de 5 de julio de 2004, constituyéndolo en el documento que procurará la entrada en vigor del plan especial de reforma interior.  
A Coruña, 3 de noviembre de 2004  
El Secretario, P.D.

Diligencia: Se extiende para hacer constar que el documento del ... P.E.S. 3/03 ... se presenta con fecha 26.7.04 para su entrada en vigor. El funcionario encargado,

0 1 5 10 m

PERI FONTOYRA

Disposición Transitoria Ley 9/2002

Carlos M. MUÑOZ FONTENLA Arqto.  
Luis W. MUÑOZ FONTENLA Arqto.  
Manuel FONTENLA MILLARES Arqto.  
FONTENLA + EQUIPO Arqto.  
R. 981.271.026 - fax 981.271.028  
Av. de Arzob. S. 11c. - 15004 La Coruña

Segundo Documento Refundido del Plan Especial de Reforma Interior de la ordenanza de transformación nº7-D4.01 Carretera de los Fuertes

JULIO 2004

ESCALA 1:250

ORDENACIÓN PARCELAS EDIFICABLES IMPLANTACIÓN, COTAS y SUPERFICIES

PLANO Ord-02

PROMOTOR CONSTRUCCIONES FONTENLA C.I.F.: A-15.012.305

TODAS LAS COTAS EN METROS