



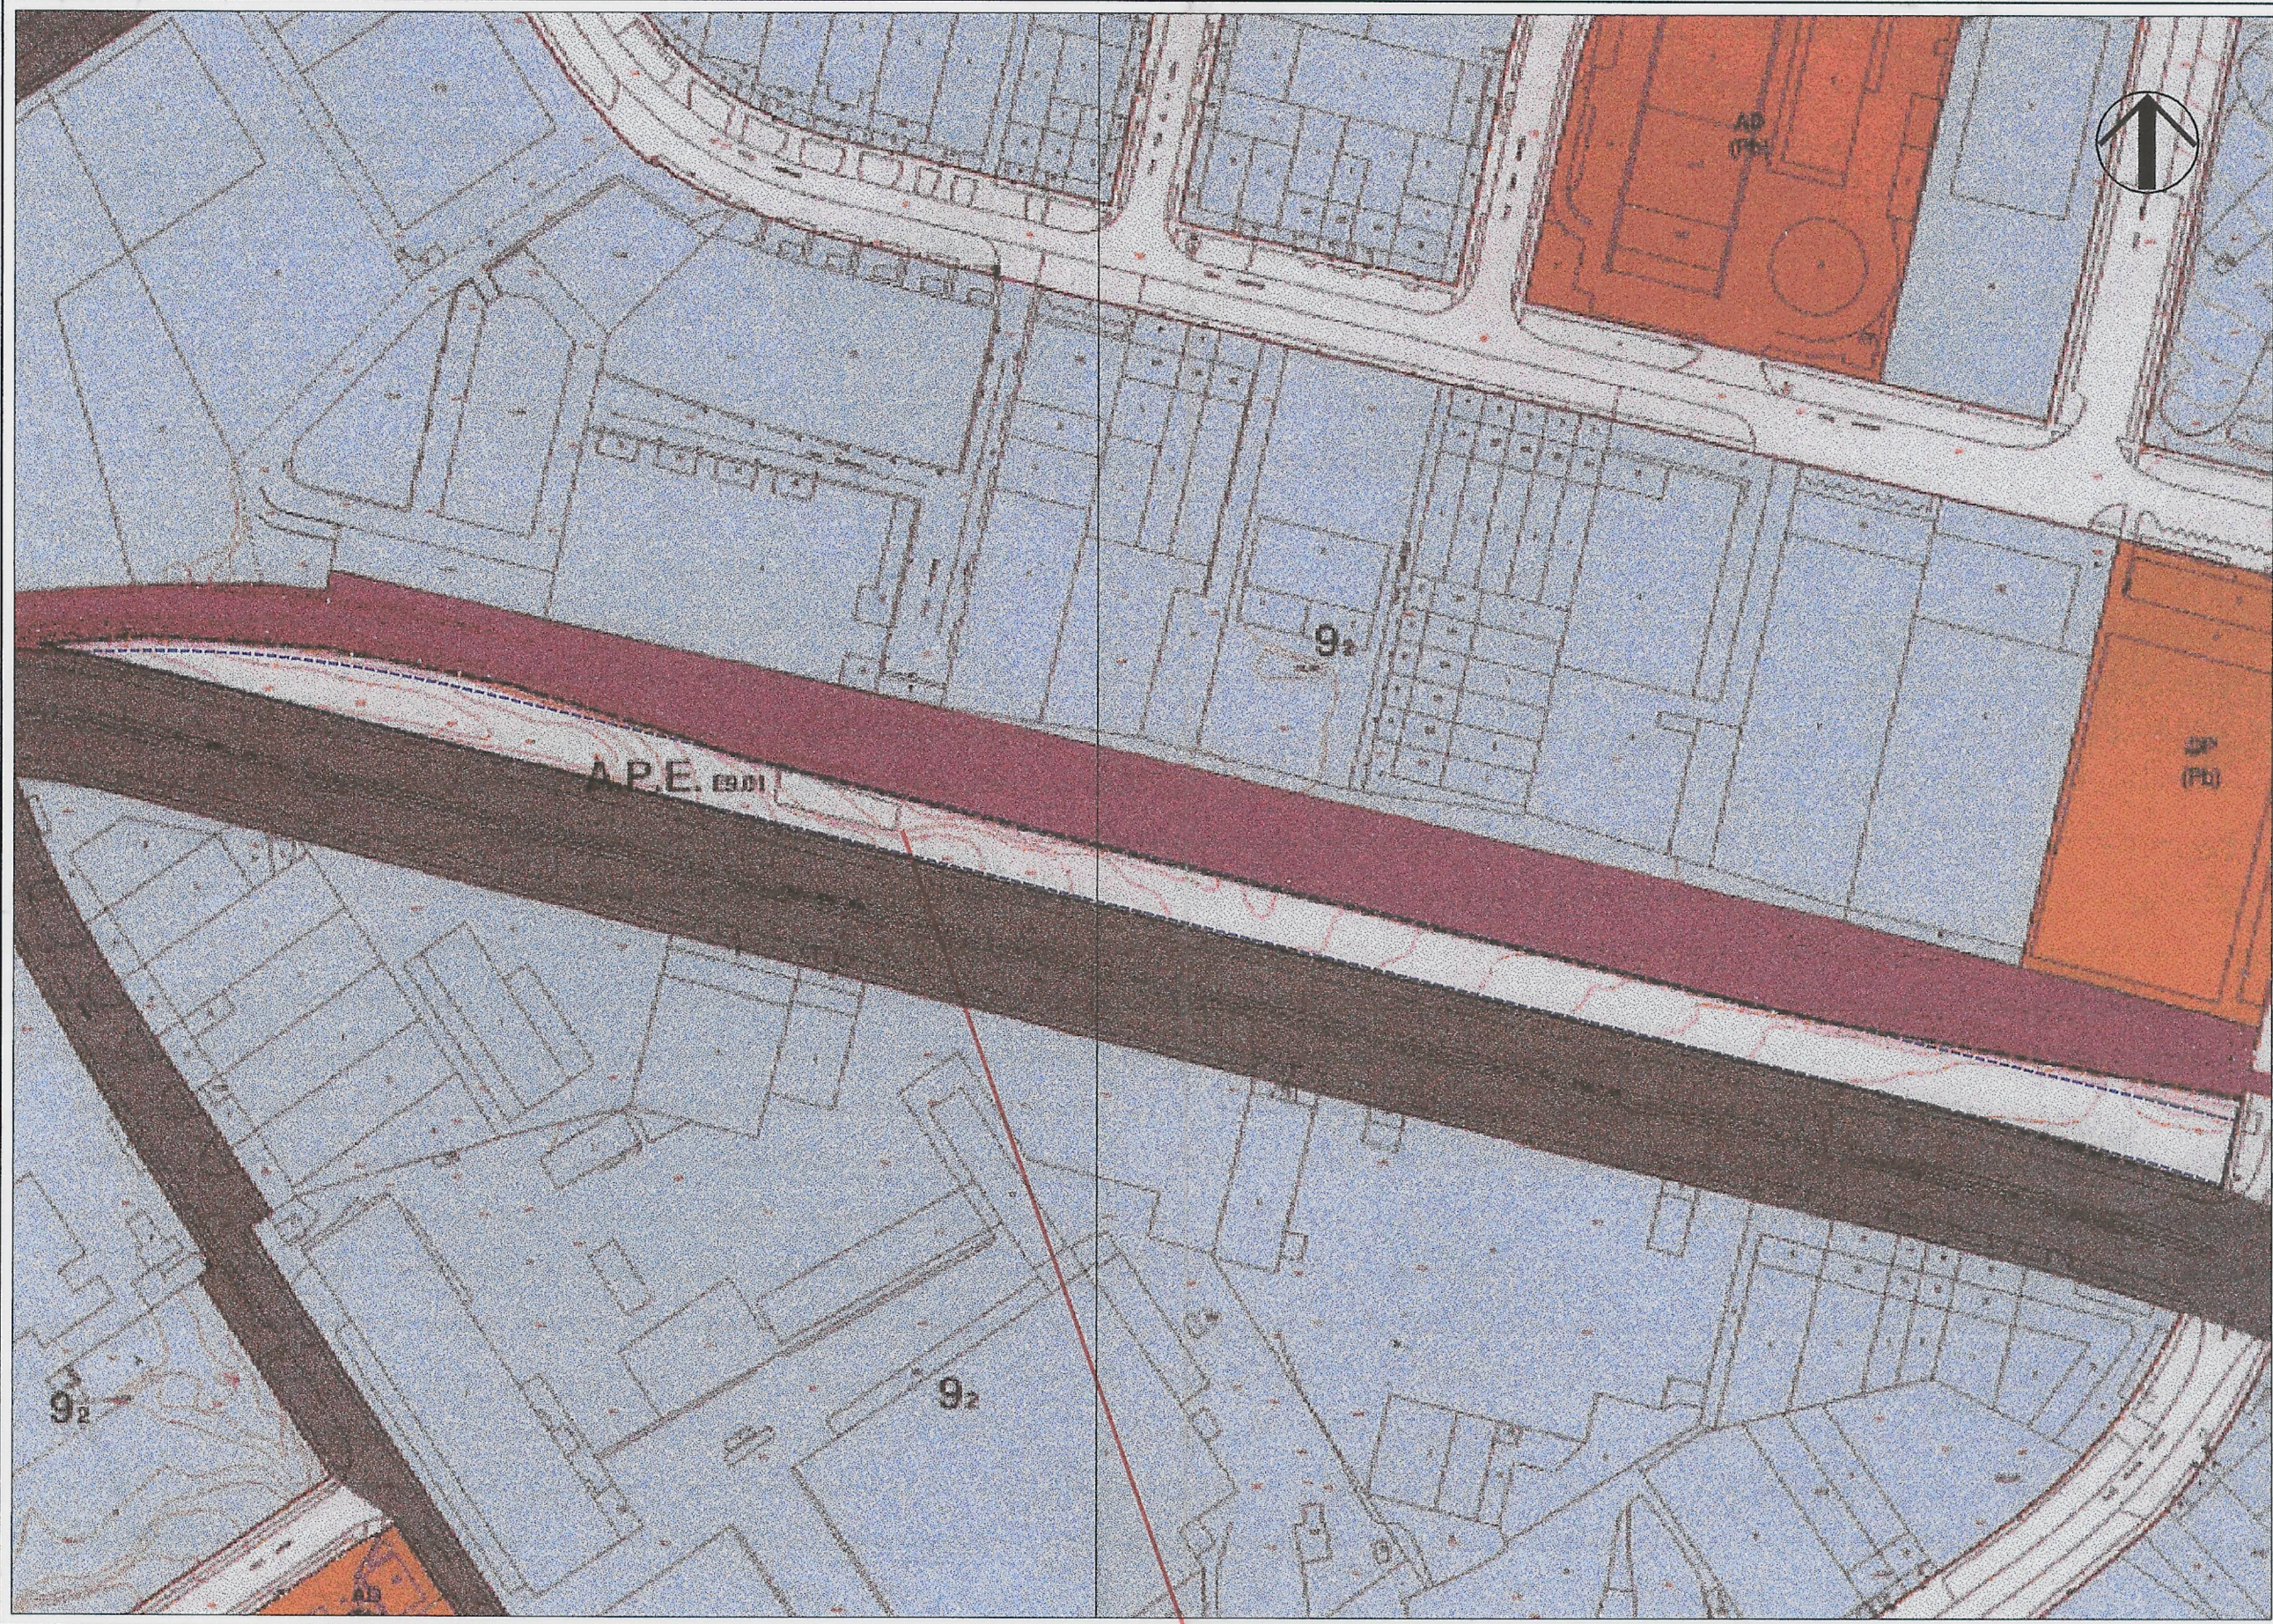

Aprobado inicialmente por la
Comisión de Gobierno en
sesión de 21 Mayo 2003
Certifico:
El Secretario, P.D.

Aprobado definitivamente
por el Pleno Municipal, en
sesión de 7 JUL 2003
Certifico:
El Secretario, P.D.

SITUACIÓN SEGÚN HOJA E9 DEL PLANO Nº 5 DE "CLASIFICACIÓN, CALIFICACIÓN Y REGULACIÓN DEL SUELO Y LA EDIFICACIÓN EN SUELO URBANO Y DE NUCLEO RURAL. RED VIARIA Y ALINEACIONES" DEL P.G.O.M. DE A CORUÑA

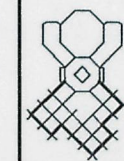

 COMISIÓN GESTORA DEL APE-E9.01 JOSE MIGUEL VAZQUEZ GARCIA Colegiado nº 880	PROMOTOR	ARCHIVO	02/15/EST. DE DETALLE	REF. PTO. DIBUJO	02/15	ARQUITECTO	FECHA	NOVIEMBRE-02	ESCALAS	1/2000
	ESTUDIO DE DETALLE PARA ORDENAR VOLUMENES DE ACUERDO CON LAS DETERMINACIONES DEL PLAN GENERAL DE ORDENACIÓN MUNICIPAL DE A CORUÑA, EN EL ÁMBITO DEL POLÍGONO "APE E9.01"									
PLANO DE INFORMACIÓN SITUACIÓN SEGÚN EL P.G.O.M. DE A CORUÑA										PLANO PI-1