


Aprobado definitivamente
por el Pleno Municipal, en
sesión de --6-SET-2004--
Certifico:
El Secretario, P.D

OCEANO ATLANTICO

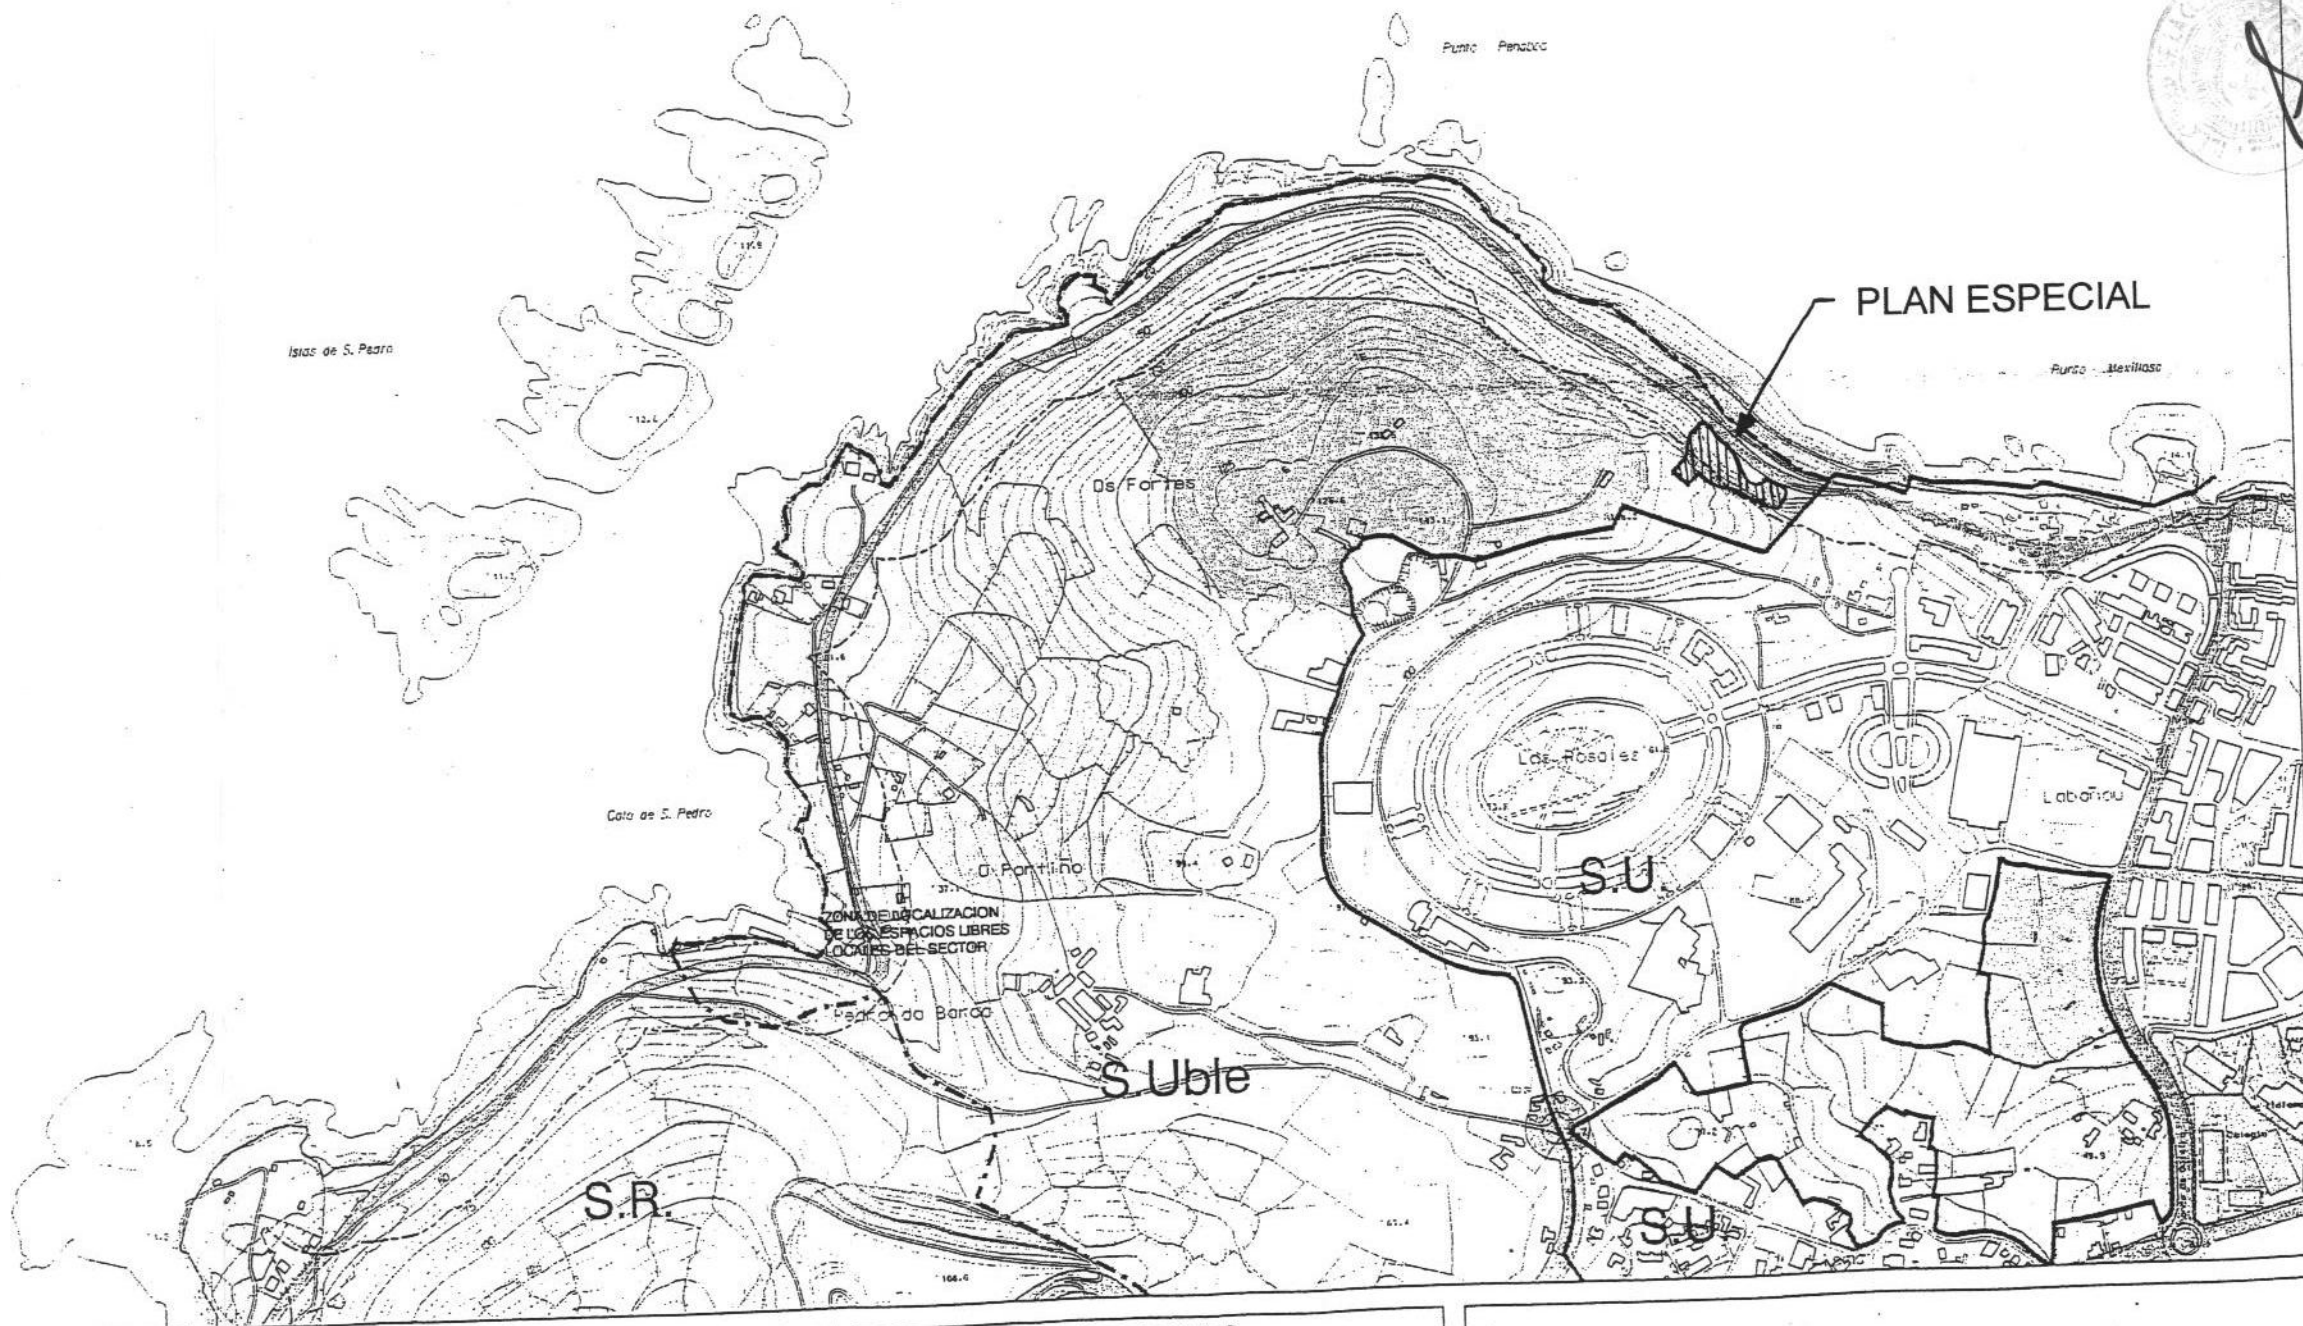

 **ANTONIO ALVAREZ-BUYLLA PARDO**
INGENIERO INDUSTRIAL
Coleg. 674

DELIMITACIONES	
	LIMITE DE TERMINO MUNICIPAL
	LIMITE DE SUELO URBANO / DE NUCLEO RURAL
	LIMITE DE SUELO URBANIZABLE

CLASIFICACION DEL SUELO	
SUELO URBANO	S.U.
SUELO DE NUCLEO RURAL	S.N.R.
SUELO URBANIZABLE	S.UBLE
SUELO RURAL	S.R.

SISTEMAS GENERALES	
ESPACIOS LIBRES	
EQUIPAMIENTOS	
RED VIARIA	
RED FERROVIARIA	
RED PORTUARIA	
SISTEMA INFRAESTRUCTURAL	

AFECCIONES	
DESLINDE DEL DOMINIO PUBLICO MARITIMO-TERRESTRE	
SERVIDUMBRE DE PROTECCION DEL DOMINIO PUBLICO MARITIMO-TERRESTRE	
LIMITE ZONA DE AFECCION MARITIMO-TERRESTRE	
VIARIAS	
FERROVIARIA	



Ayuntamiento de A Coruña

Concello de A Coruña

DELIMITACION DEL PLAN ESPECIAL

ESCALA: 1/10.000

PLANO 3