



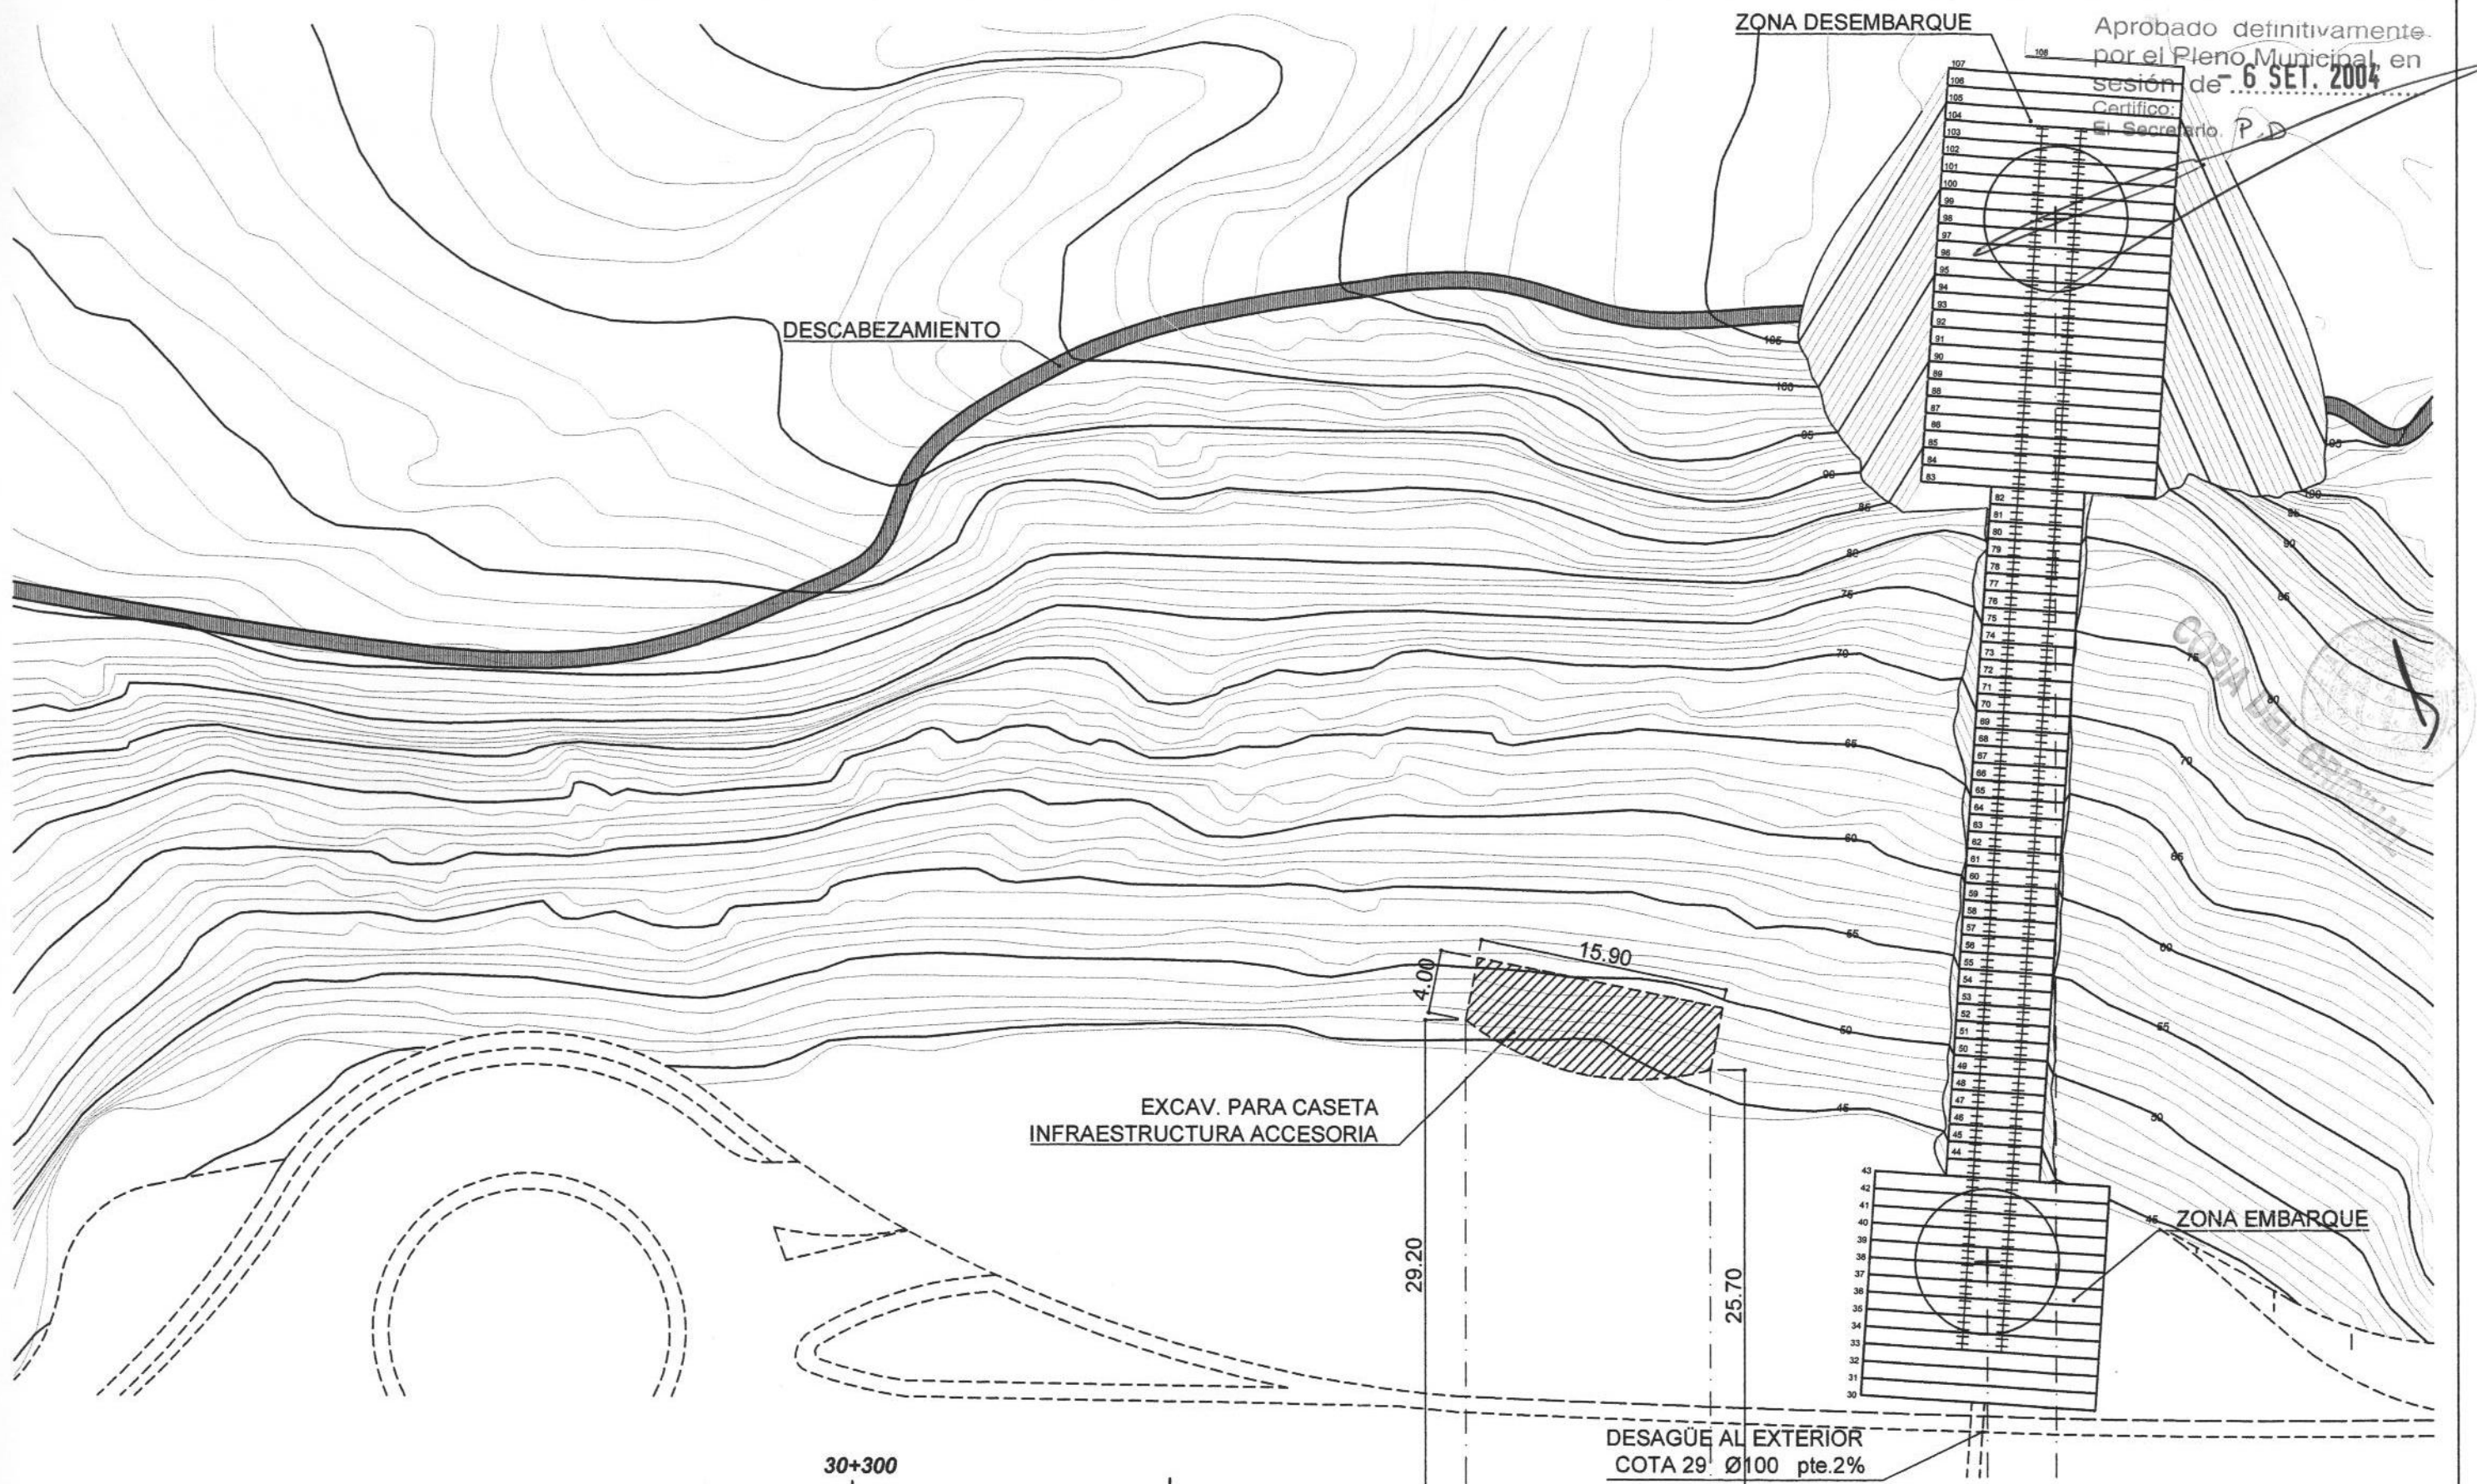

Aprobado definitivamente
por el Pleno Municipal, en
sesión de 6 SET. 2004
Certifico:
El Secretario. P.D

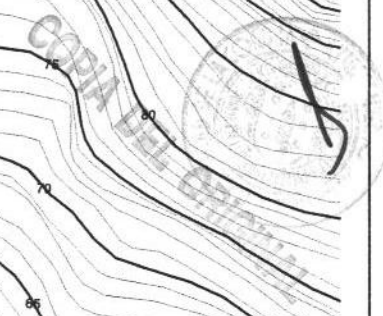

ANTONIO ALVAREZ-BUYLLA PARDO
INGENIERO INDUSTRIAL
Coleg. 674



Ayuntamiento de La Coruña
Concello de A Coruña

PLAN ESPECIAL DE INFRAESTRUCTURA Y DOTACIONES
PARA EL ELEVADOR PANORAMICO AL MONTE DE SAN PEDRO
Y RECUPERACION MEDIOAMBIENTAL DE LA CANTERA

ESCALA: 1/400

PLANO 6