


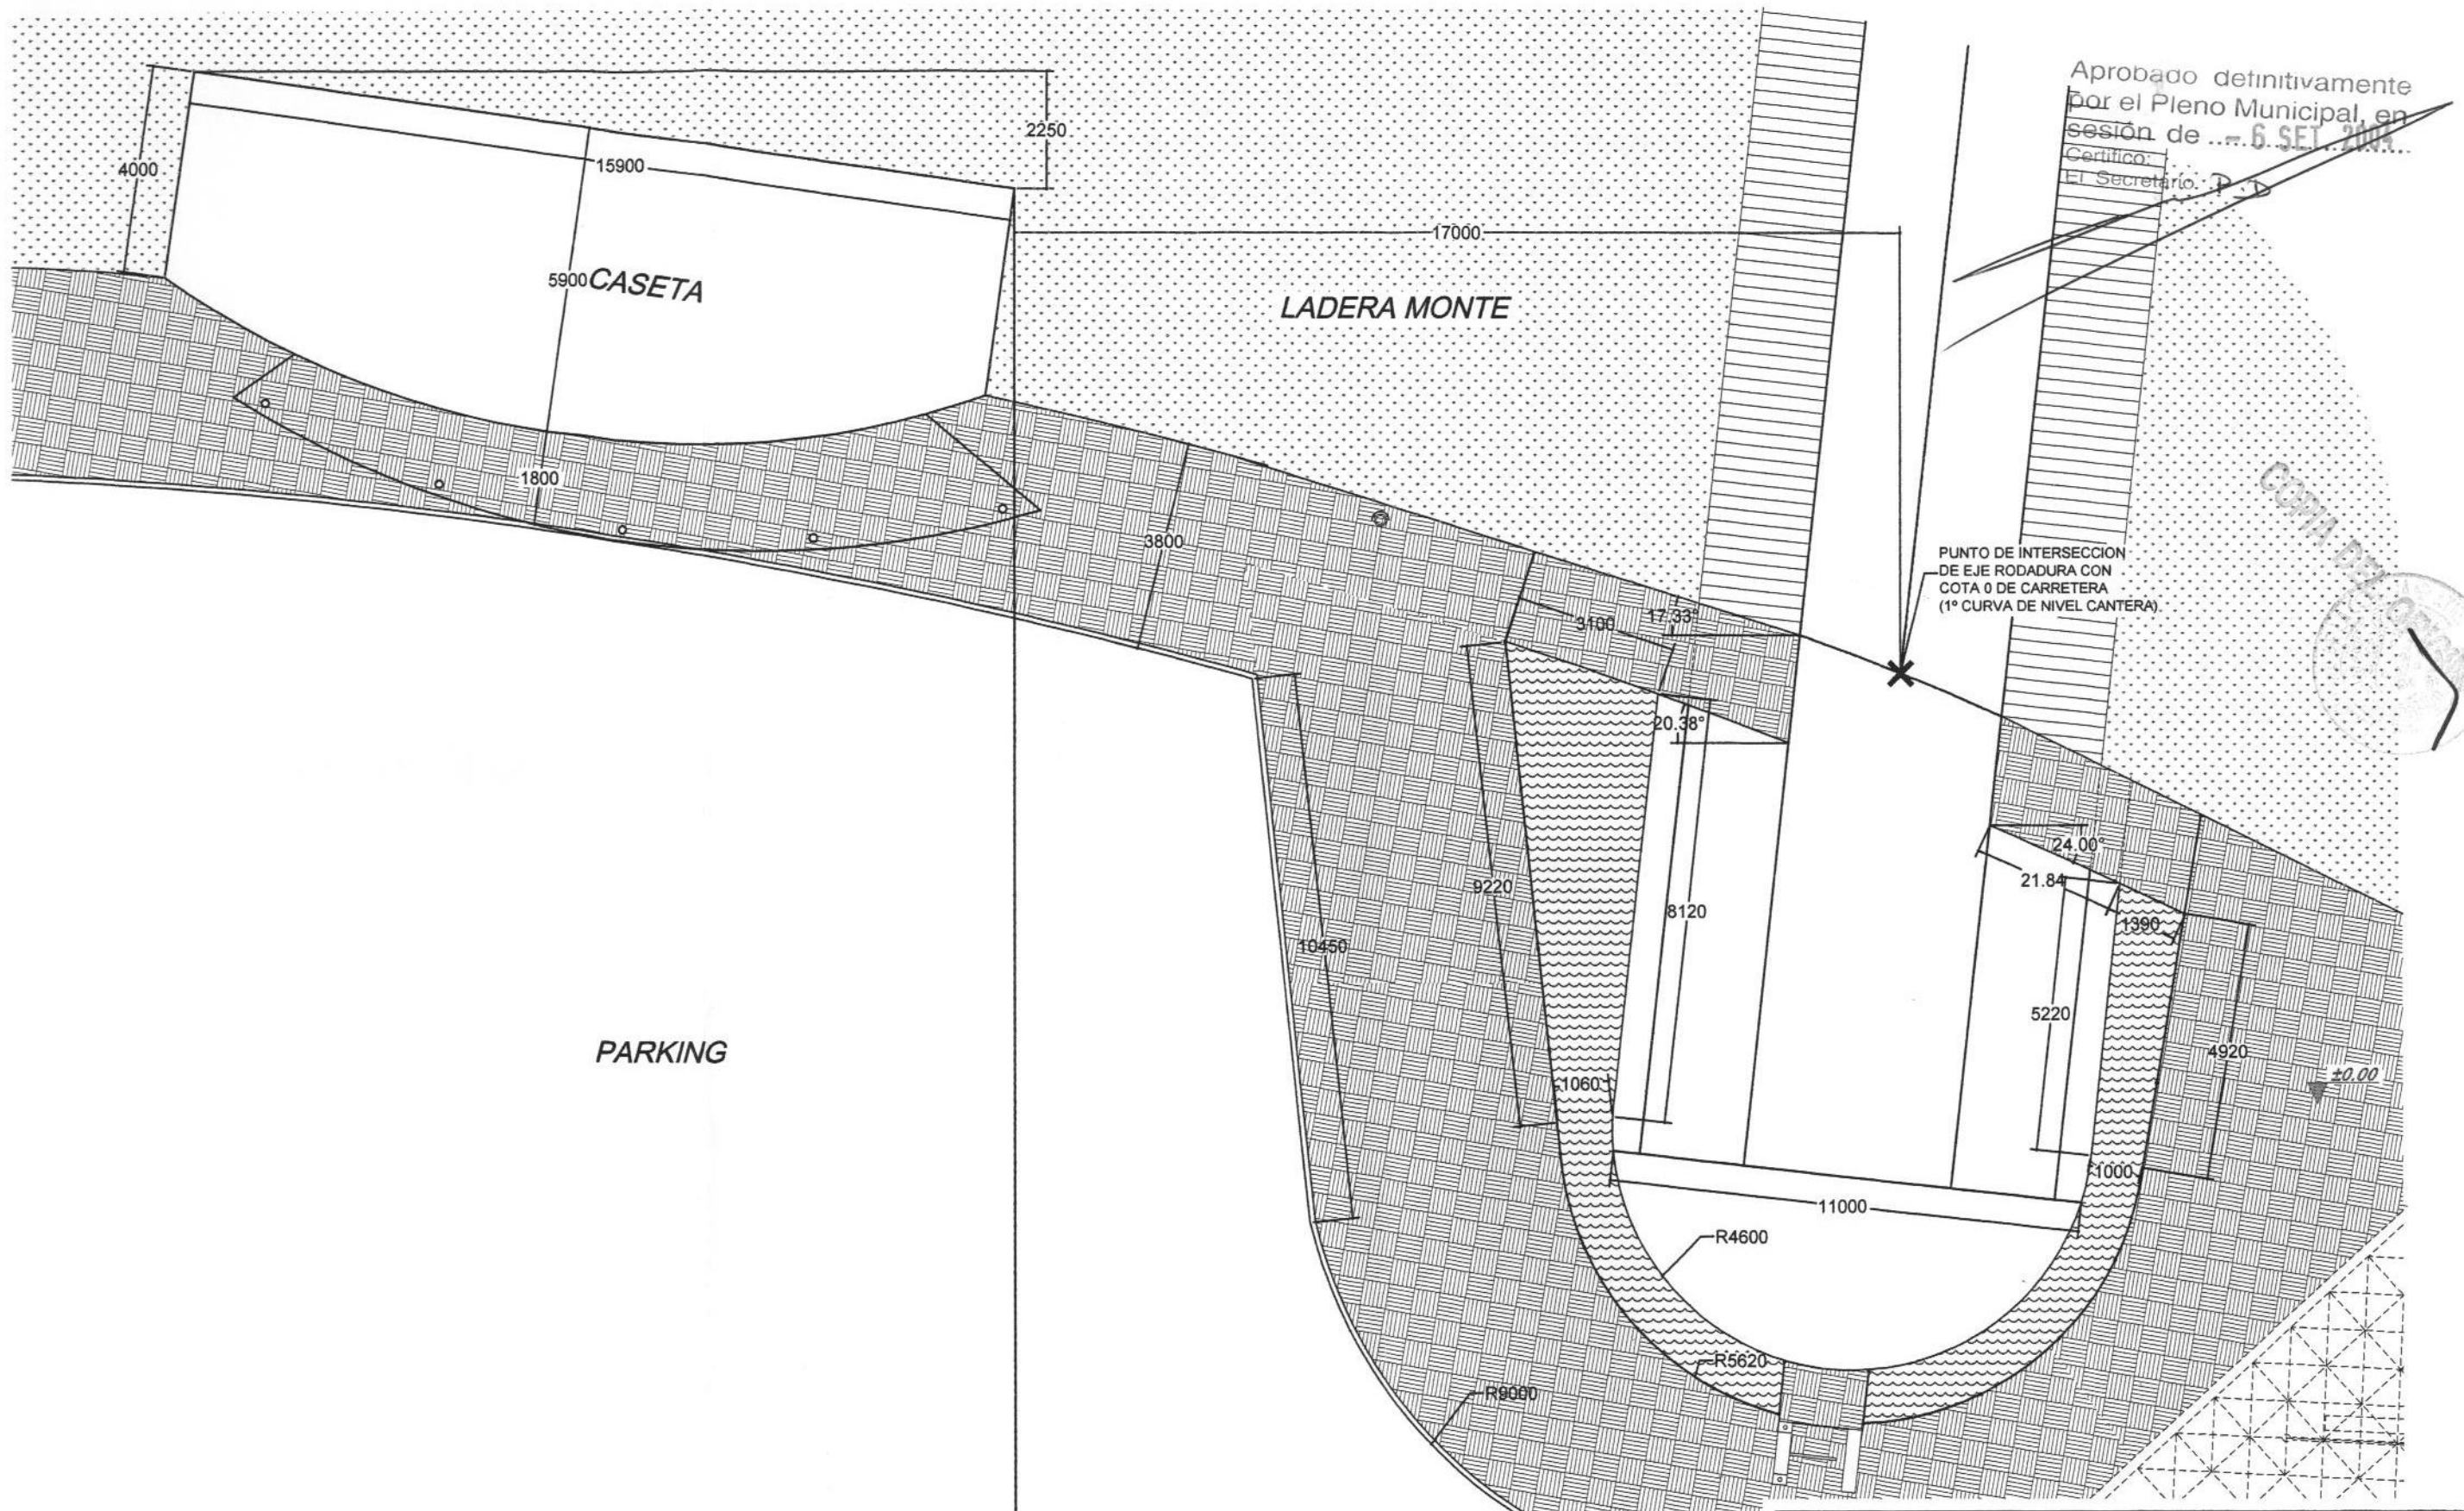

Aprobado definitivamente
por el Pleno Municipal, en
sesión de ... 6 SET. 2004.
Certifico:
El Secretario: P. D.

COPIA DEL ORIGINAL

PK 30+340
Cotas en mm.
PK 30+350
PK 30+356
PK 30+360

ANTONIO ALVAREZ-BUYLLA PARDO
INGENIERO INDUSTRIAL
Coleg. 874

 Ayuntamiento de La Coruña Concello de A Coruña	
PLAN ESPECIAL DE INFRAESTRUCTURA Y DOTACIONES PARA EL ELEVADOR PANORAMICO AL MONTE DE SAN PEDRO Y RECUPERACION MEDIOAMBIENTAL DE LA CANTERA	
ESCALA: 1/100	PLANO 7