


Aprobado definitivamente
por el Pleno Municipal, en
sesión de ... 6 SET. 2004.
Caratula.
El Secretario. P.D.



PLANTA

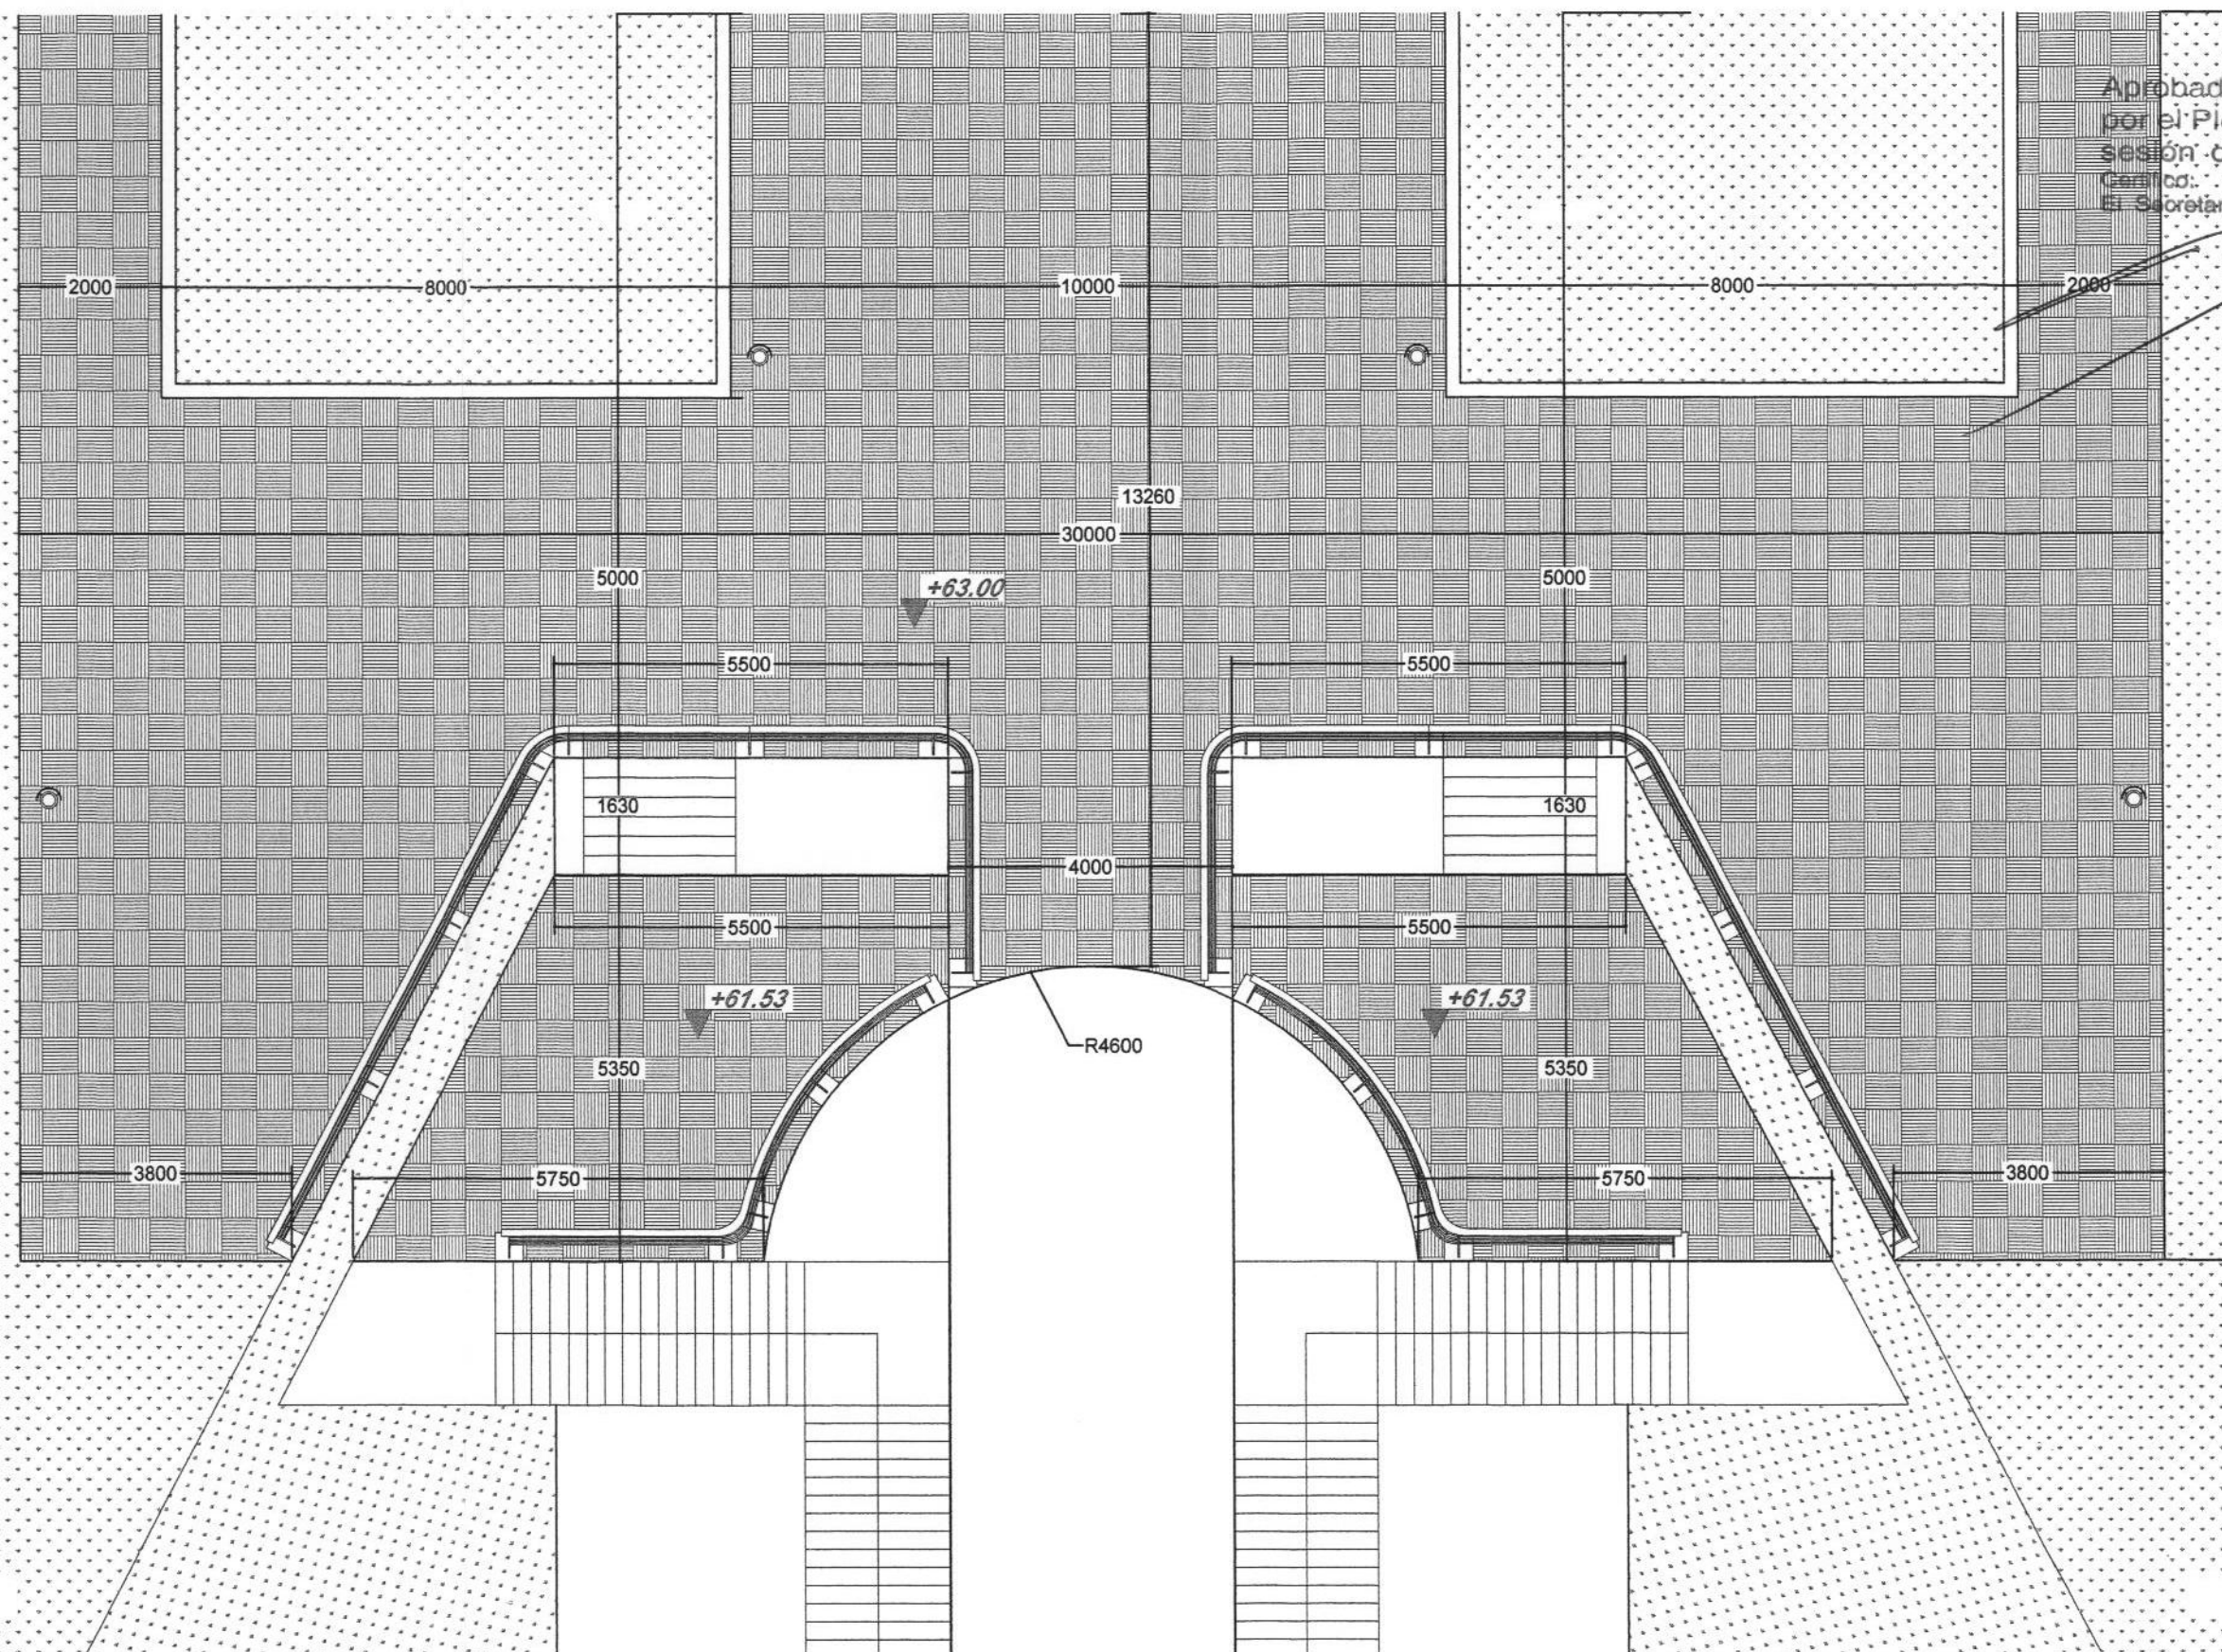

ANTONIO ALVAREZ-BUYLLA PARDO
INGENIERO INDUSTRIAL
Coleg. 674



Ayuntamiento de La Coruña

Concello de A Coruña

PLAN ESPECIAL DE INFRAESTRUCTURA Y DOTACIONES
PARA EL ELEVADOR PANORAMICO AL MONTE DE SAN PEDRO
Y RECUPERACION MEDIOAMBIENTAL DE LA CANTERA

ESCALA: 1/100

PLANO 8