


- | | |
|--------------------------|---|
| CONDUCCION
NEUMATICA | — TUBERIA ACERO SIN SOLDADURA ST-35
DIN 2448 ØMIN. EXT. 60 mm PRESION TRABAJO 7 Kg/m² |
| CONDUCCION
HIDRAULICA | — TUBERIA ACERO ESTIRADO EN FRIO DIN 2391/C
Ø MIN. INT. 60 mm ESPESOR PARED MIN. 11 mm |
| CONDUCCION
FLEXIBLE | — TUBERIA SPIRAFLEX SAE 100 R13/EN 856 R13
O SIMILAR |

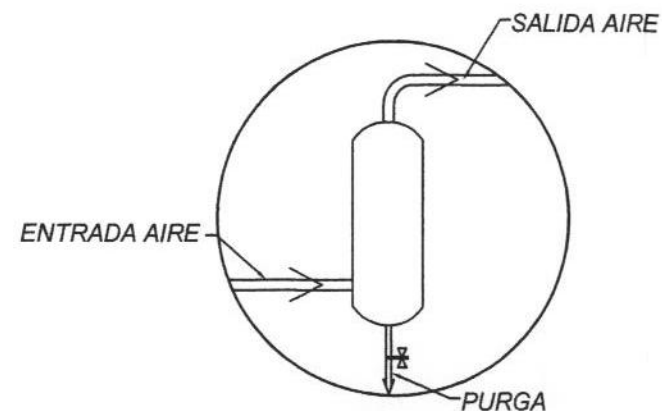



DETALLE DE PURGADO

DETALLE UNION TUBERIAS

DETALLE DE PURGADO

PUNTO MEDIO RECORRIDO

Aprobado definitivamente
por el Pleno Municipal, en
sesión de
Certifico: - 6 SET. 2004
El Secretario

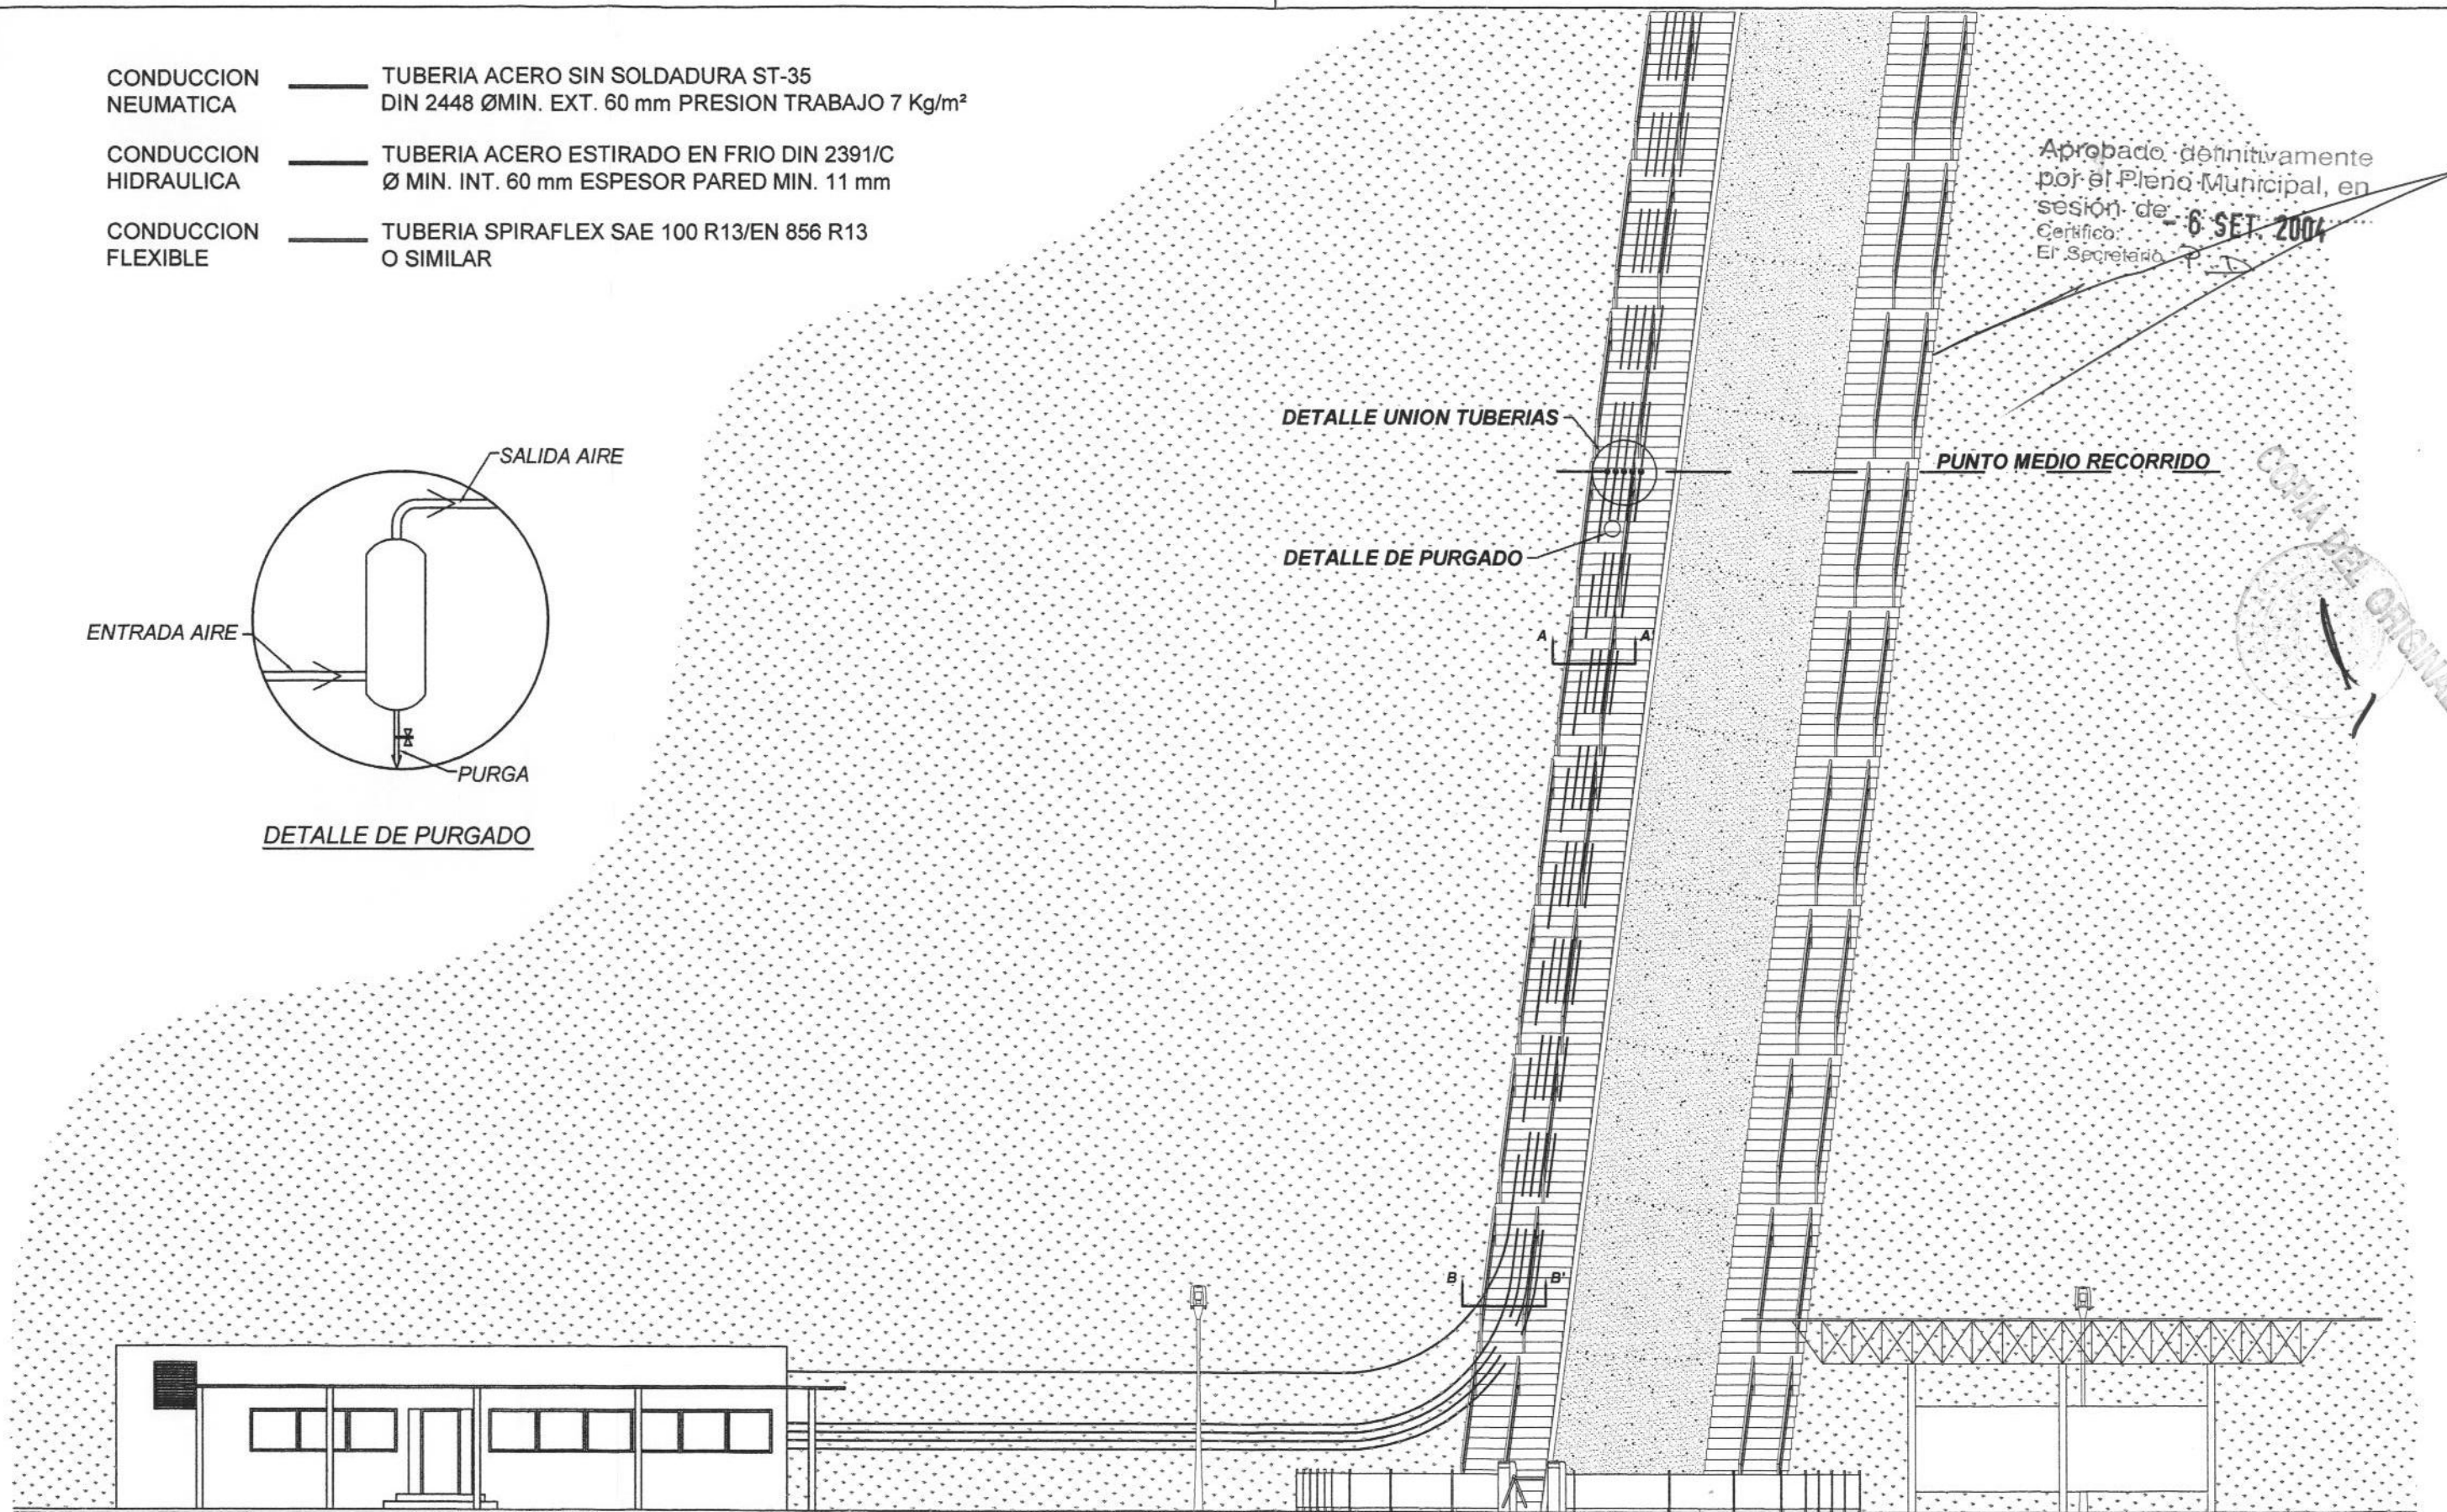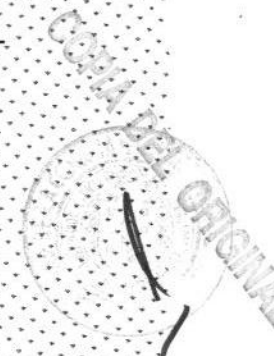

 **ANTONIO ALVAREZ-BUYLLA PARDO**
INGENIERO INDUSTRIAL
Coleg. 674



Ayuntamiento de La Coruña
Concello de A Coruña

**PLAN ESPECIAL DE INFRAESTRUCTURA Y DOTACIONES
PARA EL ELEVADOR PANORAMICO AL MONTE DE SAN PEDRO
Y RECUPERACION MEDIOAMBIENTAL DE LA CANTERA**

ESCALA: 1/150

PLANO 9