




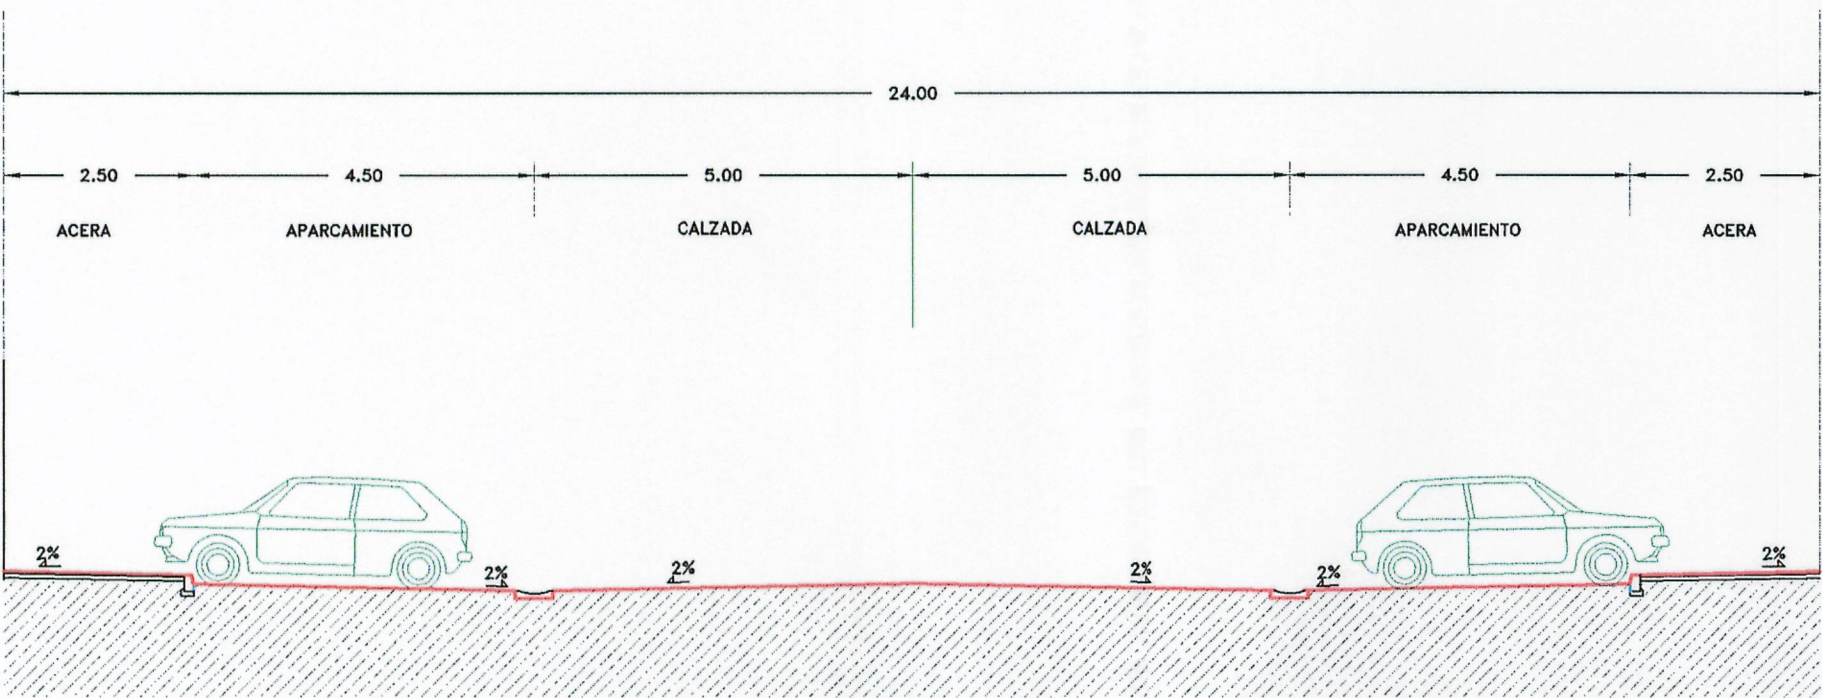


SECCION VIALES 1 Y 24

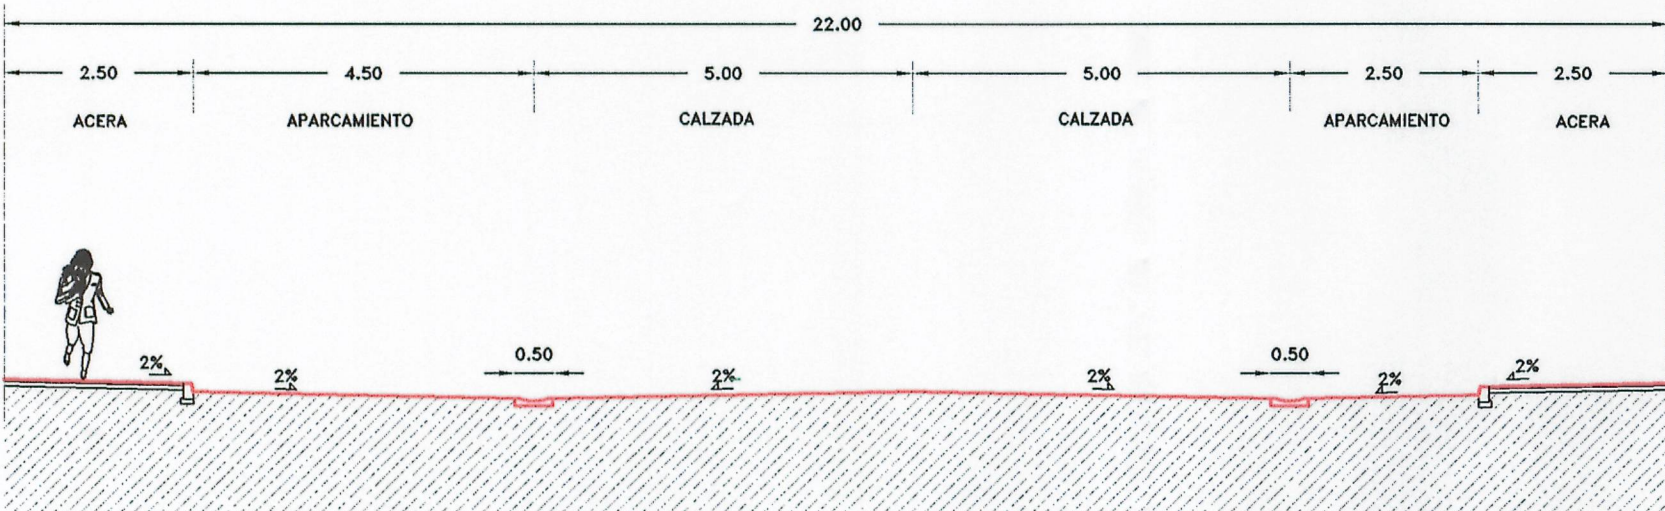


SECCION VIAL 2 (TRAMO 1)

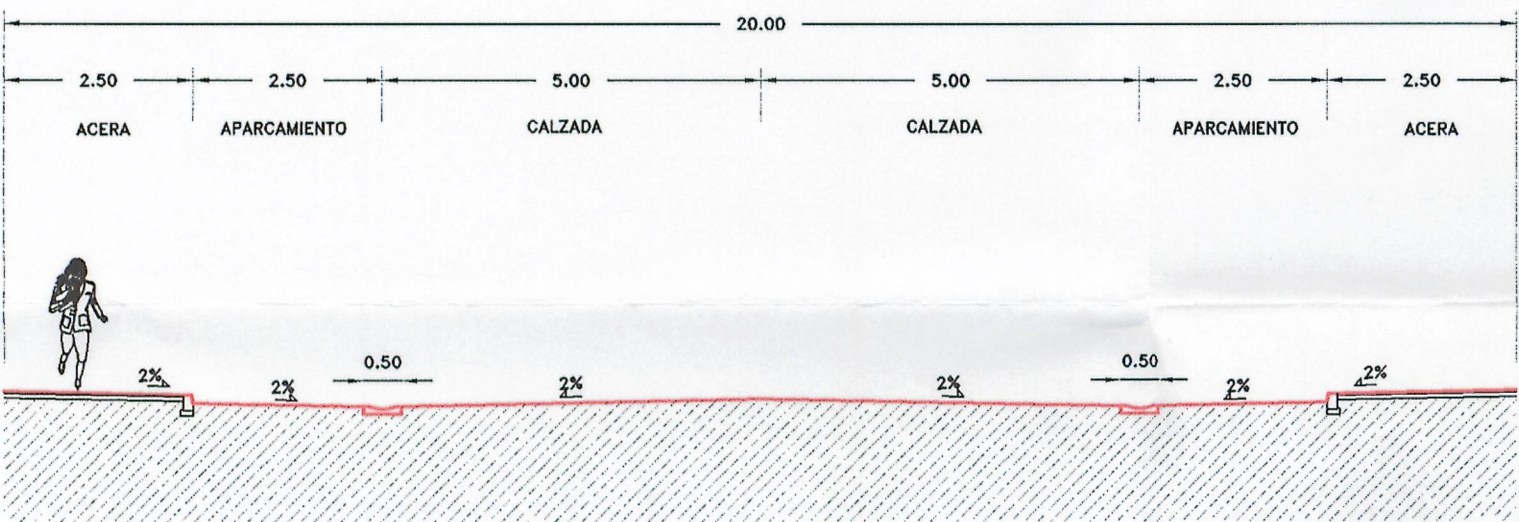


SECCION VIAL 2 (TRAMO 2)

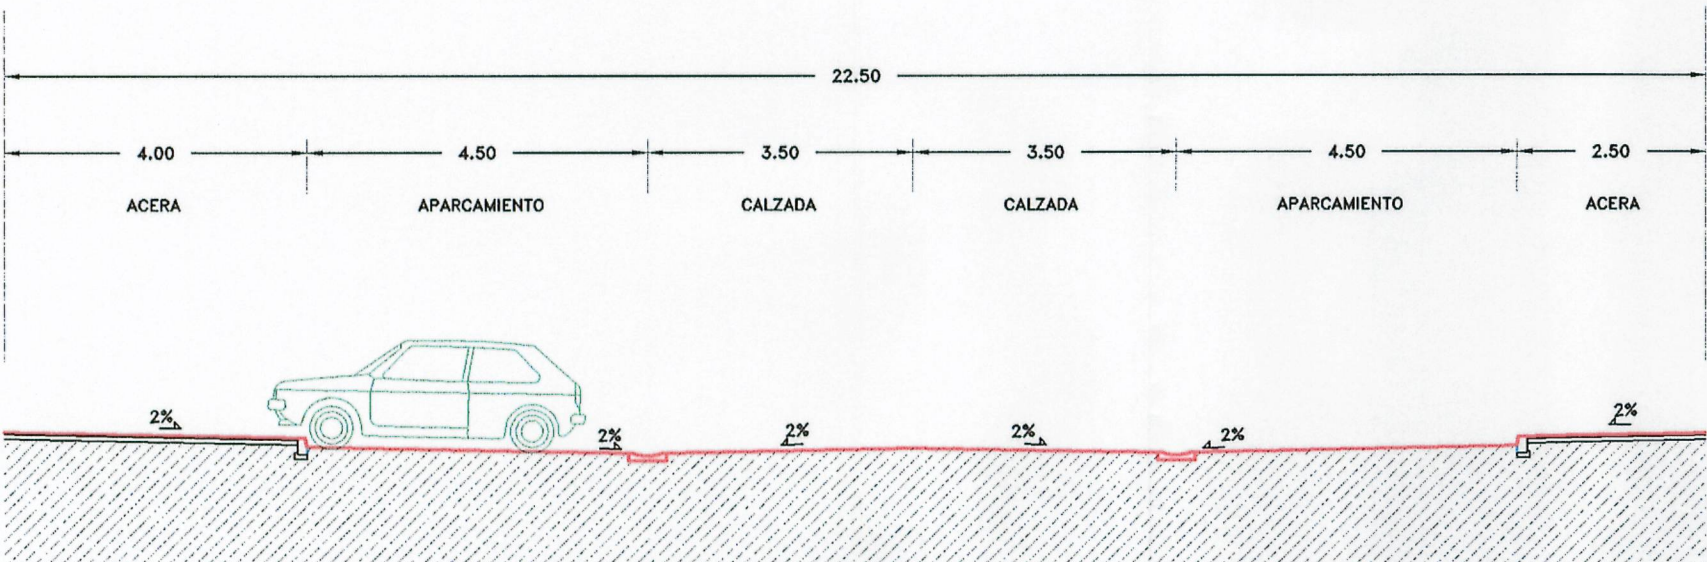


SECCION VIAL 3 (TRAMO 1)

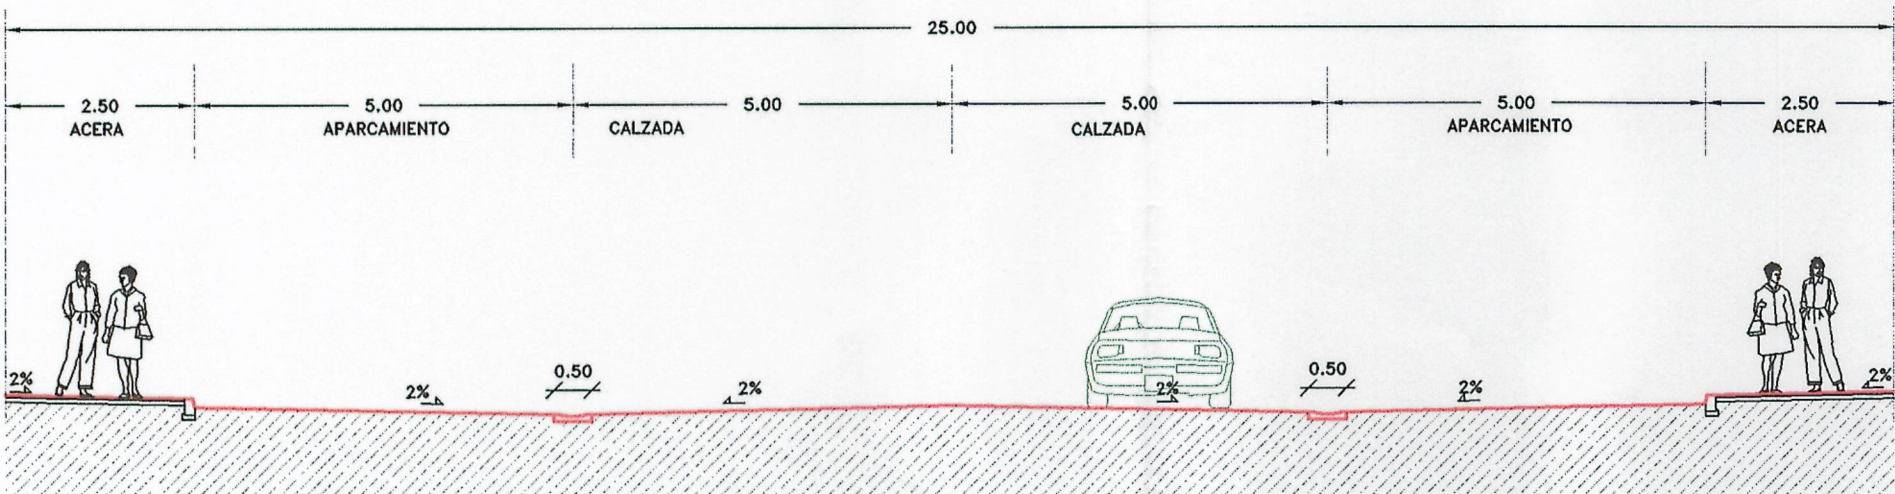


SECCION VIAL 3 (TRAMO 2)

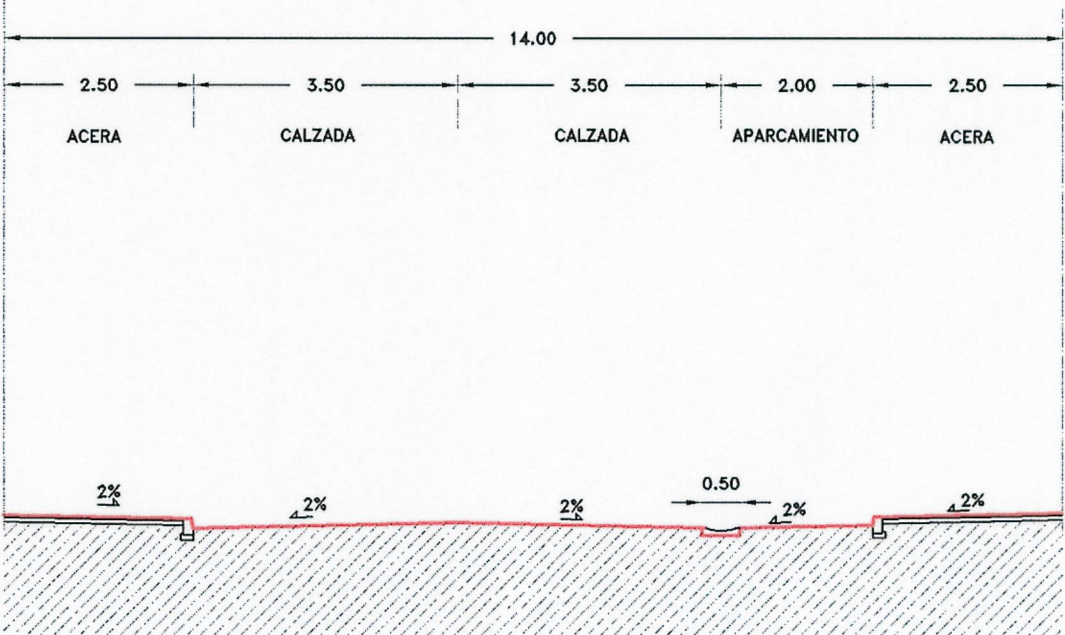


SECCION VIAL 4

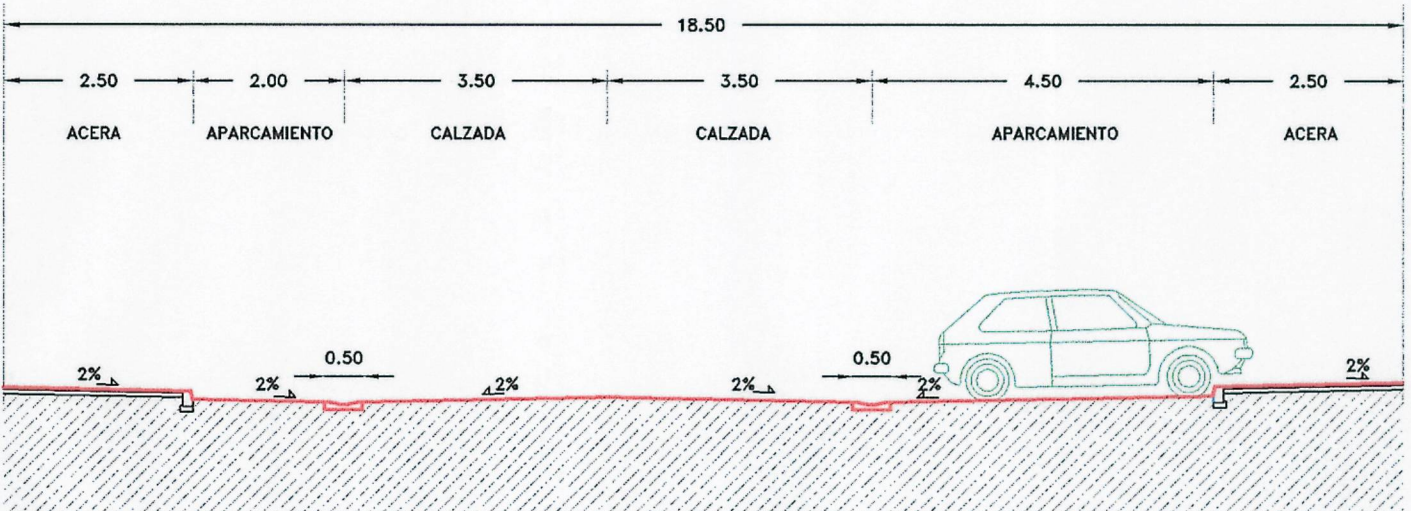


SECCION VIALES 5 Y 7

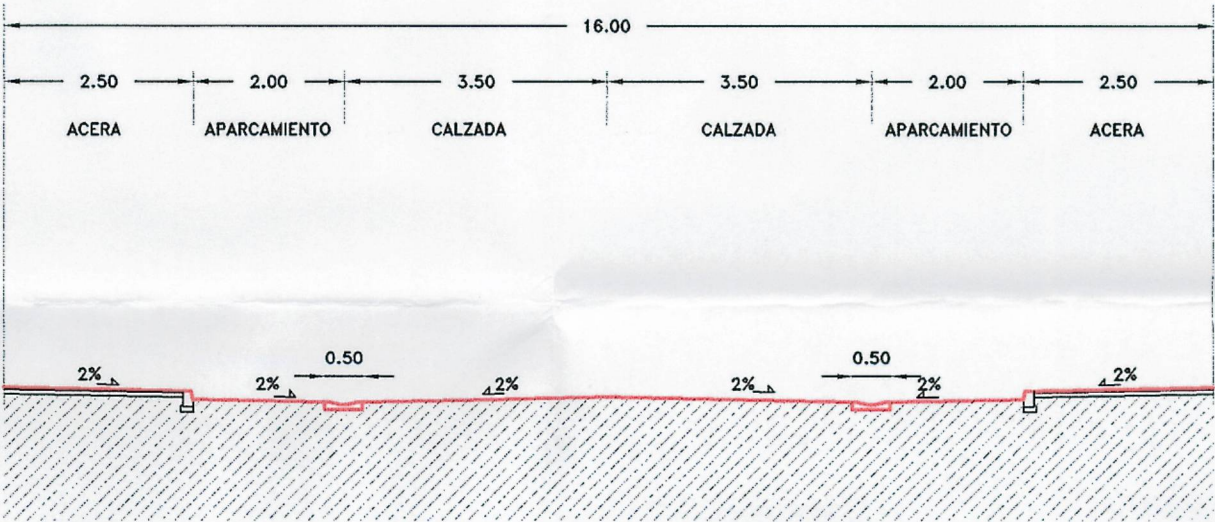


SECCION VIALES 6, 8 Y 10

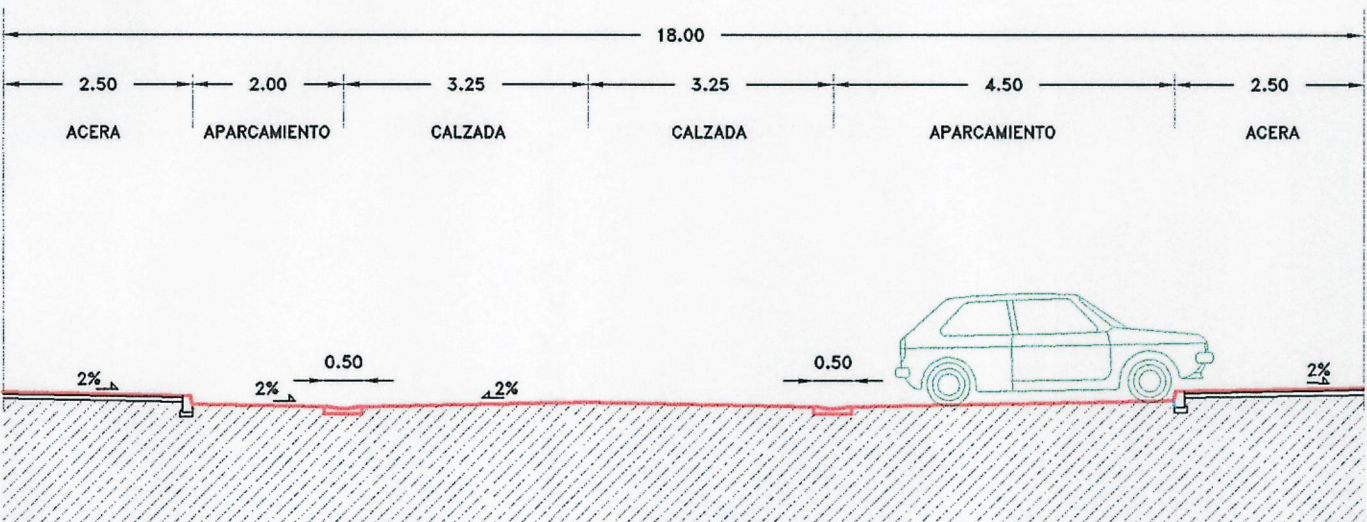

SECCION VIAL 9

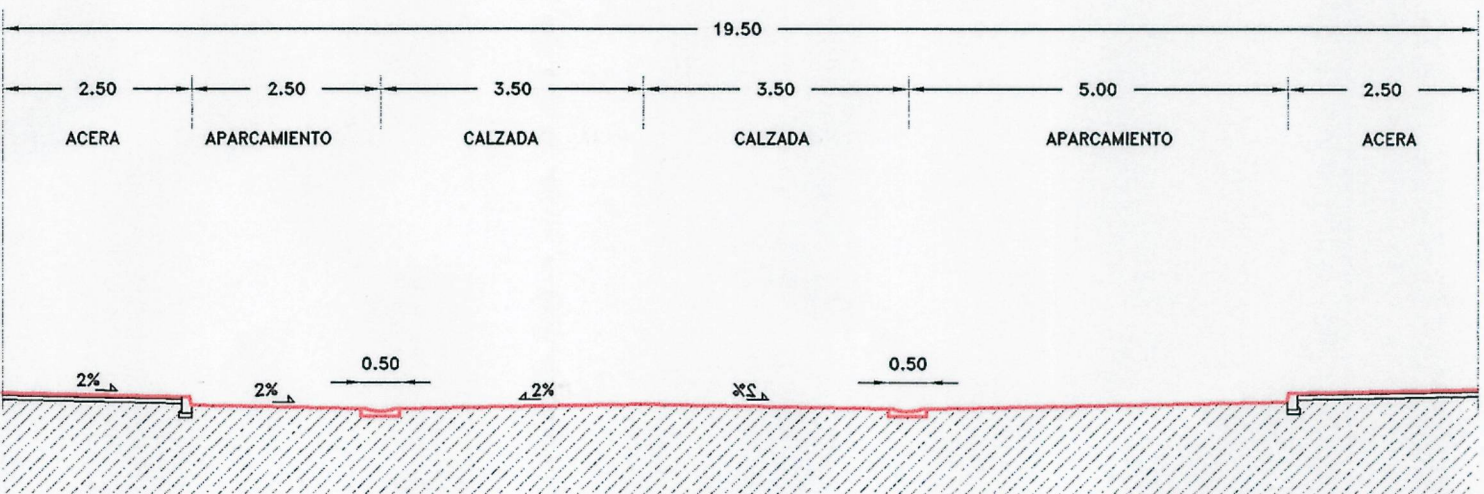

SECCION VIAL 11

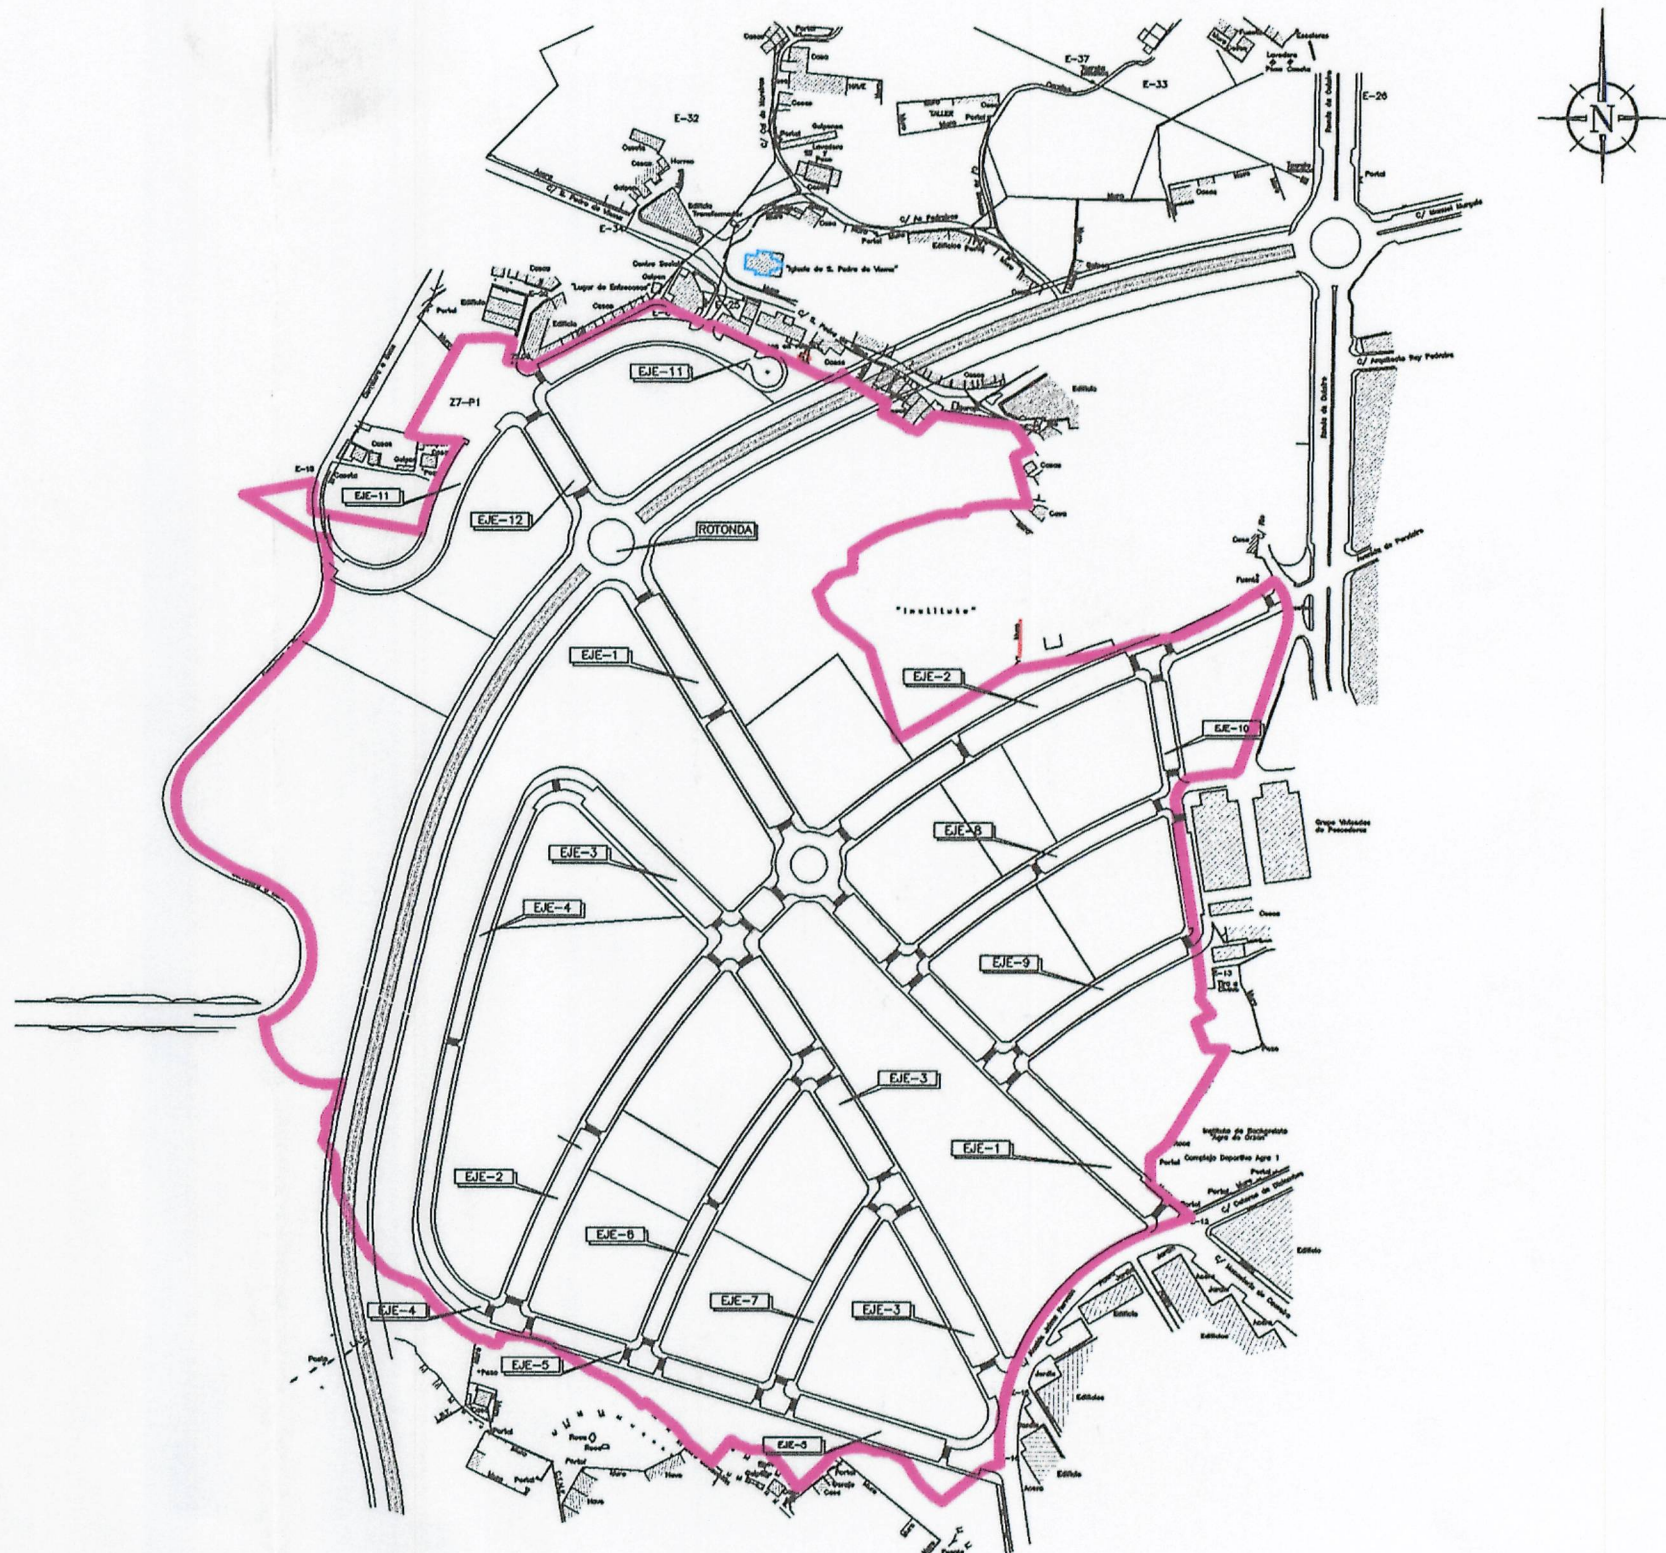

PLANTA PILOTO

DILIGENCIA: Se extiende para hacer constar que este documento del expediente MPP 1/2004 ha sido presentado por la Junta de Compensación en el registro municipal el 18 de abril de 2005, siendo copia fiel y exacta del definitivamente aprobado por el Excmo. Ayto. Pleno el 11 de abril de 2005. Certifico, EL SECRETARIO, P.D. La Coruña, 18 de abril de 2005

JOSE R. MIYAR CARIDAD, JOSE M. VAZQUEZ GARCIA-ARQUITECTOS			CARPETA: AL/970-05	PLANO N°
AYUNTAMIENTO DE LA CORUÑA			ARCHIVO: SECCIONES TIPO	PO-15
PLAN PARCIAL DE ORDENACION			FECHA: MARZO 2.005	
SECTOR S. Uble- S-2			ESCALA 1:100	
SAN PEDRO DE VISMA				
PROMOTOR: COMISION GESTORA DE LA JUNTA DE COMPENSACION DEL POLIGONO DE SAN PEDRO DE VISMA				
PLANO DE ORDENACION				
RED VIARIA. SECCIONES TIPO.				