



PLANTA PILOTO

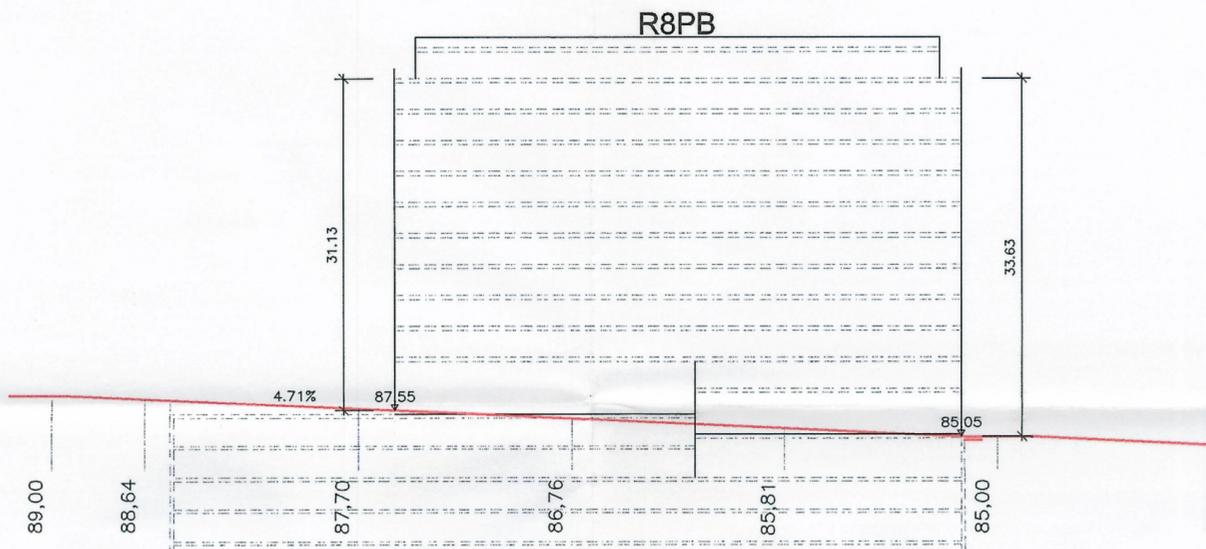

PERFIL VIAL -5

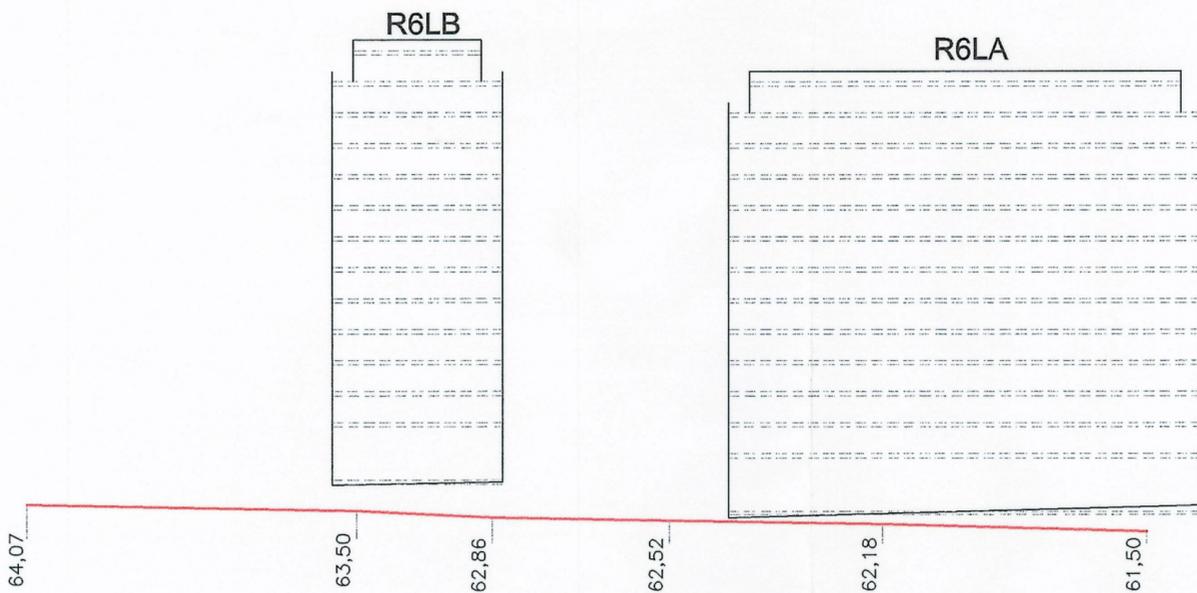

PERFIL VIAL -3

DILIGENCIA: Se extiende para hacer constar que este documento del expediente MPP 1/2004 ha sido presentado por la Junta de Compensación en el registro municipal el 18 de abril de 2005, siendo copia fiel y exacta del definitivamente aprobado por el Excmo. Ayto. Pleno el 19 de abril de 2005. Certifico, EL SECRETARIO, P.D. La Coruña, 19 de abril de 2005



JOSE R. MIYAR CARIDAD, JOSE M. VAZQUEZ GARCIA-ARQUITECTOS		CARPETA: AL/970-04	PLANO M
AYUNTAMIENTO DE LA CORUÑA		ARCHIVO: MANZANAS	PO-2
PLAN PARCIAL DE ORDENACION SECTOR S. Uble- S-2 SAN PEDRO DE VISMA		FECHA: MARZO 2.005	
PROMOTOR: COMISION GESTORA DE LA JUNTA DE COMPENSACION DEL POLIGONO DE SAN PEDRO DE VISMA		ESCALA 1:500	
PLANO DE ORDENACION ORDENACION DE LA EDIFICACION Z4 R6-R7-R8 PERFILES DE VIARIO		LOS ARQUITECTOS	