




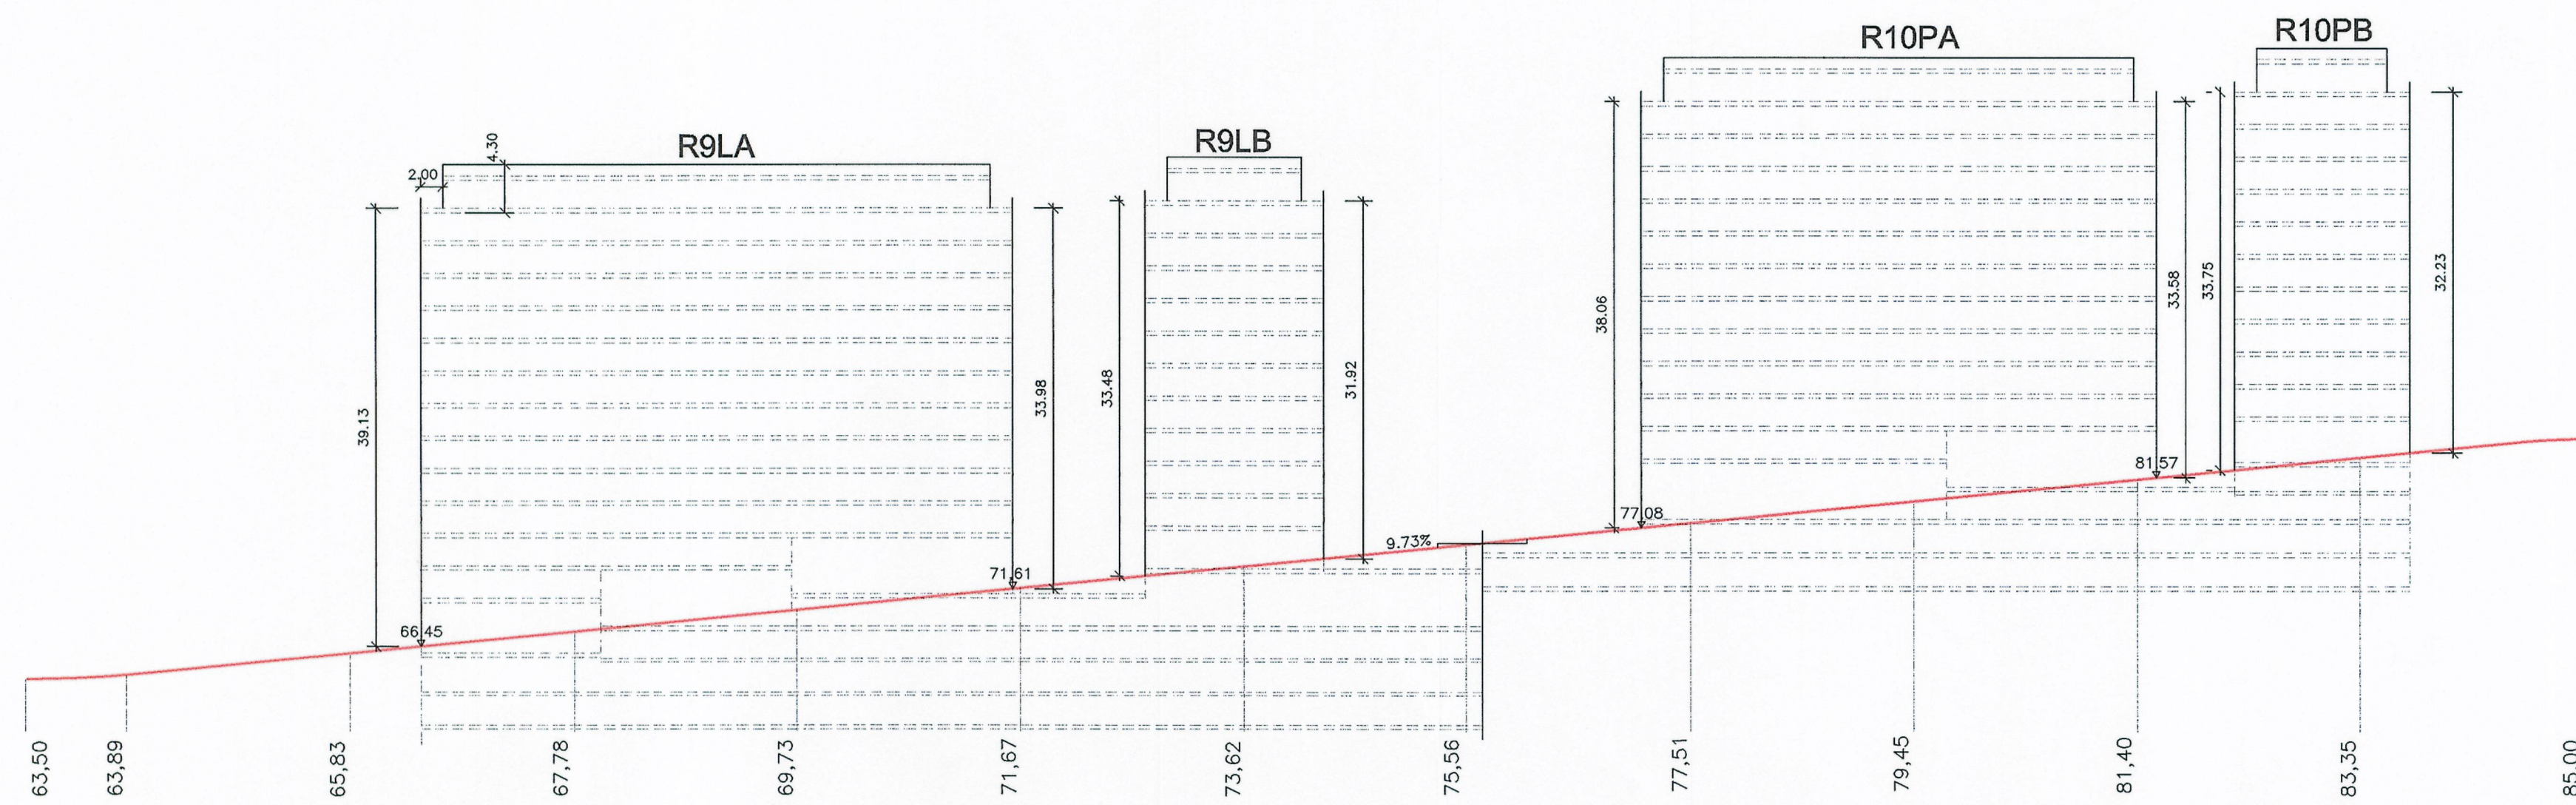


PERFIL VIAL 6

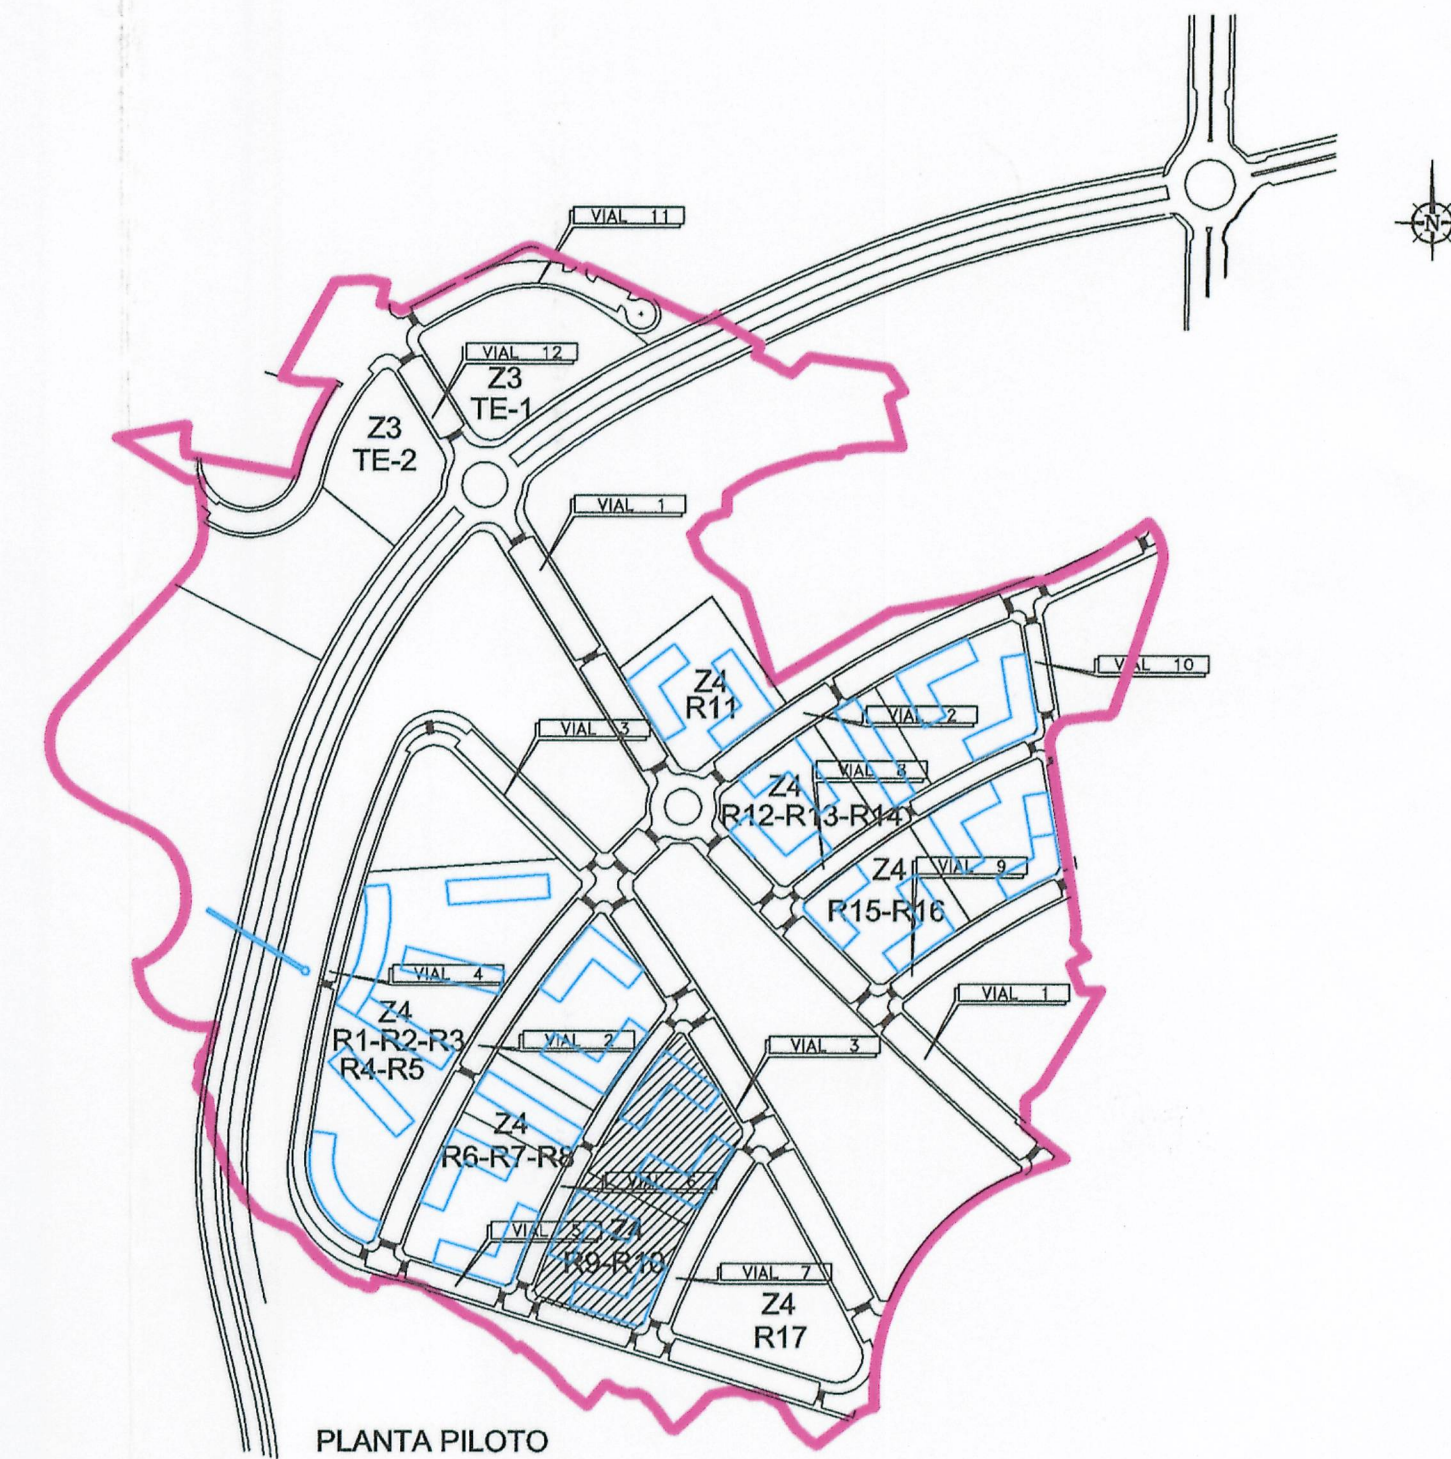

PLANTA PILOTO

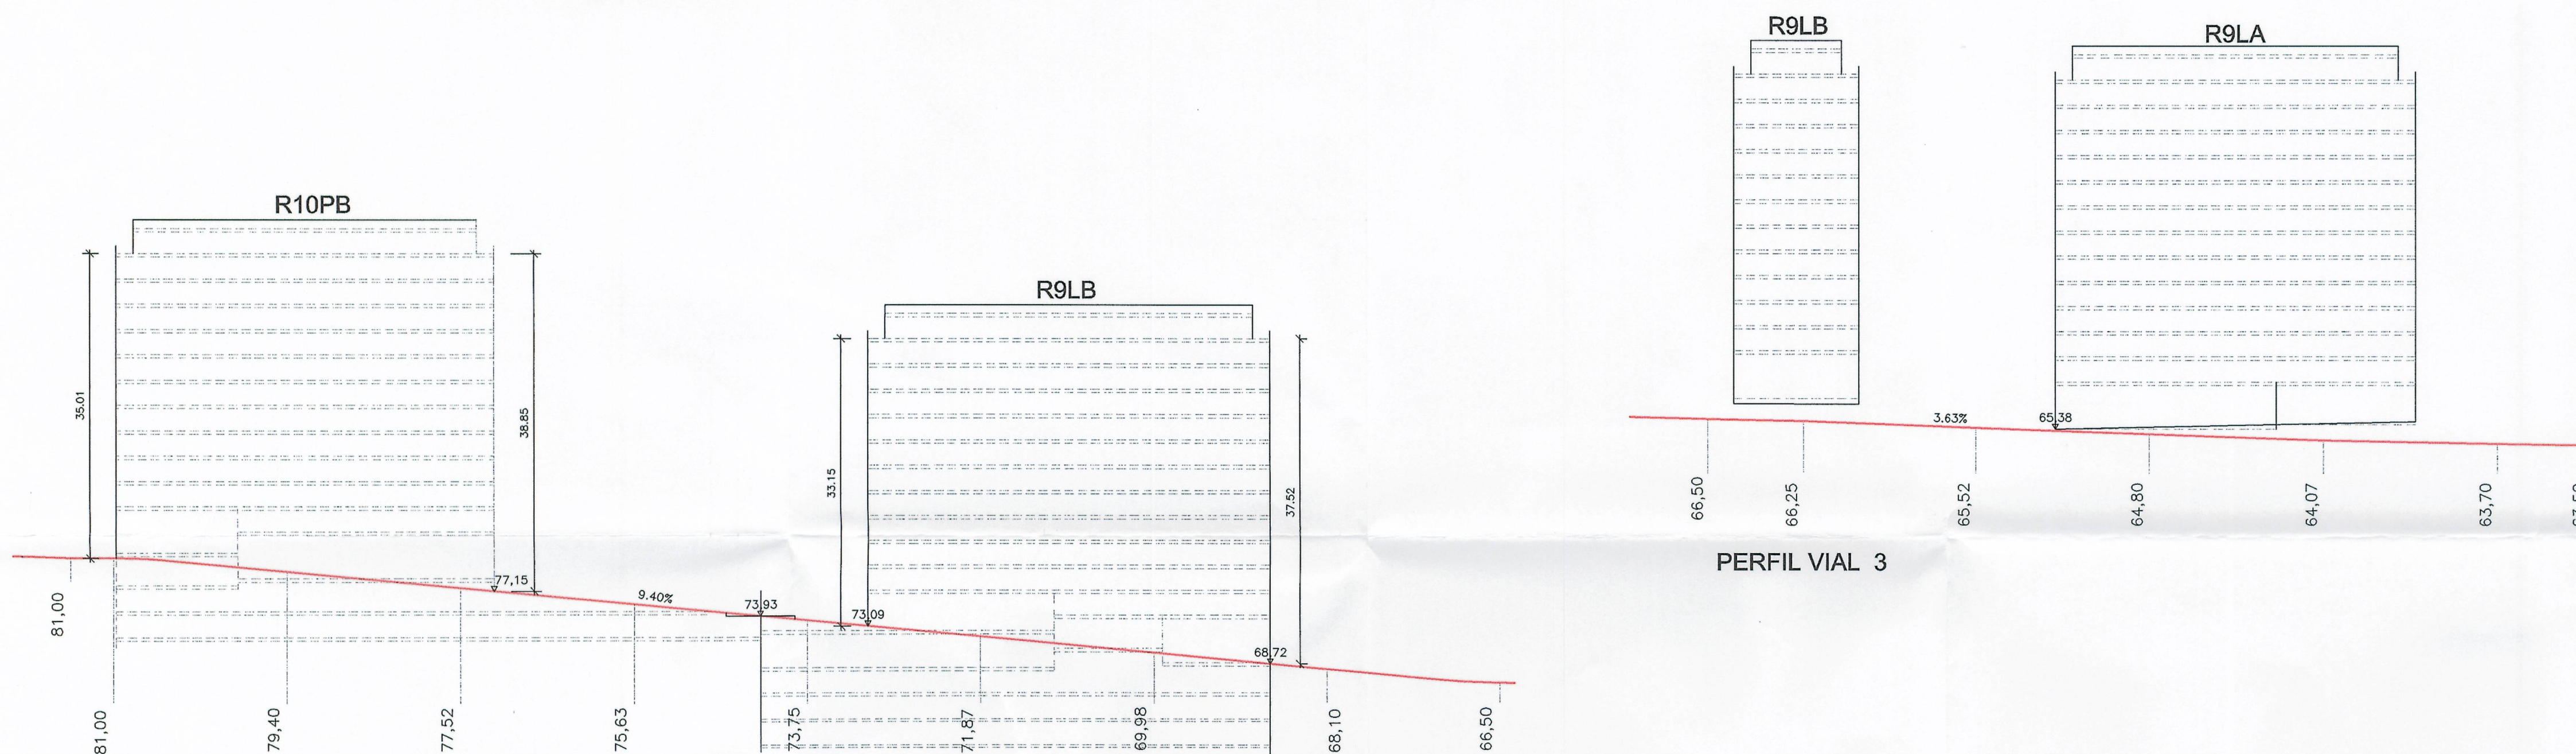


PERFIL VIAL 3

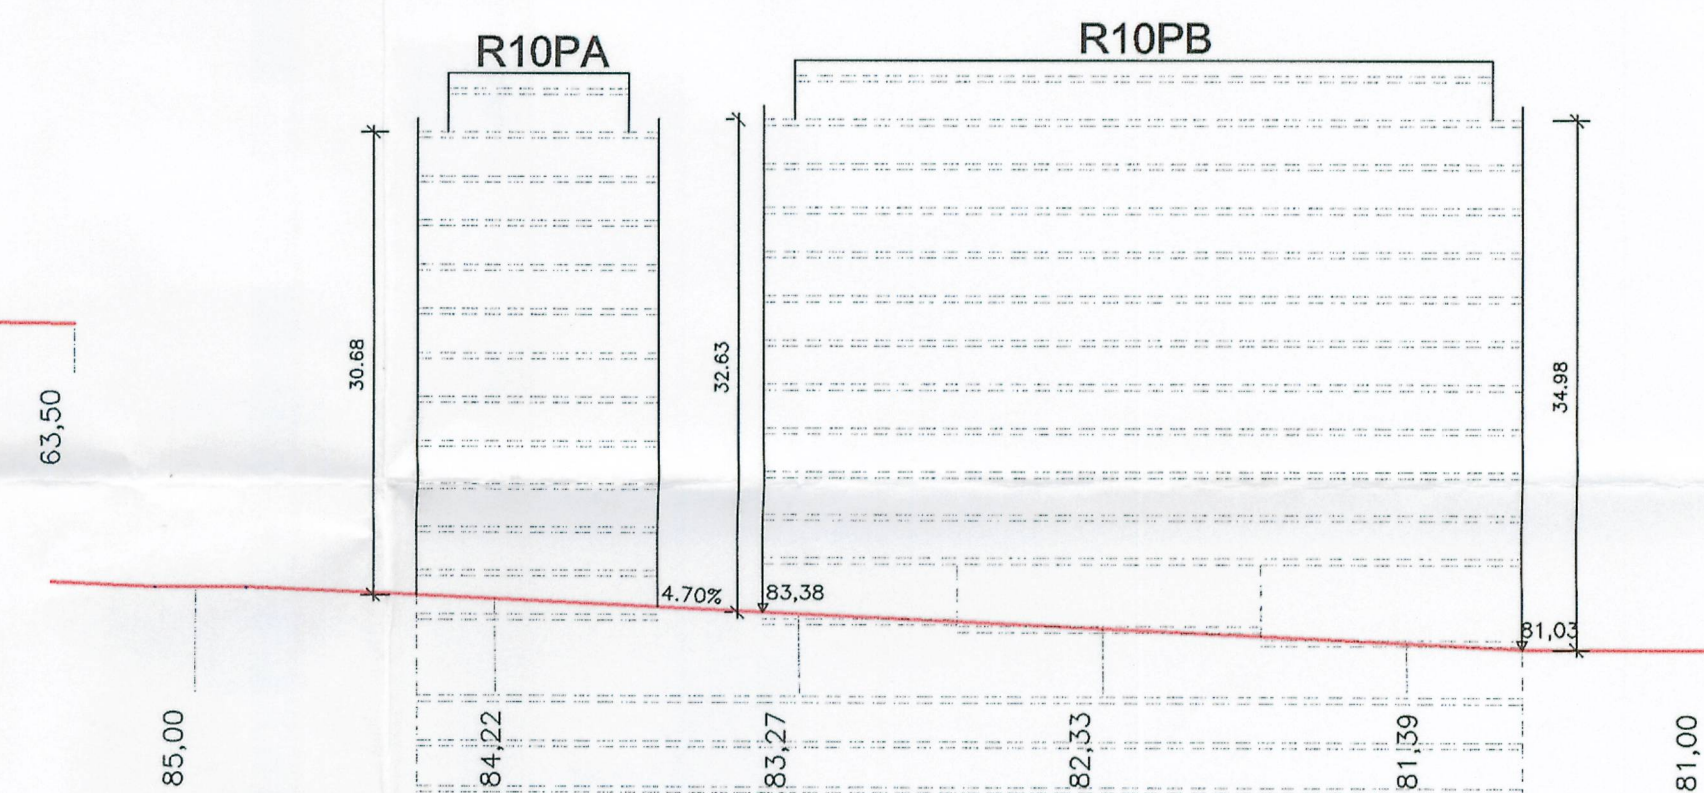


PERFIL VIAL 5

PERFIL VIAL 7

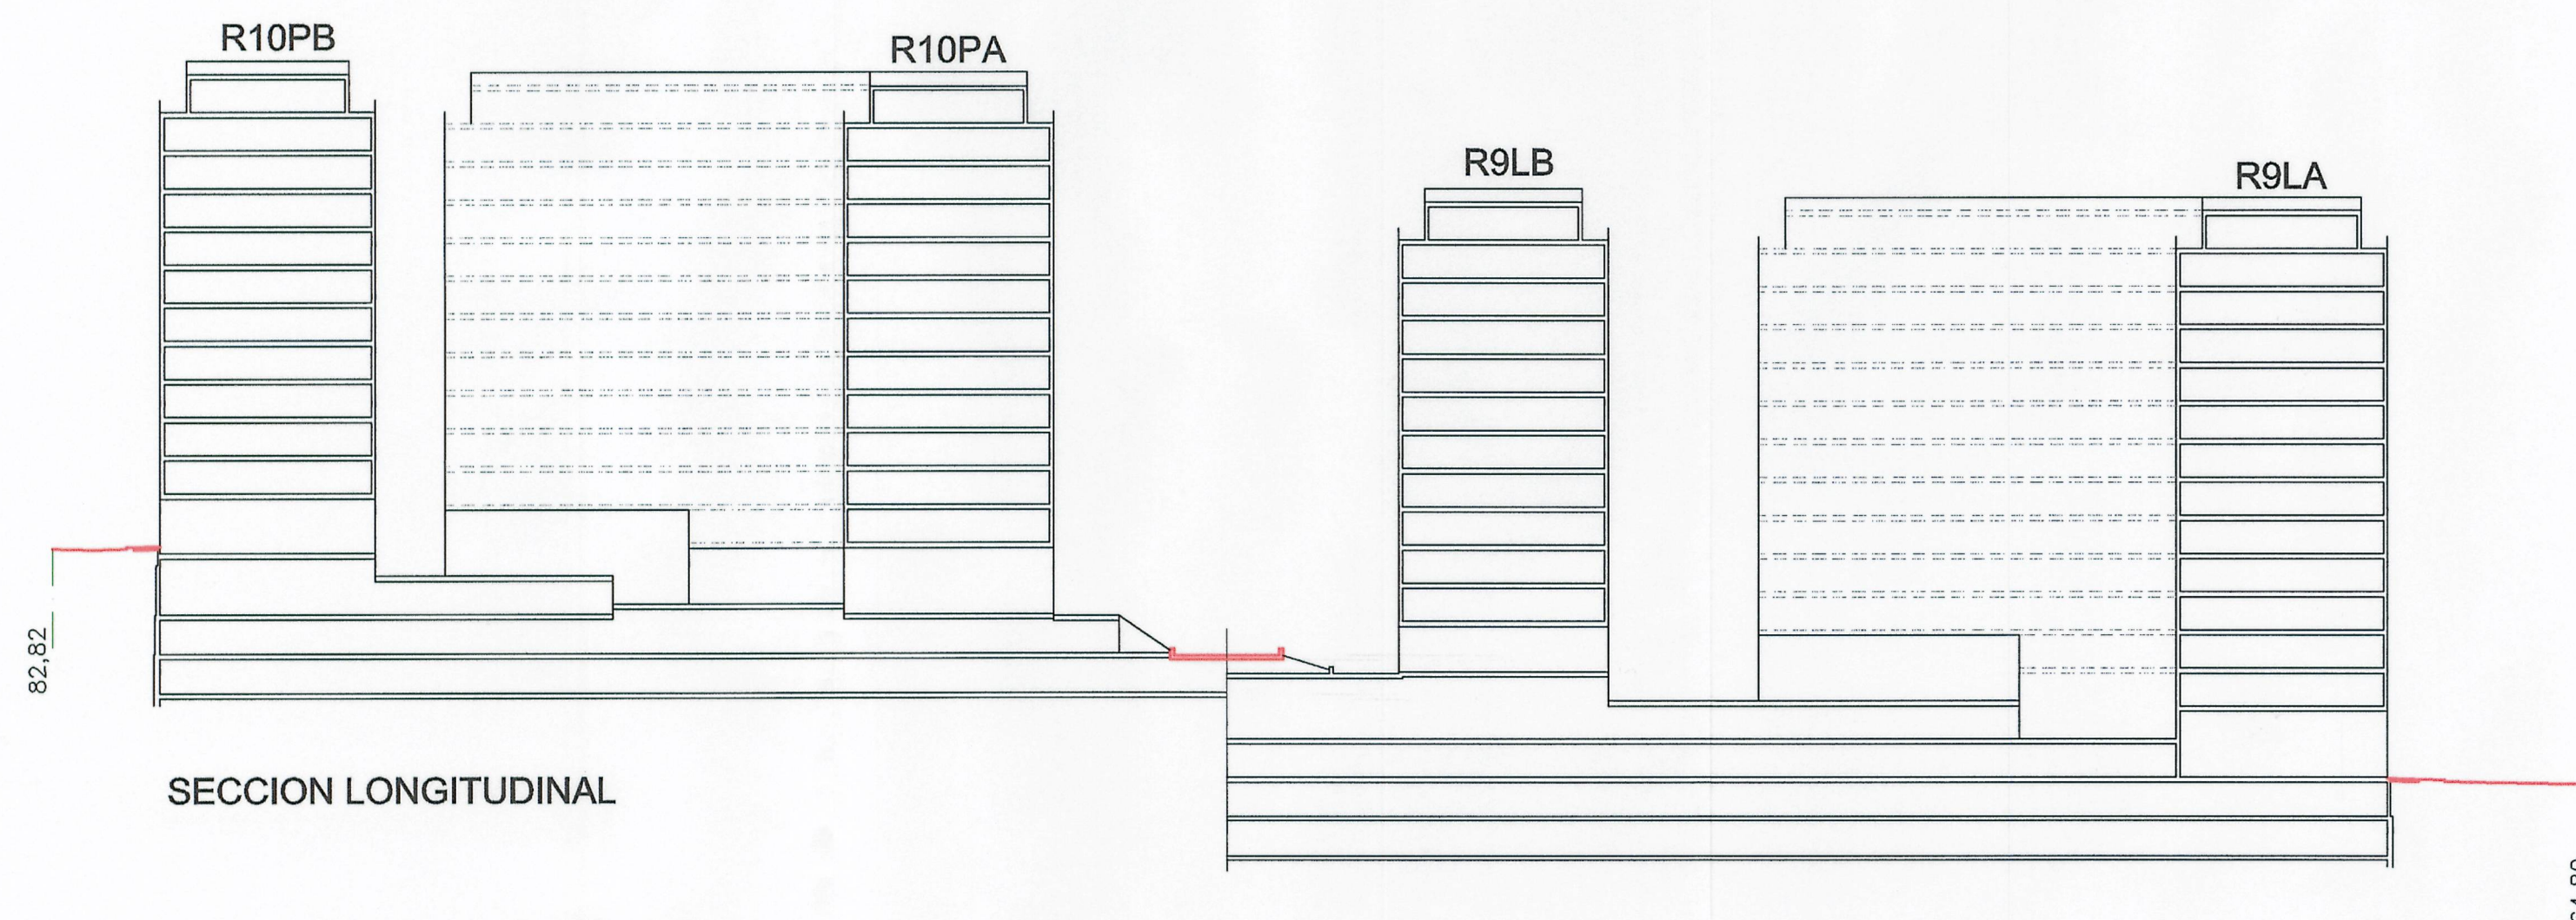

SECCION LONGITUDINAL

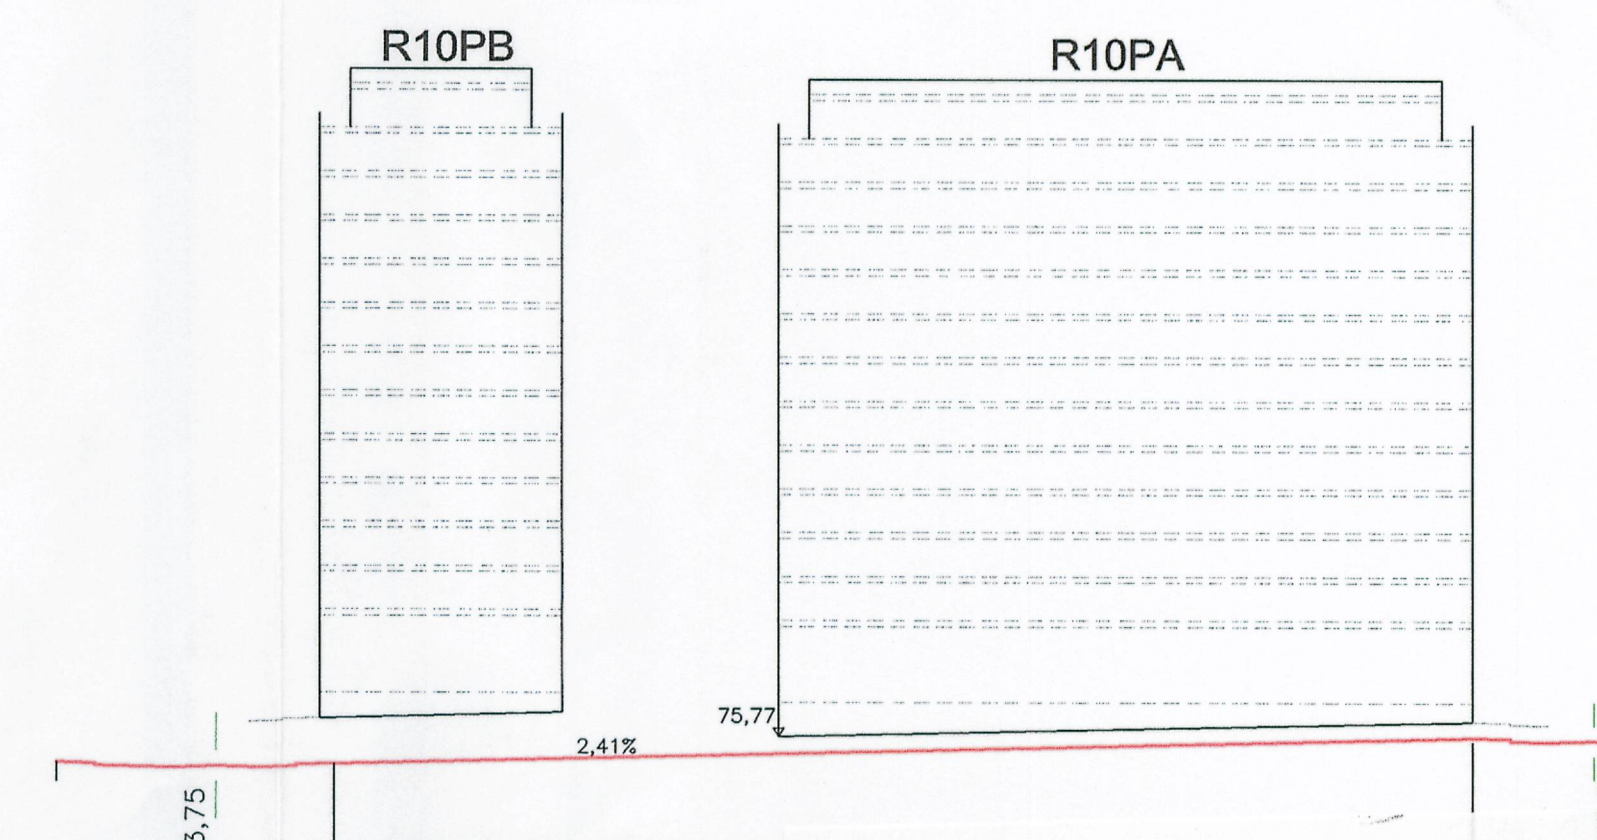

SECCION TRANSVERSA

DILIGENCIA: Se extiende para hacer constar que este documento del expediente MPP 1/2004 ha sido presentado por la Junta de Compensación en el registro municipal el 18 de abril de 2005, siendo copia fiel y exacta del definitivamente aprobado por el Excmo. Ayto. Pleno el 11 de abril de 2005. Certifico, EL SECRETARIO, P.D. La Coruña, 19 de abril de 2005

JOSE R. MIYAR CARIDAD, JOSE M. VAZQUEZ GAS		CARPETA: AL/970-04		PLANO N°
AYUNTAMIENTO DE LA CORUÑA		ARCHIVO: MANZANAS		PO-2
PLAN PARCIAL DE ORDENACION		FECHA: MARZO 2.005		
SECTOR S. Uble- S-2		ESCALA 1:500		
SAN PEDRO DE VISMA				
PROMOTOR: COMISION GESTORA DE LA JUNTA DE COMPENSACION DEL POLIGONO DE SAN PEDRO DE VISMA				
PLANO DE ORDENACION		LOS ARQUITECTOS		
ORDENACION DE LA EDIFICACION				
Z4 R9-R10				
PERFILES DE VIARIO				