
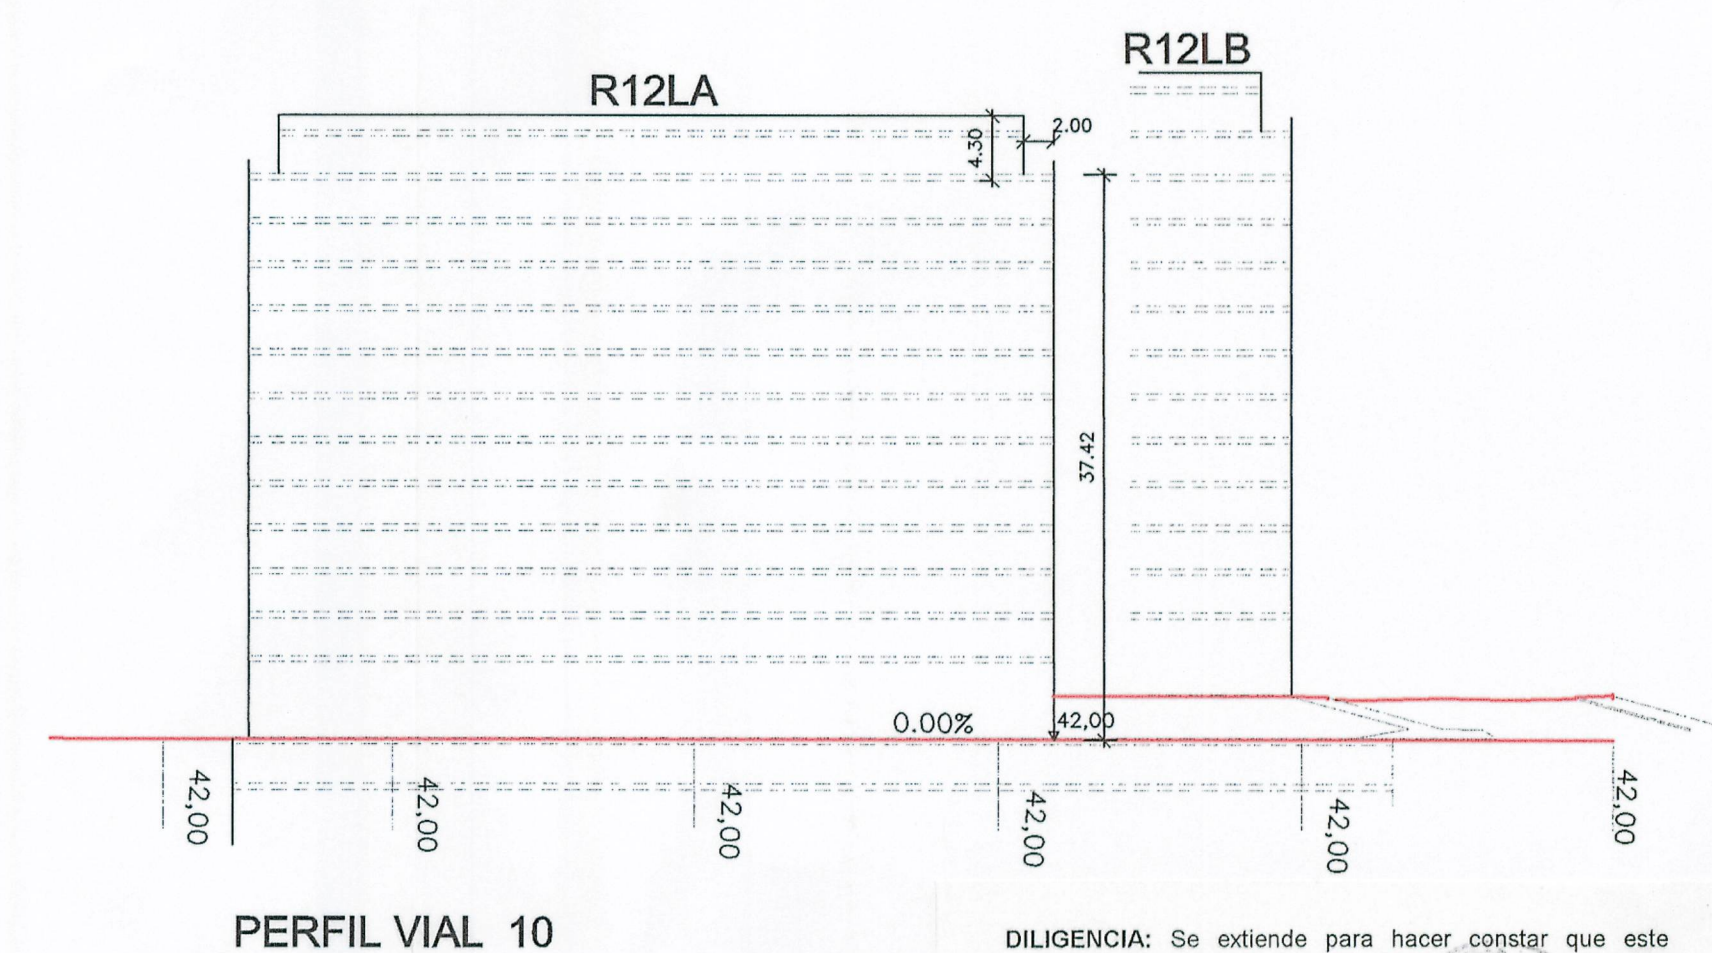
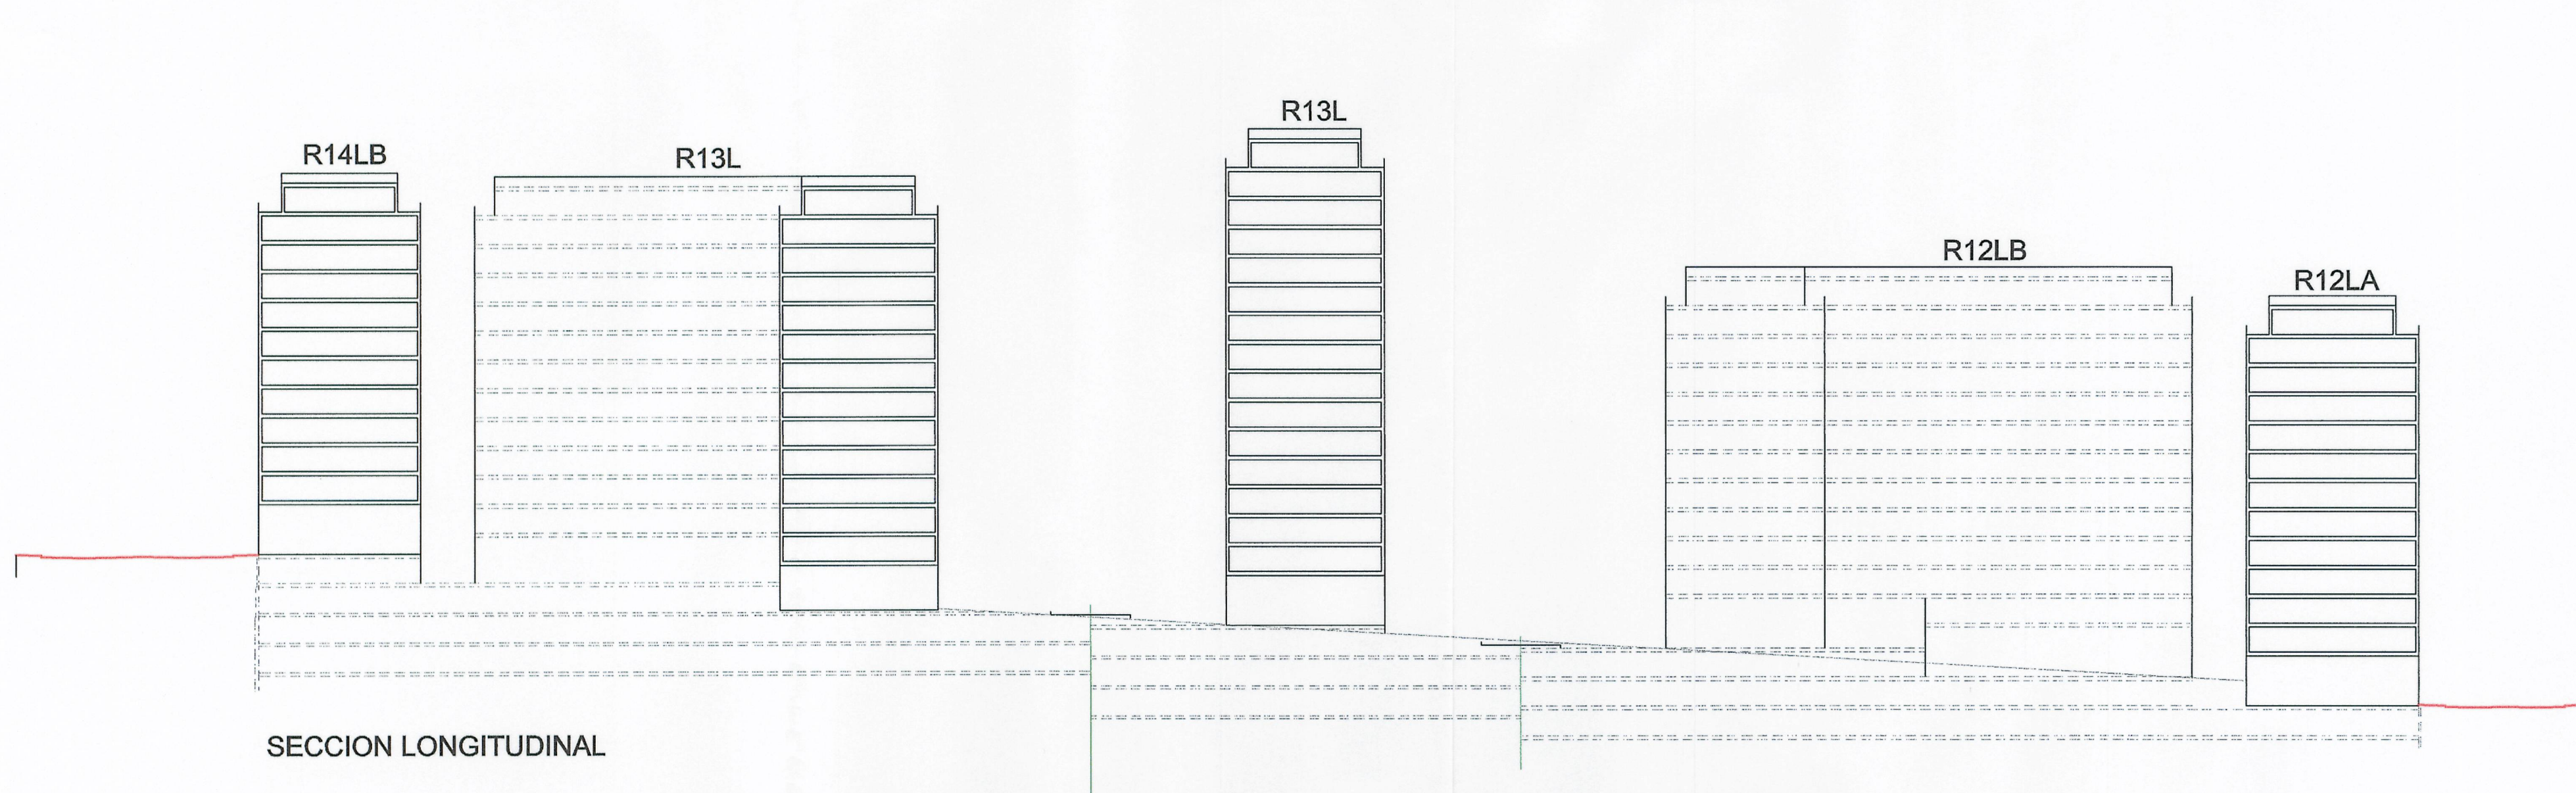
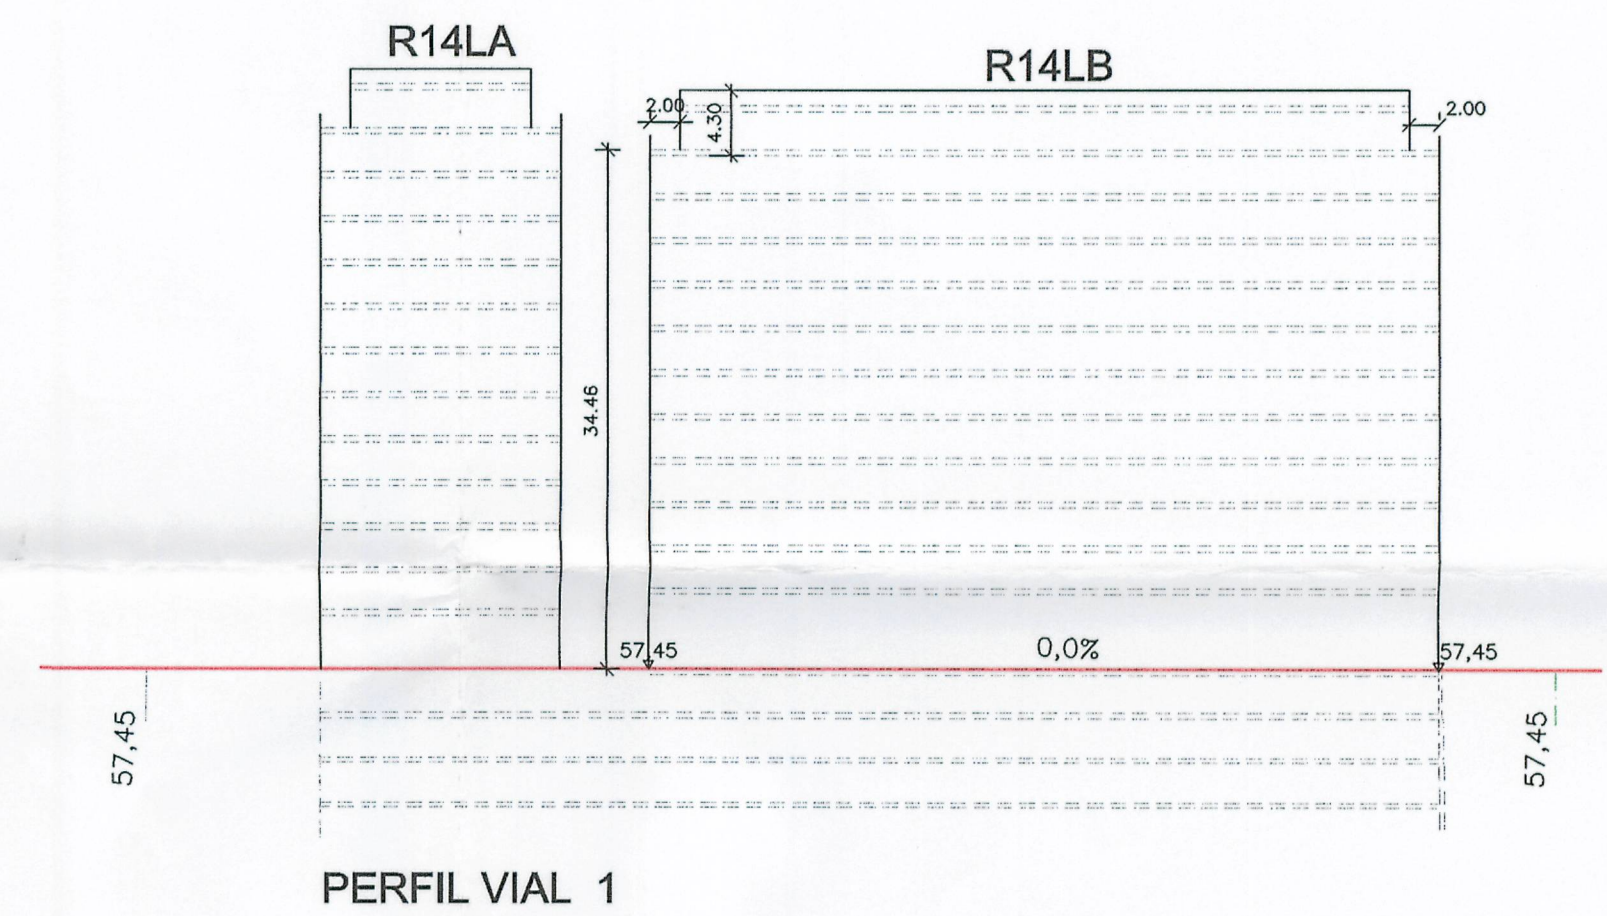
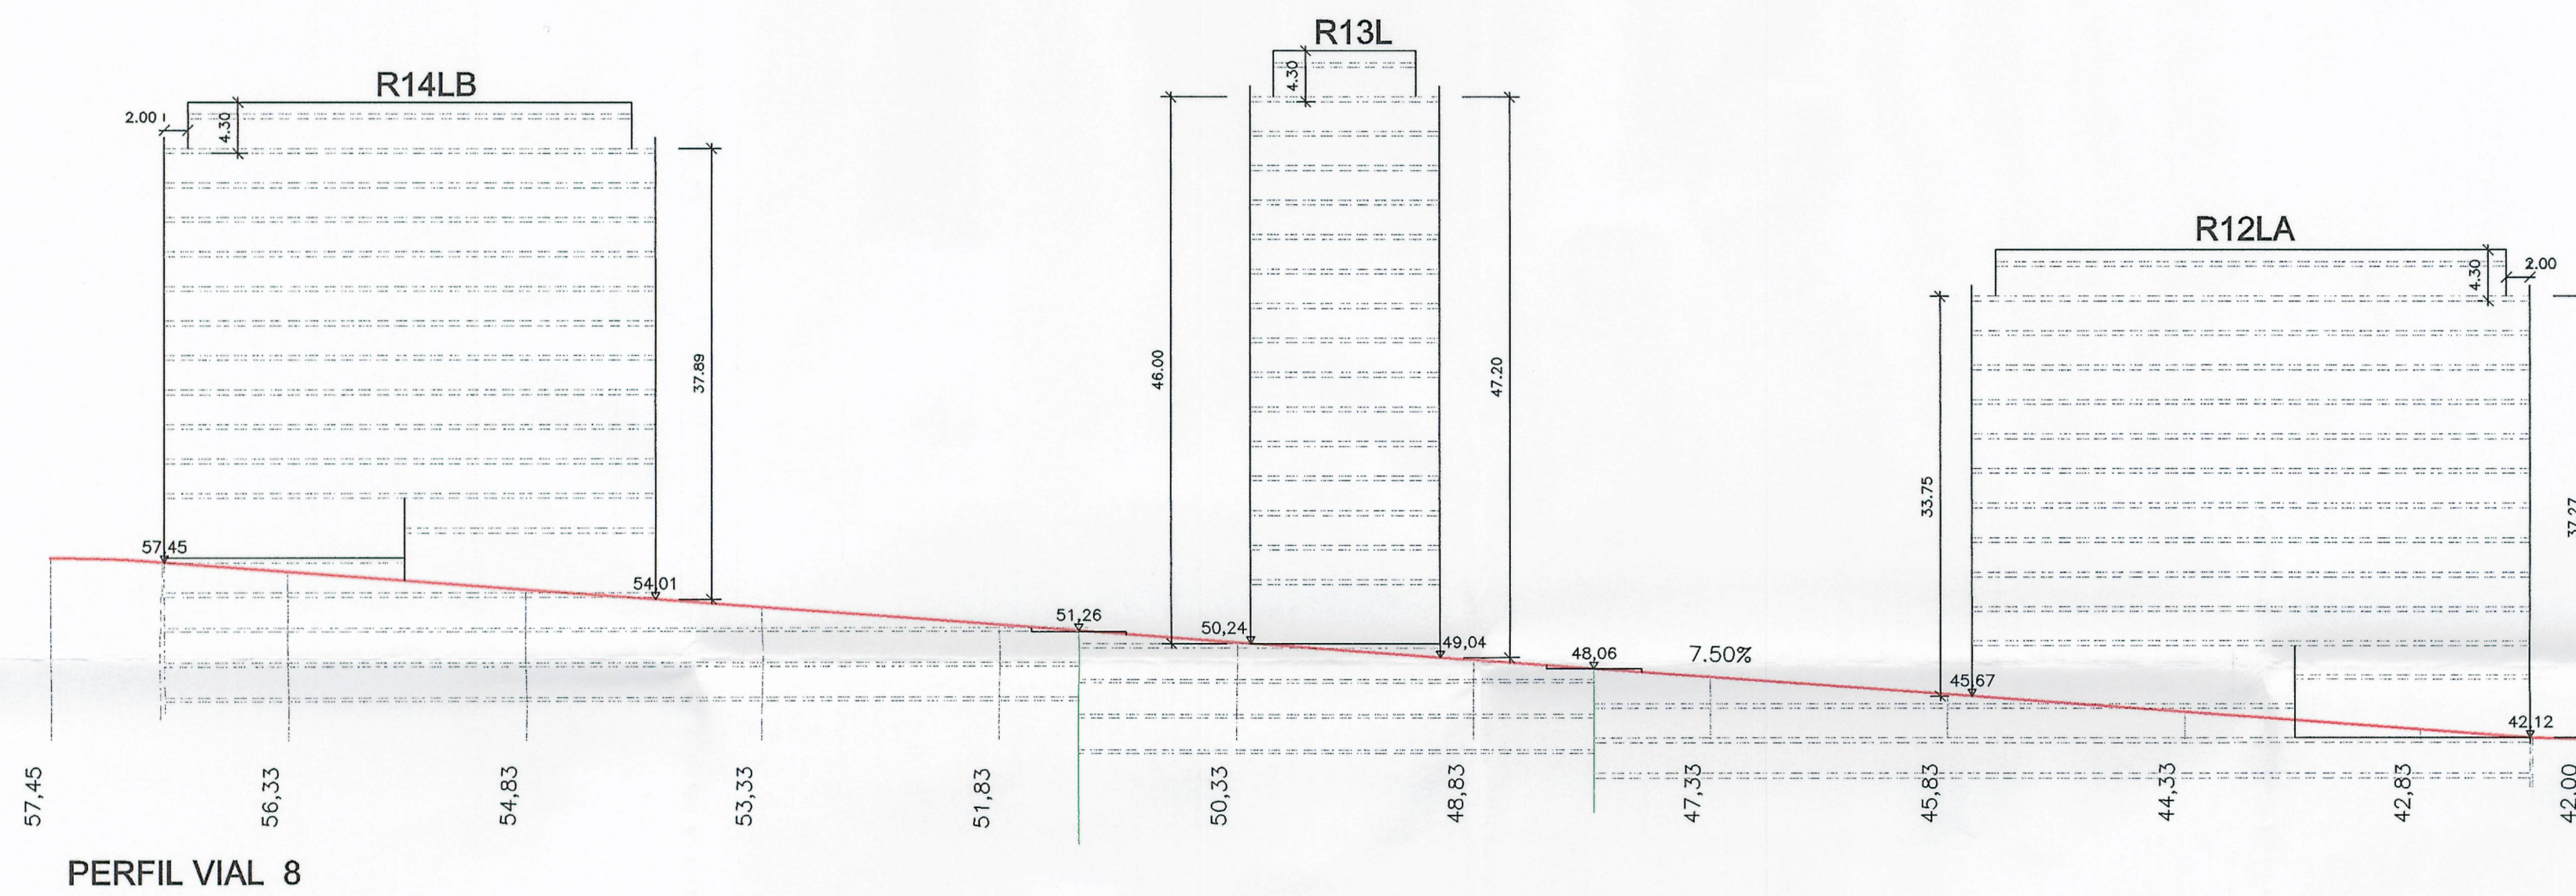
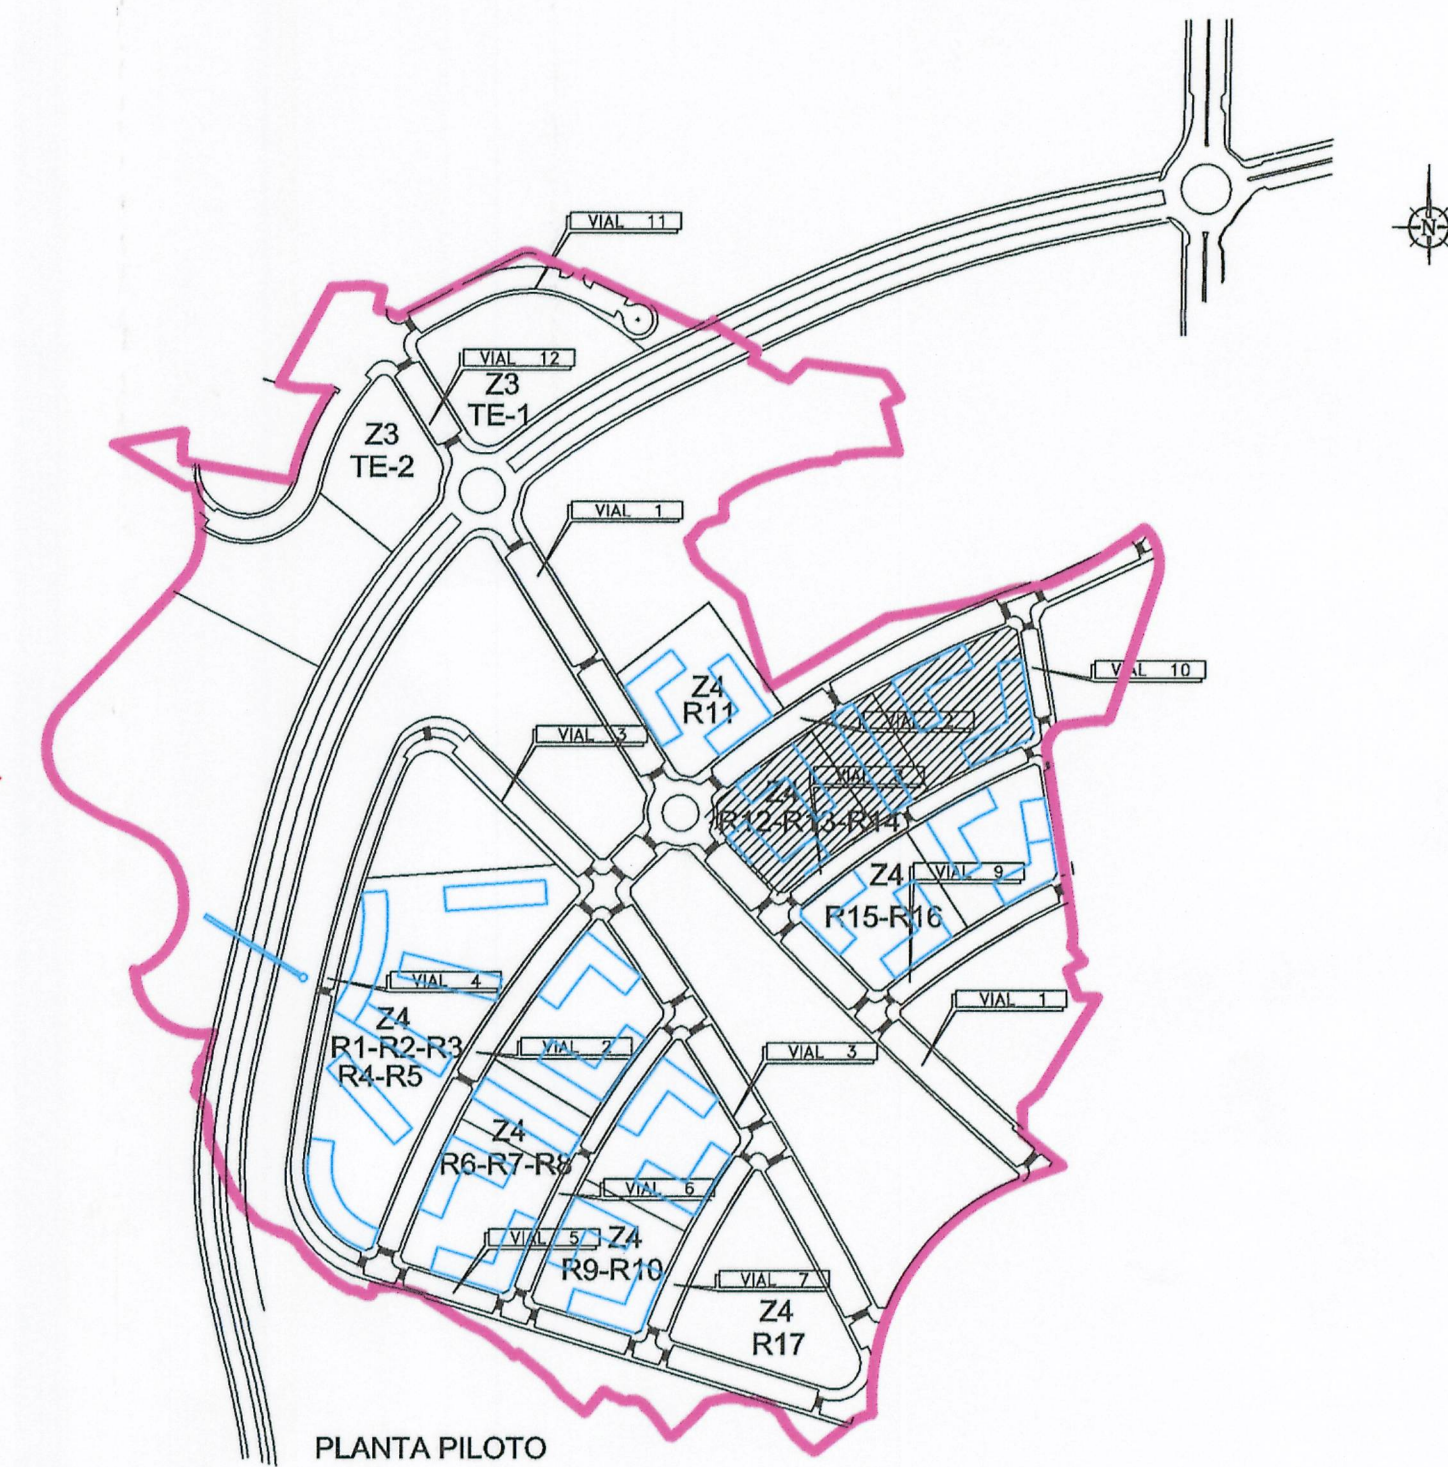


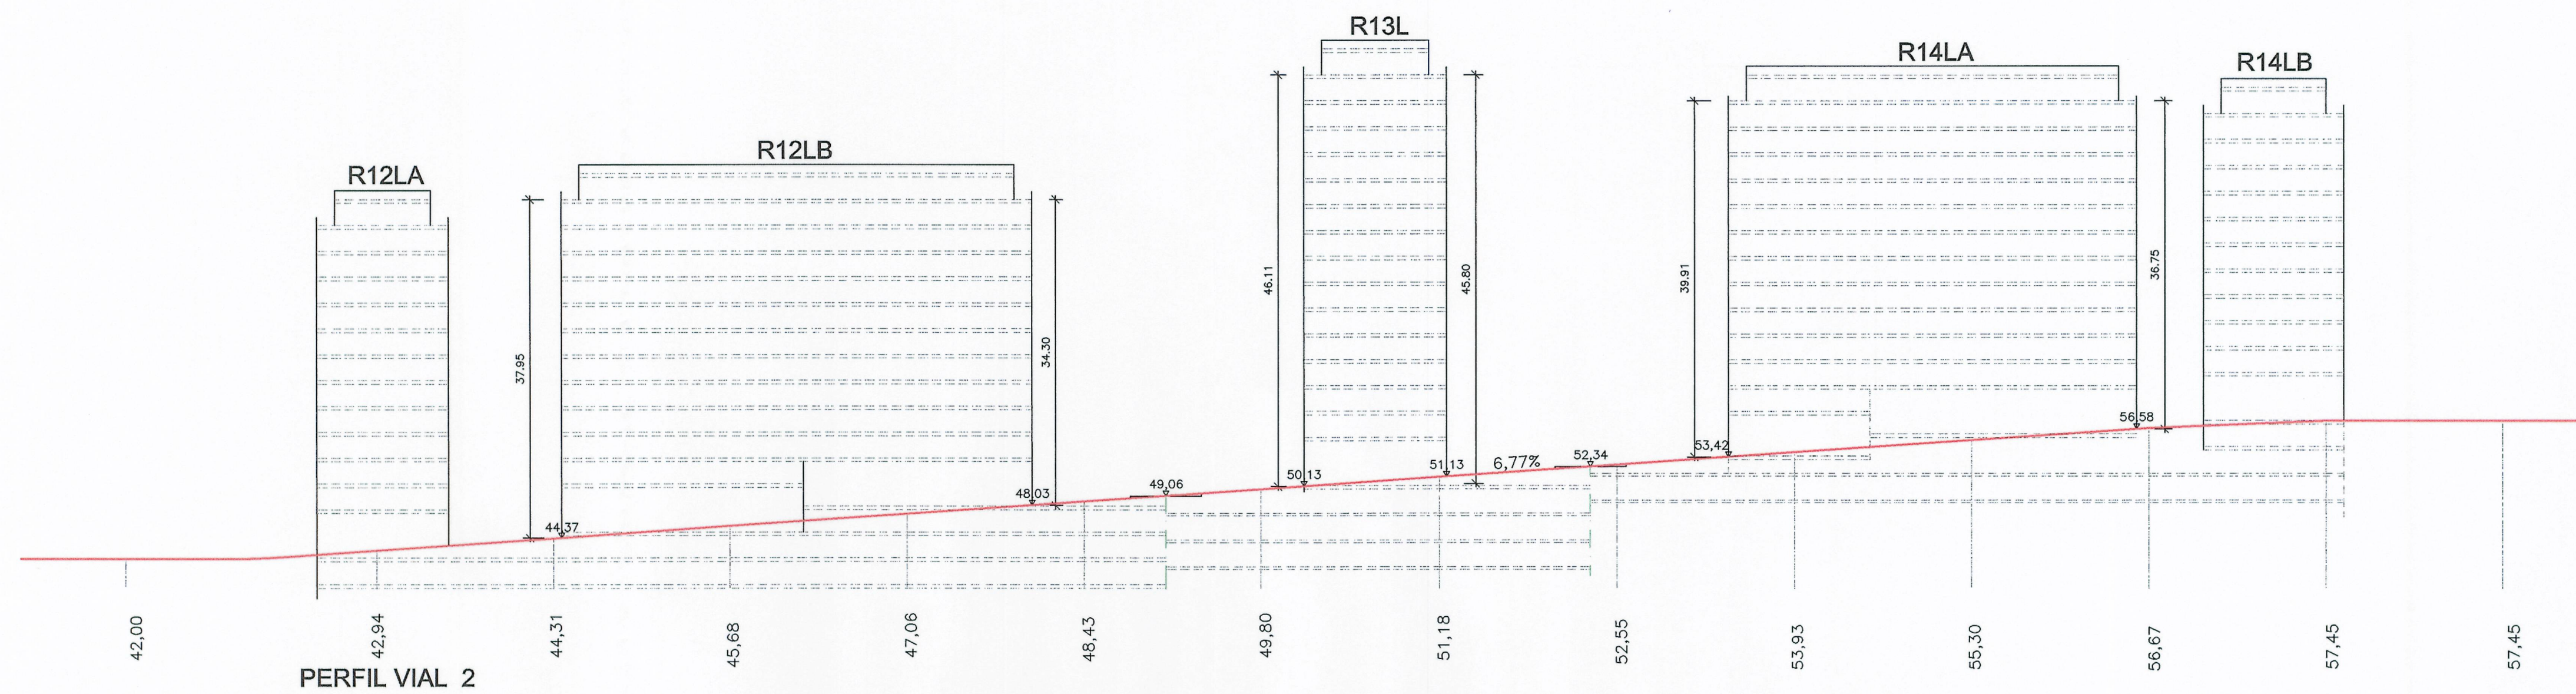

DILIGENCIA: Se extiende para hacer constar que este documento del expediente MPP 1/2004, ha sido presentado por la Junta de Compensación en el registro municipal el 18 de abril de 2005, siendo copia fiel y exacta del definitivamente aprobado por el Excmo. Ayto. Pleno el 14 de abril de 2005.
 Certifico, EL SECRETARIO, P.D.
 La Coruña, 19 de abril de 2005

JOSE R. MIYAR CARIDAD, JOSE M. VAZQUEZ GARCIA-ARQUITECTOS			AYUNTAMIENTO DE LA CORUÑA		CARPETA: AL/970-04	PLANO N
PLAN PARCIAL DE ORDENACION			SECTOR S. Uble- S-2		ARCHIVO: MANZANAS	PO-2
SAN PEDRO DE VISMA			PROMOTOR: COMISION GESTORA DE LA JUNTA DE COMPENSACION DEL POLIGONO DE SAN PEDRO DE VISMA		FECHA: MARZO 2.005	
PLANO DE ORDENACION			ORDENACION DE LA EDIFICACION		ESCALA: 1:500	LOS ARQUITECTOS
Z4 R12-R13-R14			PERFILES DE VIARIO			