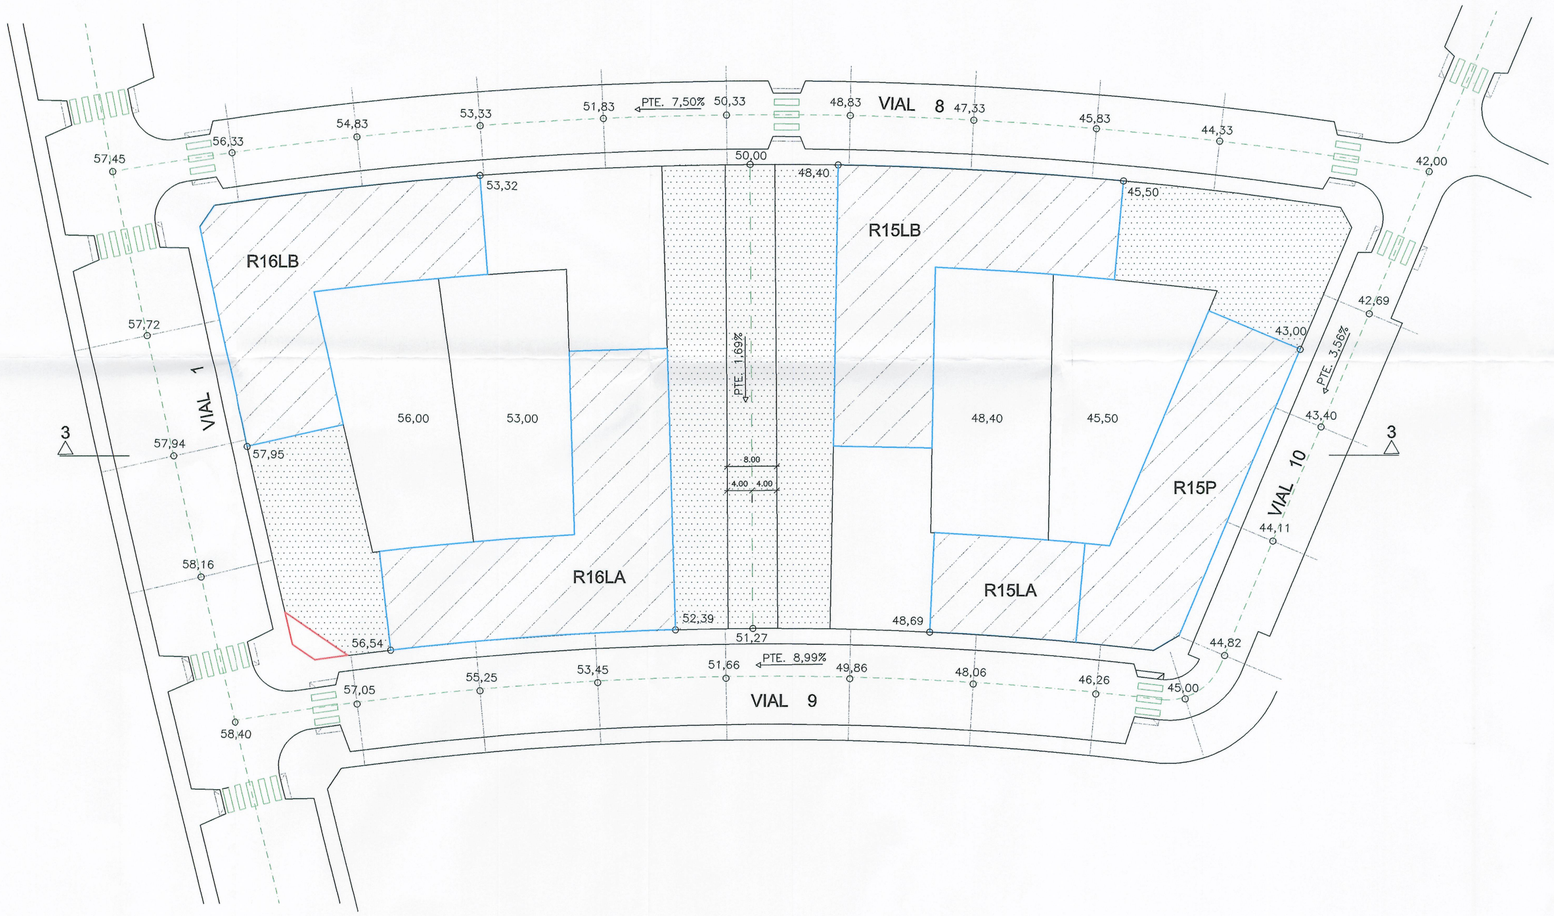

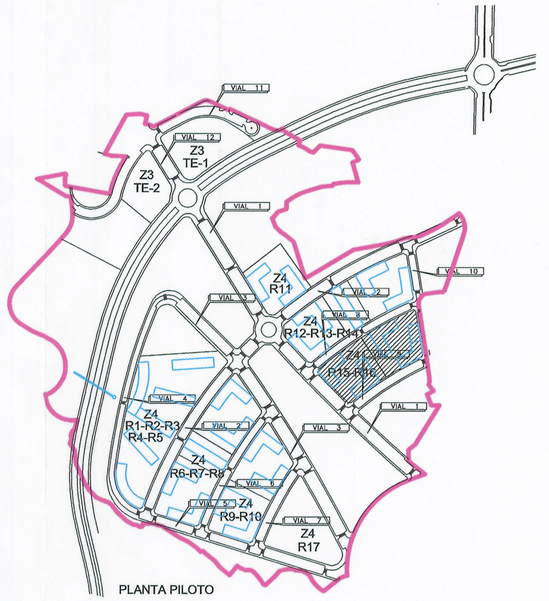

PLANTA PILOTO

DILIGENCIA: Se extiende para hacer constar que este documento del expediente MPP 1/2004 ha sido presentado por la Junta de Compensación en el registro municipal el 18 de abril de 2005, siendo copia fiel y exacta del definitivamente aprobado por el Excmo. Ayto. Pleno el 11 de abril de 2005.
Certifico, EL SECRETARIO, P.D.
La Coruña, 19 de abril de 2005

OCUPACION BLOQUE

ESPACIO LIBRE DE USO PUBLICO EN SUPERFICIE

JOSE R. MIYAR CARIDAD, JOSE M. VAZQUEZ GARCIA-ARQUITECTOS

AYUNTAMIENTO DE LA CORUÑA

PLAN PARCIAL DE ORDENACION
SECTOR S. Uble- S-2
SAN PEDRO DE VISMA

PROMOTOR: COMISION GESTORA DE LA JUNTA DE COMPENSACION DEL POLIGONO DE SAN PEDRO DE VISMA

CARPETA:	AL/970-04
ARCHIVO:	MANZANAS
FECHA:	MARZO 2.005
ESCALA	1:500

PLANO N

PO-3

PLANO DE ORDENACION
ORDENACION DE LA EDIFICACION
Z4 R15-R16
PLANTA

LOS ARQUITECTOS