



PLANO DE REFERENCIA PARA ALTURA MAXIMA

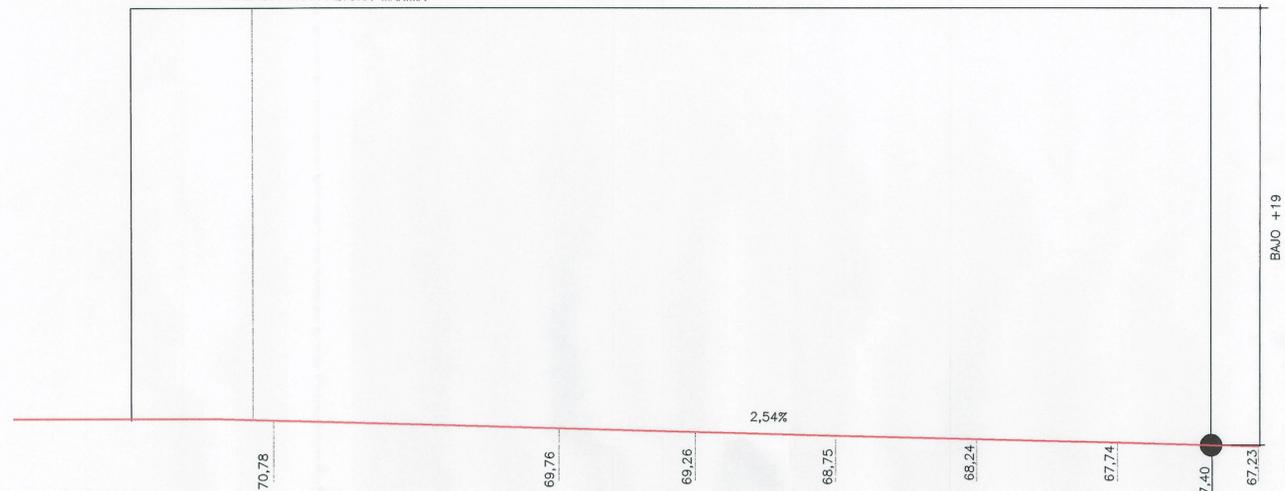


PERFIL VIAL 3

COTA DE REFERENCIA PARA ALTURA DE EDIFICACION

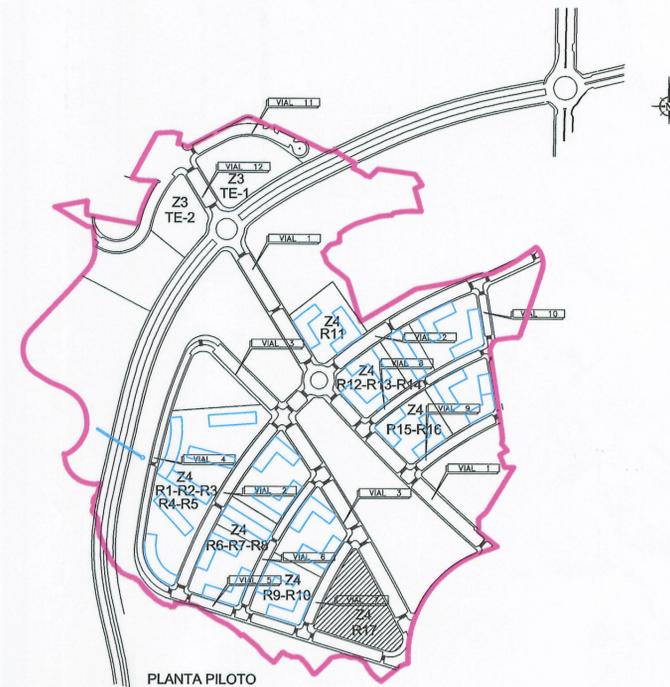


PLANTA PILOTO

PLANO DE REFERENCIA PARA ALTURA MAXIMA

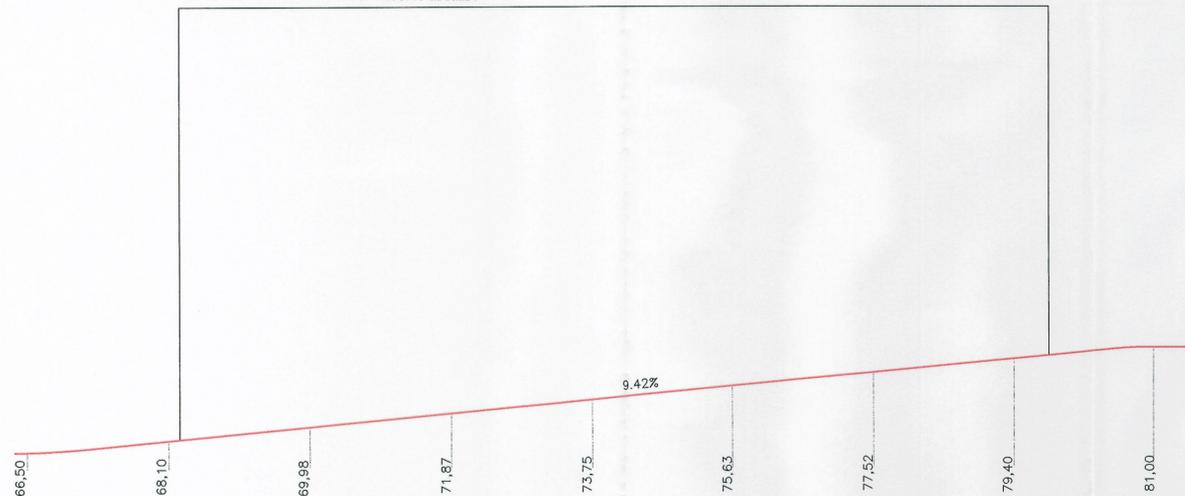

PERFIL VIAL 7

PLANO DE REFERENCIA PARA ALTURA MAXIMA

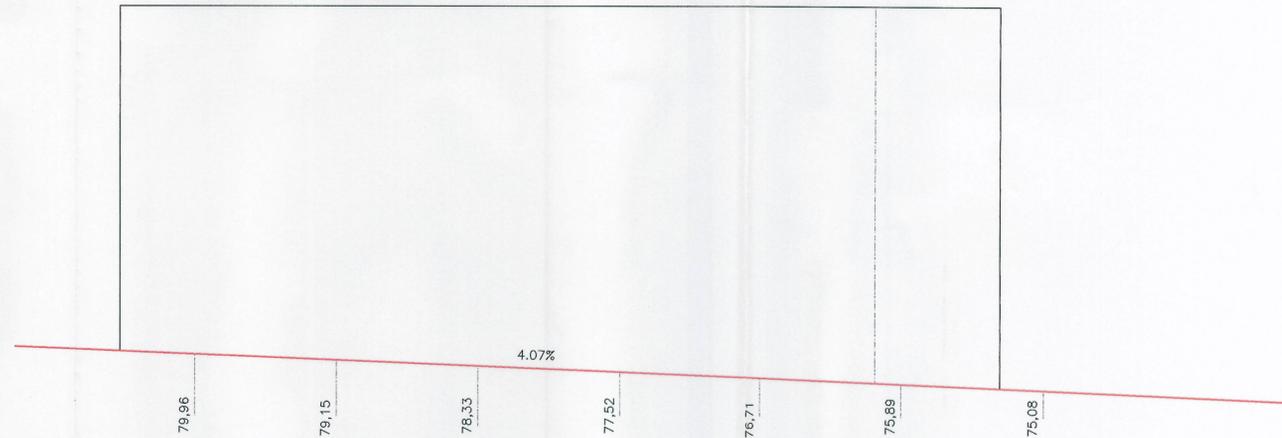

PERFIL VIAL 5

DILIGENCIA: Se extiende para hacer constar que este documento del expediente MPP 1/2004 ha sido presentado por la Junta de Compensación en el registro municipal el 18 de abril de 2005, siendo copia fiel y exacta del definitivamente aprobado por el Excmo. Ayto. Pleno el 14 de abril de 2005. Certifico, EL SECRETARIO, P.D. La Coruña, 19 de abril de 2005

JOSE R. MIYAR CARIDAD, JOSE M. VAZQUEZ GARCIA-ARQUITECTOS AYUNTAMIENTO DE LA CORUÑA PLAN PARCIAL DE ORDENACION SECTOR S. Uble- S-2 SAN PEDRO DE VISMA PROMOTOR: COMISION GESTORA DE LA JUNTA DE COMPENSACION DEL POLIGONO DE SAN PEDRO DE VISMA			CARPETA: AL/970-04 ARCHIVO: MANZANAS FECHA: MARZO 2.005 ESCALA: 1:500	PLANO N° PO-3
PLANO DE ORDENACION ORDENACION DE LA EDIFICACION Z4 R17 PERFILES DE VIARIO			LOS ARQUITECTOS 	