
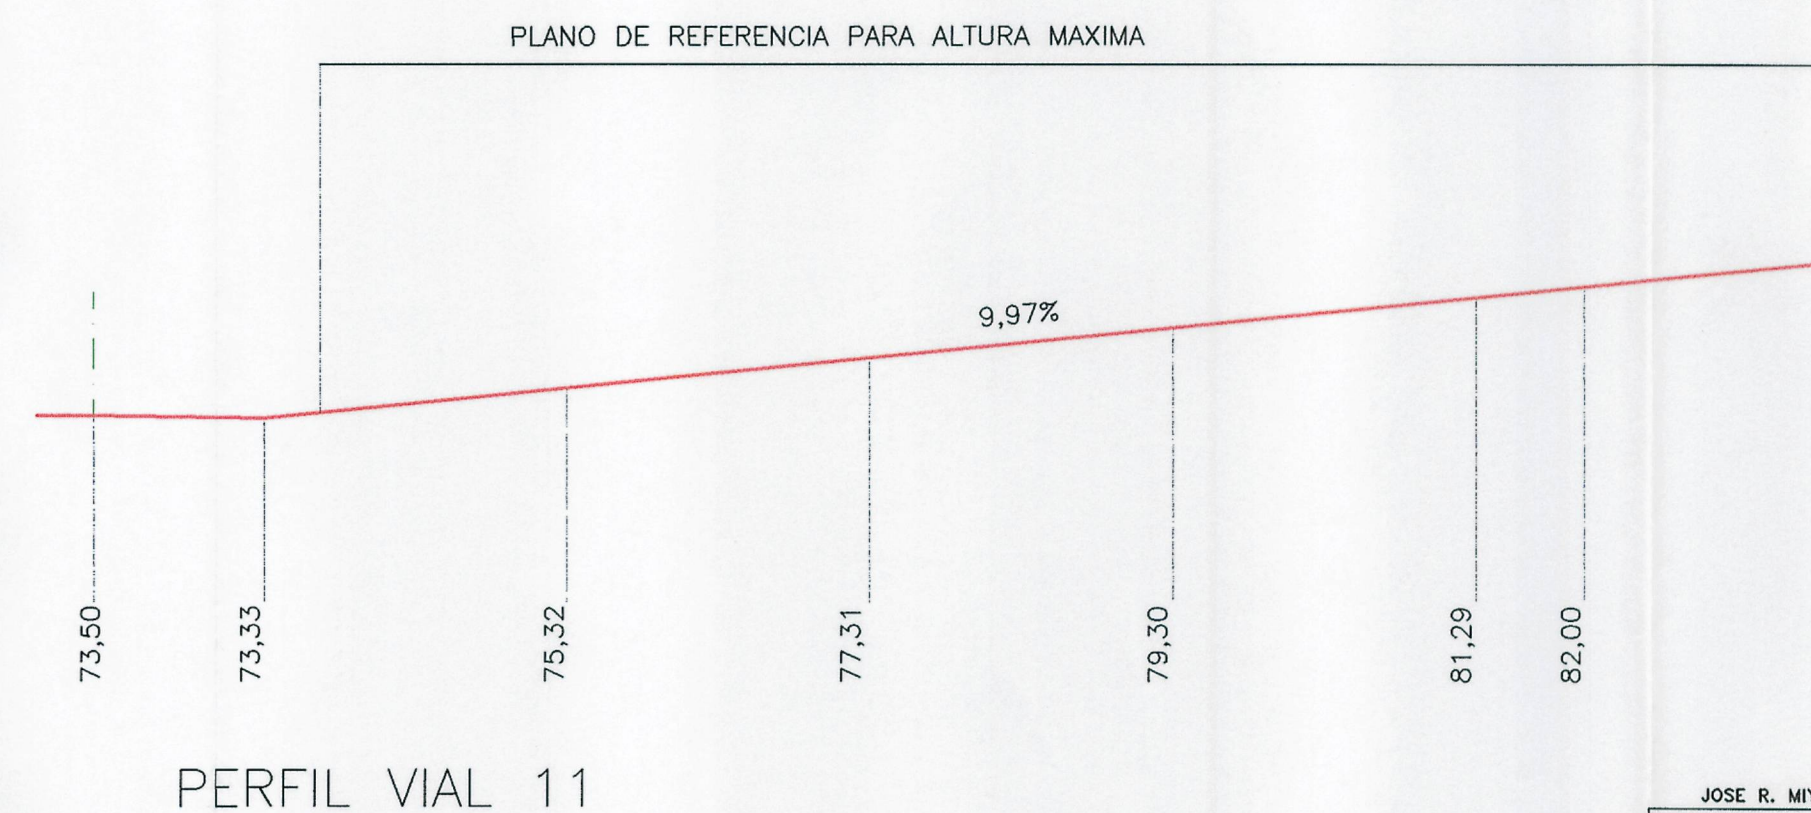
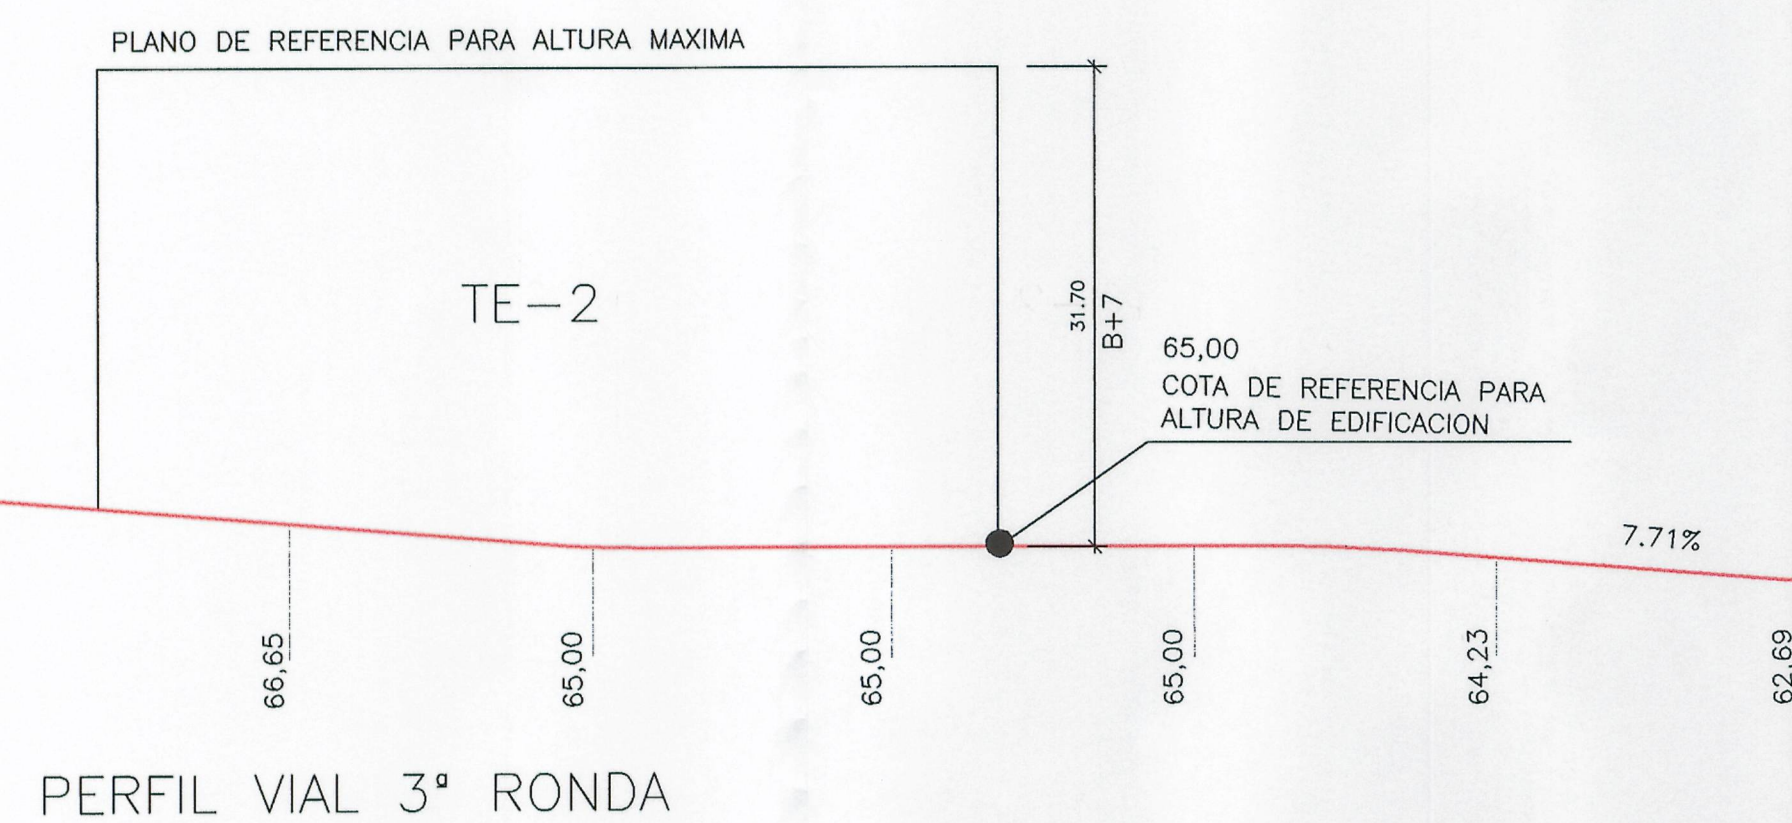
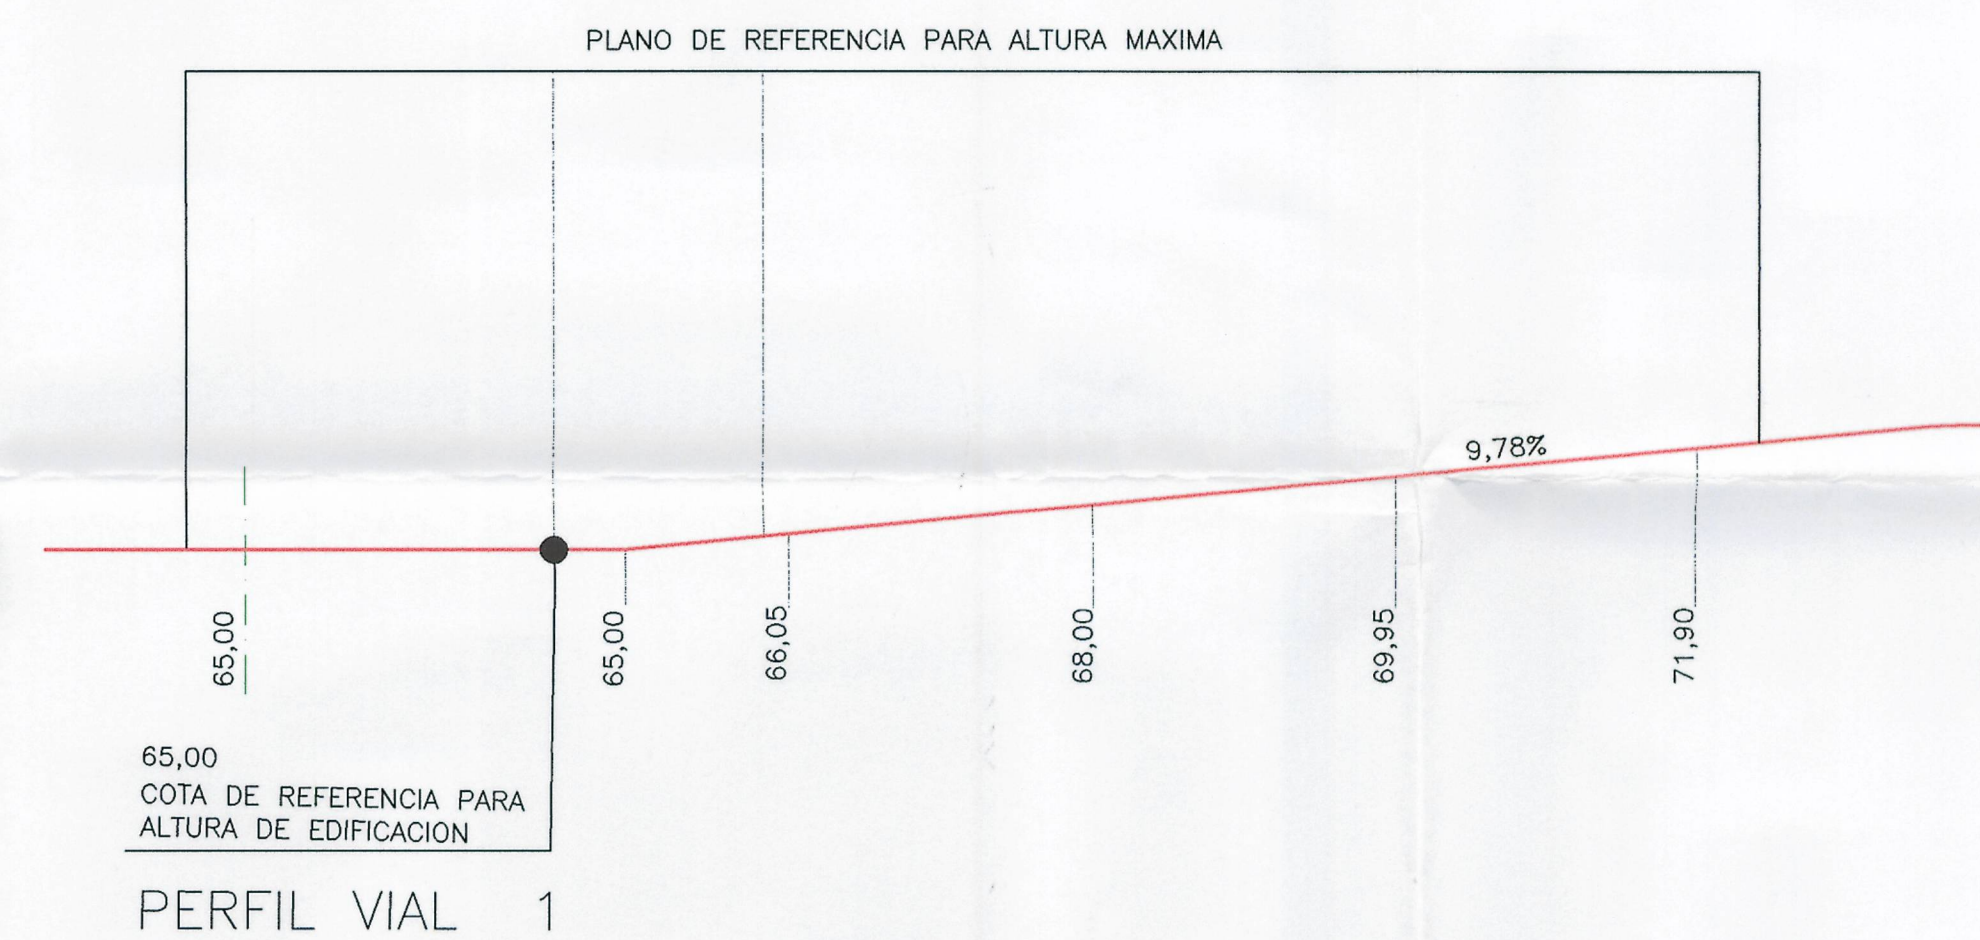
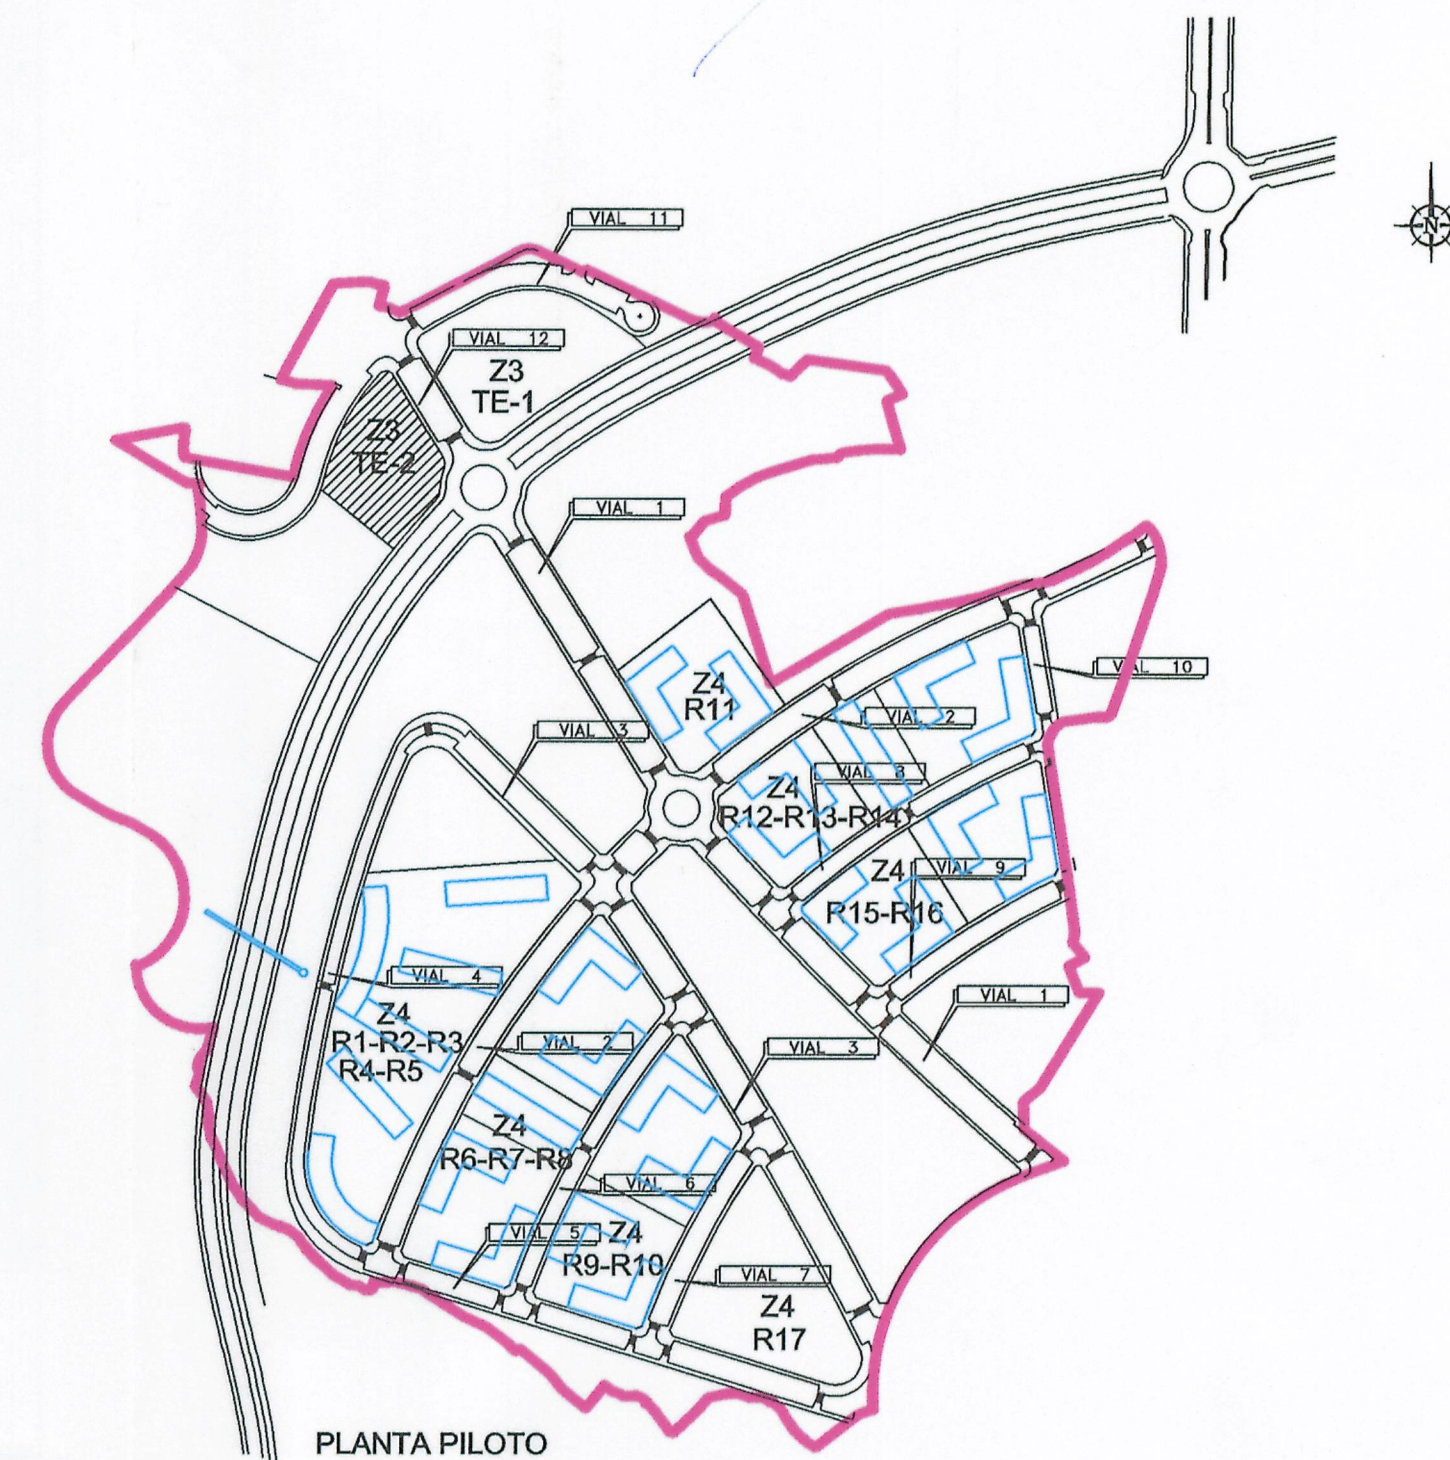


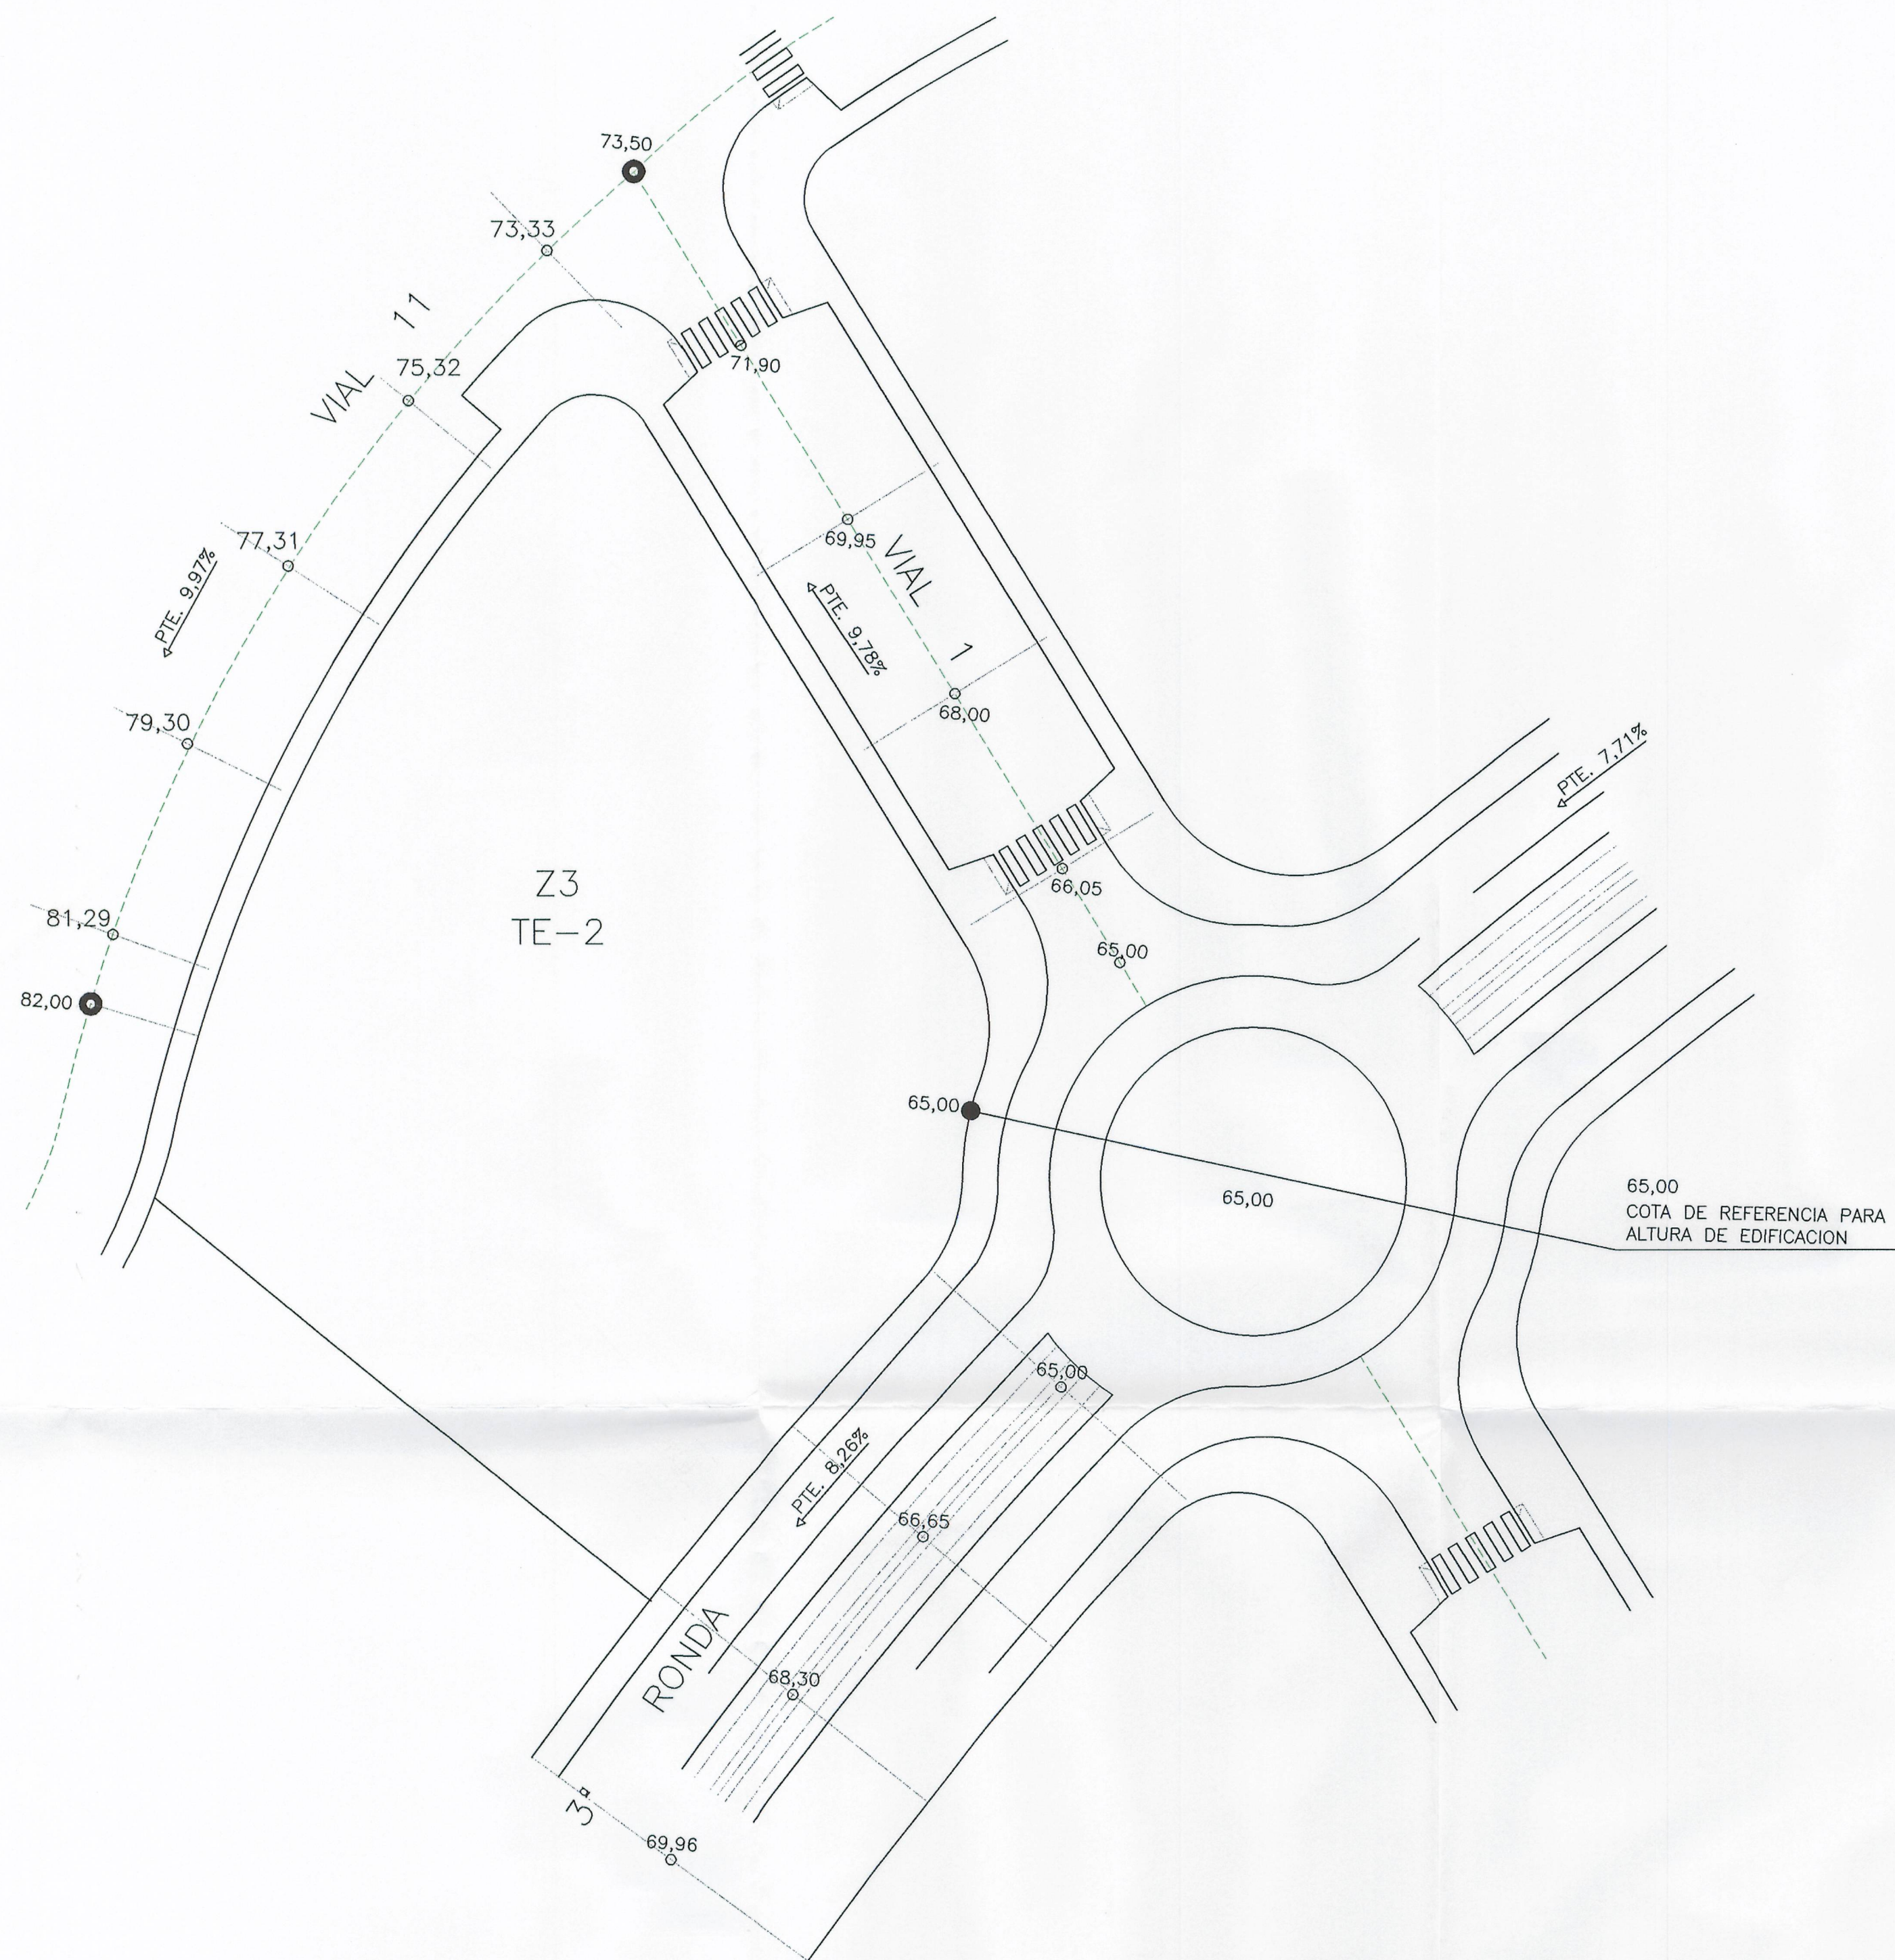

DILIGENCIA: Se extiende para hacer constar que este documento del expediente MPP 1/2004 ha sido presentado por la Junta de Compensación en el registro municipal el 18 de abril de 2005, siendo copia fiel y exacta del definitivamente aprobado por el Excmo. Ayto. Pleno el 11 de abril de 2005.
Certifico, EL SECRETARIO, P.D.
La Coruña, 19 de abril de 2005

OCUPACION BLOQUE
ESPACIO LIBRE DE USO PUBLICO EN SUPERFICIE

JOSE R. MIYAR CARIDAD, JOSE M. VAZQUEZ GARCIA-ARQUITECTOS			CARPETA: AL/970-04	PLANO N
AYUNTAMIENTO DE LA CORUÑA			ARCHIVO: MANZANAS	PO-3
PLAN PARCIAL DE ORDENACION			FECHA: MARZO 2.005	
SECTOR S. Uble- S-2			ESCALA: 1:500	
SAN PEDRO DE VISMA			LOS ARQUITECTOS	
PROMOTOR: COMISION GESTORA DE LA JUNTA DE COMPENSACION DEL POLIGONO DE SAN PEDRO DE VISMA				
PLAN DE ORDENACION				
ORDENACION DE LA EDIFICACION				
Z3 TE-2				
PLANTA Y PERFILES DE VIARIO				