



Se extiende para hacer constar que el texto refundido presentado el 10 de agosto de 2004, subsana las deficiencias señaladas en el acuerdo plenario de aprobación definitiva del estudio de detalle de las parcelas 5, 6, 7 y 8 del Parque de Eiris, adoptado en sesión celebrada el 5 de julio de 2004. A Coruña, 17 de agosto de 2004. El secretario, p.d.

Edo. Jesus Arsenio Diaz Garcia

SIMBOLOGÍA	
	LÍMITE ÁMBITO
	LÍMITE DE PLAN PARCIAL
	ALINEACIÓN EXTERIOR
	LINDERO
	LÍNEA DE EDIFICACIÓN
	NORMA ZONAL Y GRADO
	VOLUMEN EDIFICABLE
	ESPACIOS LIBRES
	EQUIPAMIENTO
	RED VIARIA
	AFECCIÓN DE OLEODUCTO
	NÚMERO DE PLANTAS
	PARCELA

TEXTO REFUNDIDO DEL ESTUDIO DE DETALLE

PARA LA FIJACIÓN DE RASANTES Y VOLUMEN EDIFICABLE SOBRE LAS PARCELAS 5, 6, 7 y 8 DEL SECTOR 6 - PARQUE DE EIRIS

promueven
COMUNIDAD DE BIENES DEL SOLAR Nº 5 DEL SECTOR 6 DEL PARQUE DE EIRIS
COMUNIDAD DE BIENES DEL SOLAR Nº 6 DEL SECTOR 6 DEL PARQUE DE EIRIS
COMUNIDAD DE BIENES DEL SOLAR Nº 7 DEL SECTOR 6 DEL PARQUE DE EIRIS
COMUNIDAD DE BIENES DEL SOLAR Nº 8 DEL SECTOR 6 DEL PARQUE DE EIRIS


arquitectos
PILAR LÓPEZ RÍO
LAUREANO J. JUNCAL ORTIGUEIRA

fecha
JULIO 2004
plano

ORDENACIÓN:
VOLUMEN S/ ESTUDIO DE DETALLE

6

escala 1:500

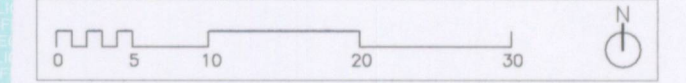

Diligencia: Se extiende para hacer constar que el documento del ... se presenta con fecha 10-08-04 para su ... El funcionario encargado,

COLEXIO OFICIAL DE ARQUITECTOS DE GALICIA

Nº Exp: C0040117 Nº Doc: 1 Visto: 26/07/04

Otra: ESTUDIO DE DETALLE

Situación: PARQUE DE EIRIS, A CORUÑA


Documento: MODIFICACIONES

Superficie: P.E.M.: 0

Coligado(s): 9270


Encargado(s): GOMEZ PORTALES, JUAN B. LOPEZ ESPINO, PEDRO

VISADO

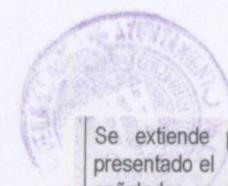


Se extiende para hacer constar que el texto refundido presentado el 10 de agosto de 2004, subsana las deficiencias señaladas en el acuerdo plenario de aprobación definitiva del estudio de detalle de las parcelas 5, 6, 7 y 8 del Parque de Eirís, adoptado en sesión celebrada el 5 de julio de 2004.
A Coruña, 17 de agosto de 2004
El secretario, p.d.

Fdo.: Jesús Arsenio Díaz García

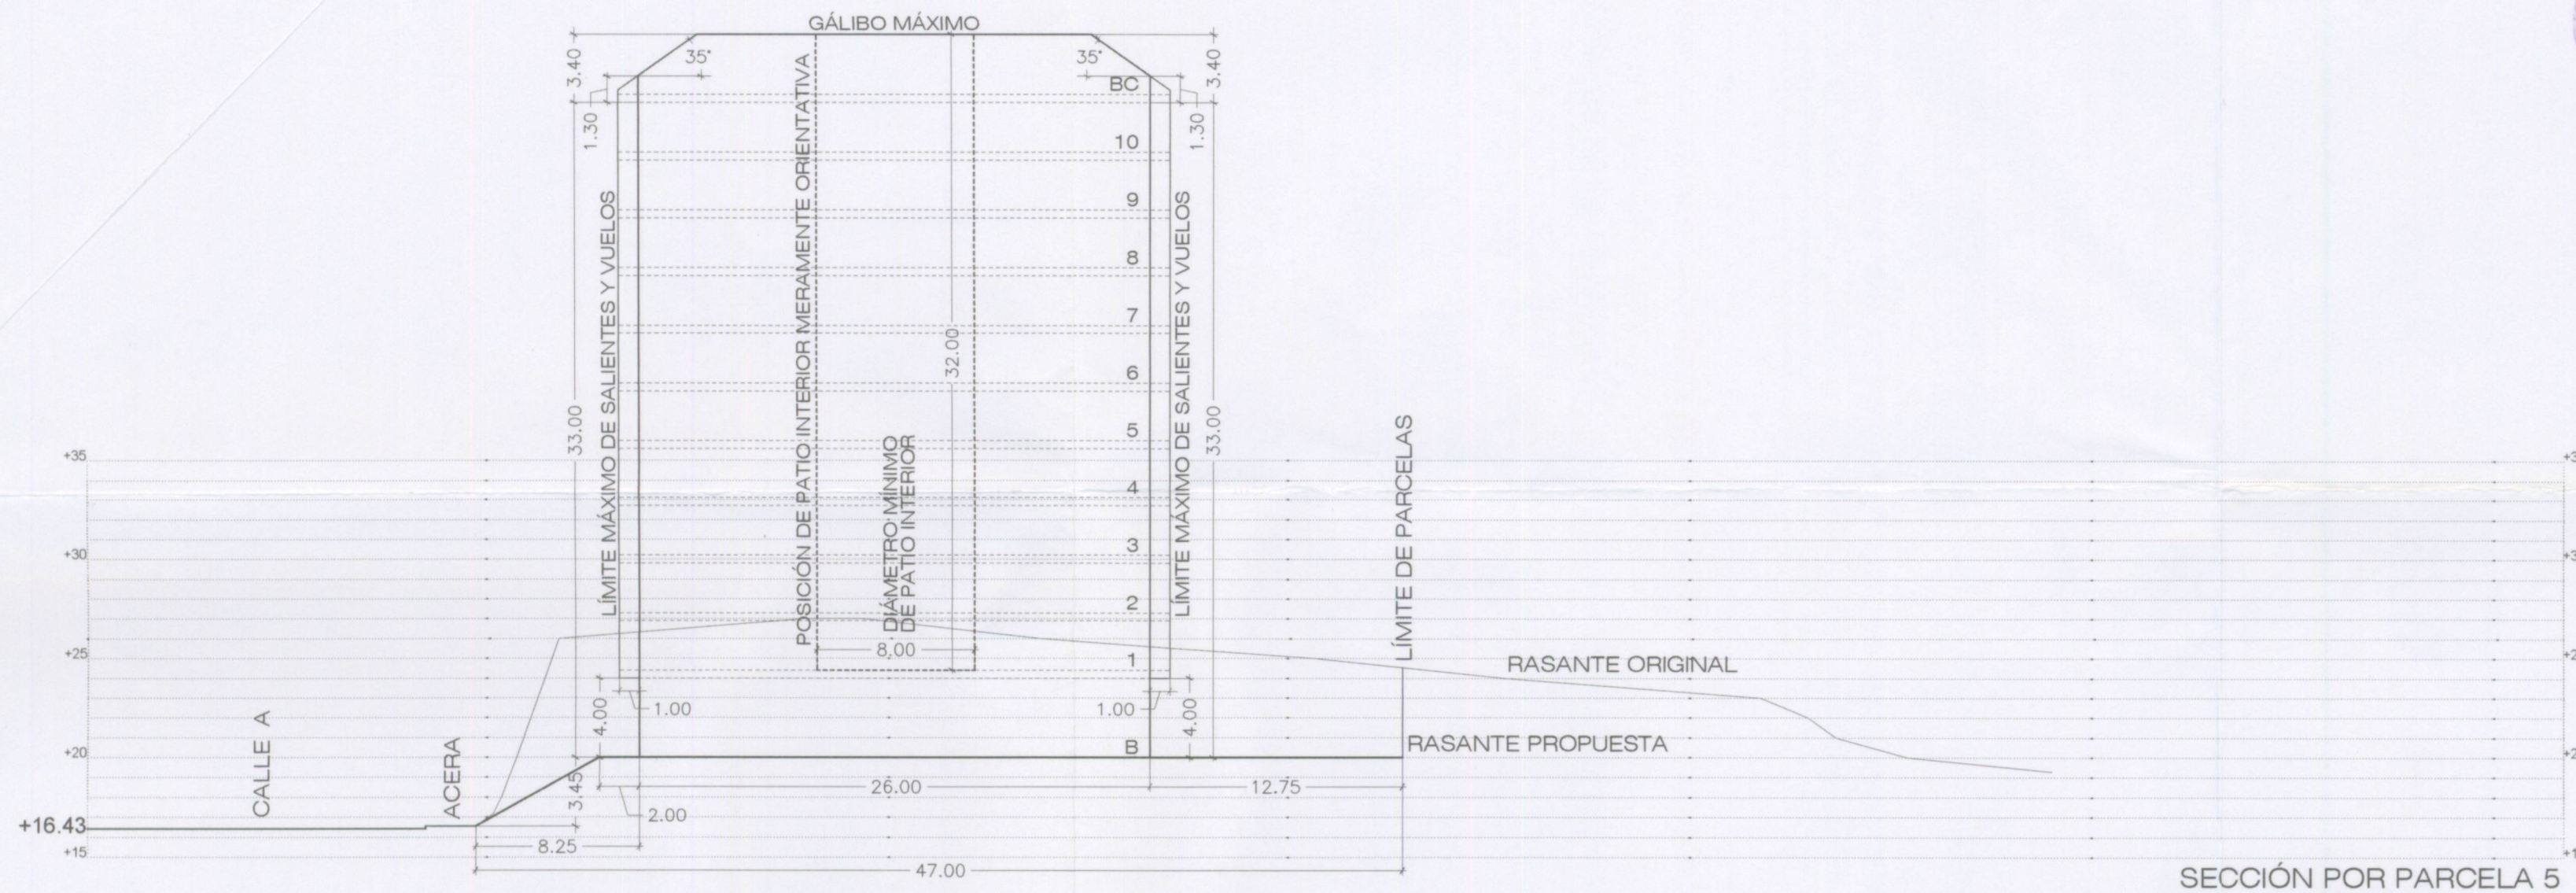

T5

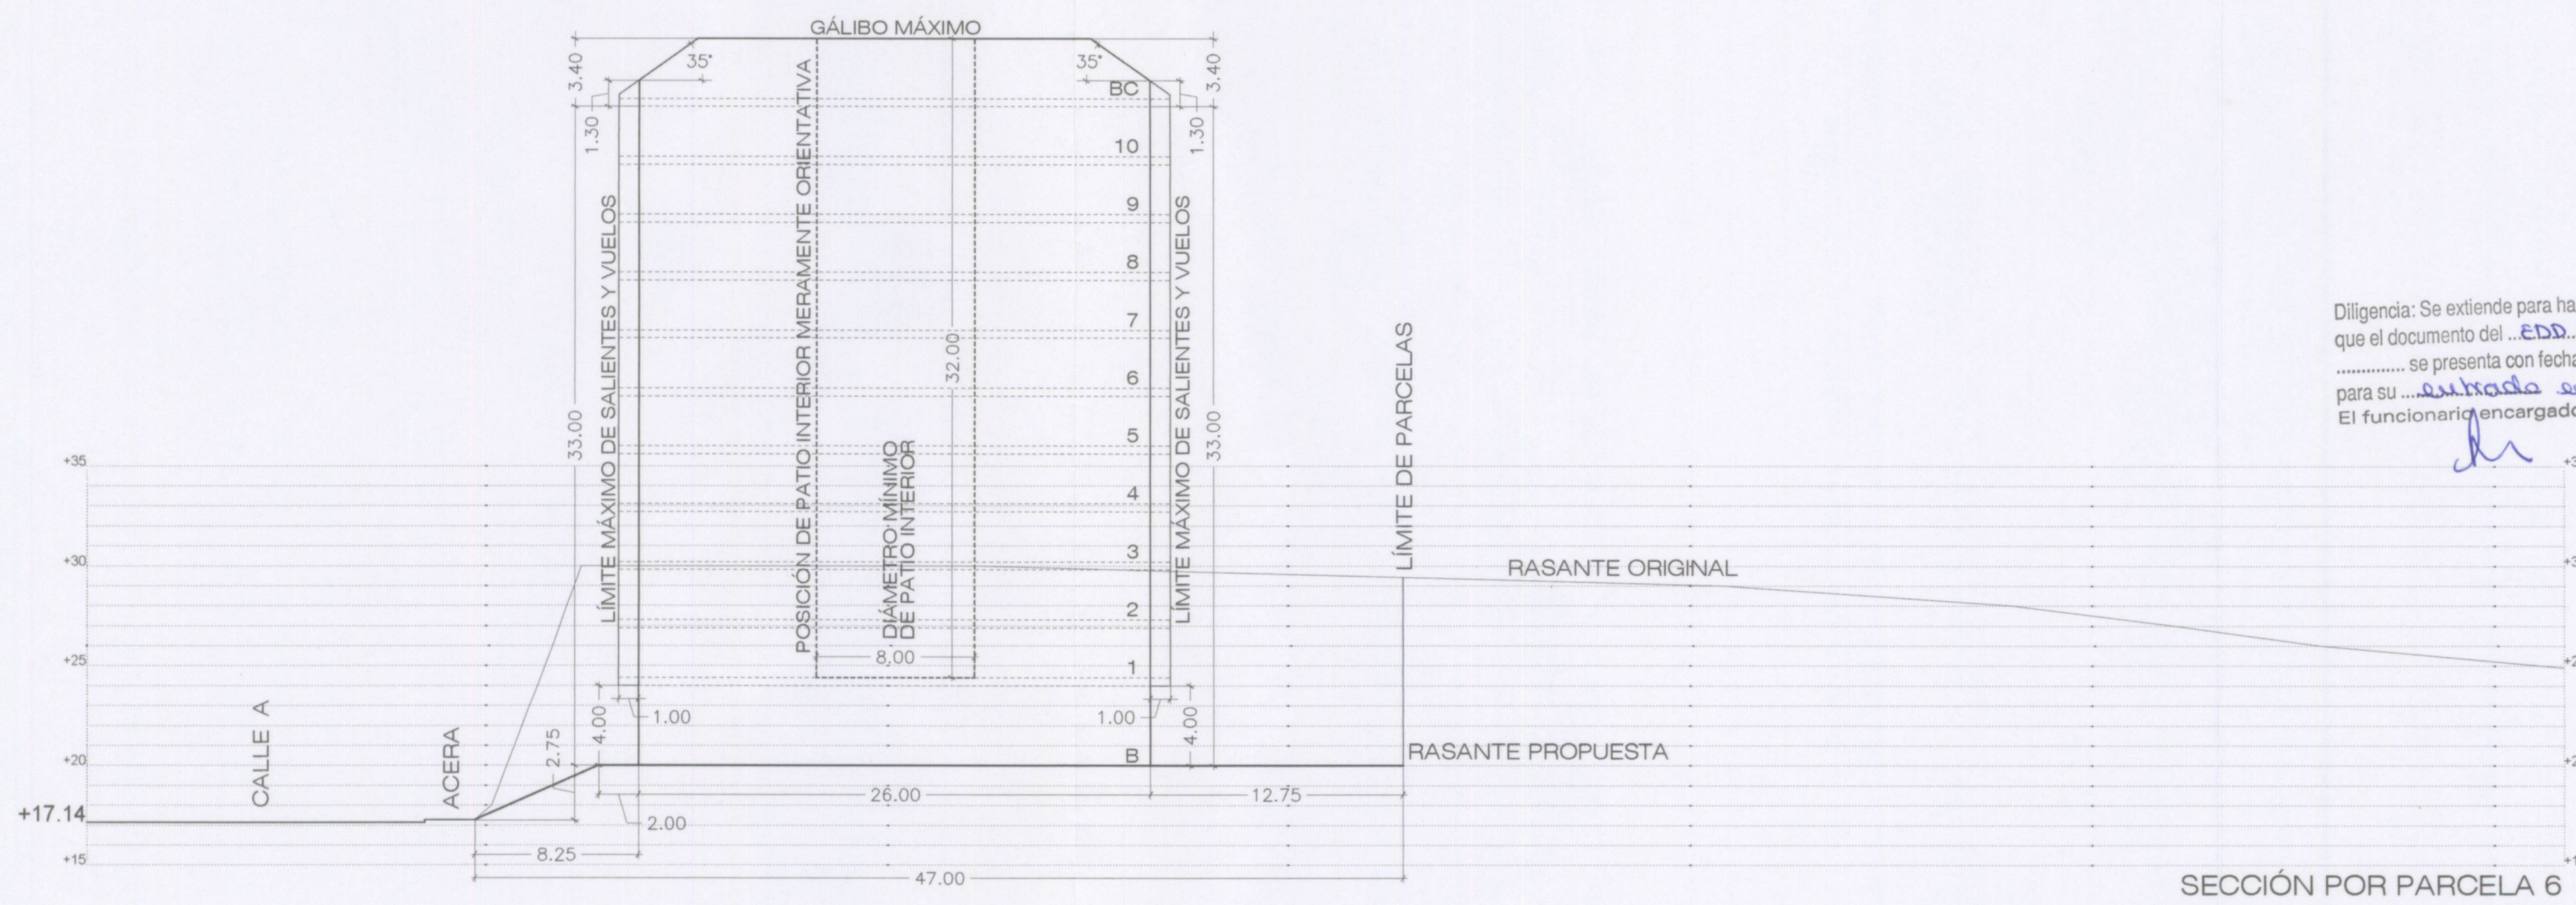

T6

Diligencia: Se extiende para hacer constar que el documento del ...EDD.3/04... se presenta con fecha 10-08-04 para su entrada en vigor El funcionario encargado.

TEXTO REFUNDIDO DEL ESTUDIO DE DETALLE
PARA LA FIJACIÓN DE RASANTES Y VOLUMEN EDIFICABLE SOBRE LAS PARCELAS 5, 6, 7 y 8 DEL SECTOR 6 - PARQUE DE EIRÍS

promueven
COMUNIDAD DE BIENES DEL SOLAR Nº 5 DEL SECTOR 6 DEL PARQUE DE EIRÍS
COMUNIDAD DE BIENES DEL SOLAR Nº 6 DEL SECTOR 6 DEL PARQUE DE EIRÍS
COMUNIDAD DE BIENES DEL SOLAR Nº 7 DEL SECTOR 6 DEL PARQUE DE EIRÍS
COMUNIDAD DE BIENES DEL SOLAR Nº 8 DEL SECTOR 6 DEL PARQUE DE EIRÍS

arquitectos
PILAR LÓPEZ RÍO
LAUREANO J. JUNCAL ORTIGUEIRA

fecha
JULIO 2004

plano
ORDENACIÓN:
RASANTES

escala 1:300

7

0 1 2 5 10 15 20

COLEXIO OFICIAL DE ARQUITECTOS DE GALICIA

Nº Exp: CO040117 Nº Doc: 1 Visado: 26/07/04

Obra: ESTUDIO DE DETALLE

Situación: PARQUE DE EIRÍS, A CORUÑA


Documento: MODIFICACIONES

Superficie: P.E.M.-0

Coligado(s): 6270

Encargado(s): GÓMEZ PORTALES, JUAN B. LÓPEZ ESPÍNO, PEDRO

VISADO

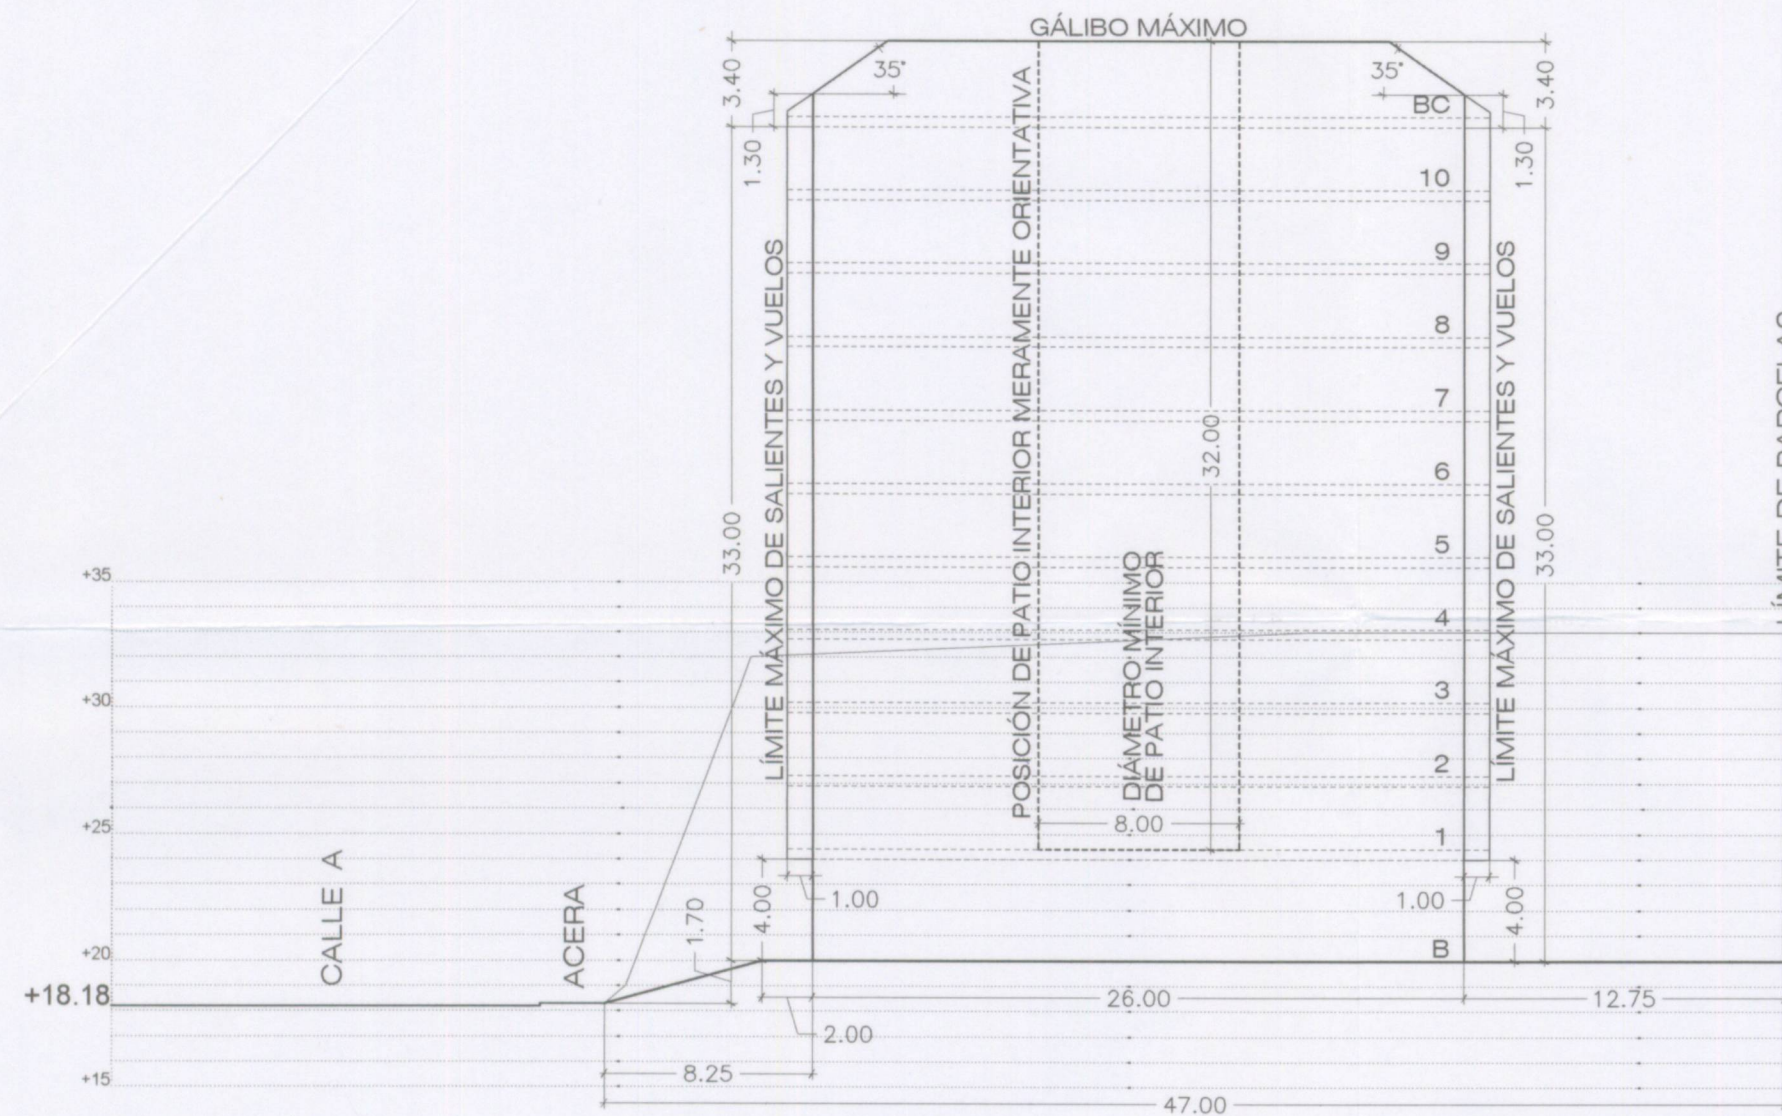


RASANTE ORIGINAL

RASANTE PROPUESTA

LÍMITE DE PARCELAS

SECCIÓN POR PARCELA 7

T7

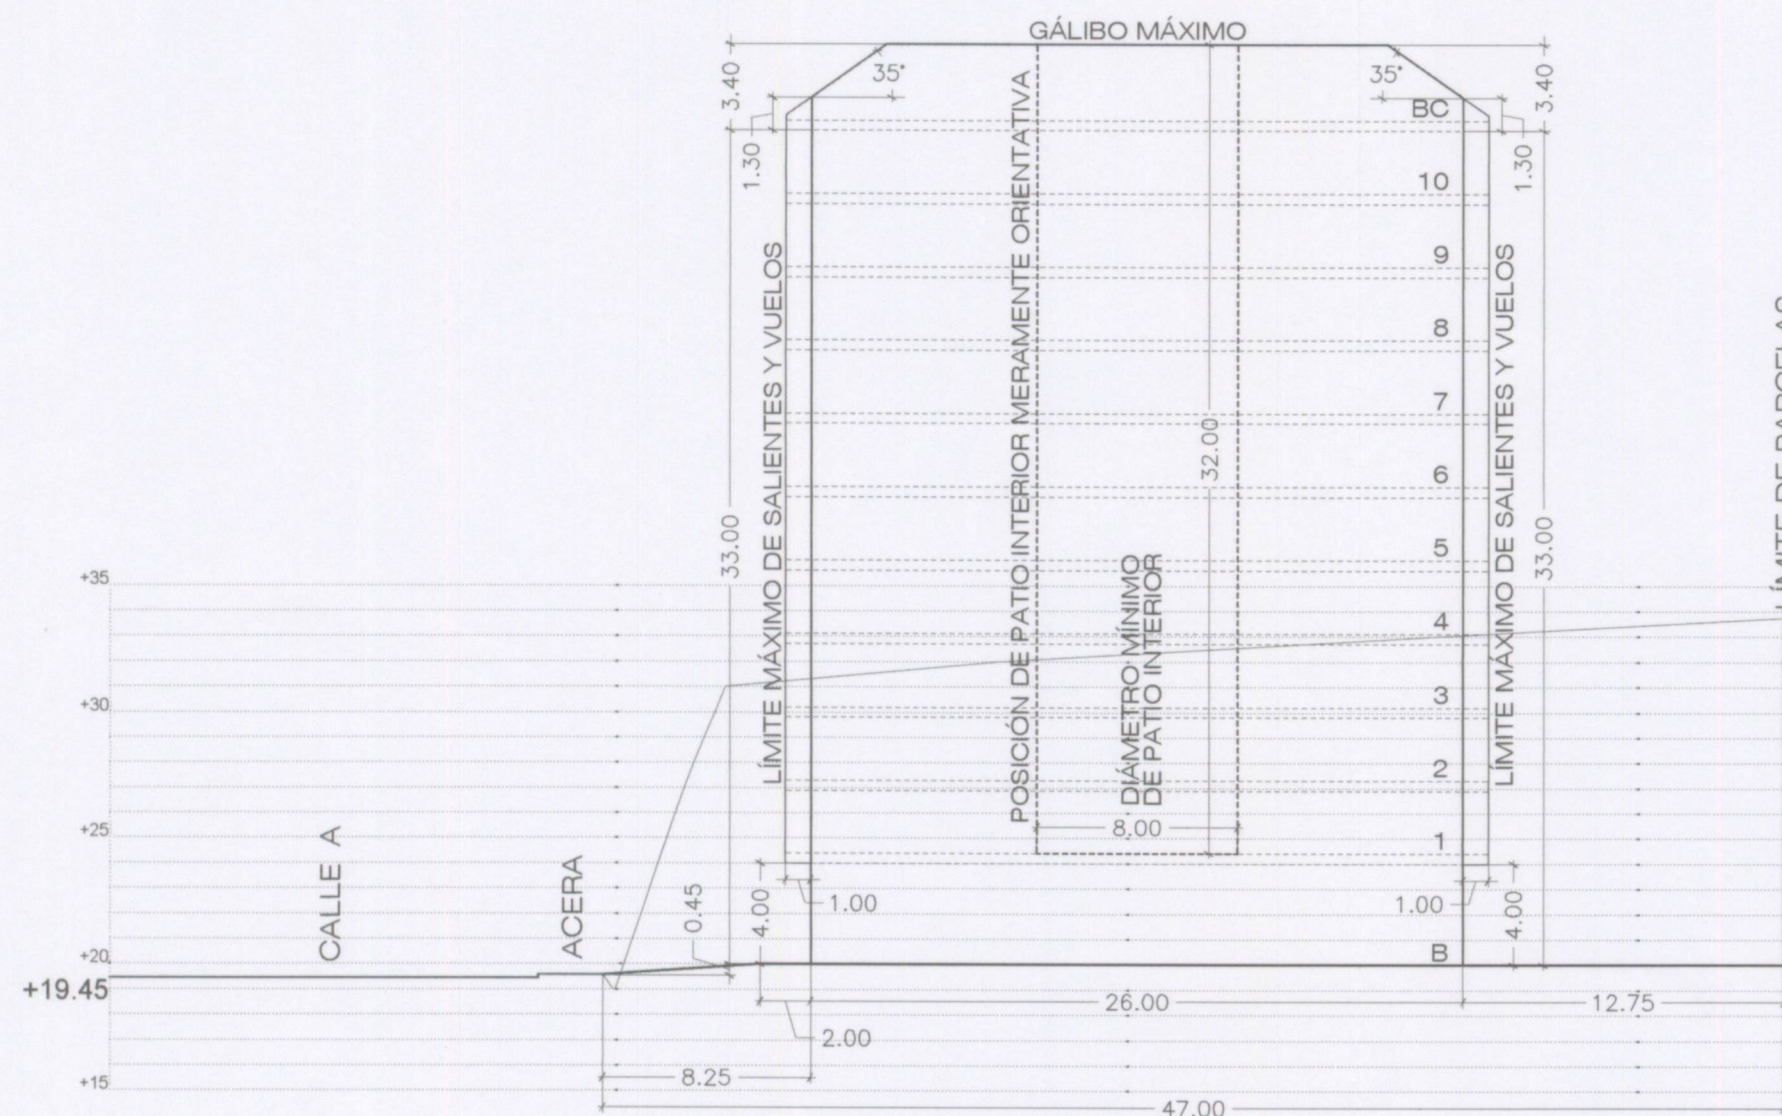

RASANTE ORIGINAL

RASANTE PROPUESTA

LÍMITE DE PARCELAS

SECCIÓN POR PARCELA 8

T8



DILIGENCIA:
Se extiende para hacer constar que el texto refundido
presentado el 10 de agosto de 2004, subsana las deficiencias
señaladas en el acuerdo plenario de aprobación definitiva de
estudio de detalle de las parcelas 5, 6, 7 y 8 del Parque de
Eirís, adoptado en sesión celebrada el 5 de julio de 2004.
A Coruña, 17 de agosto de 2004
El secretario, p.d.

Fdo.: Jesús Arsenio Díaz García

Diligencia: Se extiende para hacer constar
que el documento del ...
se presenta con fecha ...
para su ...
El funcionario encargado,

TEXTO REFUNDIDO DEL ESTUDIO DE DETALLE

PARA LA FIJACIÓN DE RASANTES
Y VOLUMEN EDIFICABLE SOBRE
LAS PARCELAS 5, 6, 7 y 8 DEL
SECTOR 6 - PARQUE DE EIRÍS

promueven
COMUNIDAD DE BIENES DEL SOLAR Nº 5
DEL SECTOR 6 DEL PARQUE DE EIRÍS
COMUNIDAD DE BIENES DEL SOLAR Nº 6
DEL SECTOR 6 DEL PARQUE DE EIRÍS
COMUNIDAD DE BIENES DEL SOLAR Nº 7
DEL SECTOR 6 DEL PARQUE DE EIRÍS
COMUNIDAD DE BIENES DEL SOLAR Nº 8
DEL SECTOR 6 DEL PARQUE DE EIRÍS

arquitectos
PILAR LÓPEZ RÍO
LAUREANO J. JUNCAL ORTIGUEIRA



fecha
JULIO 2004


plano

ORDENACIÓN:
RASANTES

nº 8


escala 1:300

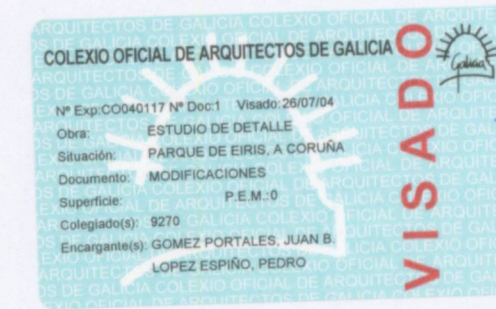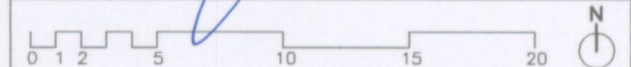

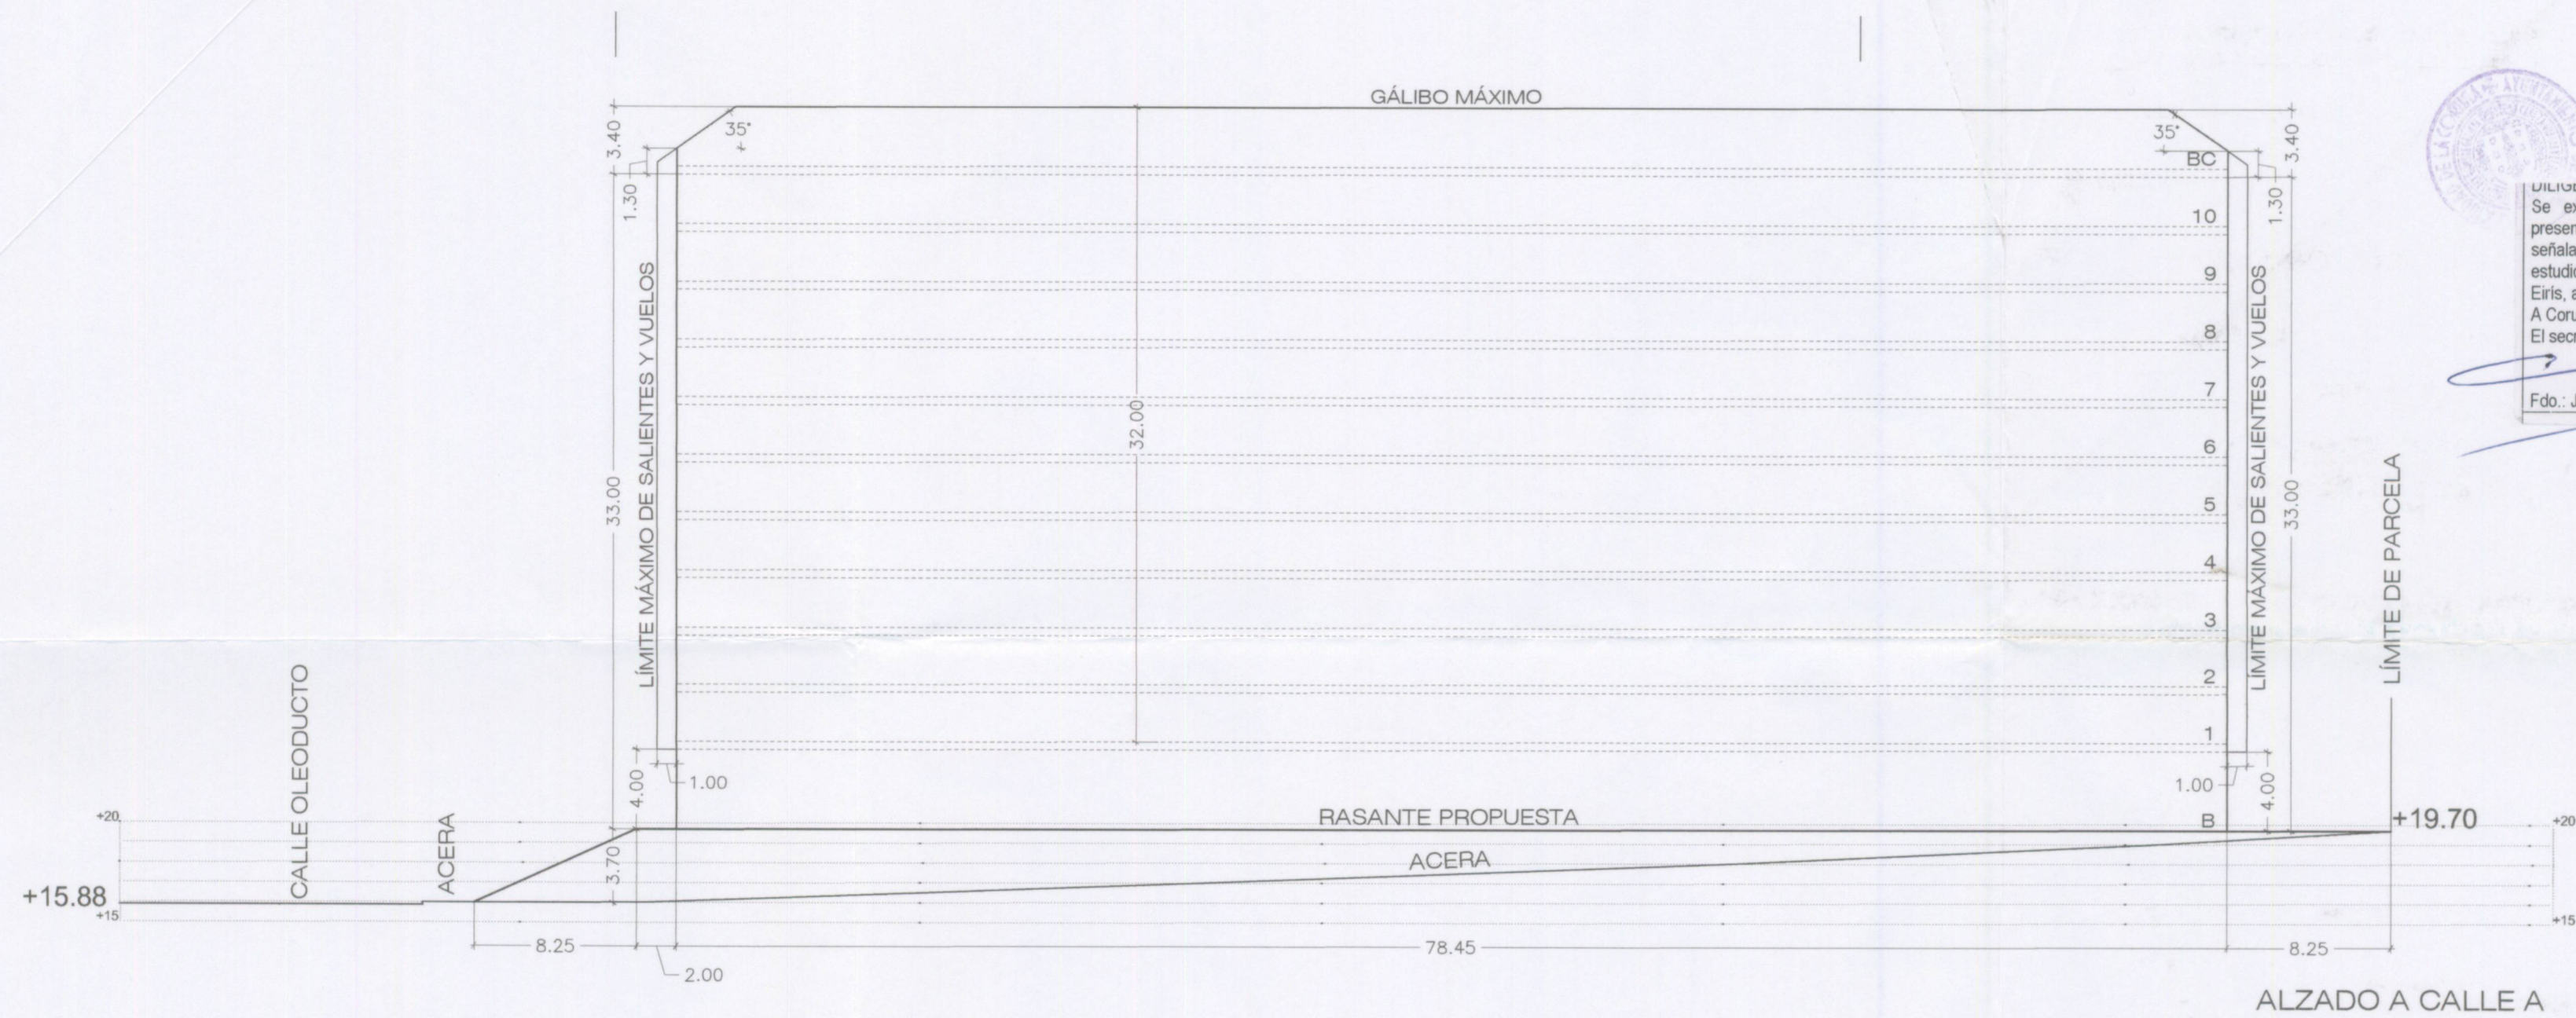

Diligencia: Se extiende para hacer constar que el texto refundido presentado el 10 de agosto de 2004, subsana las deficiencias señaladas en el acuerdo plenario de aprobación definitiva del estudio de detalle de las parcelas 5, 6, 7 y 8 del Parque de Eirís, adoptado en sesión celebrada el 5 de julio de 2004. A Coruña, 17 de agosto de 2004. El secretario, p.d.

Fdo.: Jesús Arsenio Díaz García

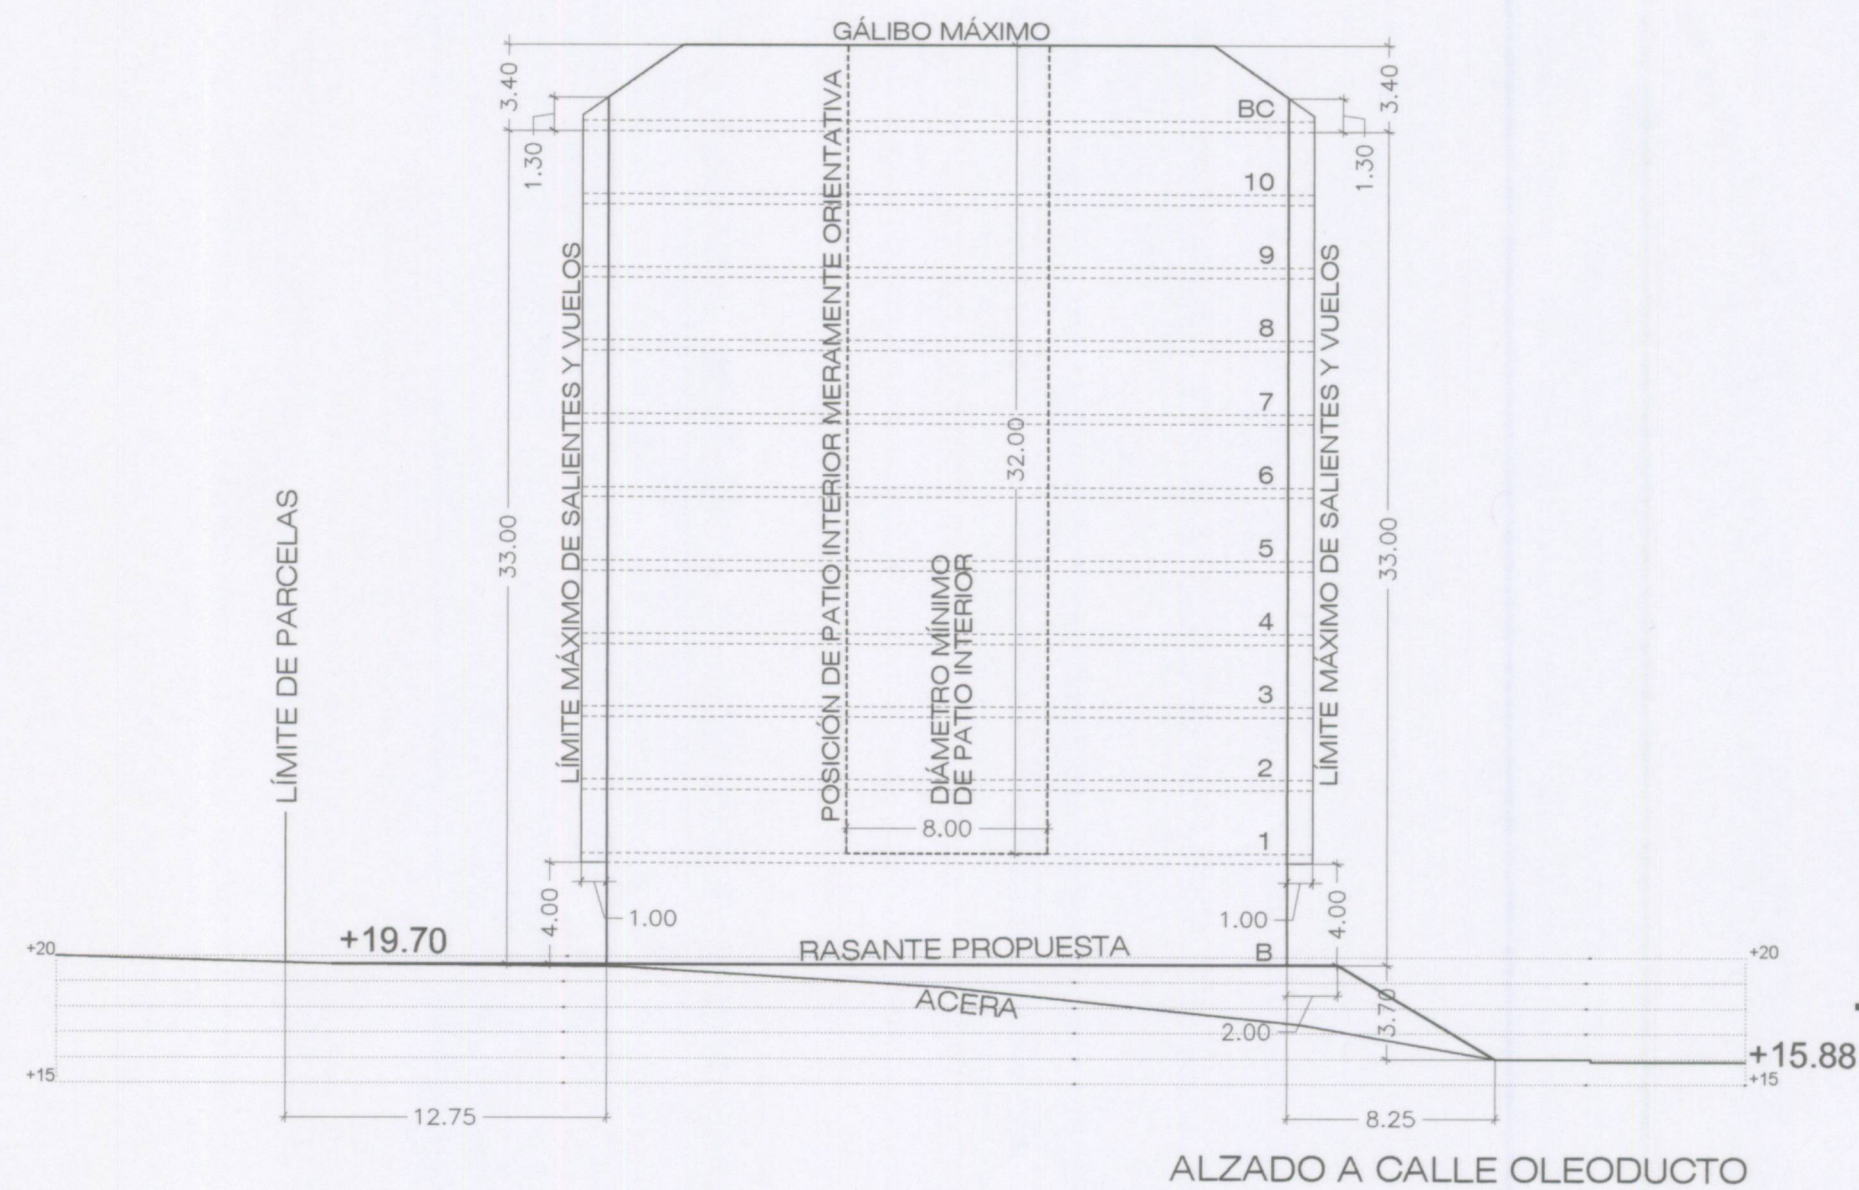

Diligencia: Se extiende para hacer constar que el documento del ... se presenta con fecha ... para su ... El funcionario encargado,

T1

TEXTO REFUNDIDO DEL ESTUDIO DE DETALLE

PARA LA FIJACIÓN DE RASANTES Y VOLUMEN EDIFICABLE SOBRE LAS PARCELAS 5, 6, 7 y 8 DEL SECTOR 6 - PARQUE DE EIRÍS


promueven
COMUNIDAD DE BIENES DEL SOLAR Nº 5 DEL SECTOR 6 DEL PARQUE DE EIRÍS
COMUNIDAD DE BIENES DEL SOLAR Nº 6 DEL SECTOR 6 DEL PARQUE DE EIRÍS
COMUNIDAD DE BIENES DEL SOLAR Nº 7 DEL SECTOR 6 DEL PARQUE DE EIRÍS
COMUNIDAD DE BIENES DEL SOLAR Nº 8 DEL SECTOR 6 DEL PARQUE DE EIRÍS

arquitectos
PILAR LÓPEZ RÍO
LAUREANO J. JUNCAL ORTIGUEIRA

fecha
JULIO 2004

plano
ORDENACIÓN:
RASANTES

escala 1:300

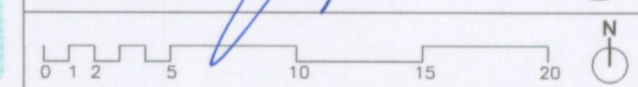

Nº Exp: CO040117 Nº Doc: 1 Visado: 26/07/04
Obr: ESTUDIO DE DETALLE
Situación: PARQUE DE EIRÍS, A CORUÑA
Documento: MODIFICACIONES
Superficie: P.E.M.: 0
Colegiado(s): 9270
Encargado(s): GOMEZ PORTALES, JUAN B.
LOPEZ ESPINO, PEDRO

9