





Se extiende para hacer constar que el texto refundido presentado el 10 de agosto de 2004, subsana las deficiencias señaladas en el acuerdo plenario de aprobación definitiva del estudio de detalle de las parcelas 5, 6, 7 y 8 del Parque de Eiris, adoptado en sesión celebrada el 5 de julio de 2004.  
A Coruña, 17 de agosto de 2004  
El secretario, p.d.

Fdo.: Jesús Arsenio Díaz García

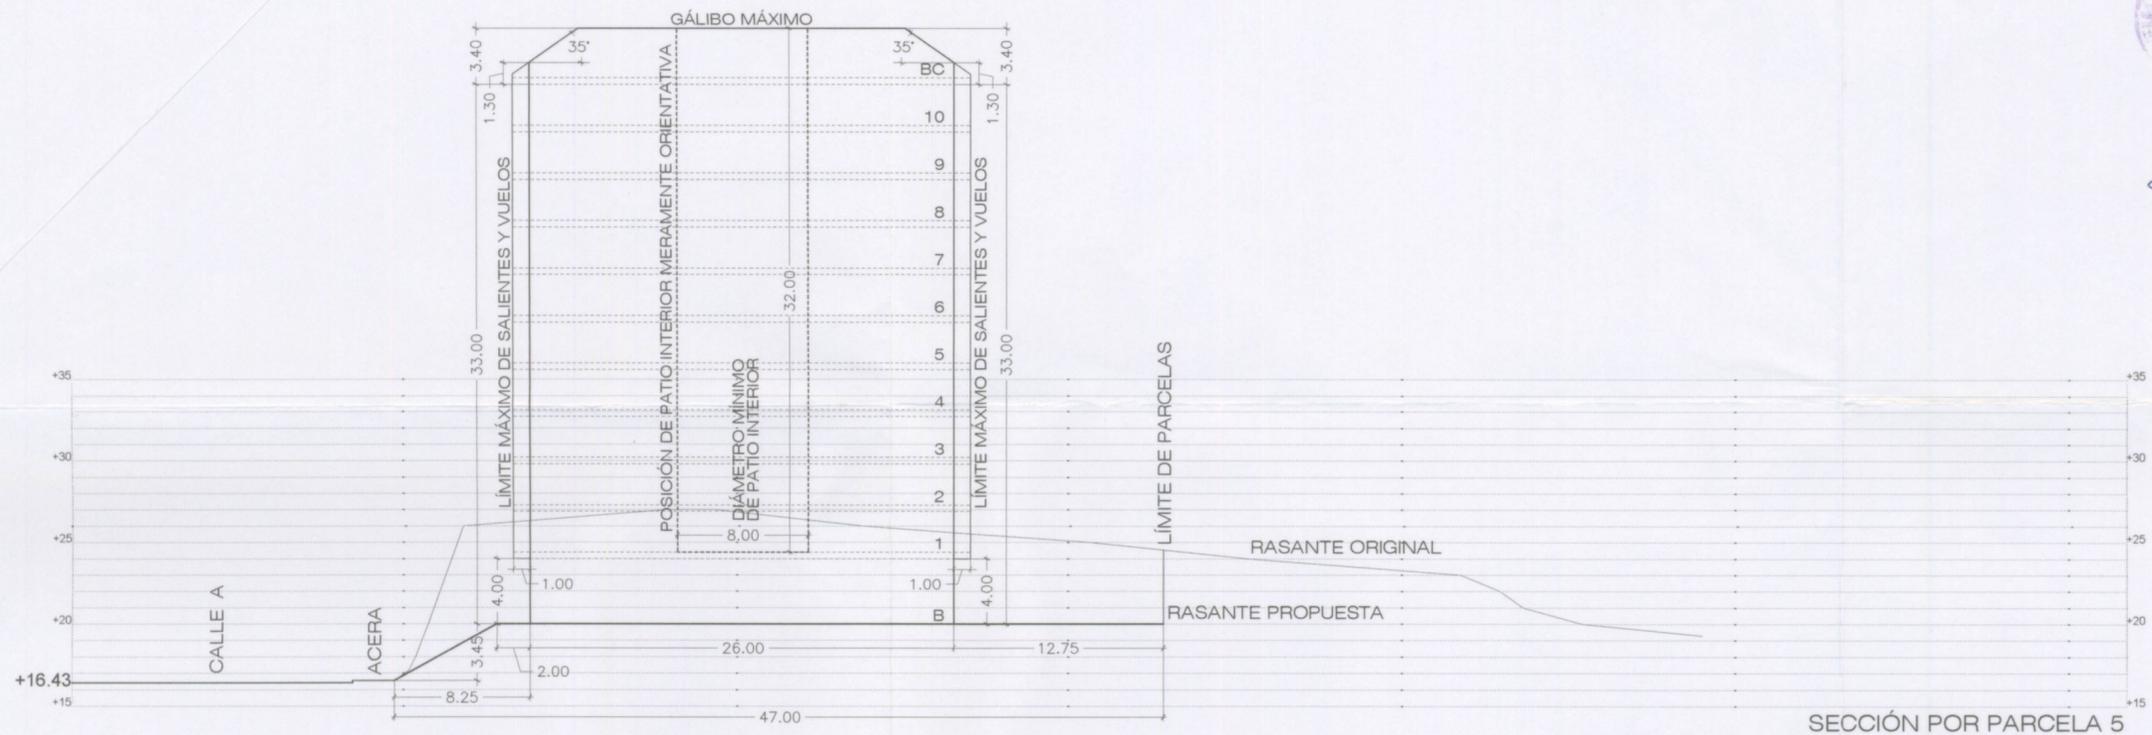

SECCIÓN POR PARCELA 5

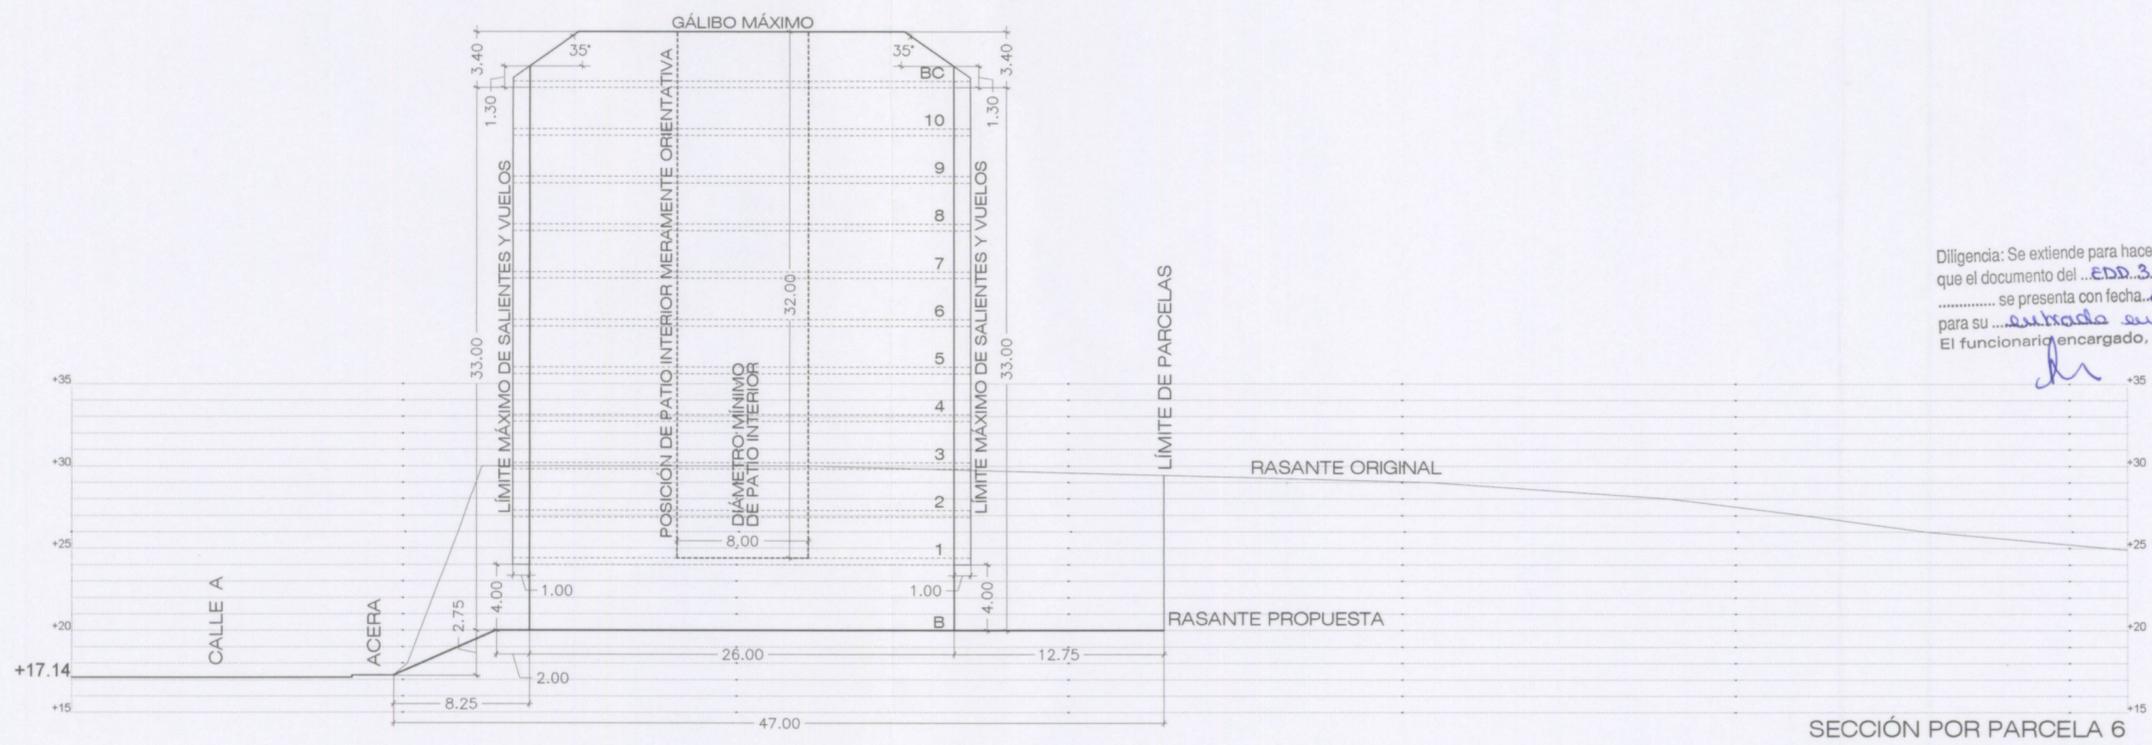

SECCIÓN POR PARCELA 6

Diligencia: Se extiende para hacer constar que el documento del ... EDD. 3/15/04 ... se presenta con fecha 10-08-04 para su ... entrada en vigor ... El funcionario encargado.

**TEXTO REFUNDIDO DEL ESTUDIO DE DETALLE**

PARA LA FIJACIÓN DE RASANTES Y VOLUMEN EDIFICABLE SOBRE LAS PARCELAS 5, 6, 7 y 8 DEL SECTOR 6 - PARQUE DE EIRÍS

- promueven
- COMUNIDAD DE BIENES DEL SOLAR Nº 5 DEL SECTOR 6 DEL PARQUE DE EIRÍS
- COMUNIDAD DE BIENES DEL SOLAR Nº 6 DEL SECTOR 6 DEL PARQUE DE EIRÍS
- COMUNIDAD DE BIENES DEL SOLAR Nº 7 DEL SECTOR 6 DEL PARQUE DE EIRÍS
- COMUNIDAD DE BIENES DEL SOLAR Nº 8 DEL SECTOR 6 DEL PARQUE DE EIRÍS

arquitectos  
PILAR LÓPEZ RÍO  
LAUREANO J. JUNCAL ORTIGUEIRA

fecha  
JULIO 2004

plano

ORDENACIÓN:  
RASANTES

escala 1:300

nº 7

0 1 2 5 10 15 20

N

COLEXIO OFICIAL DE ARQUITECTOS DE GALICIA

Nº Exp: CO040117 Nº Doc: 1 Visado: 26/07/04

Obras: ESTUDIO DE DETALLE

Situación: PARQUE DE EIRIS, A CORUÑA

Documento: MODIFICACIONES

Superficie: P.E.M. 0

Colegiado(s): R270

Encargado(s): GÓMEZ PORTALES, JUAN B. LÓPEZ ESPÍNO, PEDRO

**VISADO**