


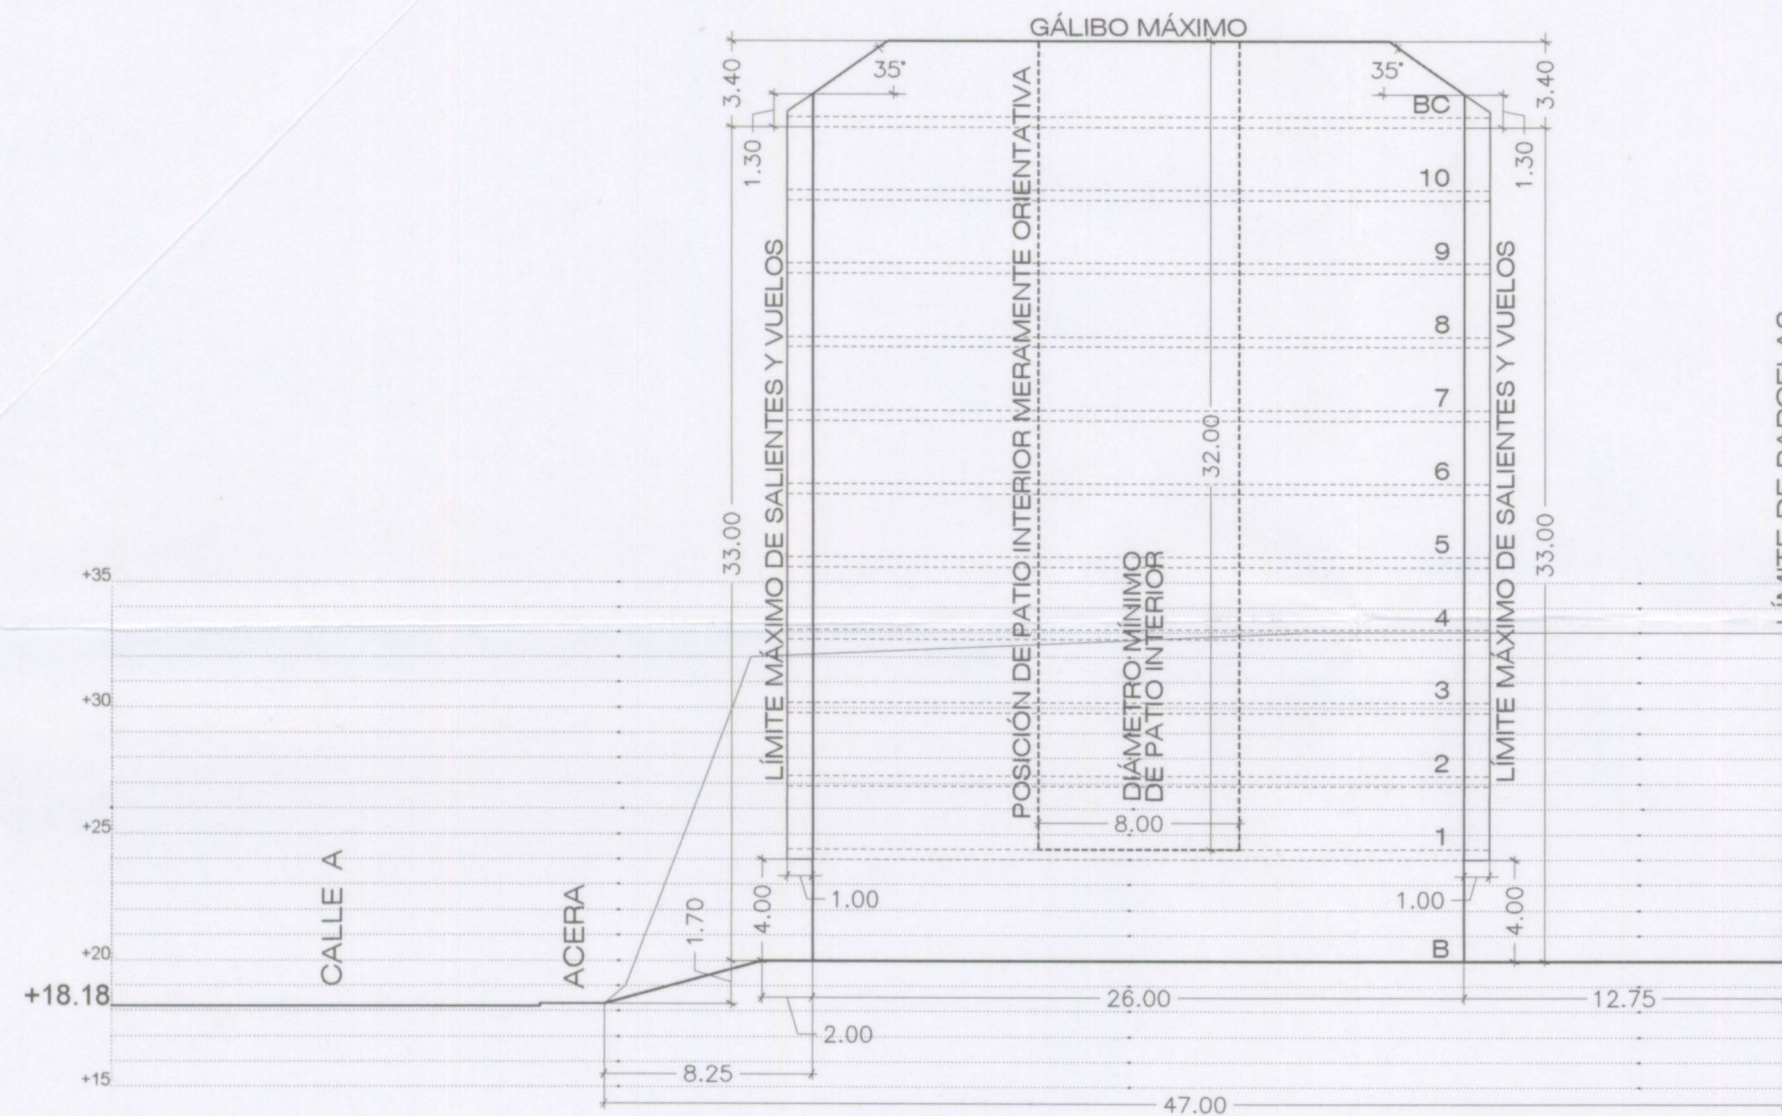


LÍMITE DE PARCELAS

RASANTE ORIGINAL

RASANTE PROPUESTA

SECCIÓN POR PARCELA 7

T7

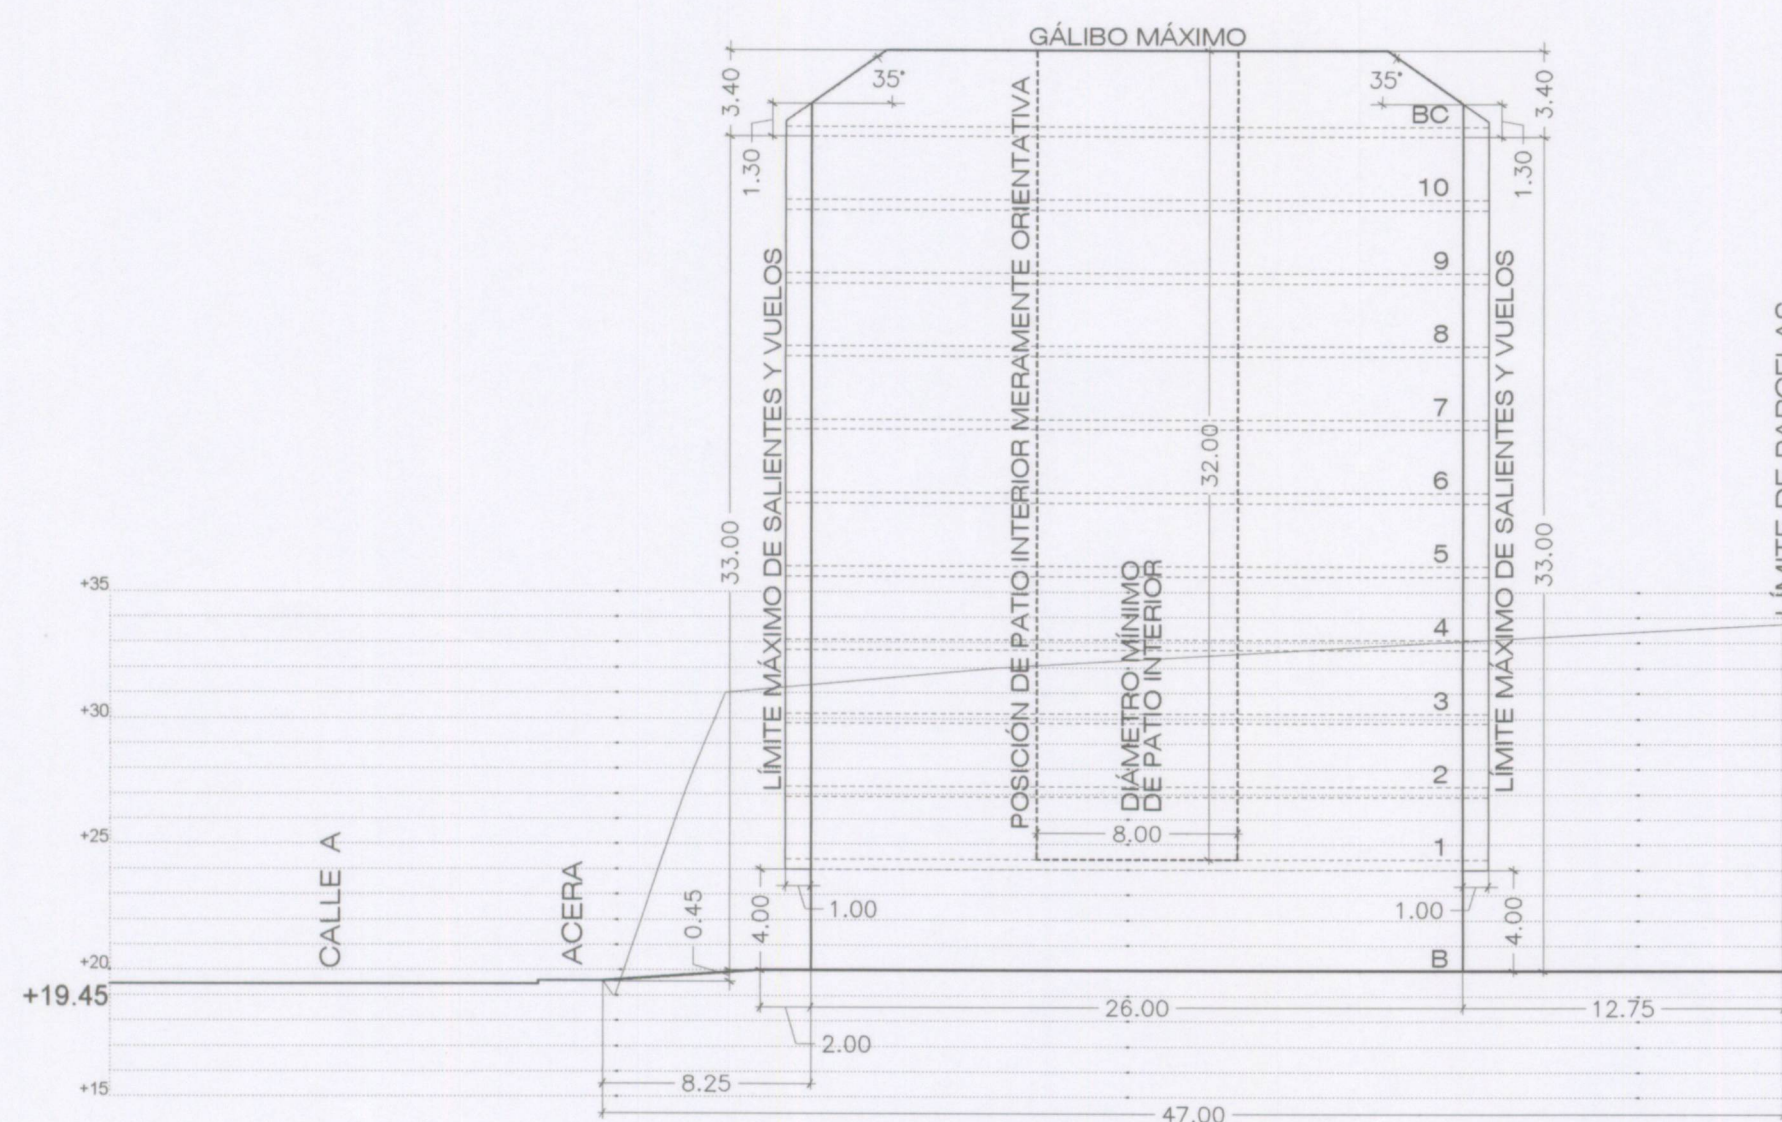

LÍMITE DE PARCELAS

RASANTE ORIGINAL

RASANTE PROPUESTA

SECCIÓN POR PARCELA 8

T8

DILIGENCIA:
Se extiende para hacer constar que el texto refundido
presentado el 10 de agosto de 2004, subsana las deficiencias
señaladas en el acuerdo plenario de aprobación definitiva de
estudio de detalle de las parcelas 5, 6, 7 y 8 del Parque de
Eiris, adoptado en sesión celebrada el 5 de julio de 2004.
A Coruña, 17 de agosto de 2004
El secretario, p.d.

Fdo.: Jesús Arsenio Díaz García

Diligencia: Se extiende para hacer constar
que el documento del ...
se presenta con fecha ...
para su ...
El funcionario encargado,

TEXTO REFUNDIDO DEL ESTUDIO DE DETALLE

PARA LA FIJACIÓN DE RASANTES
Y VOLUMEN EDIFICABLE SOBRE
LAS PARCELAS 5, 6, 7 y 8 DEL
SECTOR 6 - PARQUE DE EIRIS

promueven
COMUNIDAD DE BIENES DEL SOLAR Nº 5
DEL SECTOR 6 DEL PARQUE DE EIRIS
COMUNIDAD DE BIENES DEL SOLAR Nº 6
DEL SECTOR 6 DEL PARQUE DE EIRIS
COMUNIDAD DE BIENES DEL SOLAR Nº 7
DEL SECTOR 6 DEL PARQUE DE EIRIS
COMUNIDAD DE BIENES DEL SOLAR Nº 8
DEL SECTOR 6 DEL PARQUE DE EIRIS

arquitectos
PILAR LÓPEZ RÍO
LAUREANO J. JUNCAL ORTIGUEIRA

fecha
JULIO 2004

plano

ORDENACIÓN:
RASANTES

nº 8

escala 1:300

