
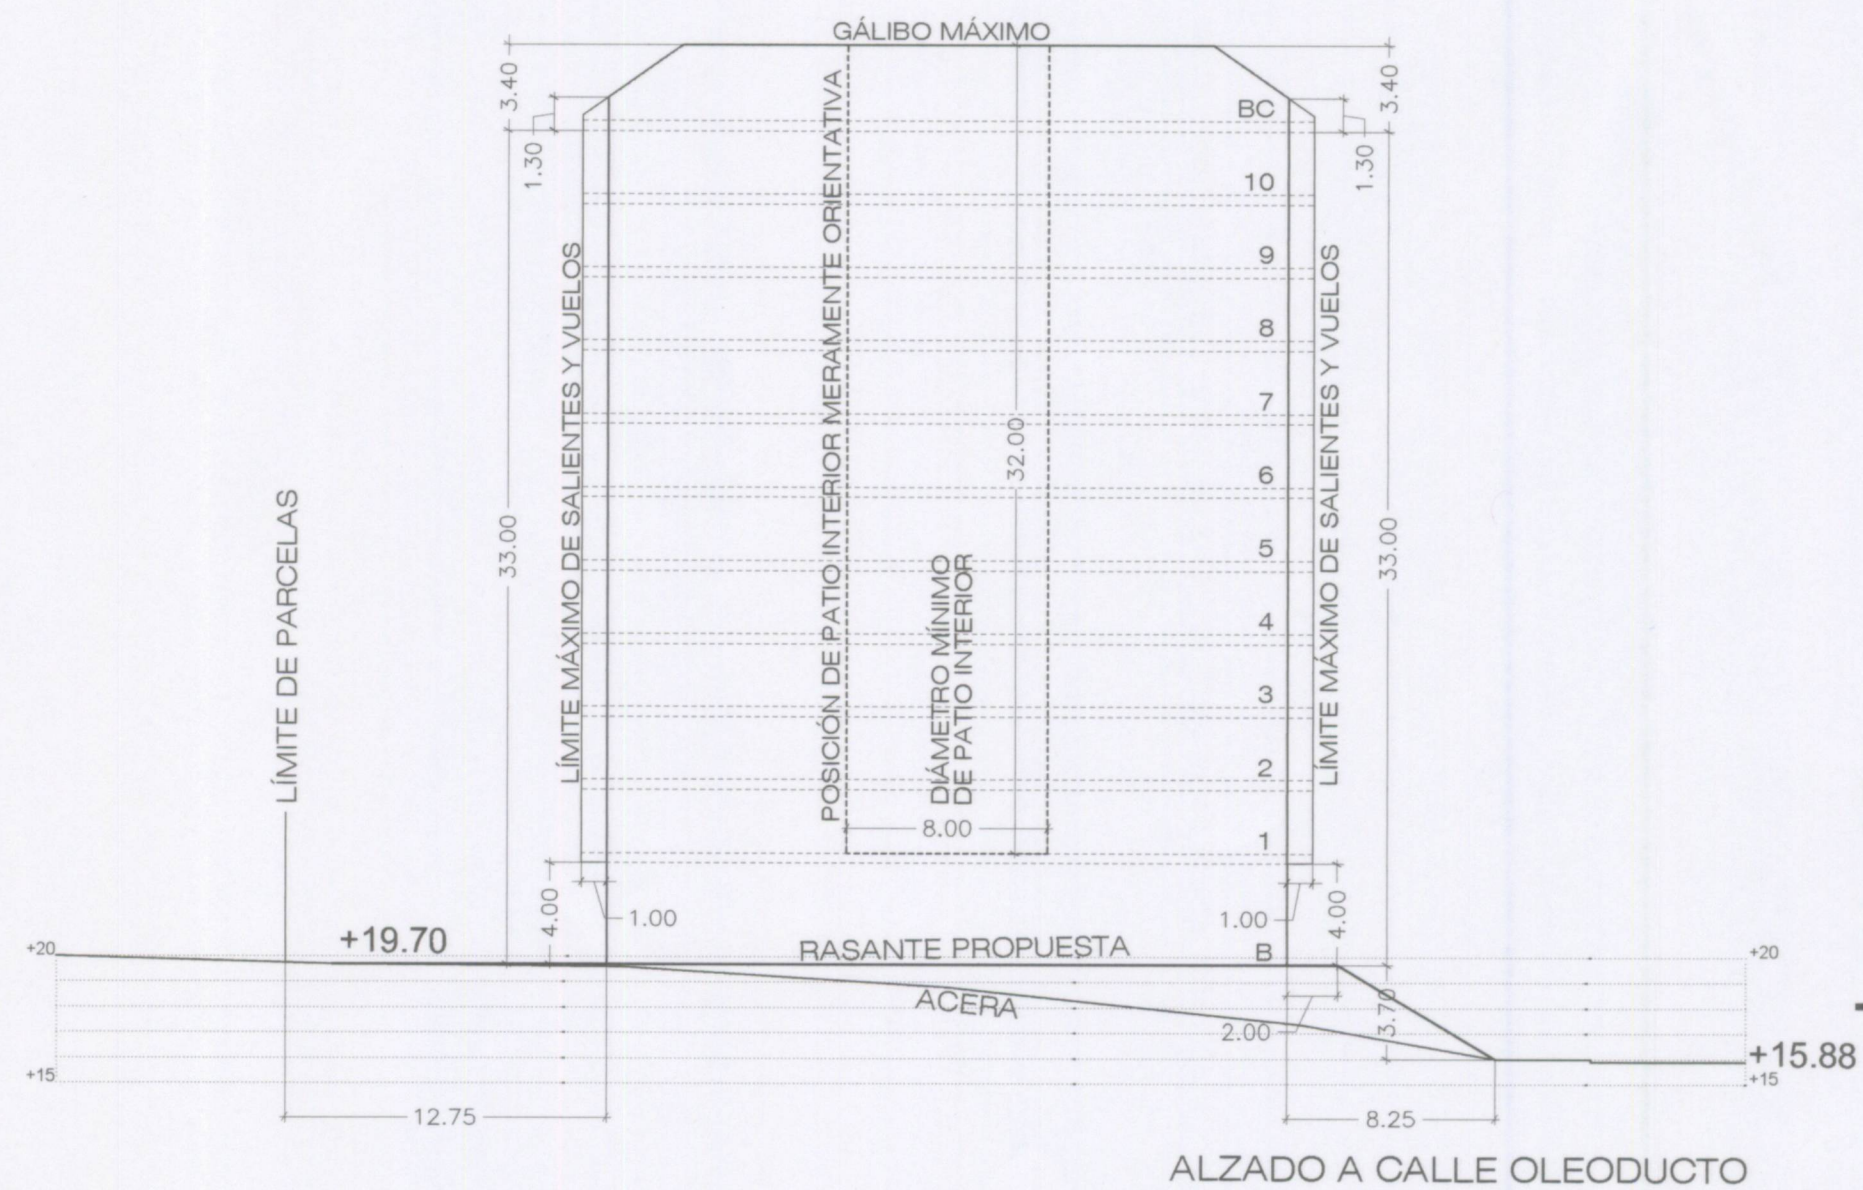


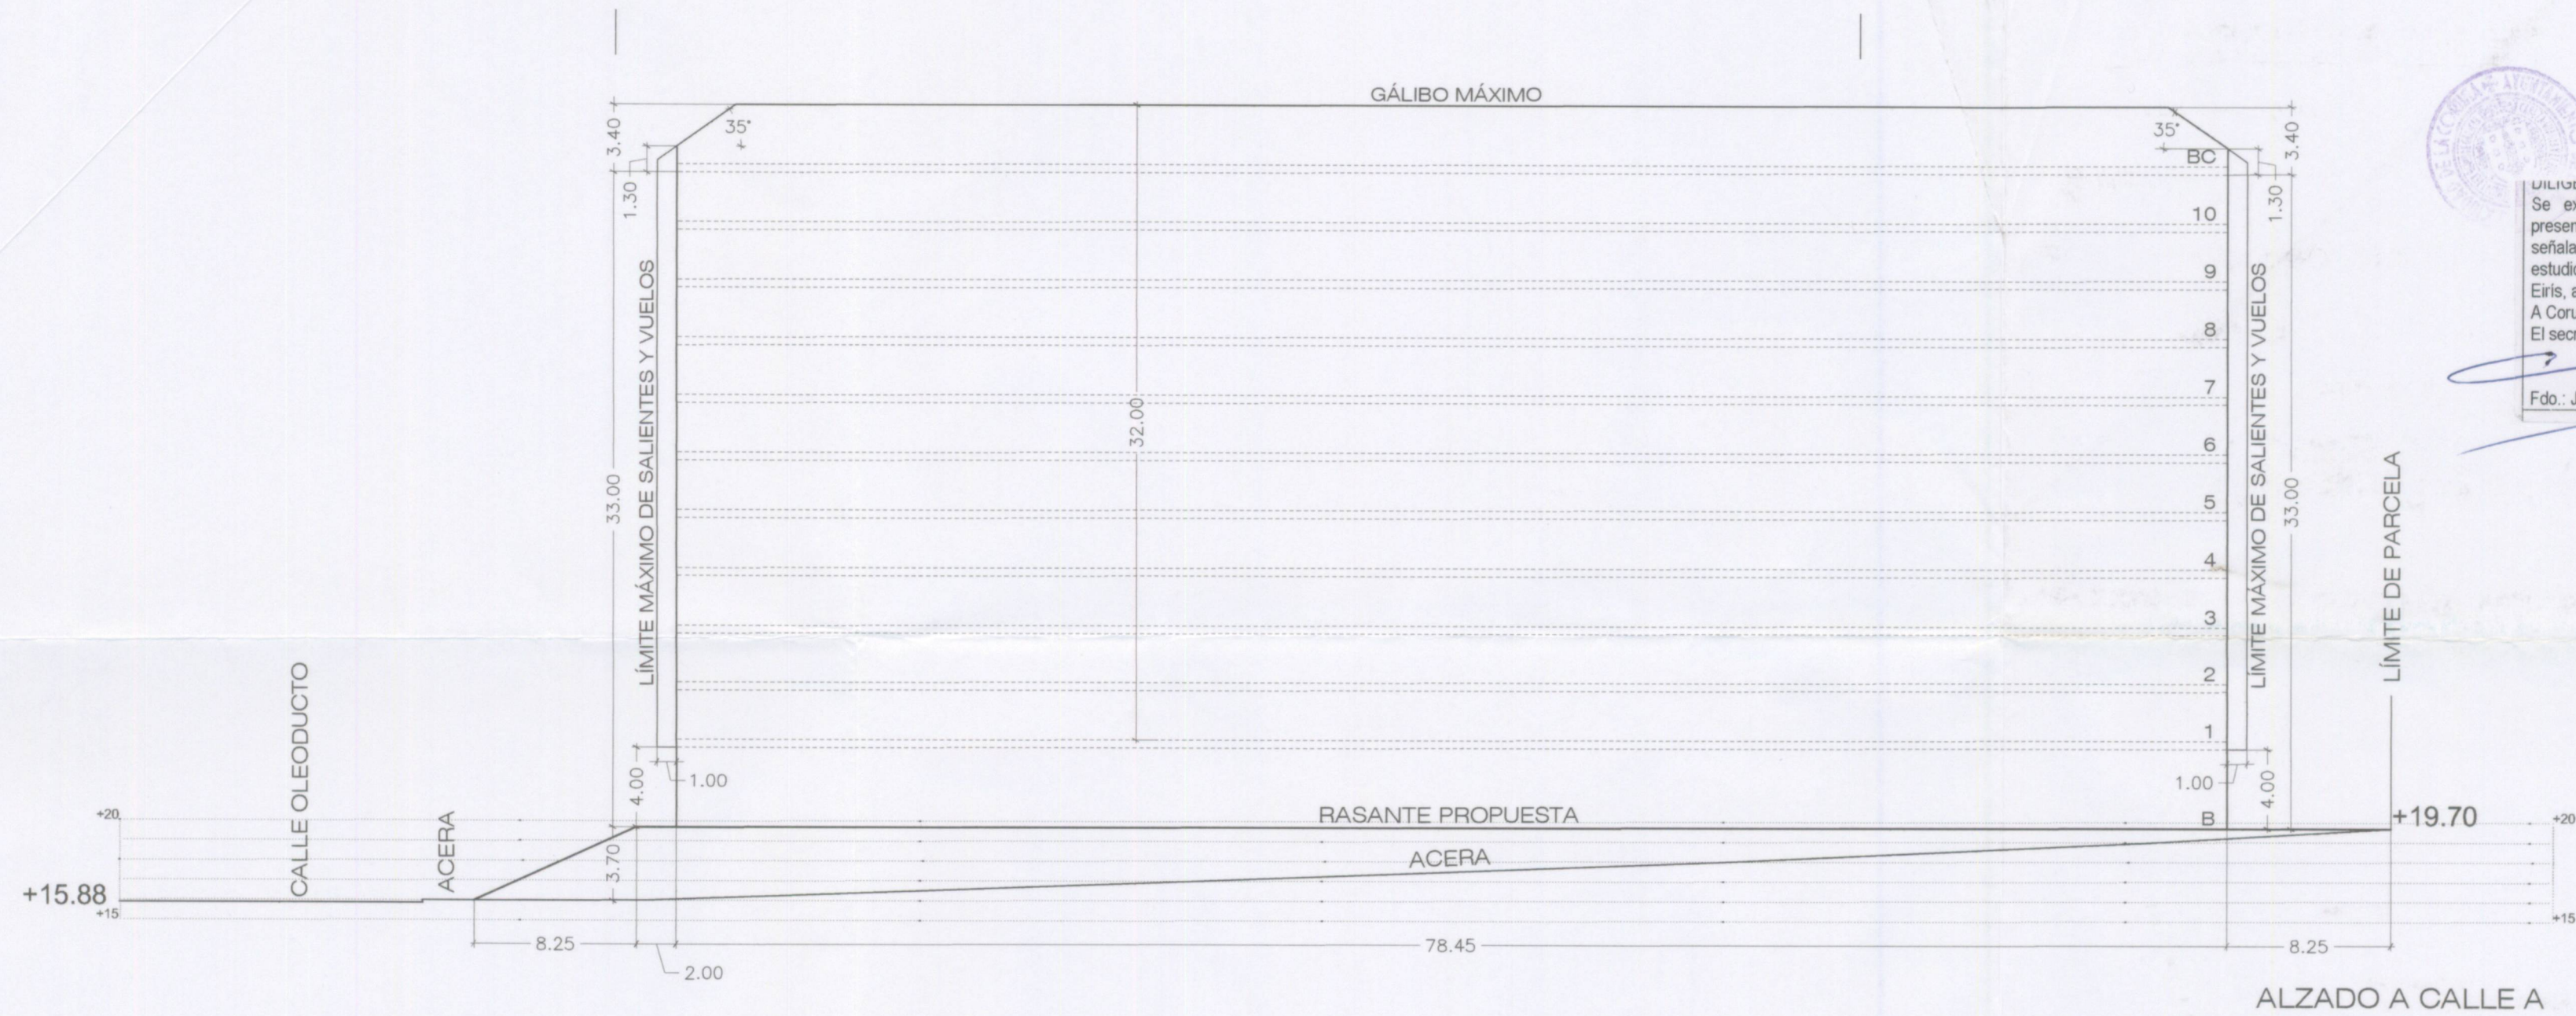

Diligencia: Se extiende para hacer constar que el texto refundido presentado el 10 de agosto de 2004, subsana las deficiencias señaladas en el acuerdo plenario de aprobación definitiva del estudio de detalle de las parcelas 5, 6, 7 y 8 del Parque de Eirís, adoptado en sesión celebrada el 5 de julio de 2004. A Coruña, 17 de agosto de 2004. El secretario, p.d.

Fdo.: Jesús Arsenio Díaz García

L1

Diligencia: Se extiende para hacer constar que el documento del ...EDB 2/04... se presenta con fecha 10.08.04 para su embolso en UPR El funcionario encargado, *lu*

T1

TEXTO REFUNDIDO DEL ESTUDIO DE DETALLE

PARA LA FIJACIÓN DE RASANTES
Y VOLUMEN EDIFICABLE SOBRE
LAS PARCELAS 5, 6, 7 y 8 DEL
SECTOR 6 - PARQUE DE EIRÍS

promueven
COMUNIDAD DE BIENES DEL SOLAR Nº 5
DEL SECTOR 6 DEL PARQUE DE EIRÍS
COMUNIDAD DE BIENES DEL SOLAR Nº 6
DEL SECTOR 6 DEL PARQUE DE EIRÍS
COMUNIDAD DE BIENES DEL SOLAR Nº 7
DEL SECTOR 6 DEL PARQUE DE EIRÍS
COMUNIDAD DE BIENES DEL SOLAR Nº 8
DEL SECTOR 6 DEL PARQUE DE EIRÍS

arquitectos
PILAR LÓPEZ RÍO
LAUREANO J. JUNCAL ORTIGUEIRA

fecha
JULIO 2004

plano
ORDENACIÓN:
RASANTES

9

escala 1:300

