



PLAN PARCIAL DE EIRIS
SITUACION Y RELACION CON EL PGOM DE A CORUÑA
E 1/10 000


PLAN PARCIAL "PARQUE DE EIRIS"
SECTOR S-6

PARCELAS 19, 20 Y 21
MANZANA OBJETO DEL PRESENTE ESTUDIO DE DETALLE

PARCELAS 19, 20 Y 21
MANZANA OBJETO DEL PRESENTE ESTUDIO DE DETALLE



AMBITO DE ORDENACIÓN Y PARCELACION INDICATIVA DEL E. D. DE 2000 E 1/2000

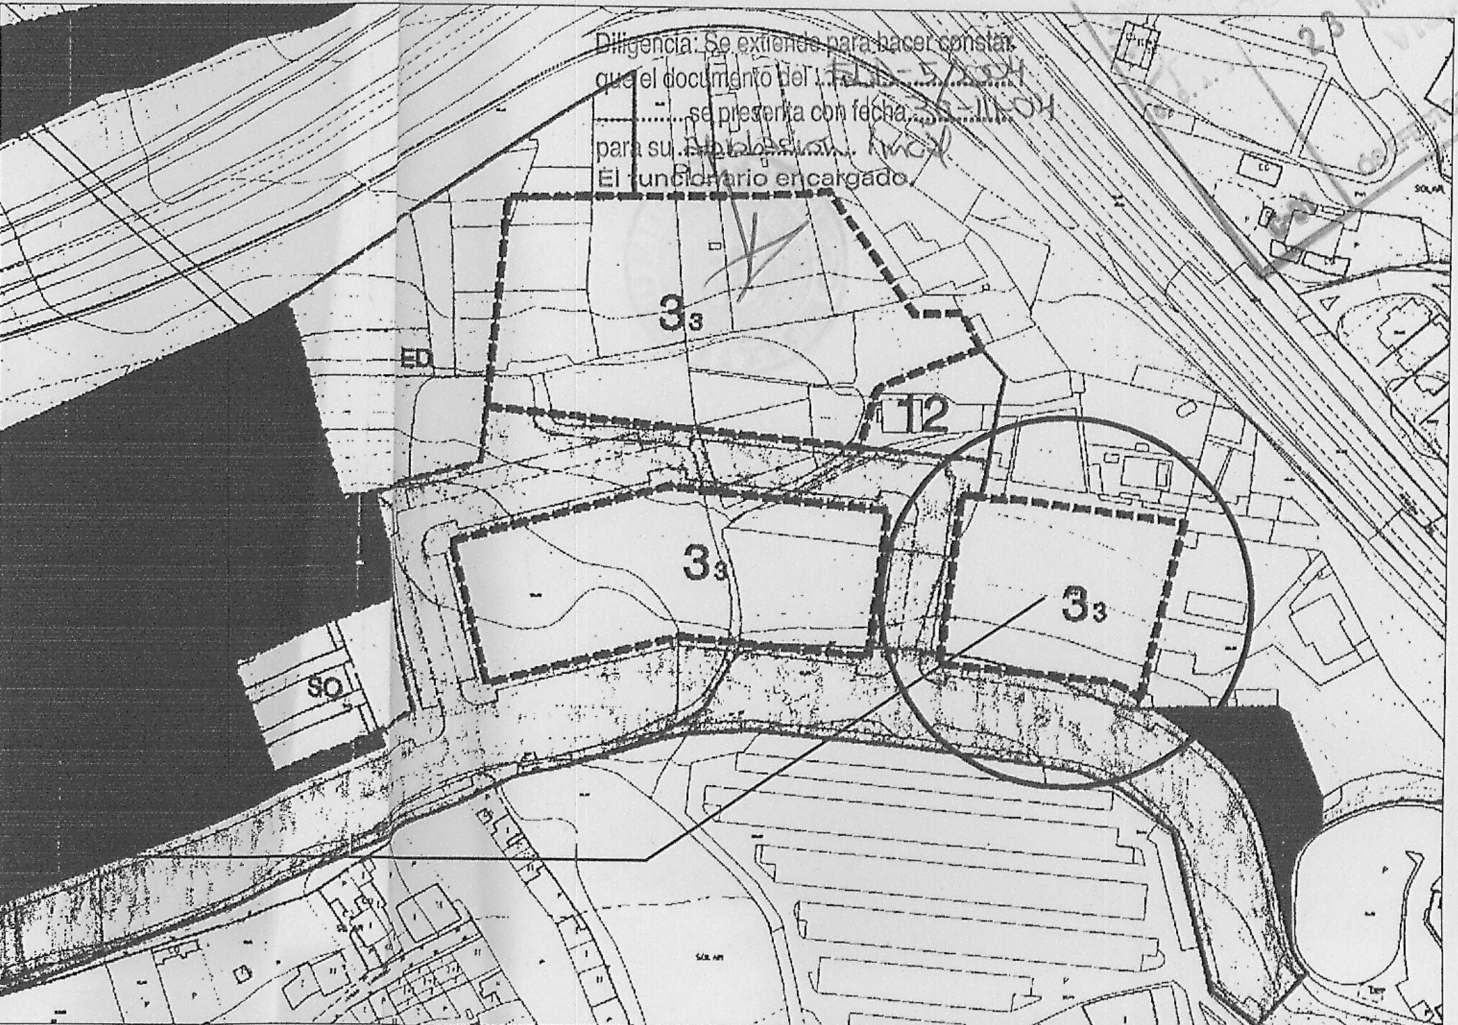

ZONIFICACION DEL PLAN PARCIAL
E 1/2000

Aprobado definitivamente
en el Pleno Municipal, en
sesión de - 6 SET. 2004 -
El Secretario, P.D.

Aprobado inicialmente por la
Junta de Gobierno Local en
sesión de - 11 JUNIO 2004 -
El Secretario, P.D.

E. ARGÜEZ VAZQUEZ Nº2100 M. BARCALA IGLESÍAS Nº2186 C/Amurrio, 21 - 15114 A Coruña Tf: 981 251 490 - 981 882 850 - 981 882 735 E-mail: barcala@argu.es	ARQUITECTOS	ESTUDIO DE DETALLE PARCELAS 19, 20 Y 21 PLAN PARCIAL DE EIRIS		EMPLAZAMIENTO	E: 1/10000 1/2000	IF PLANO 1	FECHA MARZO-04
		TÍTULO DE PLANIFICACIÓN Y ZONIFICACIÓN SEGUN PLAN PARCIAL AMBITO DE ORDENACIÓN Y PARCELACION INDICATIVA		PETICIONARIO	BRANURBA S.L.		