



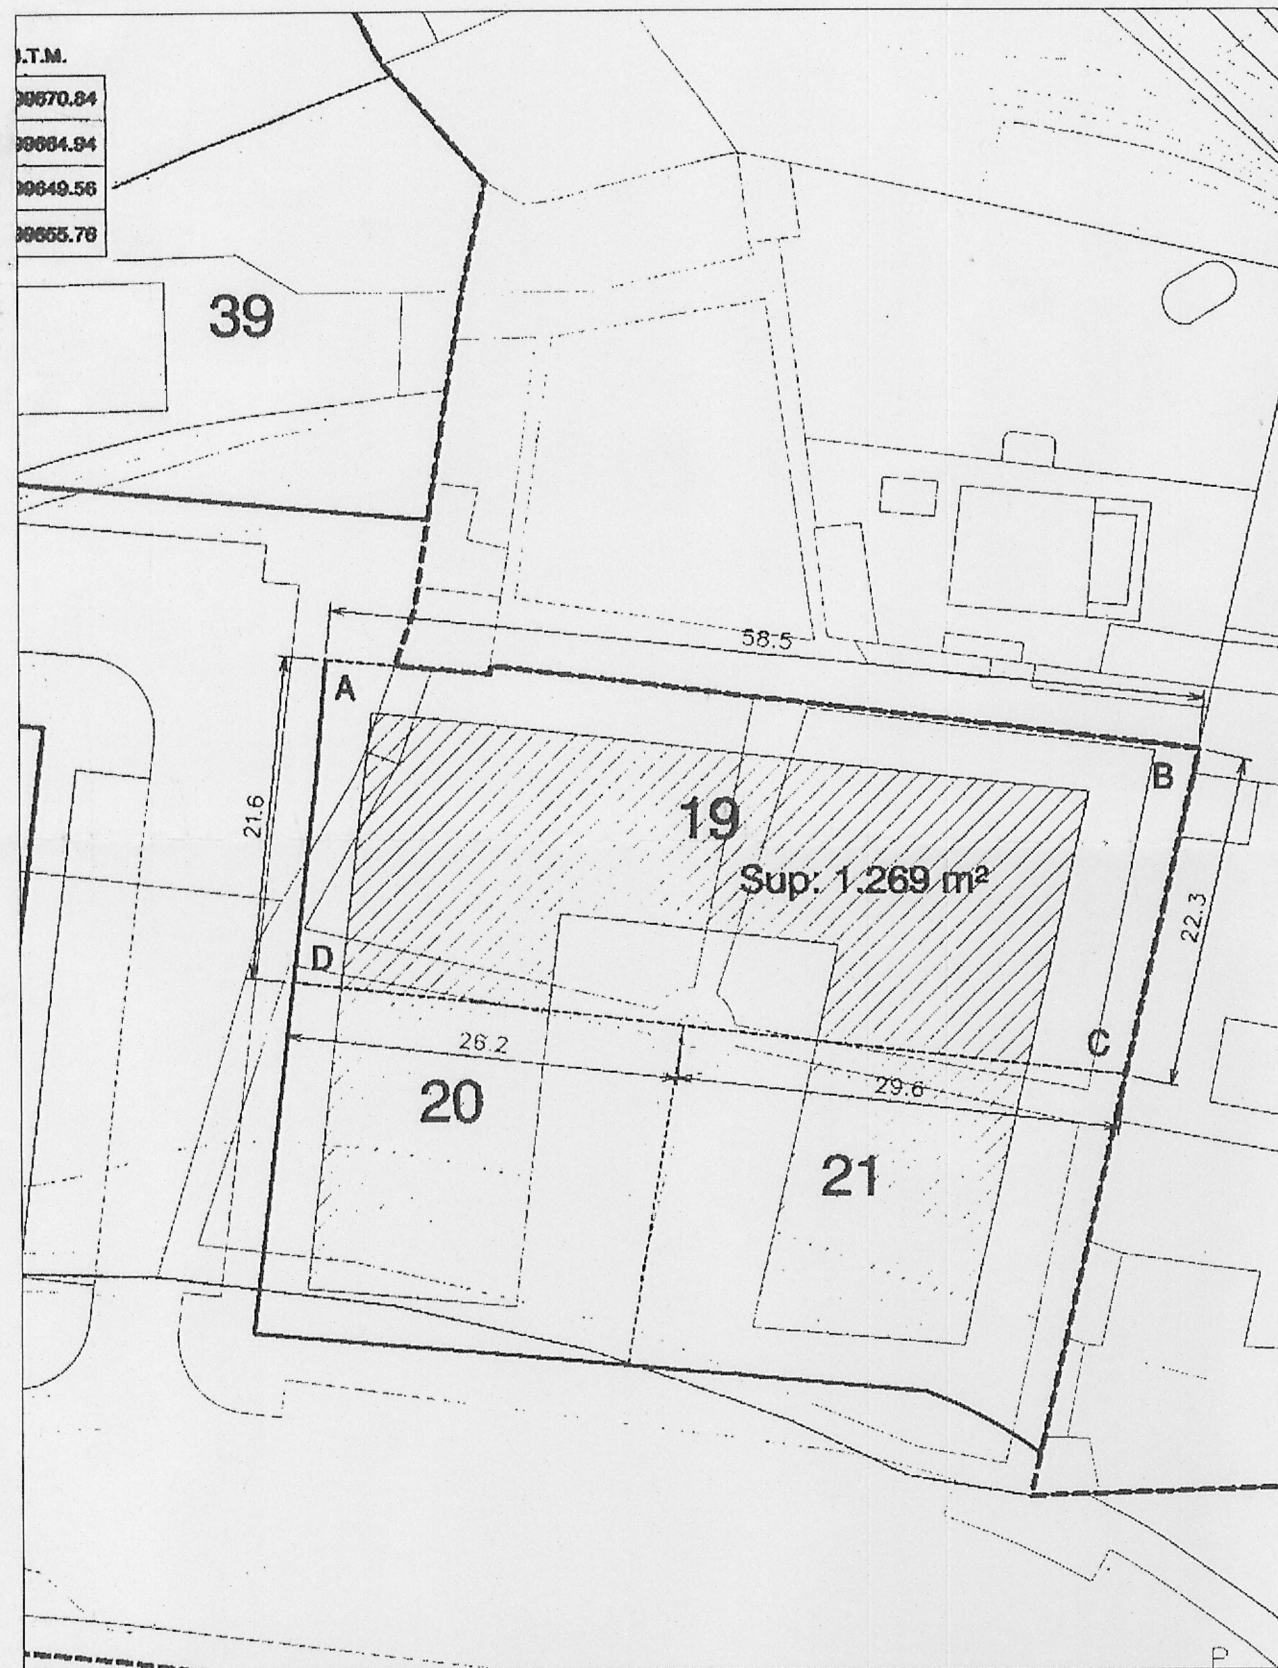

PARCELA 19




PARCELA 20

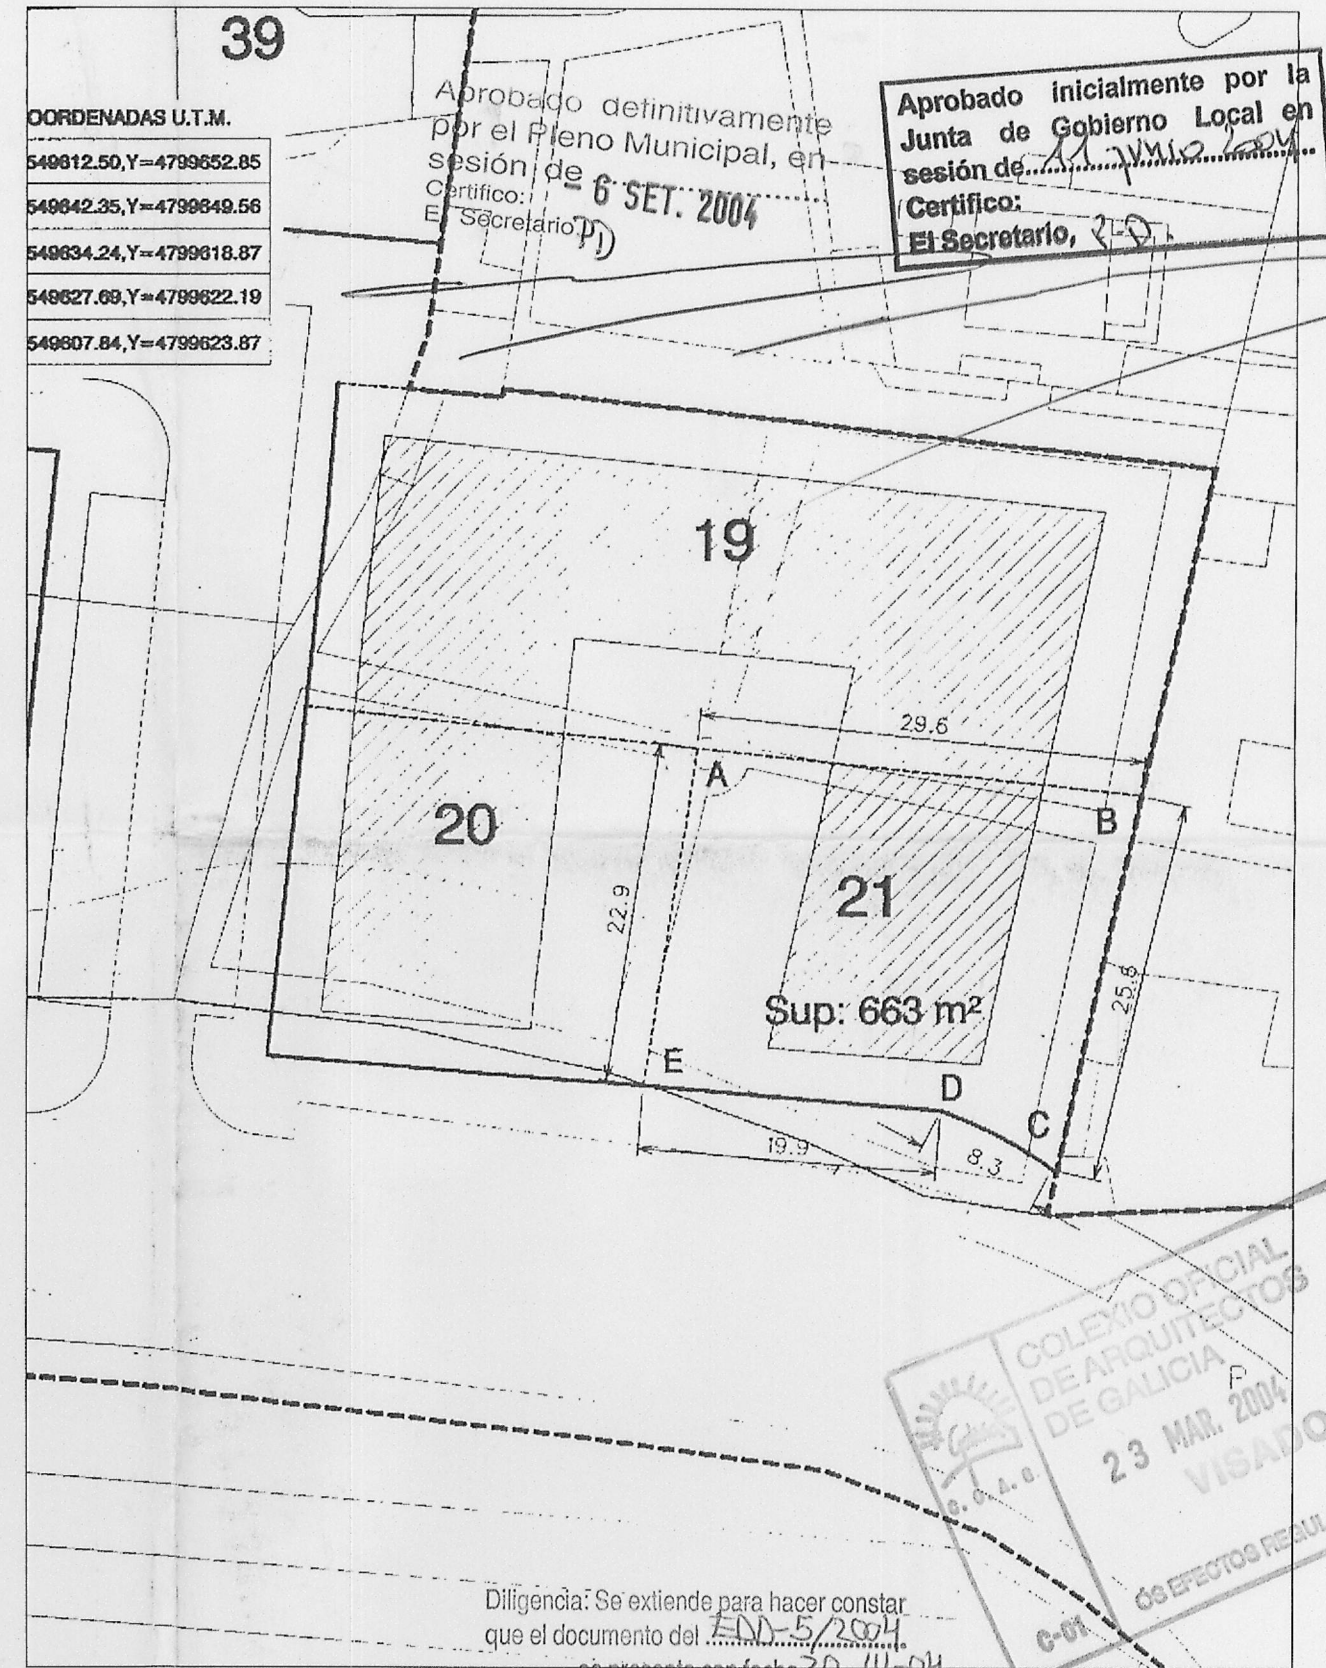

PARCELA 21

CEDULAS GRAFICAS DEL PROYECTO DE REPARCELACION DEL SECTOR S-6 "PARQUE DE EIRIS" E 1/2000

PARCELAS 19, 20 Y 21
MANZANA OBJETO DEL PRESENTE ESTUDIO DE DETALLE

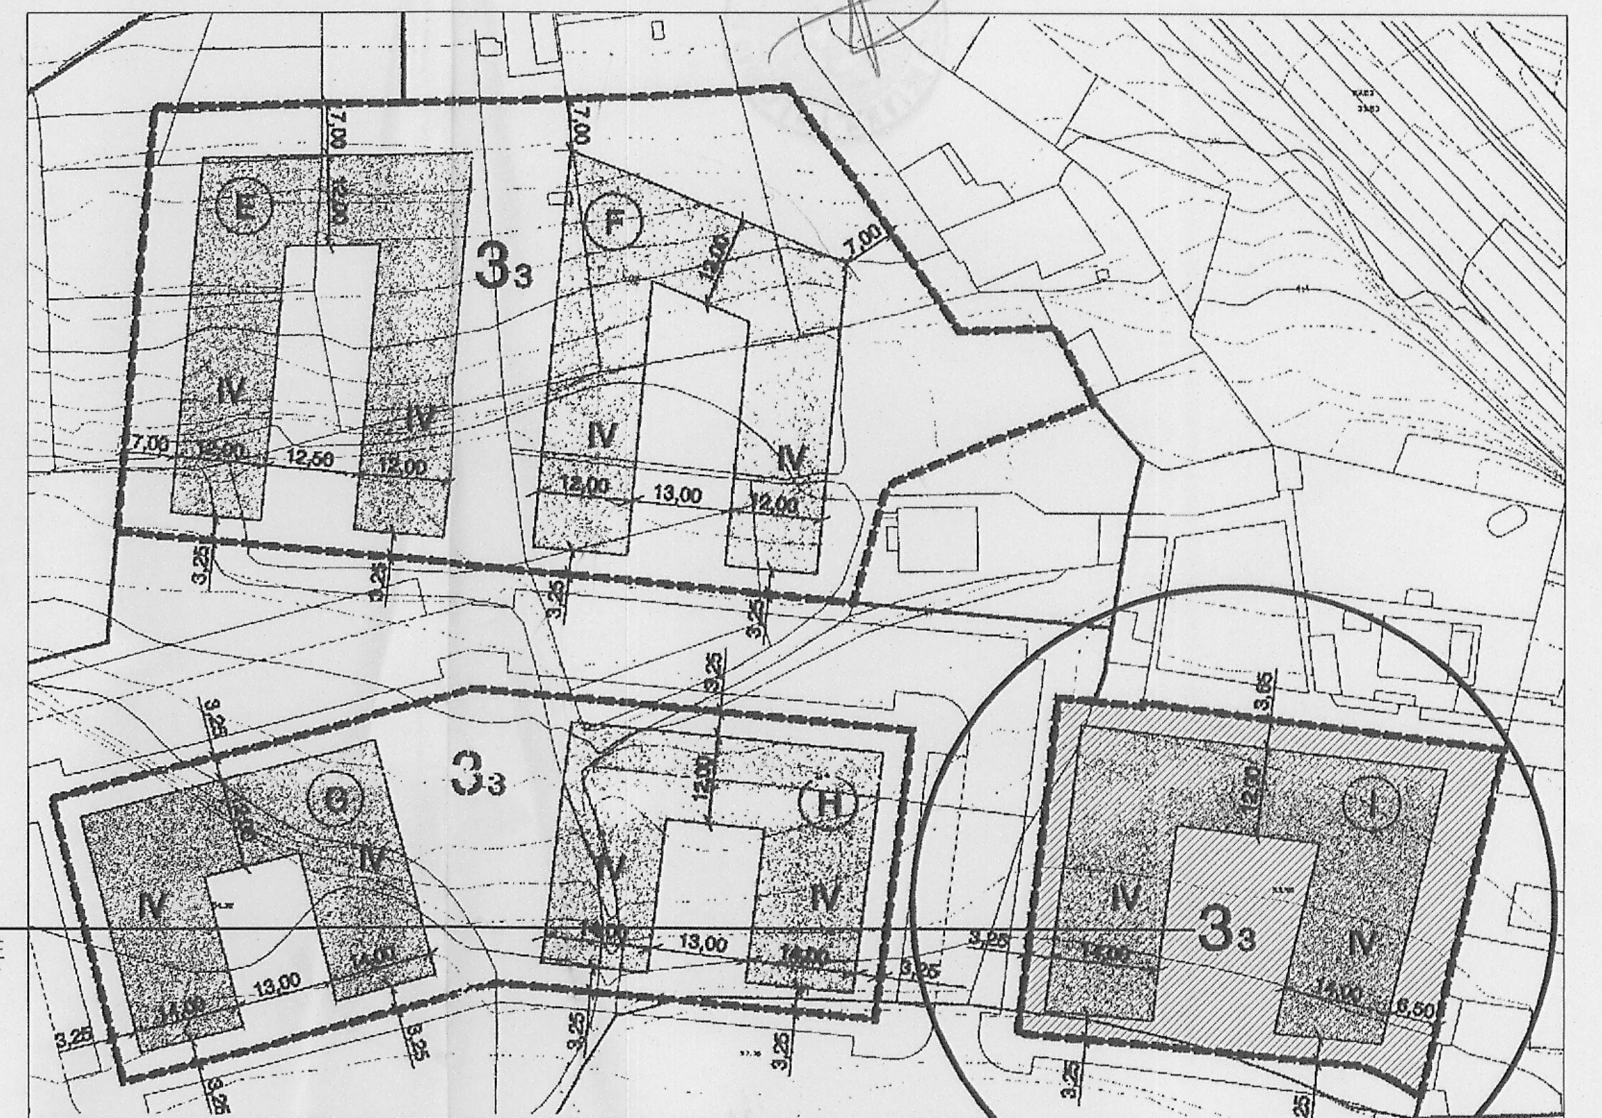

ORDENACION DE VOLUMENES, E. D. DE 2000

E 1/1000

EMPALZAMIENTO	PLAN PARCIAL "PARQUE DE EIRIS"	Nº PLANO	2
	PETICIONARIO	SUBSTITUIA	1/2000
TITULO DE PLANO	BRANURBA S.L.	FECHA REP.	FECHA
	ORDENACION DE VOLUMENES, E. D. DE 2000	CODIGO	MARZO-04
CEDULAS URBANISTICAS REPARCELACION			

ESTUDIO DE DETALLE
PARCELAS 19, 20 Y 21
PLAN PARCIAL DE EIRIS

E. ARGIZ VAZQUEZ N2100
M. BARCALA IGLESAS N2106
Arquitecto Reg. Pedreira 2 bis. 13711 A Coruña
Tf. 981 261 160 - 670 882 000 - 670 881 735
e-mail: barcalaargiz@com.es

BARCALA Y ARGIZ
ARQUITECTOS