



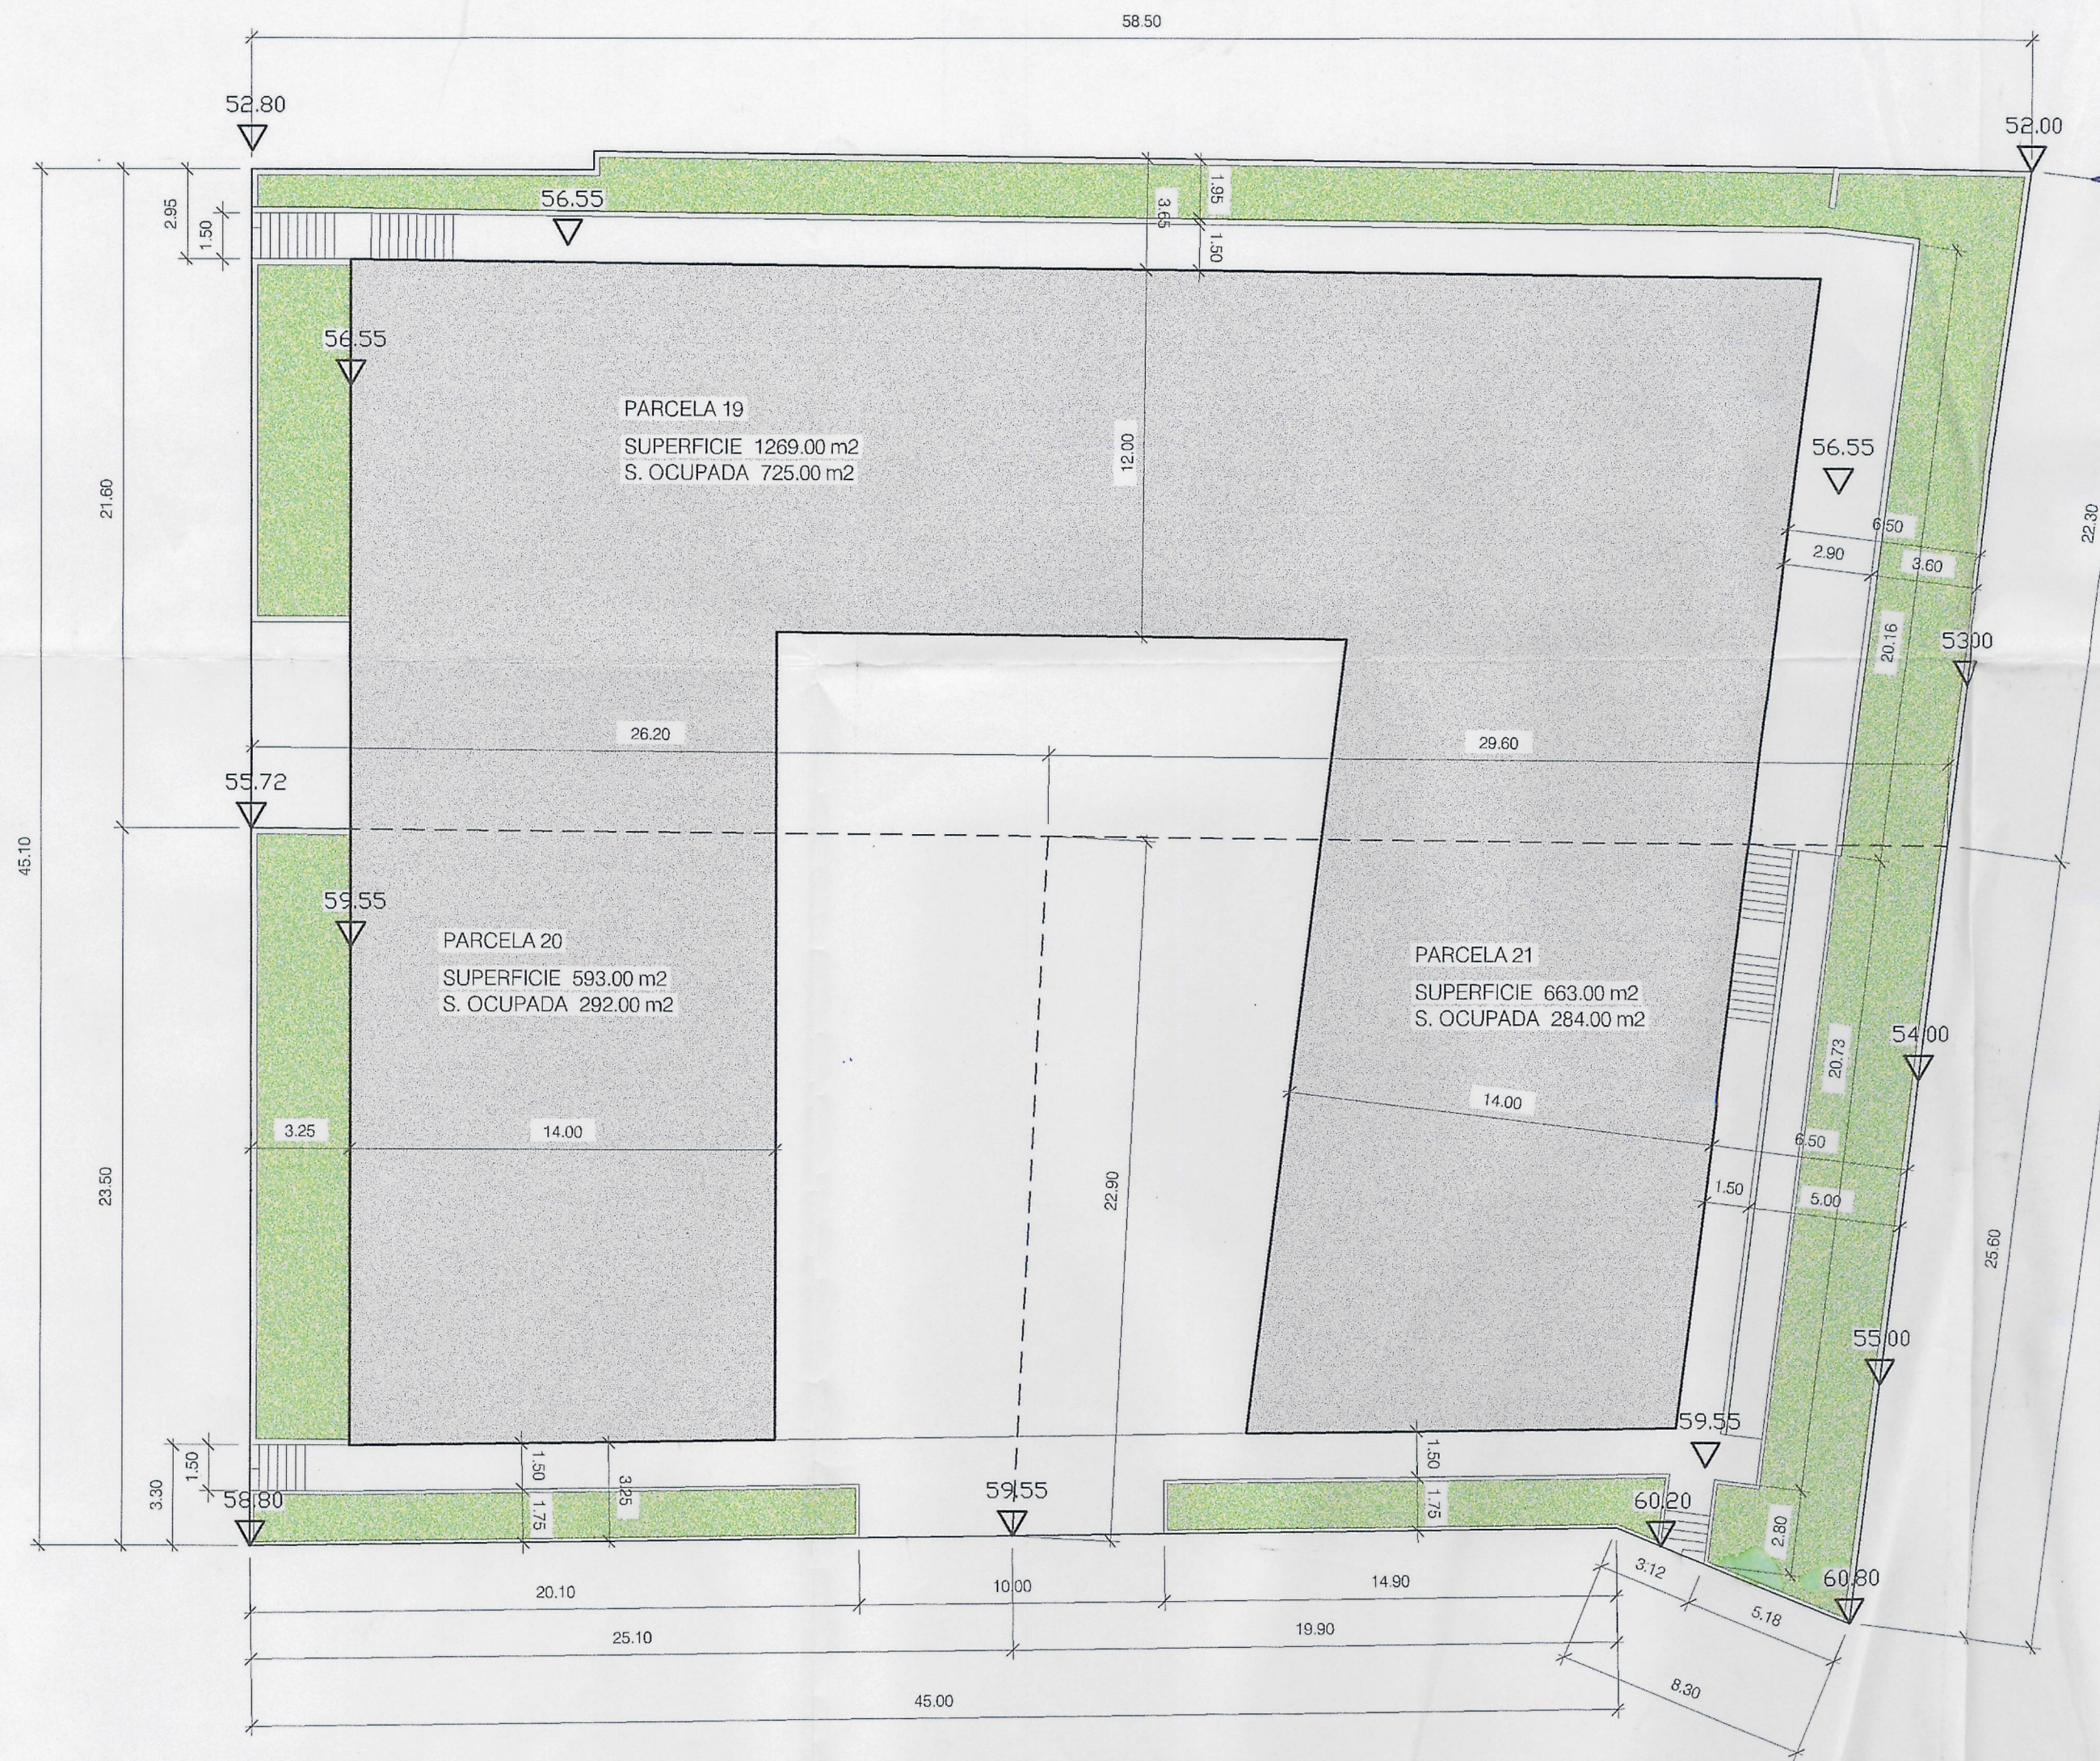

Aprobado definitivamente
por el Pleno Municipal, en
sesión de **6 SET. 2004**
Certifico:
El Secretario, **P.D.**

Aprobado inicialmente por la
Junta de Gobierno Local en
sesión de **21 MAR. 2004**
Certifico:
El Secretario, **P.D.**

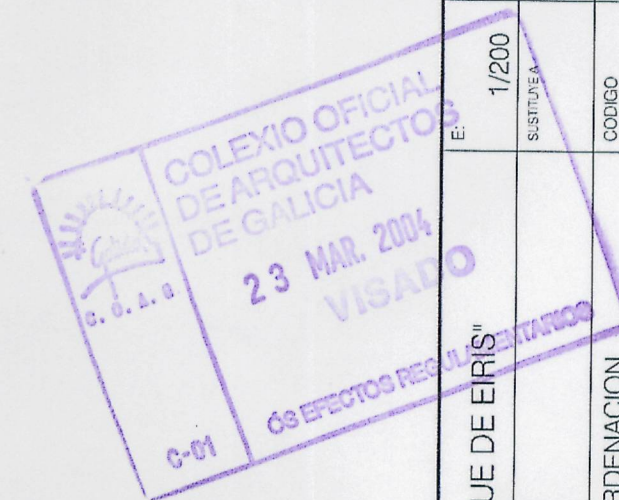

Diligencia: Se extiende para hacer constar
que el documento del **ED-5/2004**
se presenta con fecha **30-III-04**
para su **aprobación municipal**
El funcionario encargado,

ZONA VERDE

SUPERFICIE OCUPADA POR LA EDIFICACION

LEYENDA

DATOS PREVIOS DE PLANEAMIENTO Y REPARCELACION

PARCELA	SUPERFICIE m2	S. OCUPADA m2	EDIFICABILIDAD m2	Nº DE PLANTAS	ALTURA m
19	1269.00	725.00	3 222.00	B+3	13.00
20	593.00	292.00	1 347.00	B+3	13.00
21	284.00	284.00	1 310.00	B+3	13.00

ESTUDIO DE DETALLE
PARCELAS 19, 20 Y 21
PLAN PARCIAL DE EIRIS

EMPLAZAMIENTO
PLAN PARCIAL "PARQUE DE EIRIS"

PETICIONARIO
BRANURBA S.L.

TITULO DE PLANO
PLANTA DE ORDENACION

Nº PLANO
3

Escala
1/200

FECHA REF.
MARZO-04

FECHA
MARZO-04

Y-0402

COLEGIO OFICIAL
DE ARQUITECTOS
DE GALICIA
23 MAR. 2004
VISADO
OS EFECTOS REGULADORES

E. ARBIZ VÁZQUEZ Nº2100
M. BARCALA IGLESAS Nº2186

c/Arquitecto Rey, Pedreira 2 bis, 15011 A Coruña
tfn. 981 281 460 - 670 682 630 - 670 684 735
e-mail: barcalayargz@coag.es

ARQUITECTOS
BARCALA Y ARGIZ