
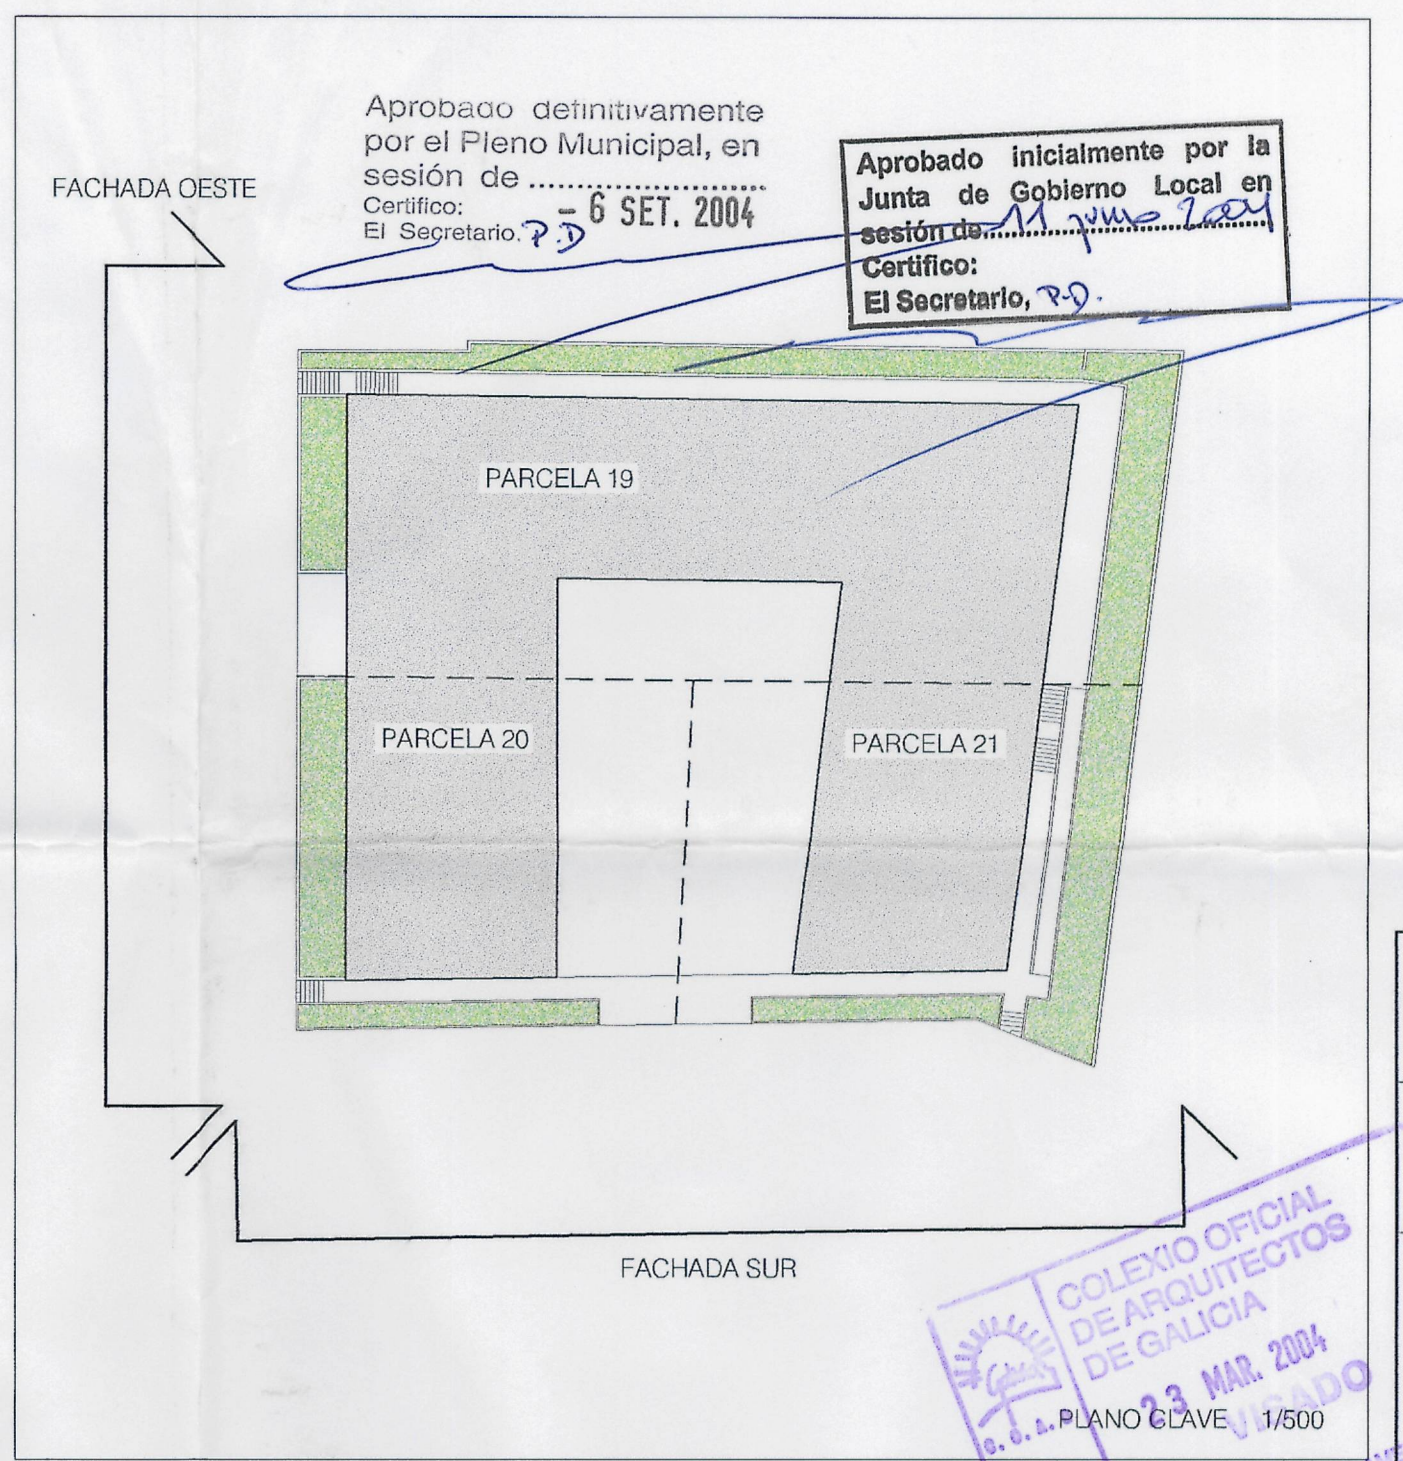
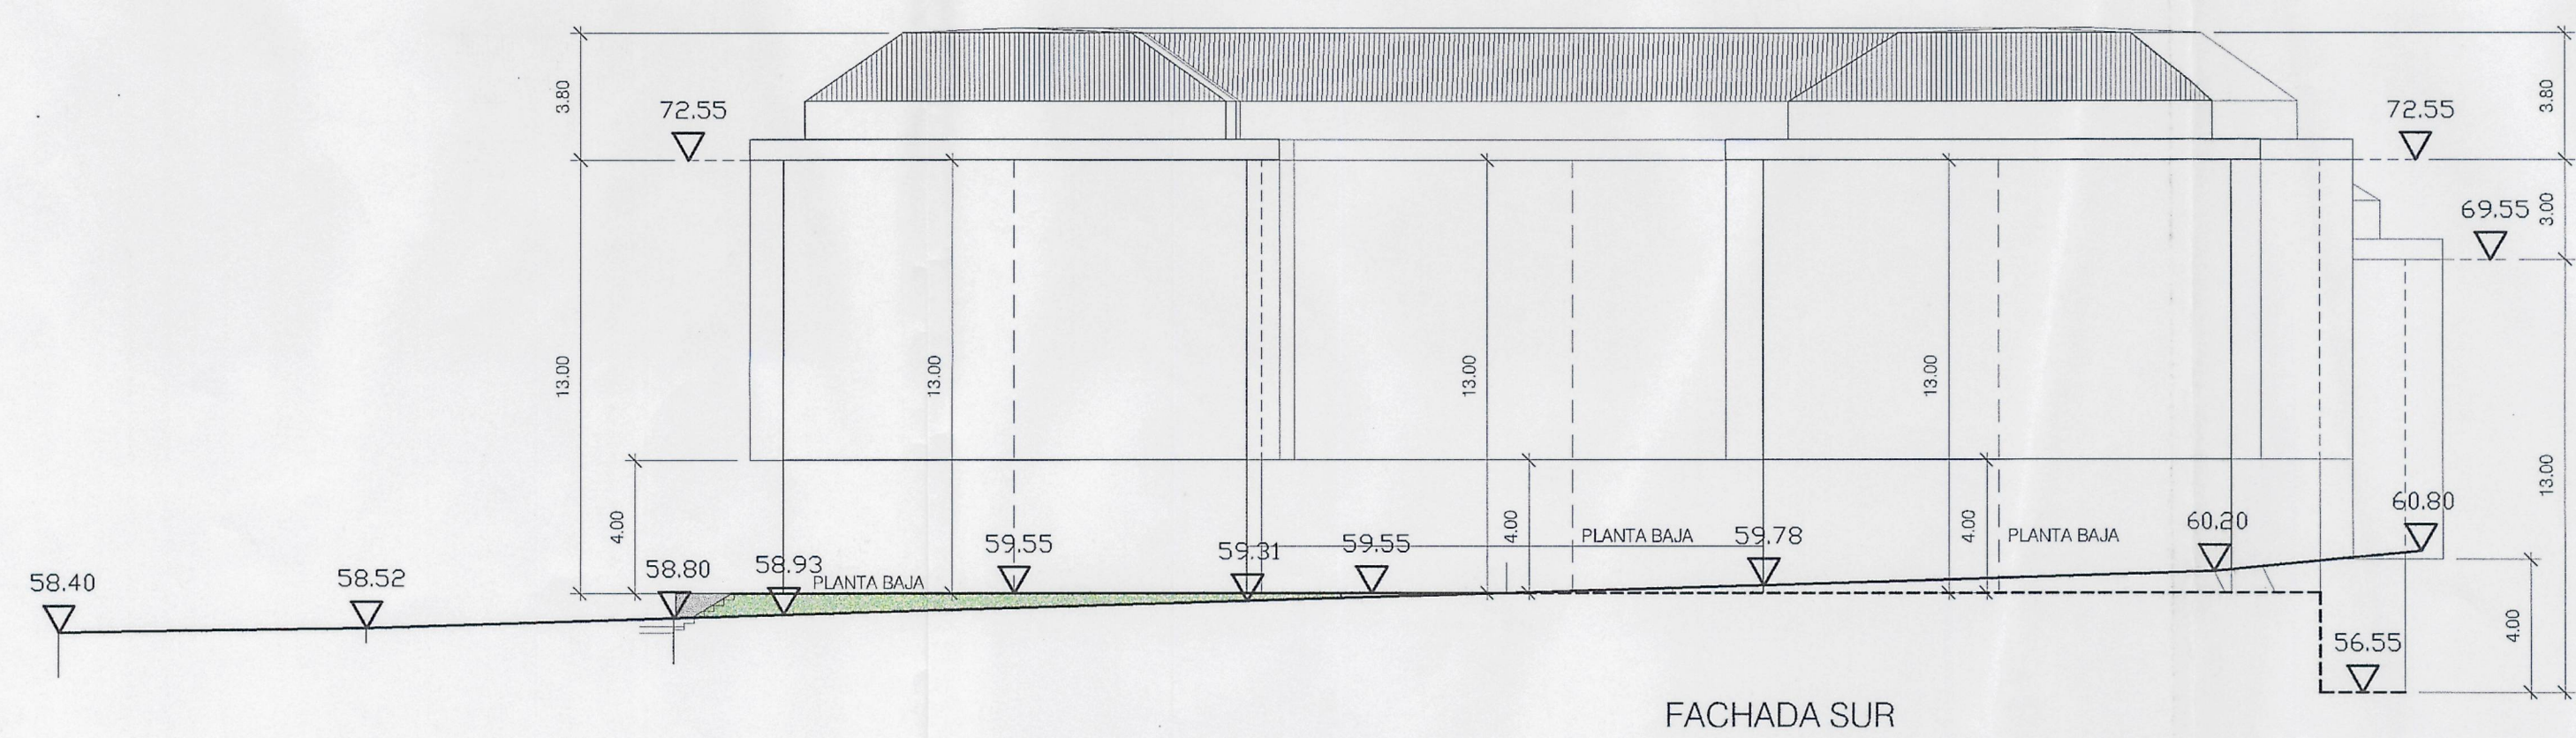


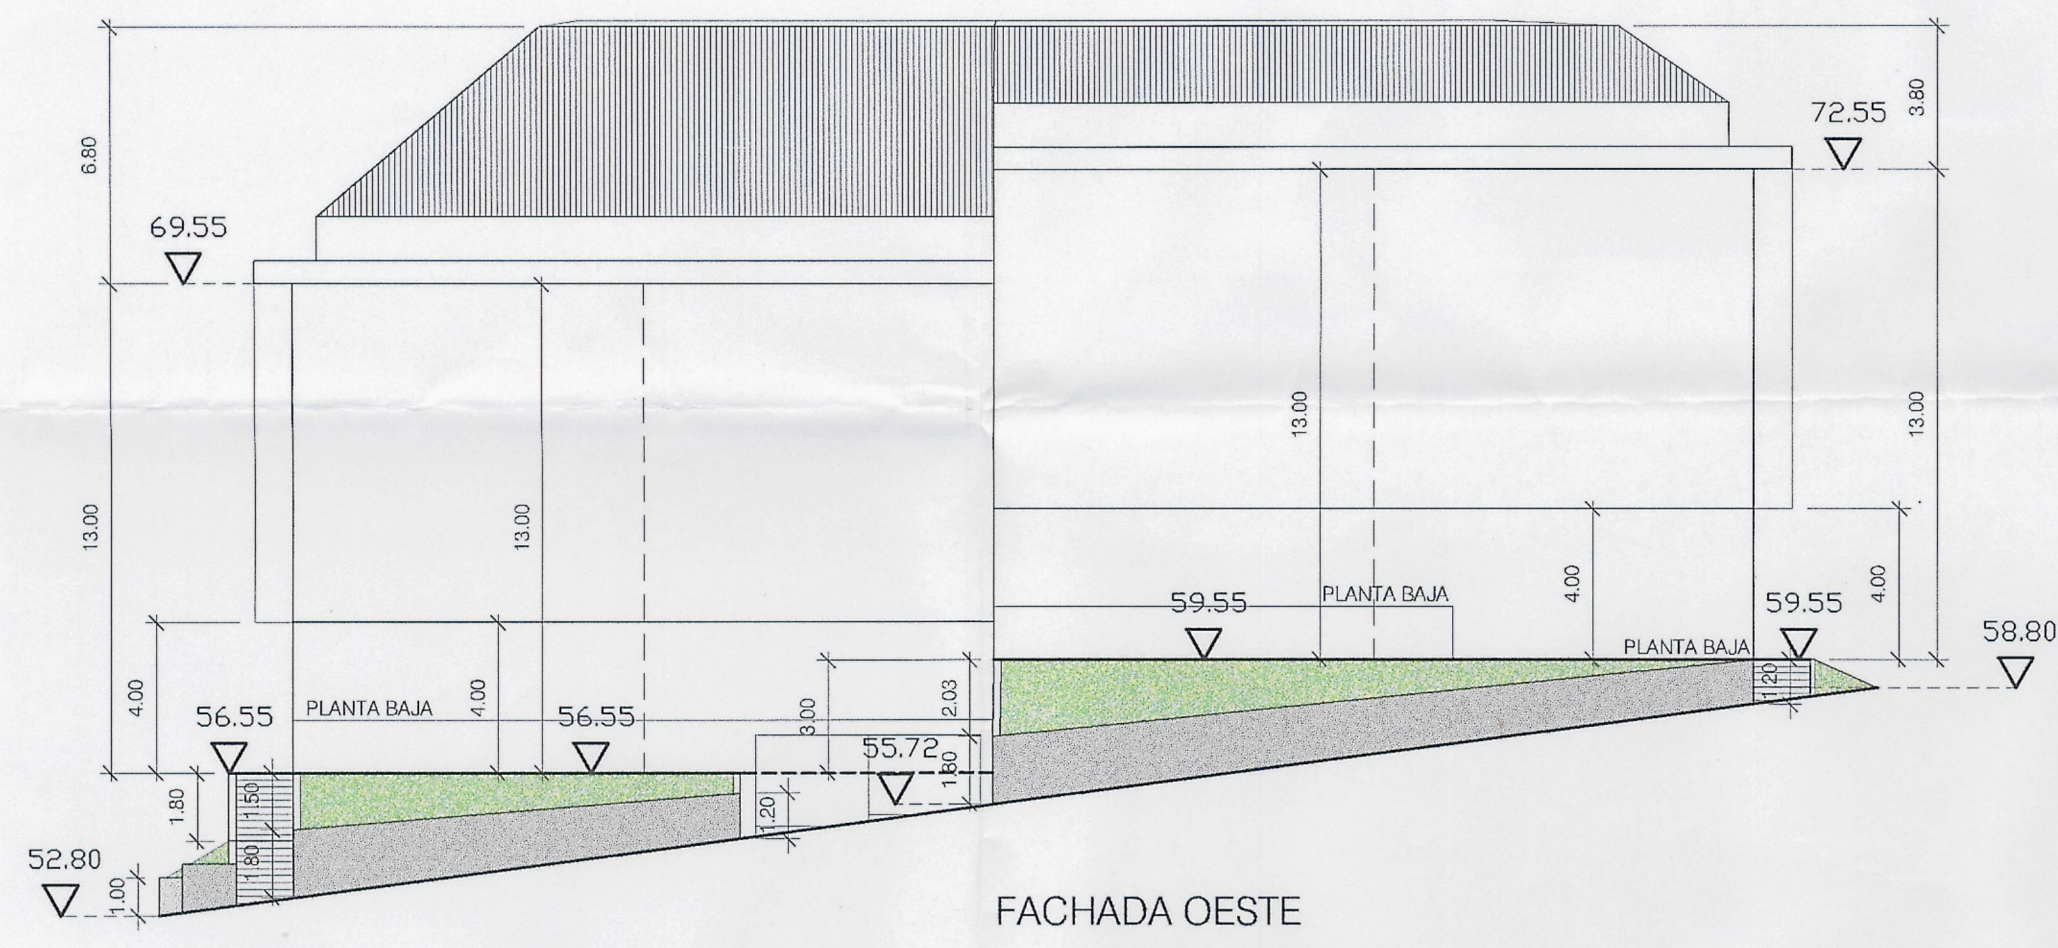

Aprobado inicialmente por la Junta de Gobierno Local en sesión de 11 JUN 2004  
Certifico: El Secretario, R.D.

Aprobado definitivamente por el Pleno Municipal, en sesión de 6 SET. 2004  
Certifico: El Secretario, R.D.

COLEXIO OFICIAL DE ARQUITECTOS DE GALICIA  
23 MAR. 2004  
PLANO CLAVE 1/500

Diligencia: Se extiende para hacer constar que el documento del E.D. 5/2004 se presenta con fecha 30.11.04 para su aprobación inicial.  
El funcionario encargado,

|   |                                                                     |               |                 |                                                      |           |          |
|---|---------------------------------------------------------------------|---------------|-----------------|------------------------------------------------------|-----------|----------|
| <b>ARQUITECTOS</b><br><b>BARCALA Y ARGIZ</b><br>E. ARGIZ VÁZQUEZ Nº2100<br>M. BARCALA IGLESÍAS Nº2186<br>c/Arquitecto Rey Pedreira 2 cas. 15011 A Coruña<br>tlf. 981 251 1460 - 670 852 650 - 670 884 735<br>e-mail: barcalayargiz@ccag.es | ESTUDIO DE DETALLE<br>PARCELAS 19, 20 Y 21<br>PLAN PARCIAL DE EIRIS |               | EMPLAZAMIENTO   | PLAN PARCIAL "PARQUE DE EIRIS"                       | Nº PLANO  | 4        |
|   | PETICIONARIO                                                        | BRANURBA S.L. | TÍTULO DE PLANO | ALZADOS DE LA MANZANA<br>FACHADA SUR Y FACHADA OESTE | SUSTITUTA | 1/200    |
|   |                                                                     |               |                 |                                                      | CÓDIGO    | Y-0402   |
|   |                                                                     |               |                 |                                                      | FECHA     | MARZO-04 |