




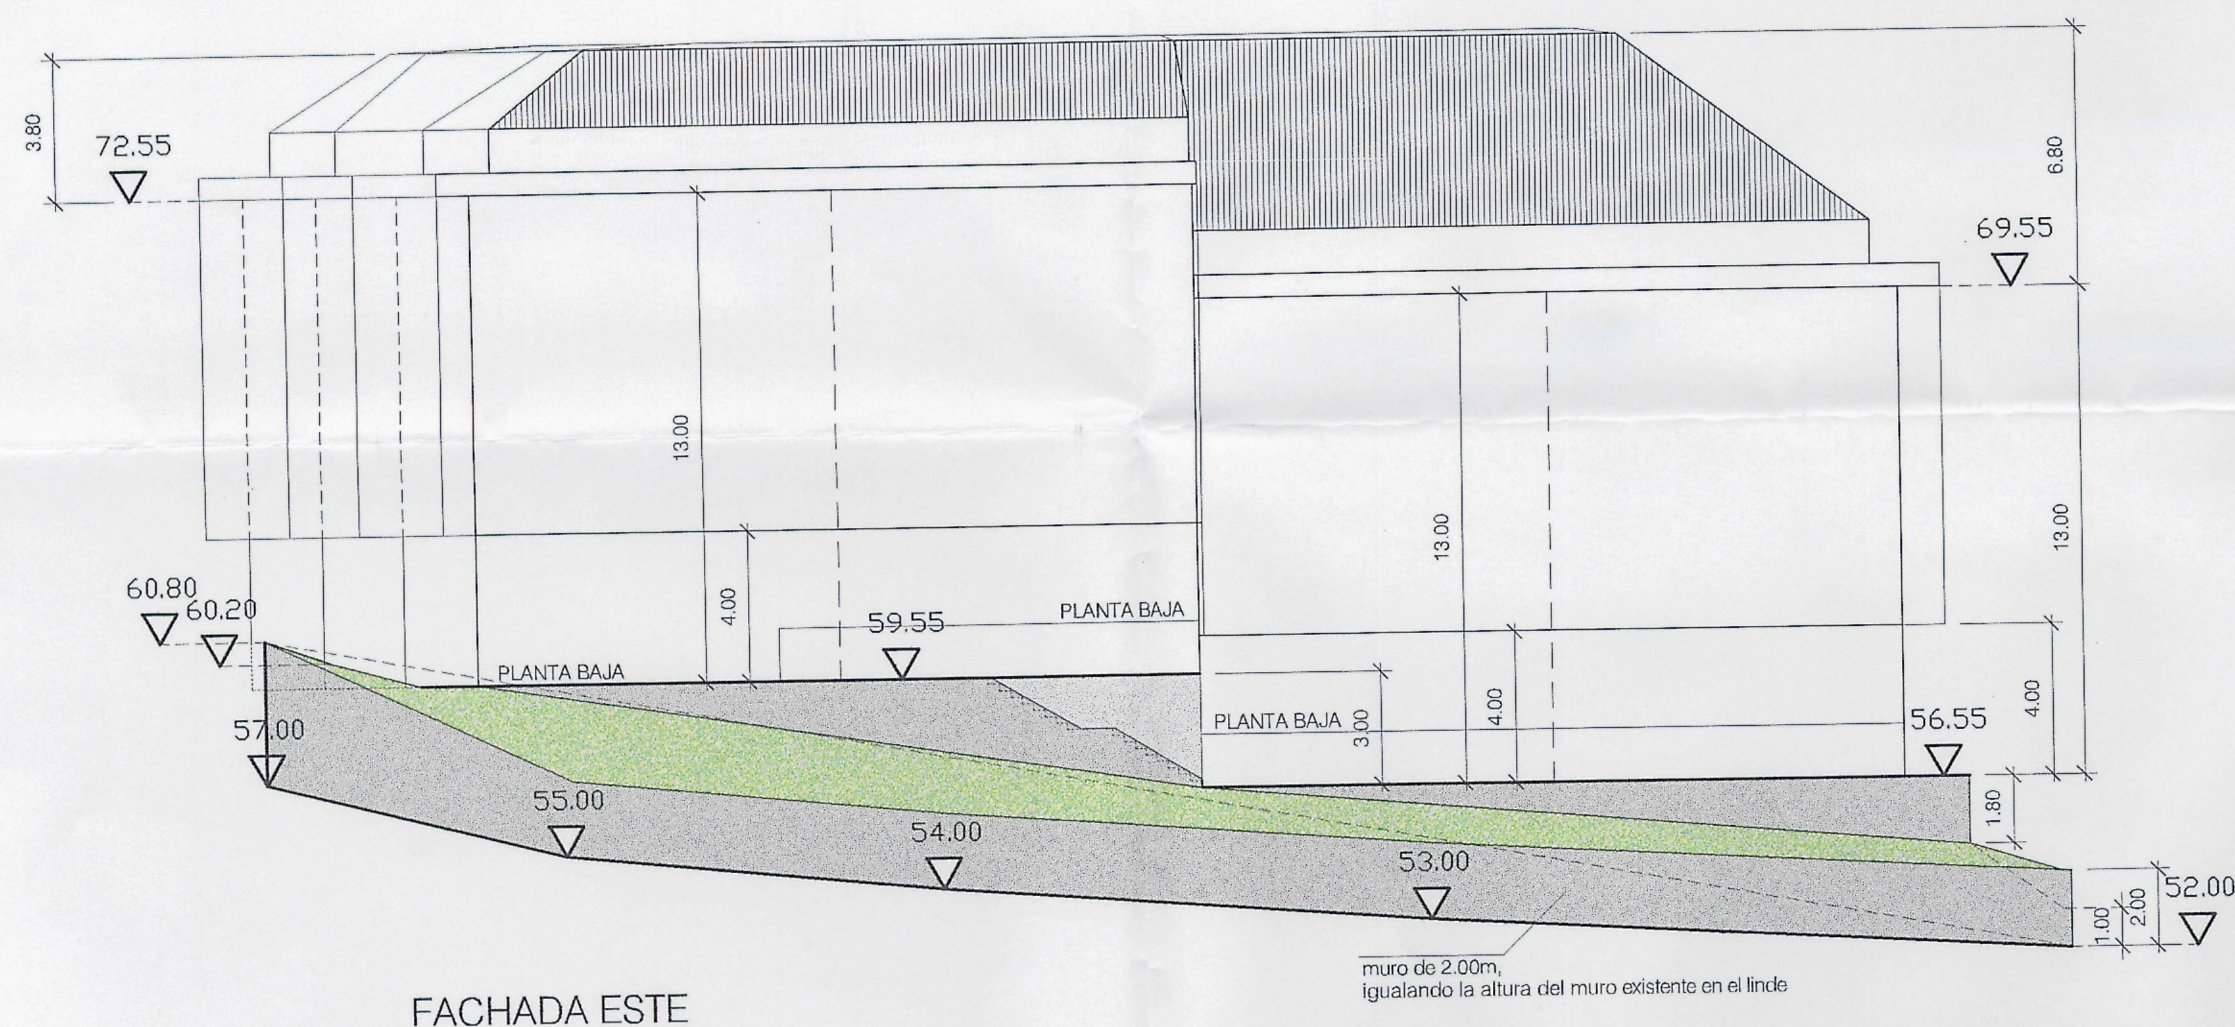


FACHADA ESTE

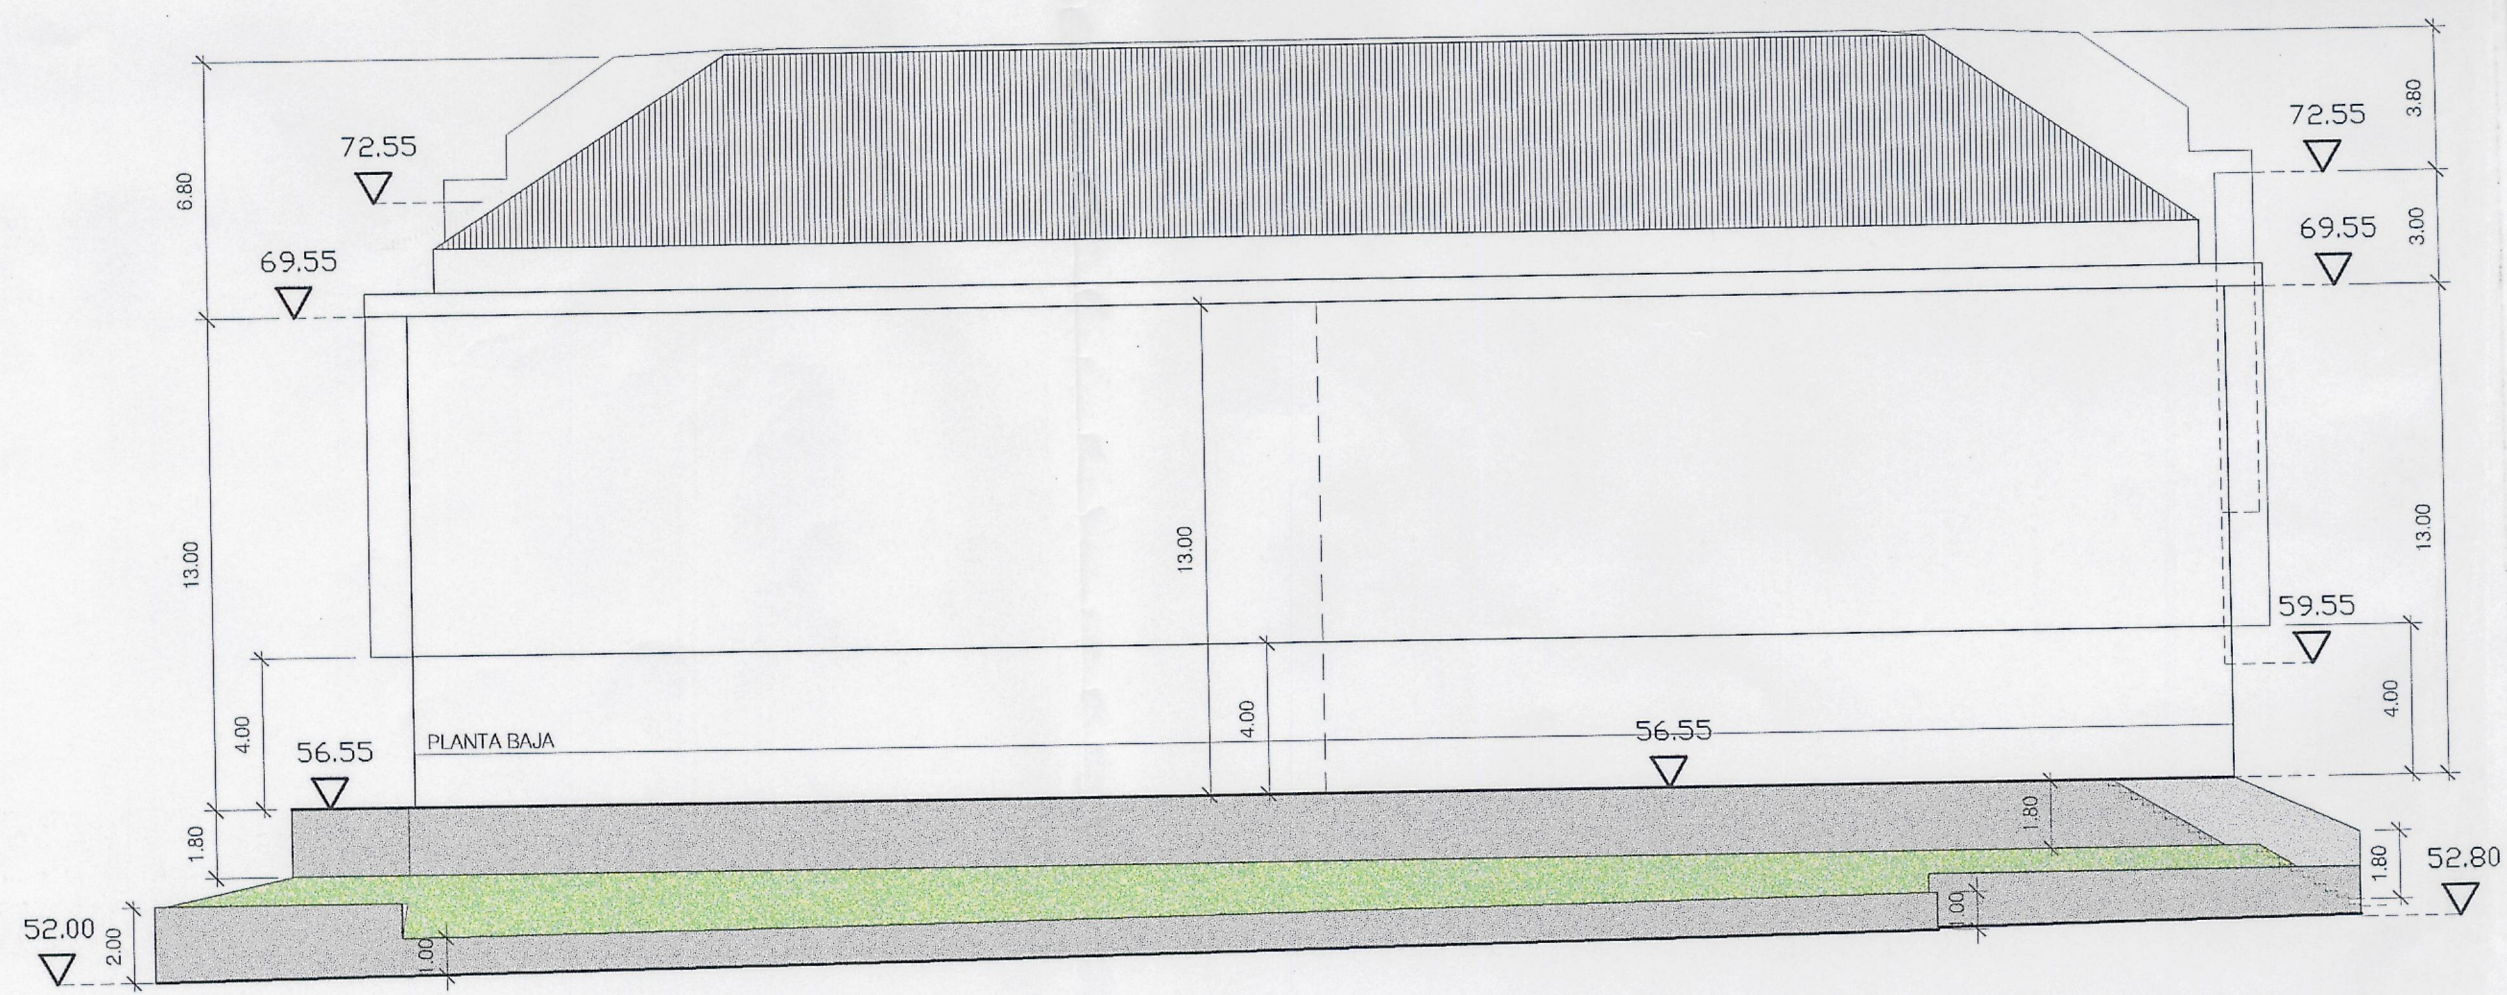

FACHADA NORTE

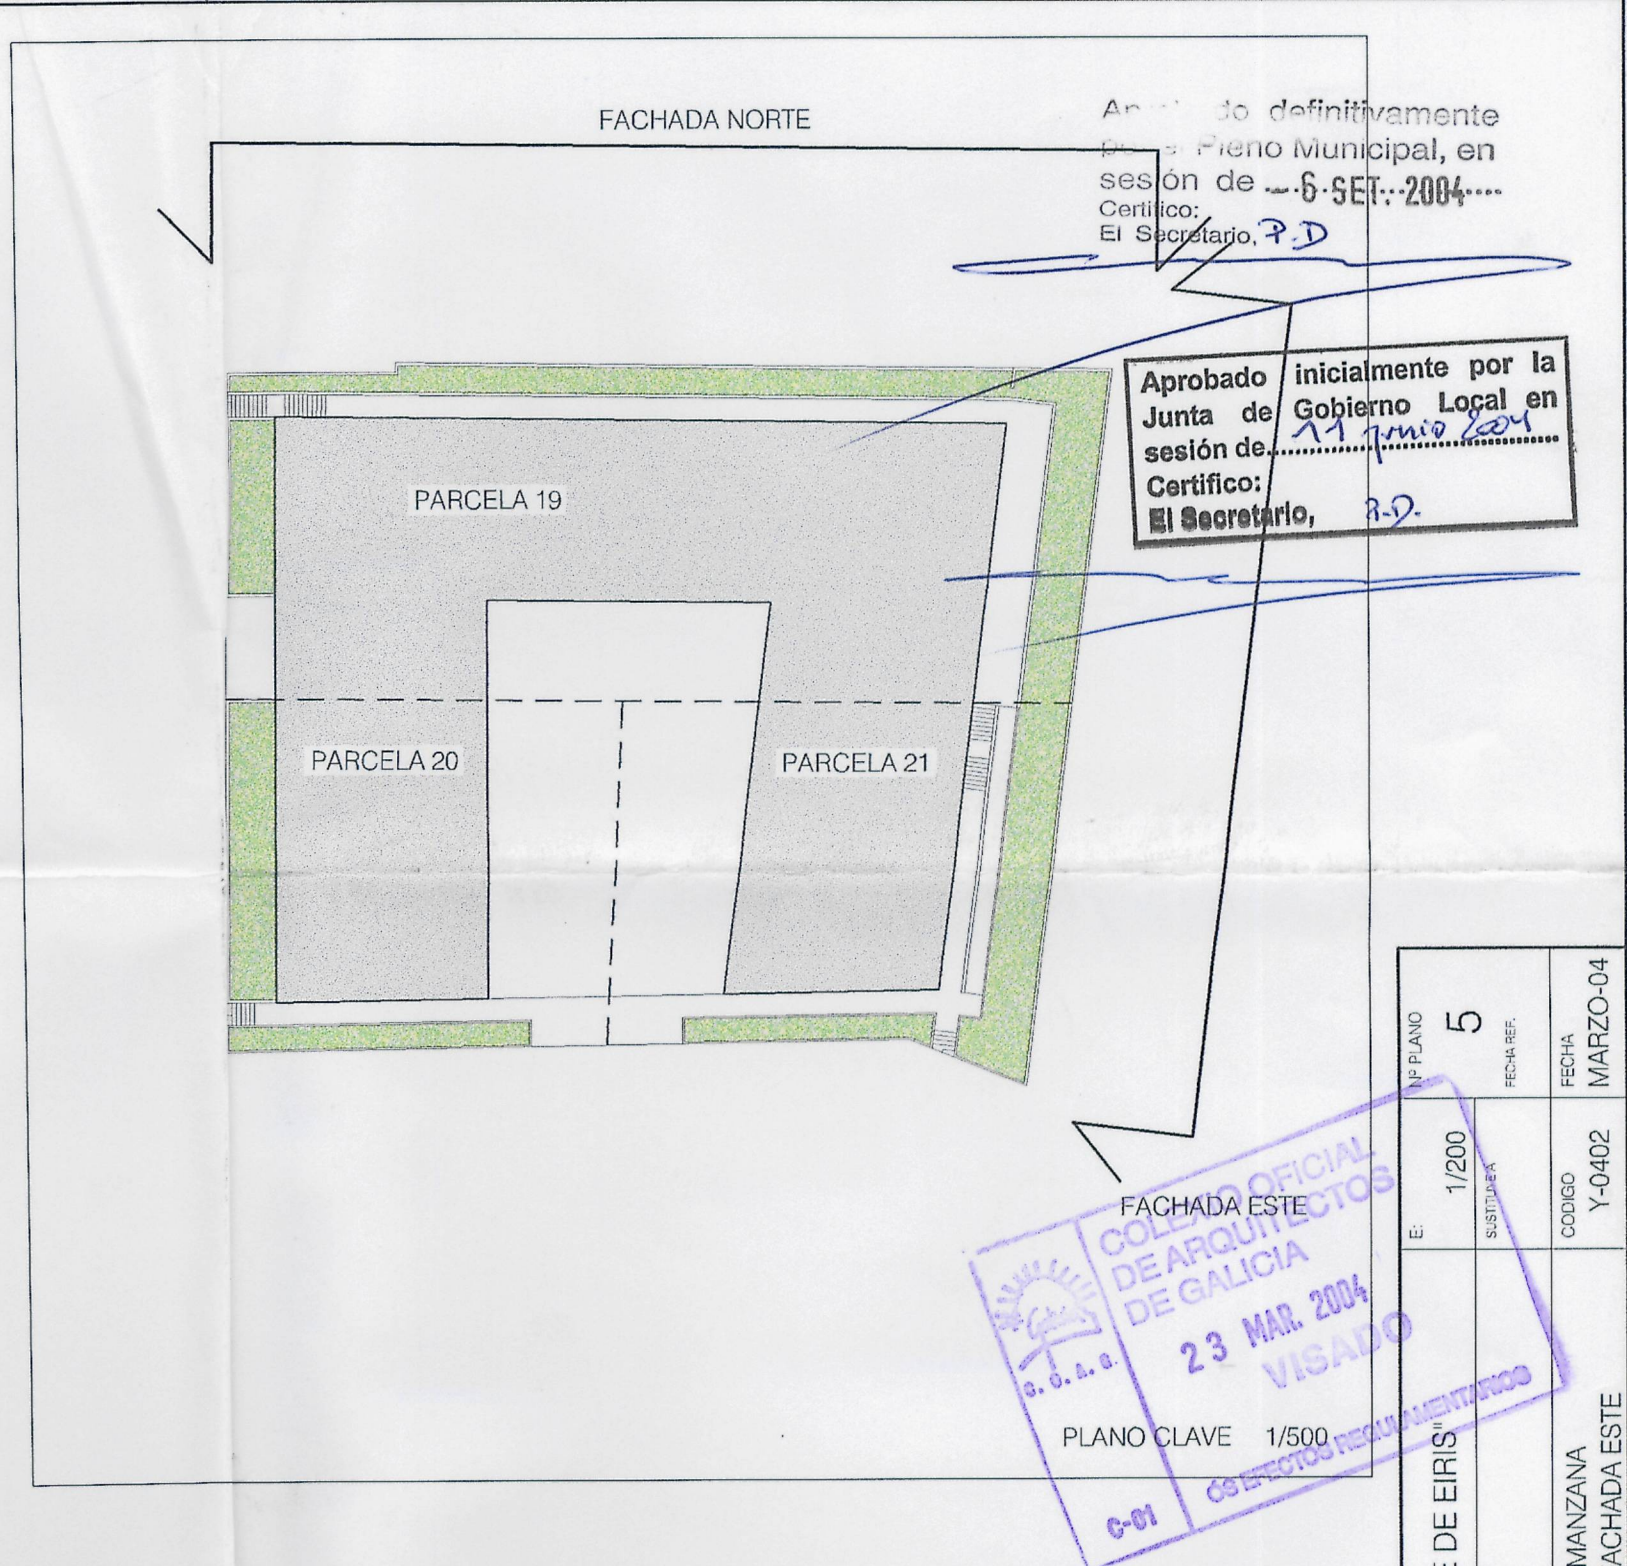

Diligencia: Se extiende para hacer constar que el documento del 15/05/2004 se presenta con fecha 30-11-04 para su aprobación inicial. El funcionario encargado.

 ARQUITECTOS BARCALA Y ARGIZ	 E. ARGIZ VÁZQUEZ Nº2100 M. BARCALA IGLESIAS Nº2196  c/Arquitecto Rey, Pedreira 2 bis. 15011 A Coruña tfn: 981 251 480 - 670 882 650 - 670 881 735 e-mail: barcalaargiz@ccag.es	ESTUDIO DE DETALLE PARCELAS 19, 20 Y 21 PLAN PARCIAL DE EIRIS				
		EMPLAZAMIENTO	PLAN PARCIAL "PARQUE DE EIRIS"	E:	1/200	Nº PLANO 5
		PETICIONARIO	BRANURBA S.L.	SUSTITUTORA		FECHA REP.
		TÍTULO DE PLANO	ALZADOS DE LA MANZANA FACHADA NORTE Y FACHADA ESTE		CODIGO Y-0402	FECHA MARZO-04