




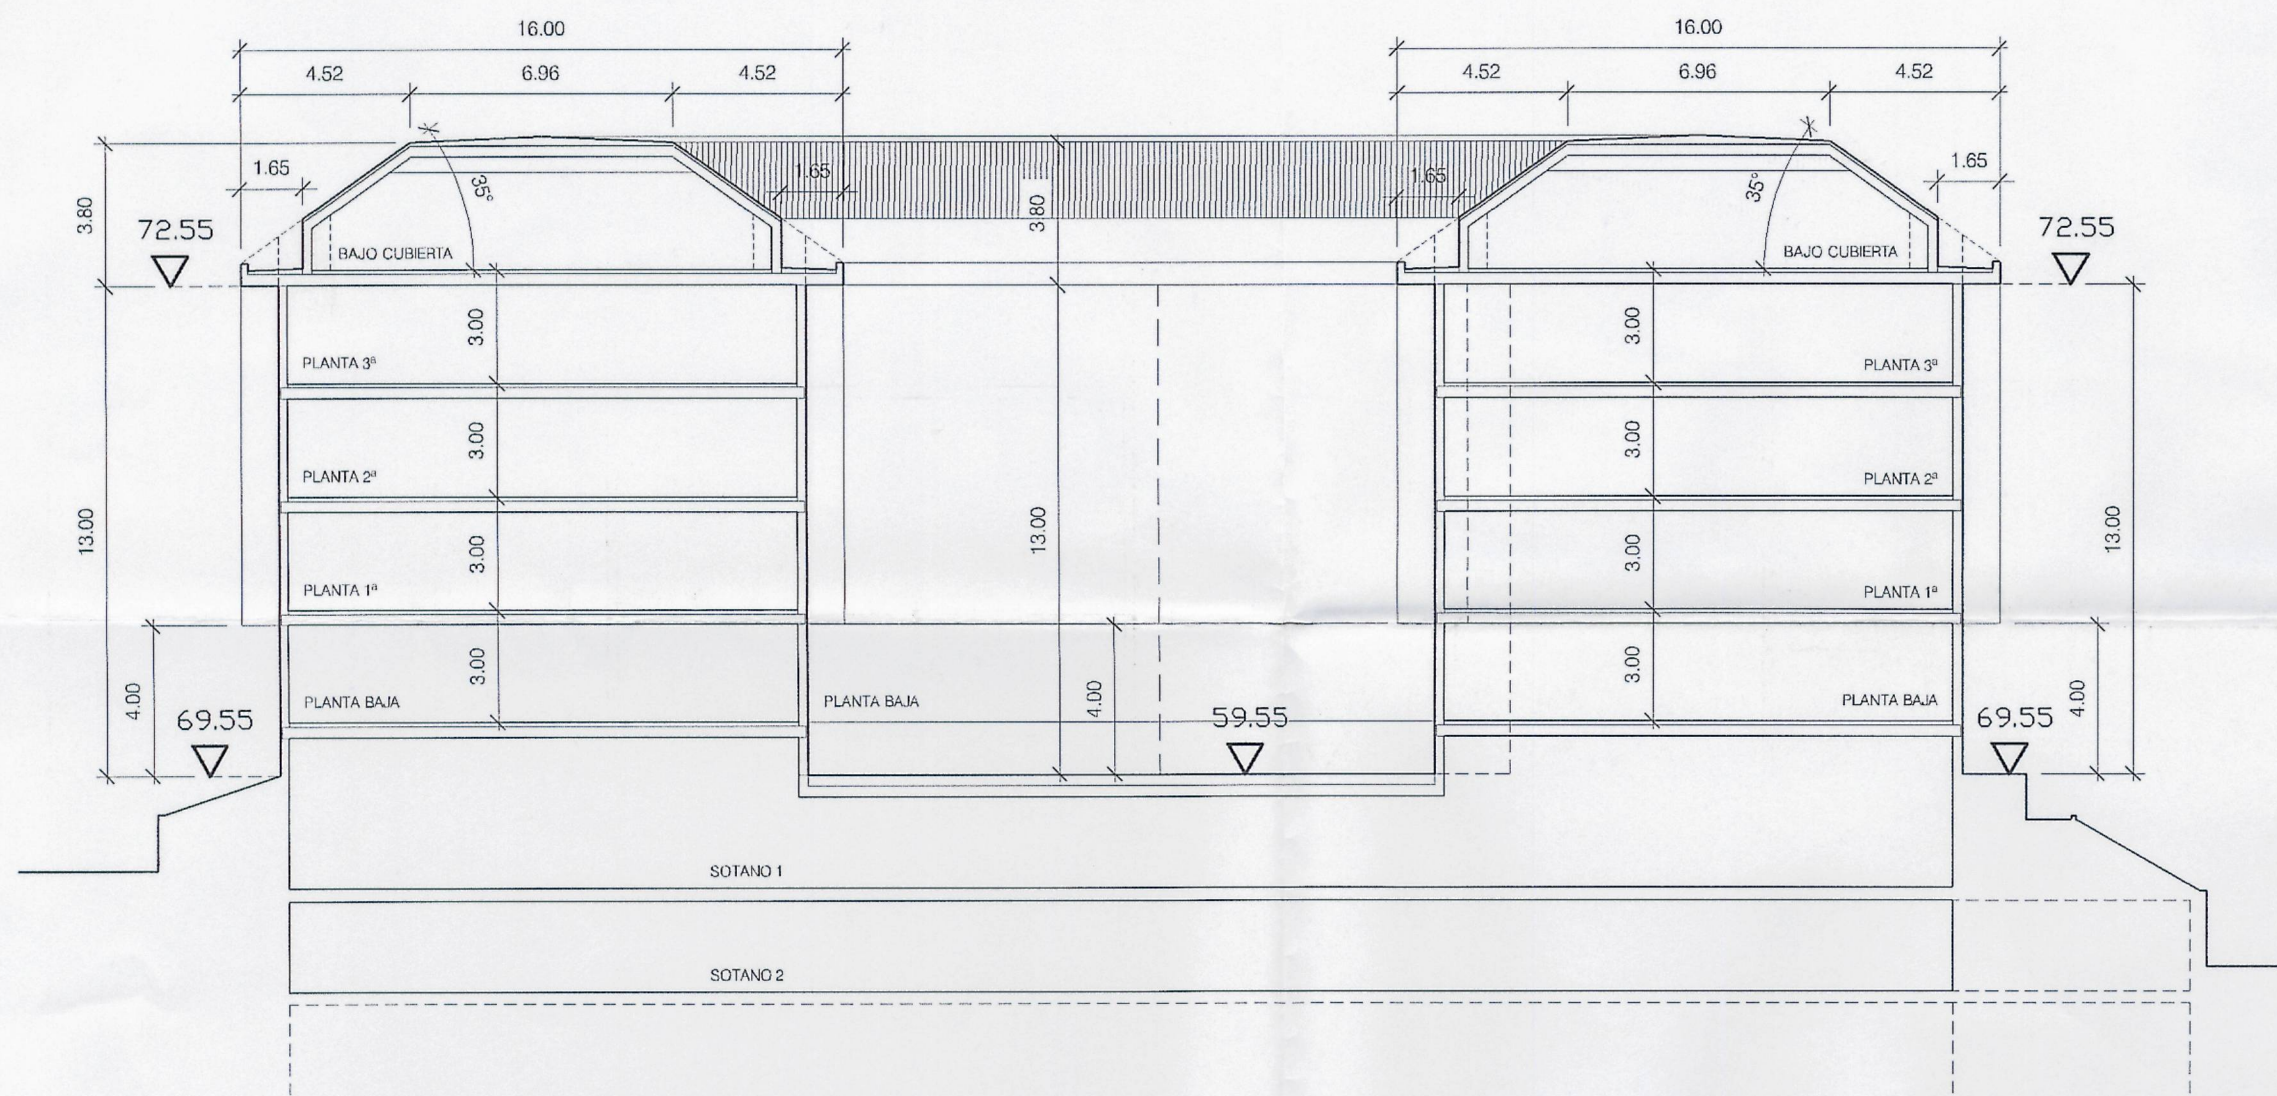

SECCION B

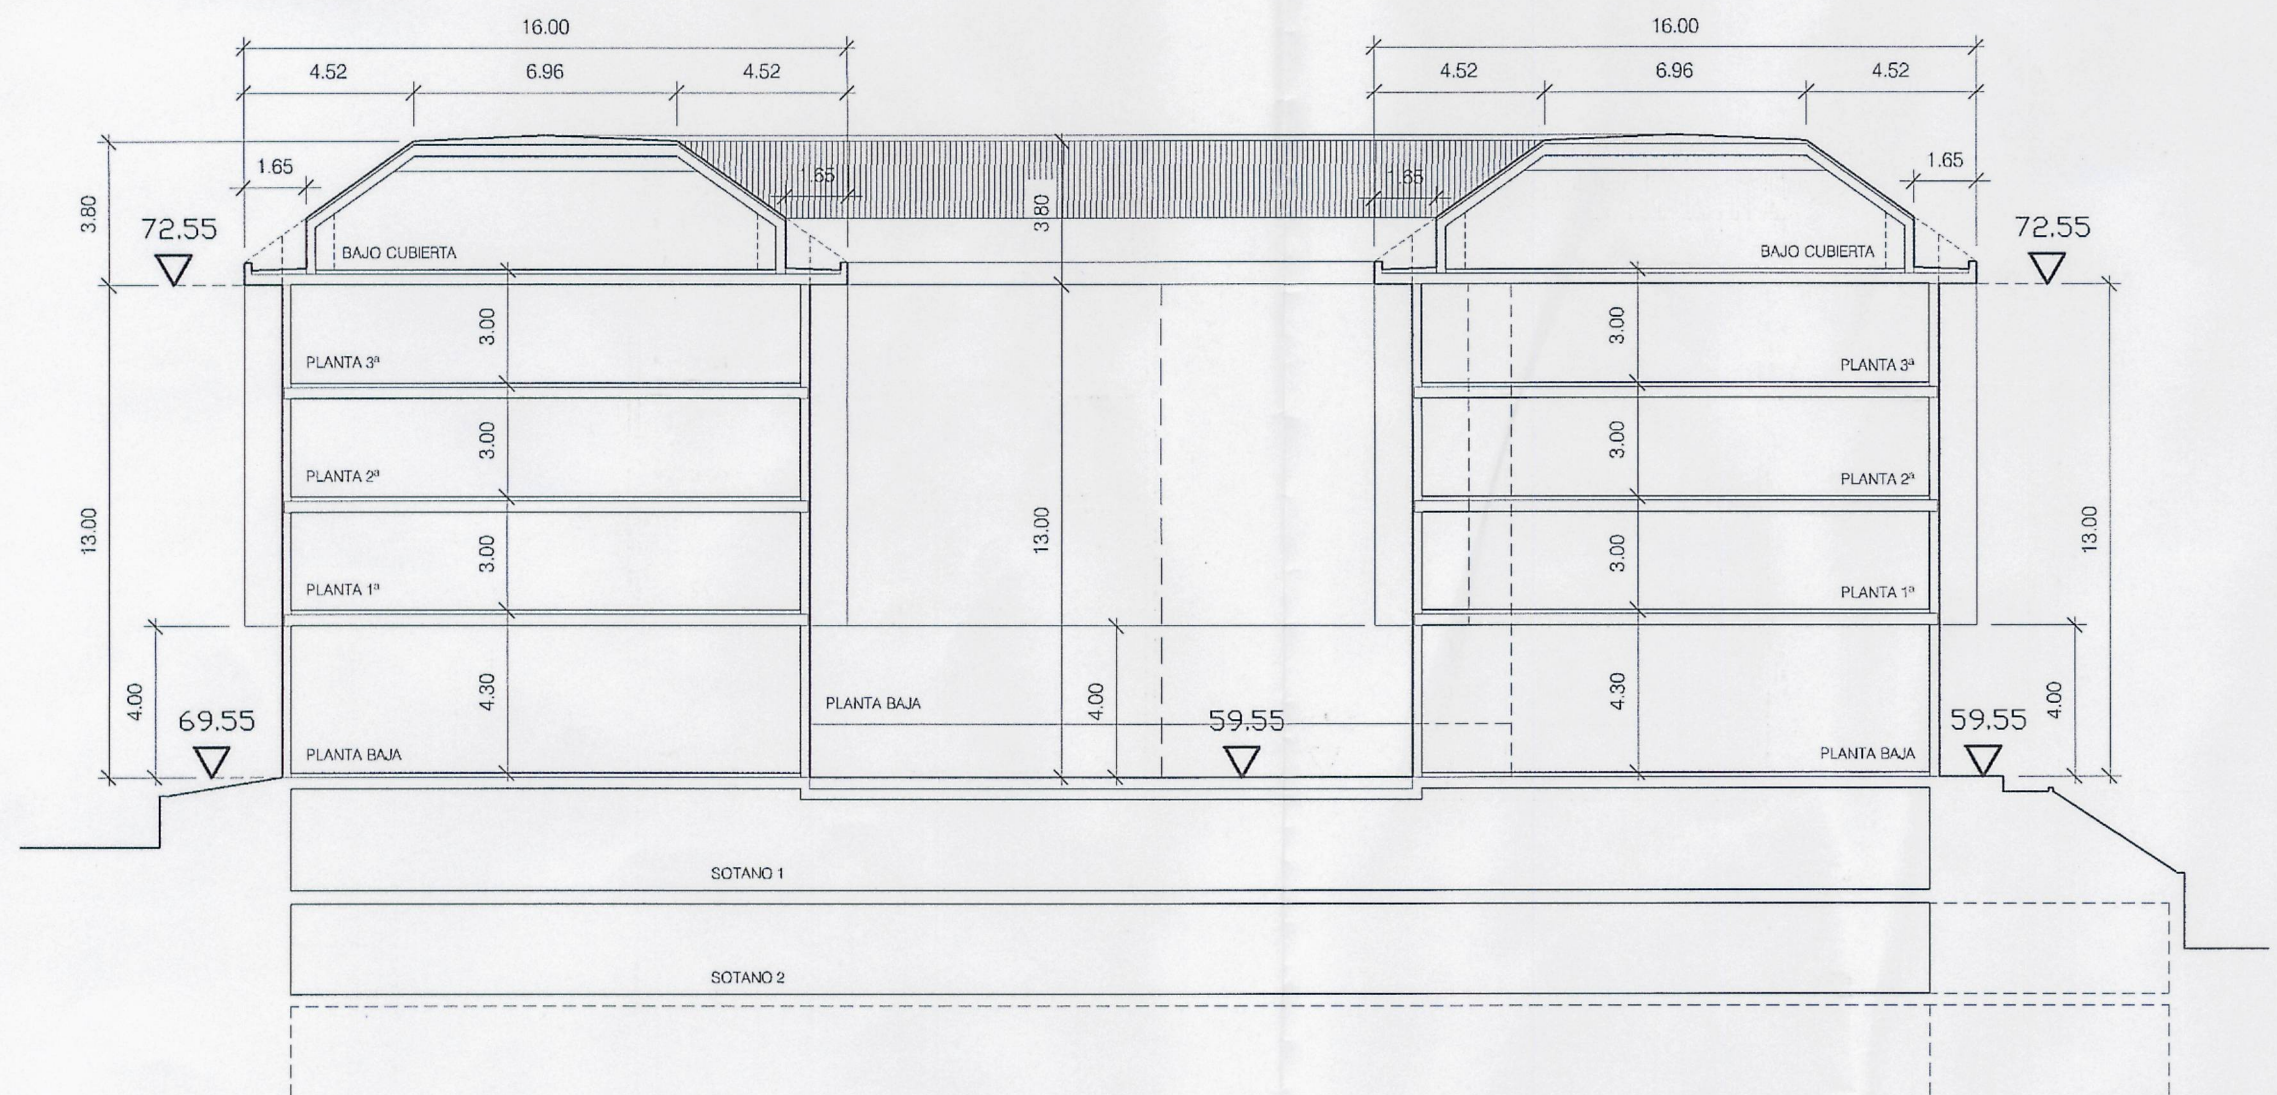

SECCION A

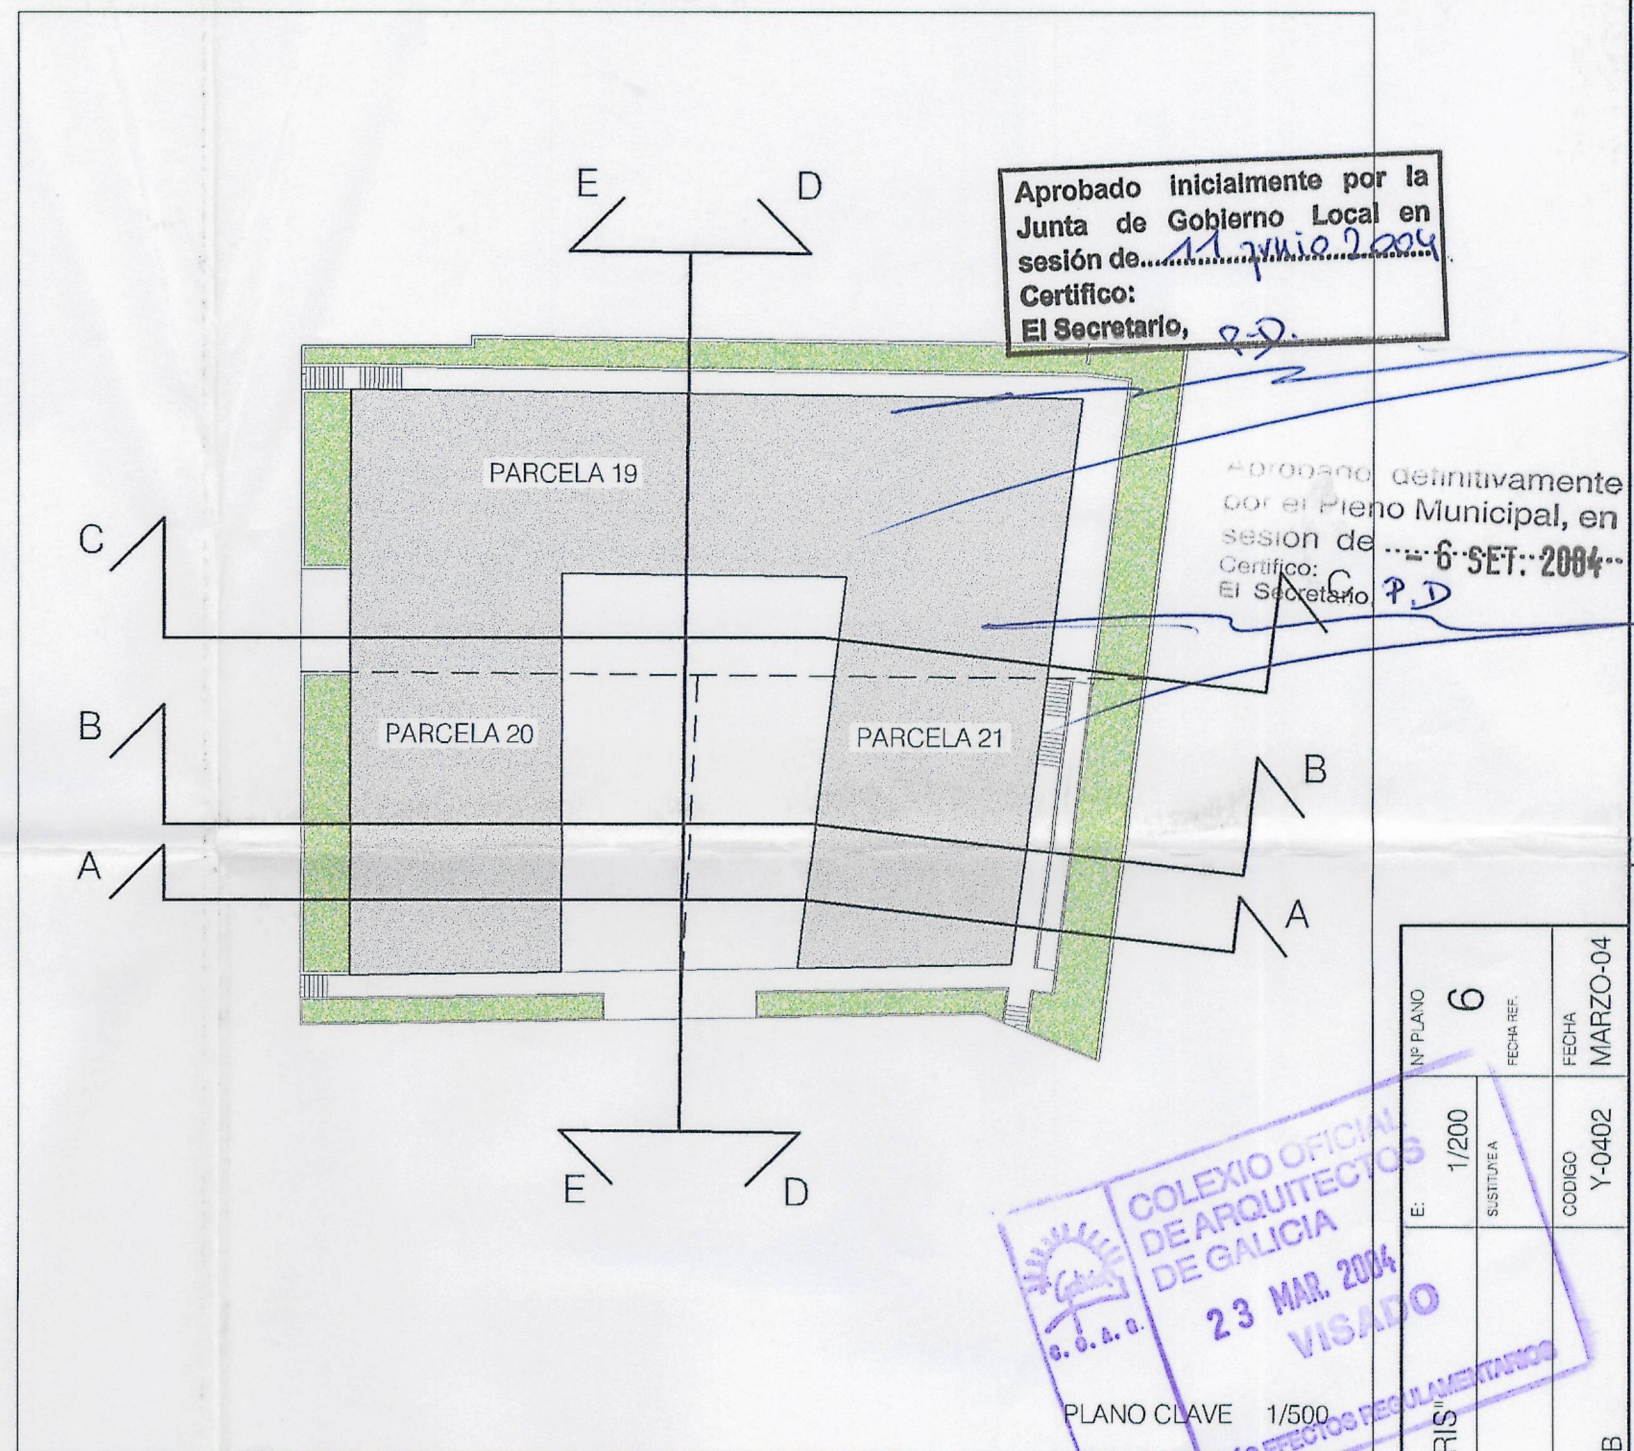

Diligencia: Se extiende para hacer constar que el documento del ED-5/2004 se presenta con fecha 30-11-2004 para su validación.  
El funcionario encargado,

|                                                 |                                |                       |        |        |          |
|-------------------------------------------------|--------------------------------|-----------------------|--------|--------|----------|
| EMPLAZAMIENTO                                   | PLAN PARCIAL "PARQUE DE EIRIS" | EMPLAZAMIENTO         | 6      | FECHA  | MARZO-04 |
|                                                 | PETICIONARIO                   | BRANURBA S.L.         | FECHA  | 1/2004 | Y-0402   |
| TITULO DE PLANO                                 | SECCIONES                      | SECCION A Y SECCION B | CODIGO | Y-0402 | FECHA    |
| ESTUDIO DE DETALLE                              |                                | PARCELAS 19, 20 Y 21  |        |        |          |
| PLAN PARCIAL DE EIRIS                           |                                |                       |        |        |          |
| E. ARGIZ VILLANUEVA N°100                       |                                |                       |        |        |          |
| M. BARCALA GUESAS N°2106                        |                                |                       |        |        |          |
| c/Arquitecto Rey, Pedreira 2 de, 15011 A Coruña |                                |                       |        |        |          |
| tlf. 981 251 480 - 670 882 650 - 670 885 735    |                                |                       |        |        |          |
| e-mail: barcalaargiz@ccag.es                    |                                |                       |        |        |          |