




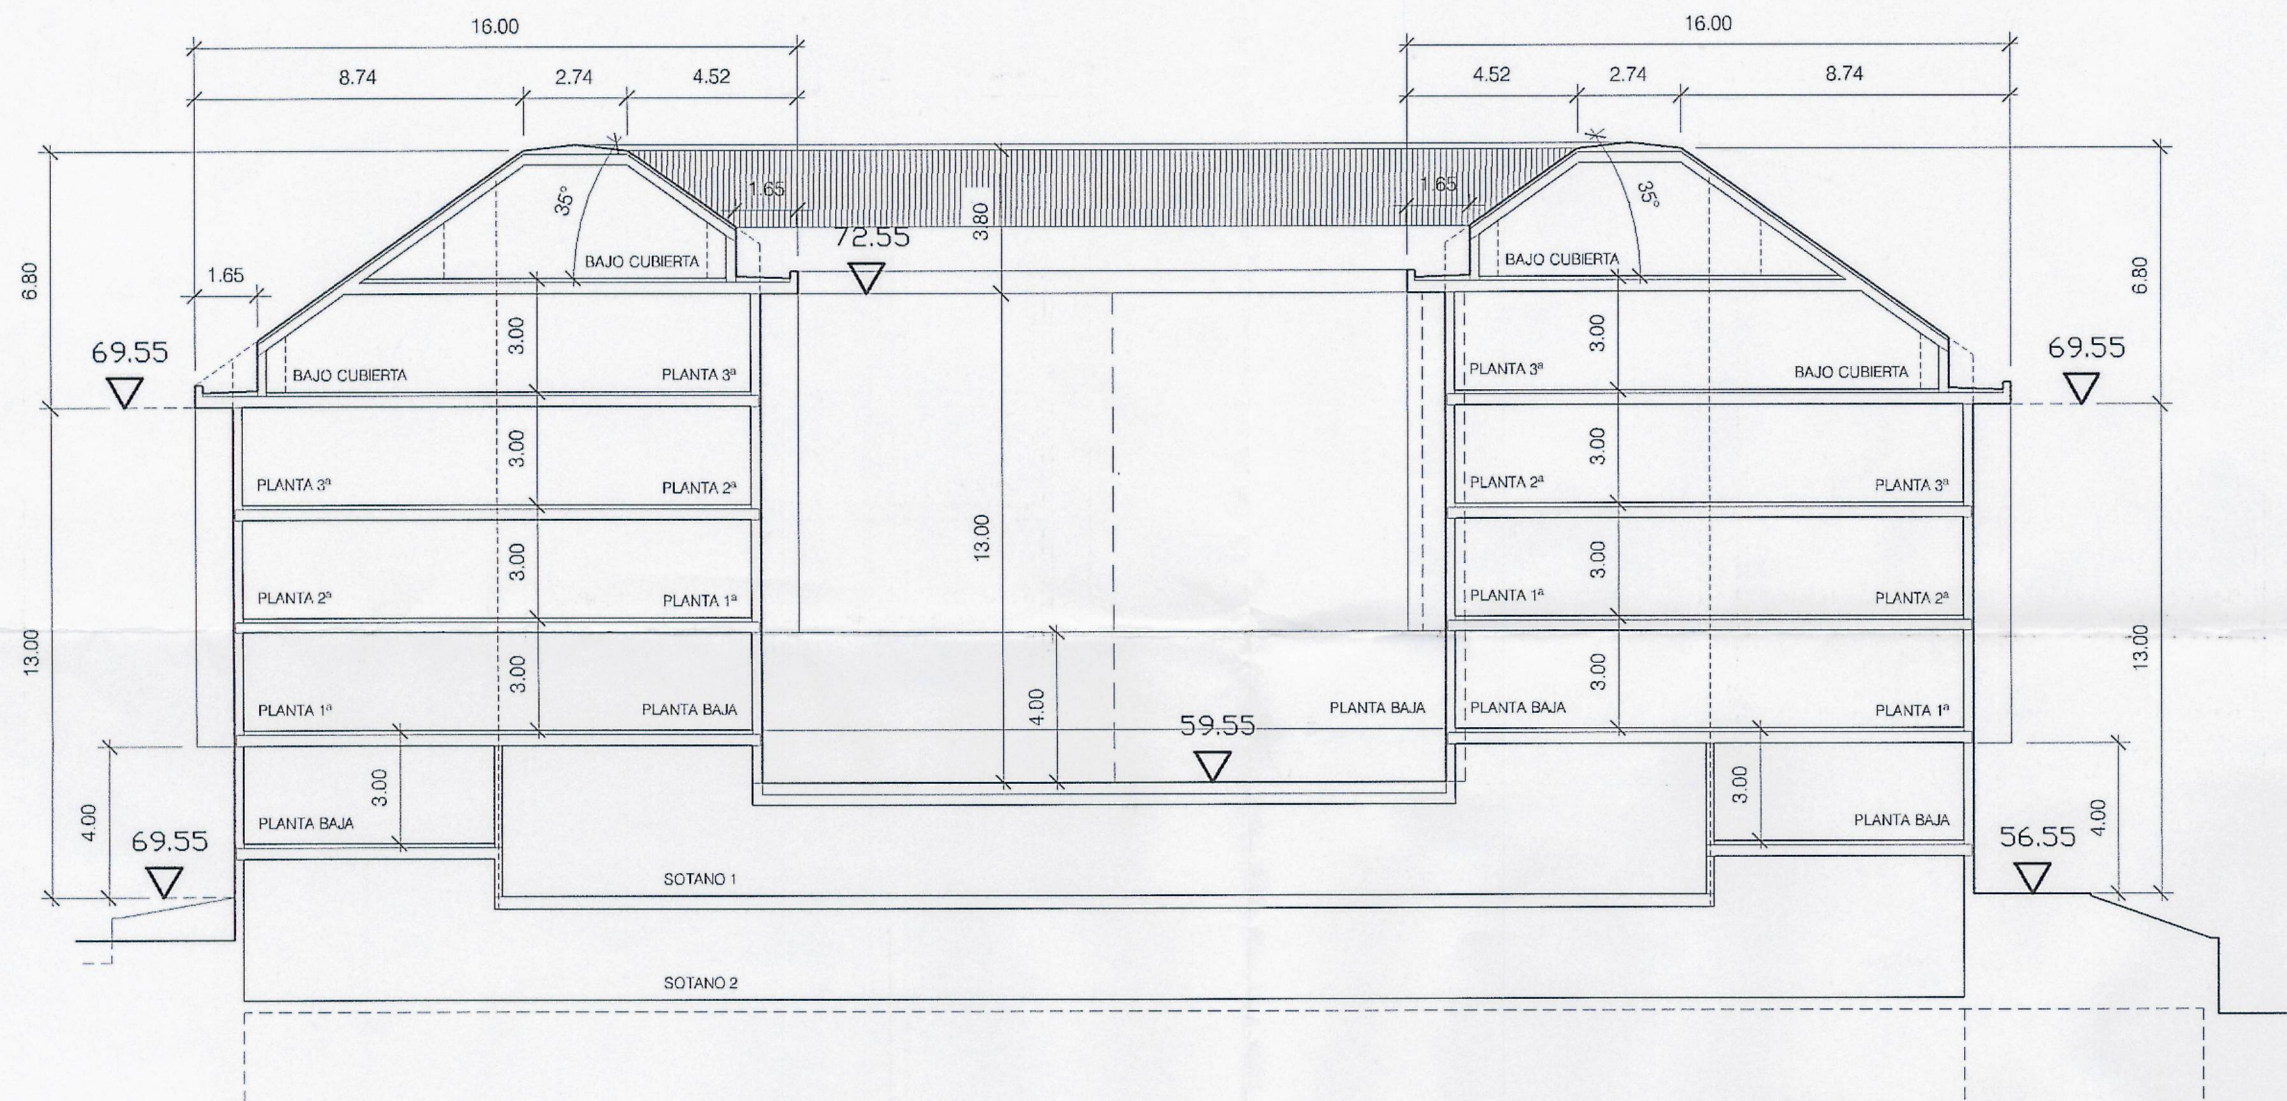


SECCION C


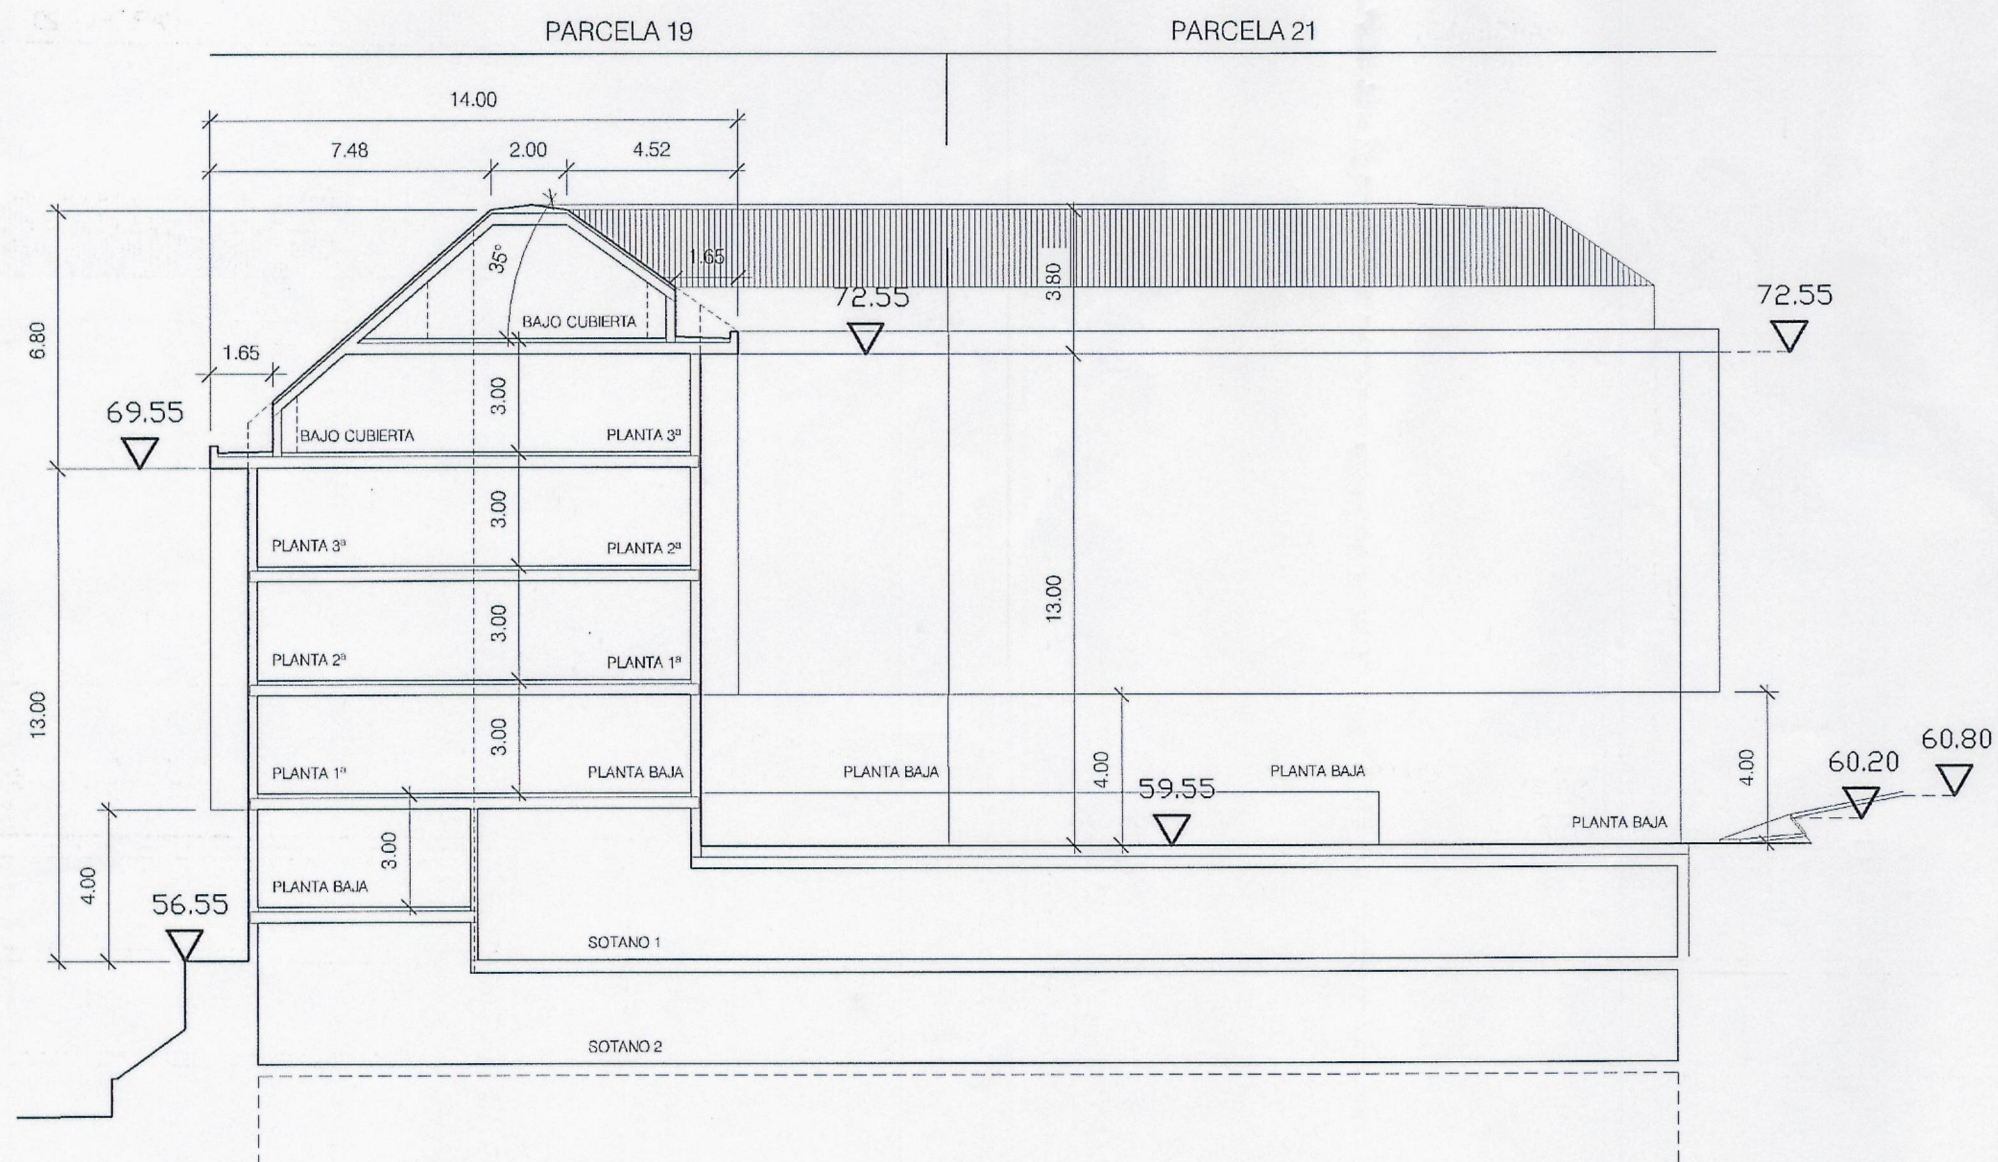


SECCION D

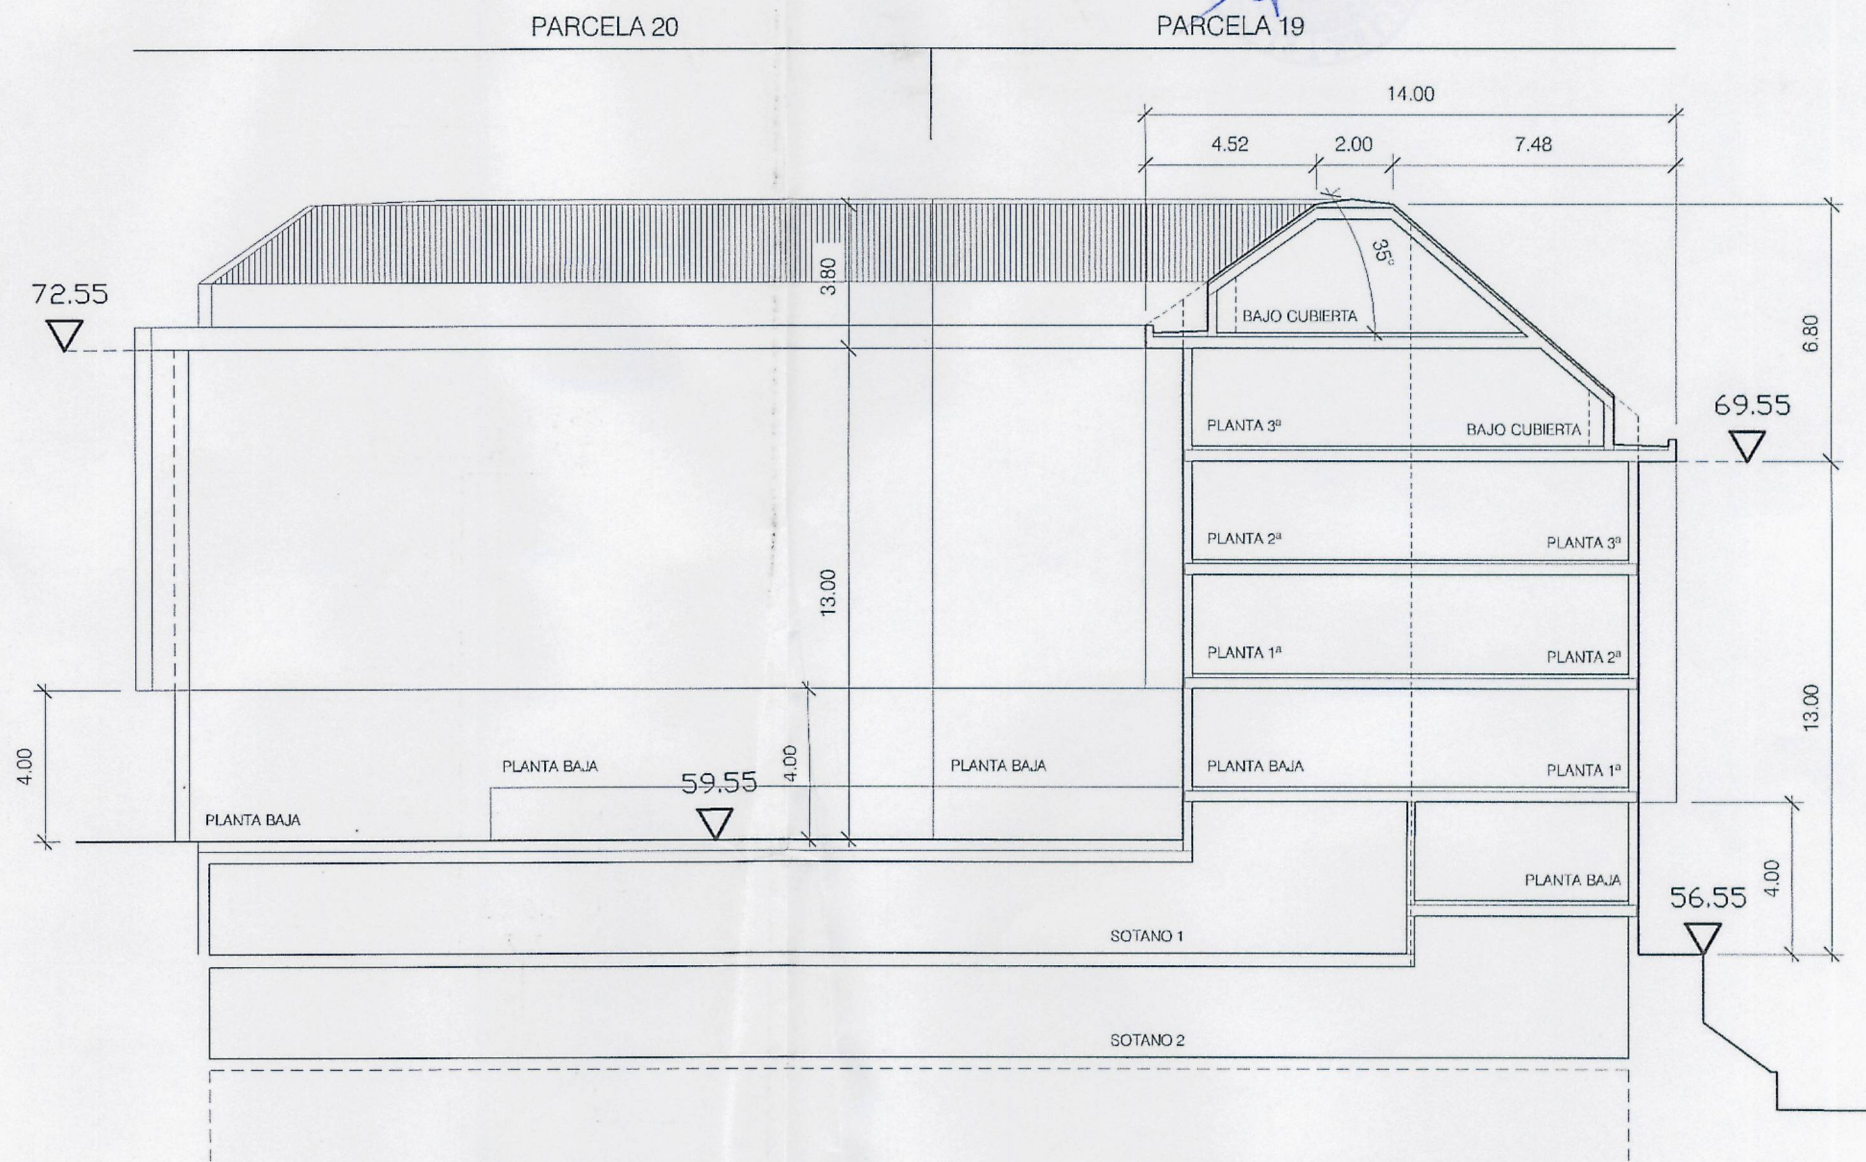

SECCION E

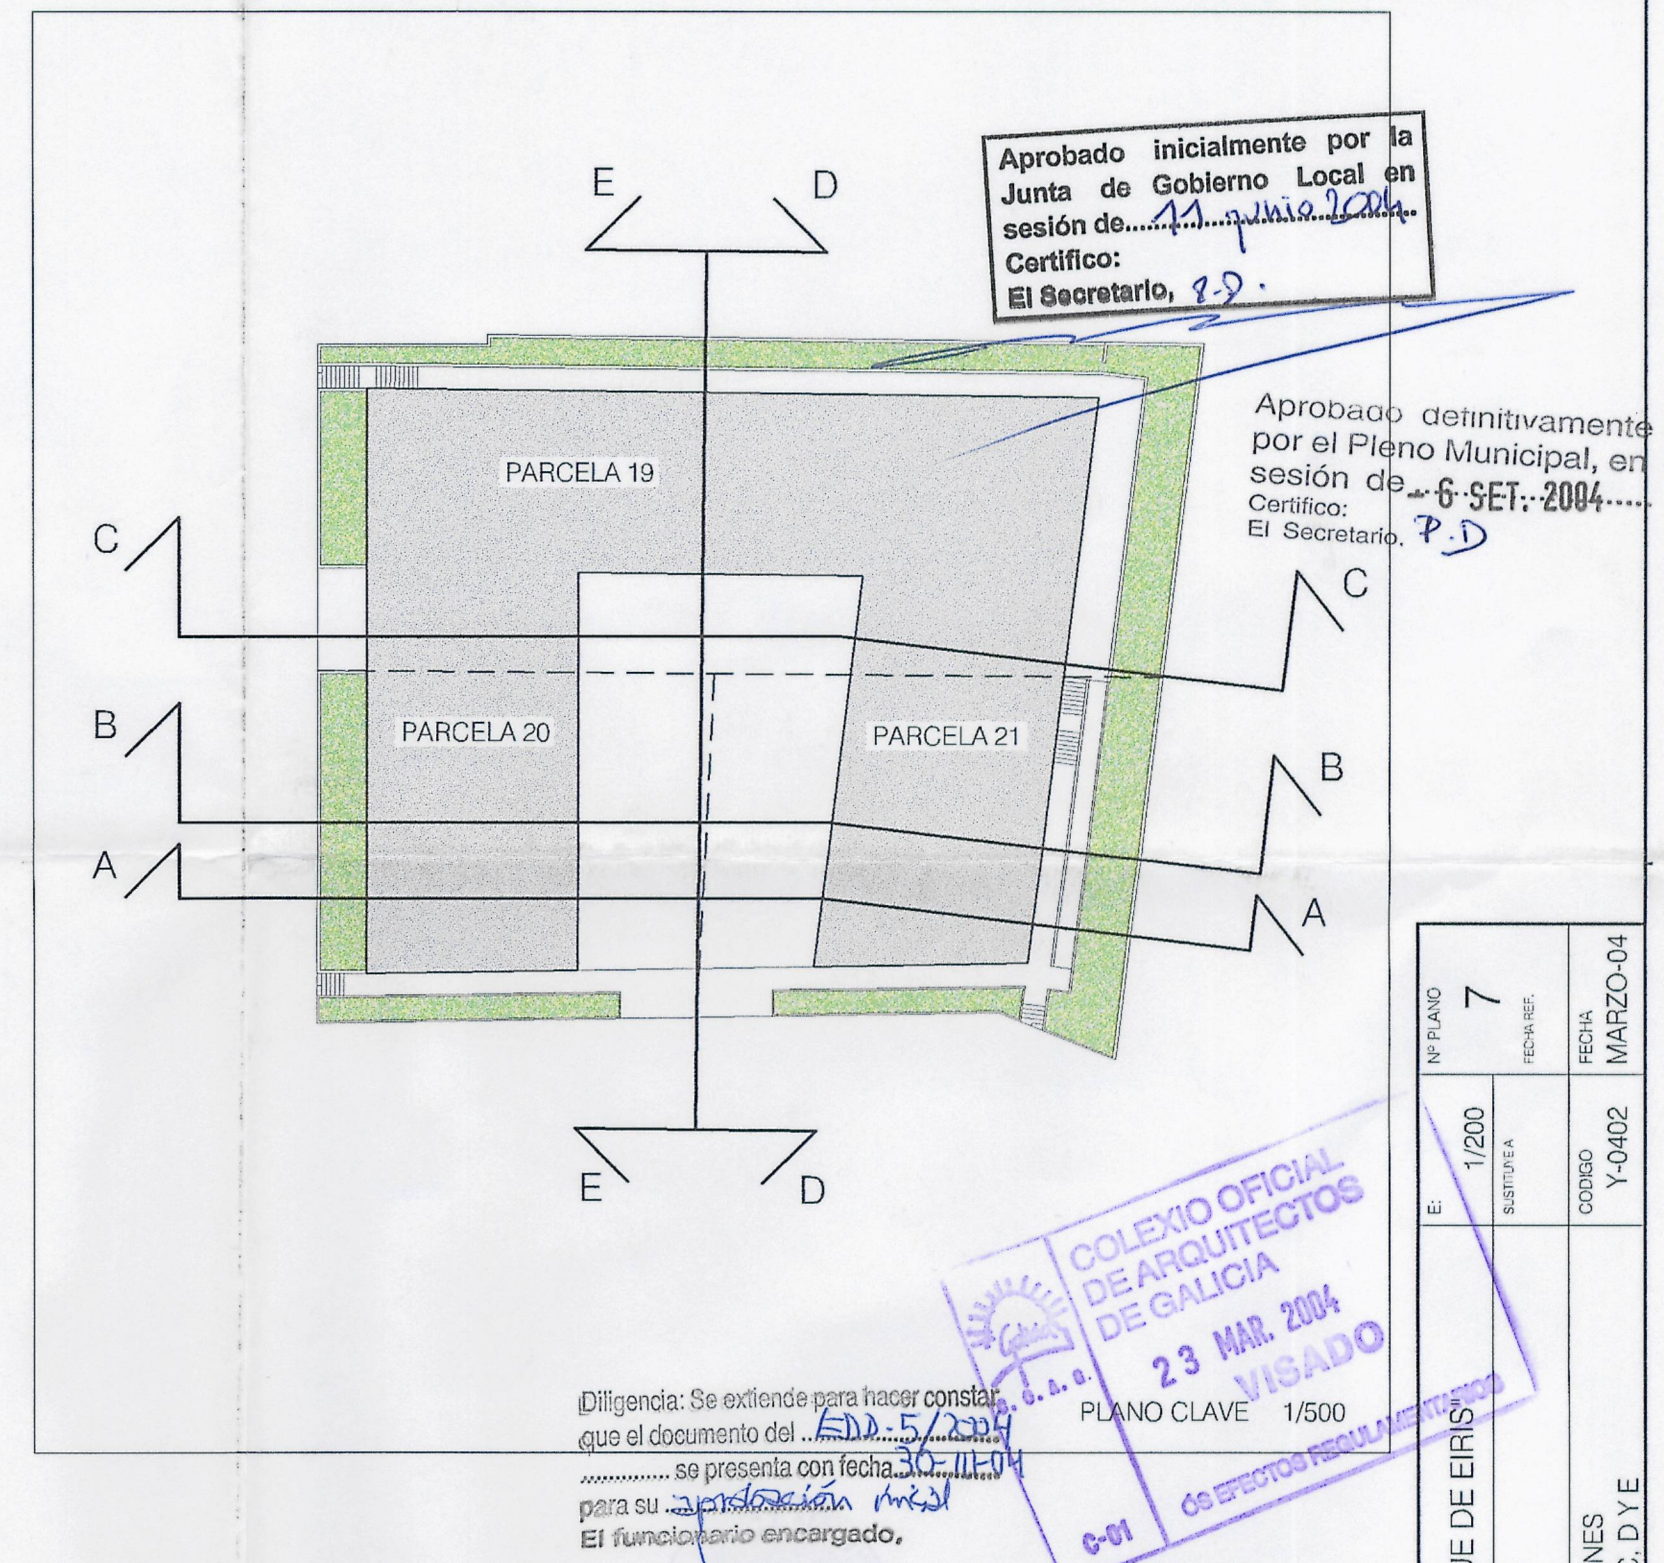

  ARQUITECTOS		E. ARGIZ VÁZQUEZ Nº 1000 M. BARCALA GILLESSEN Nº 2150		c/Arquitecto Rey Pedreira 2 bis. 15011 A Coruña tlf. 981 251 480 - 670 882 650 - 670 881 735 e-mail: barcalaargiz@ccag.es	
					
ESTUDIO DE DETALLE PARCELAS 19, 20 Y 21 PLAN PARCIAL DE EIRIS					
EMPLAZAMIENTO		PLAN PARCIAL "PARQUE DE EIRIS"		E:	1/200
PETICIONARIO		BRANURBA S.L.		SUSTITUIA	
TITULO DE PLANO		SECCIONES SECCION C, D, Y E		CODIGO	Y-0402
				FECHA	MARZO-04