


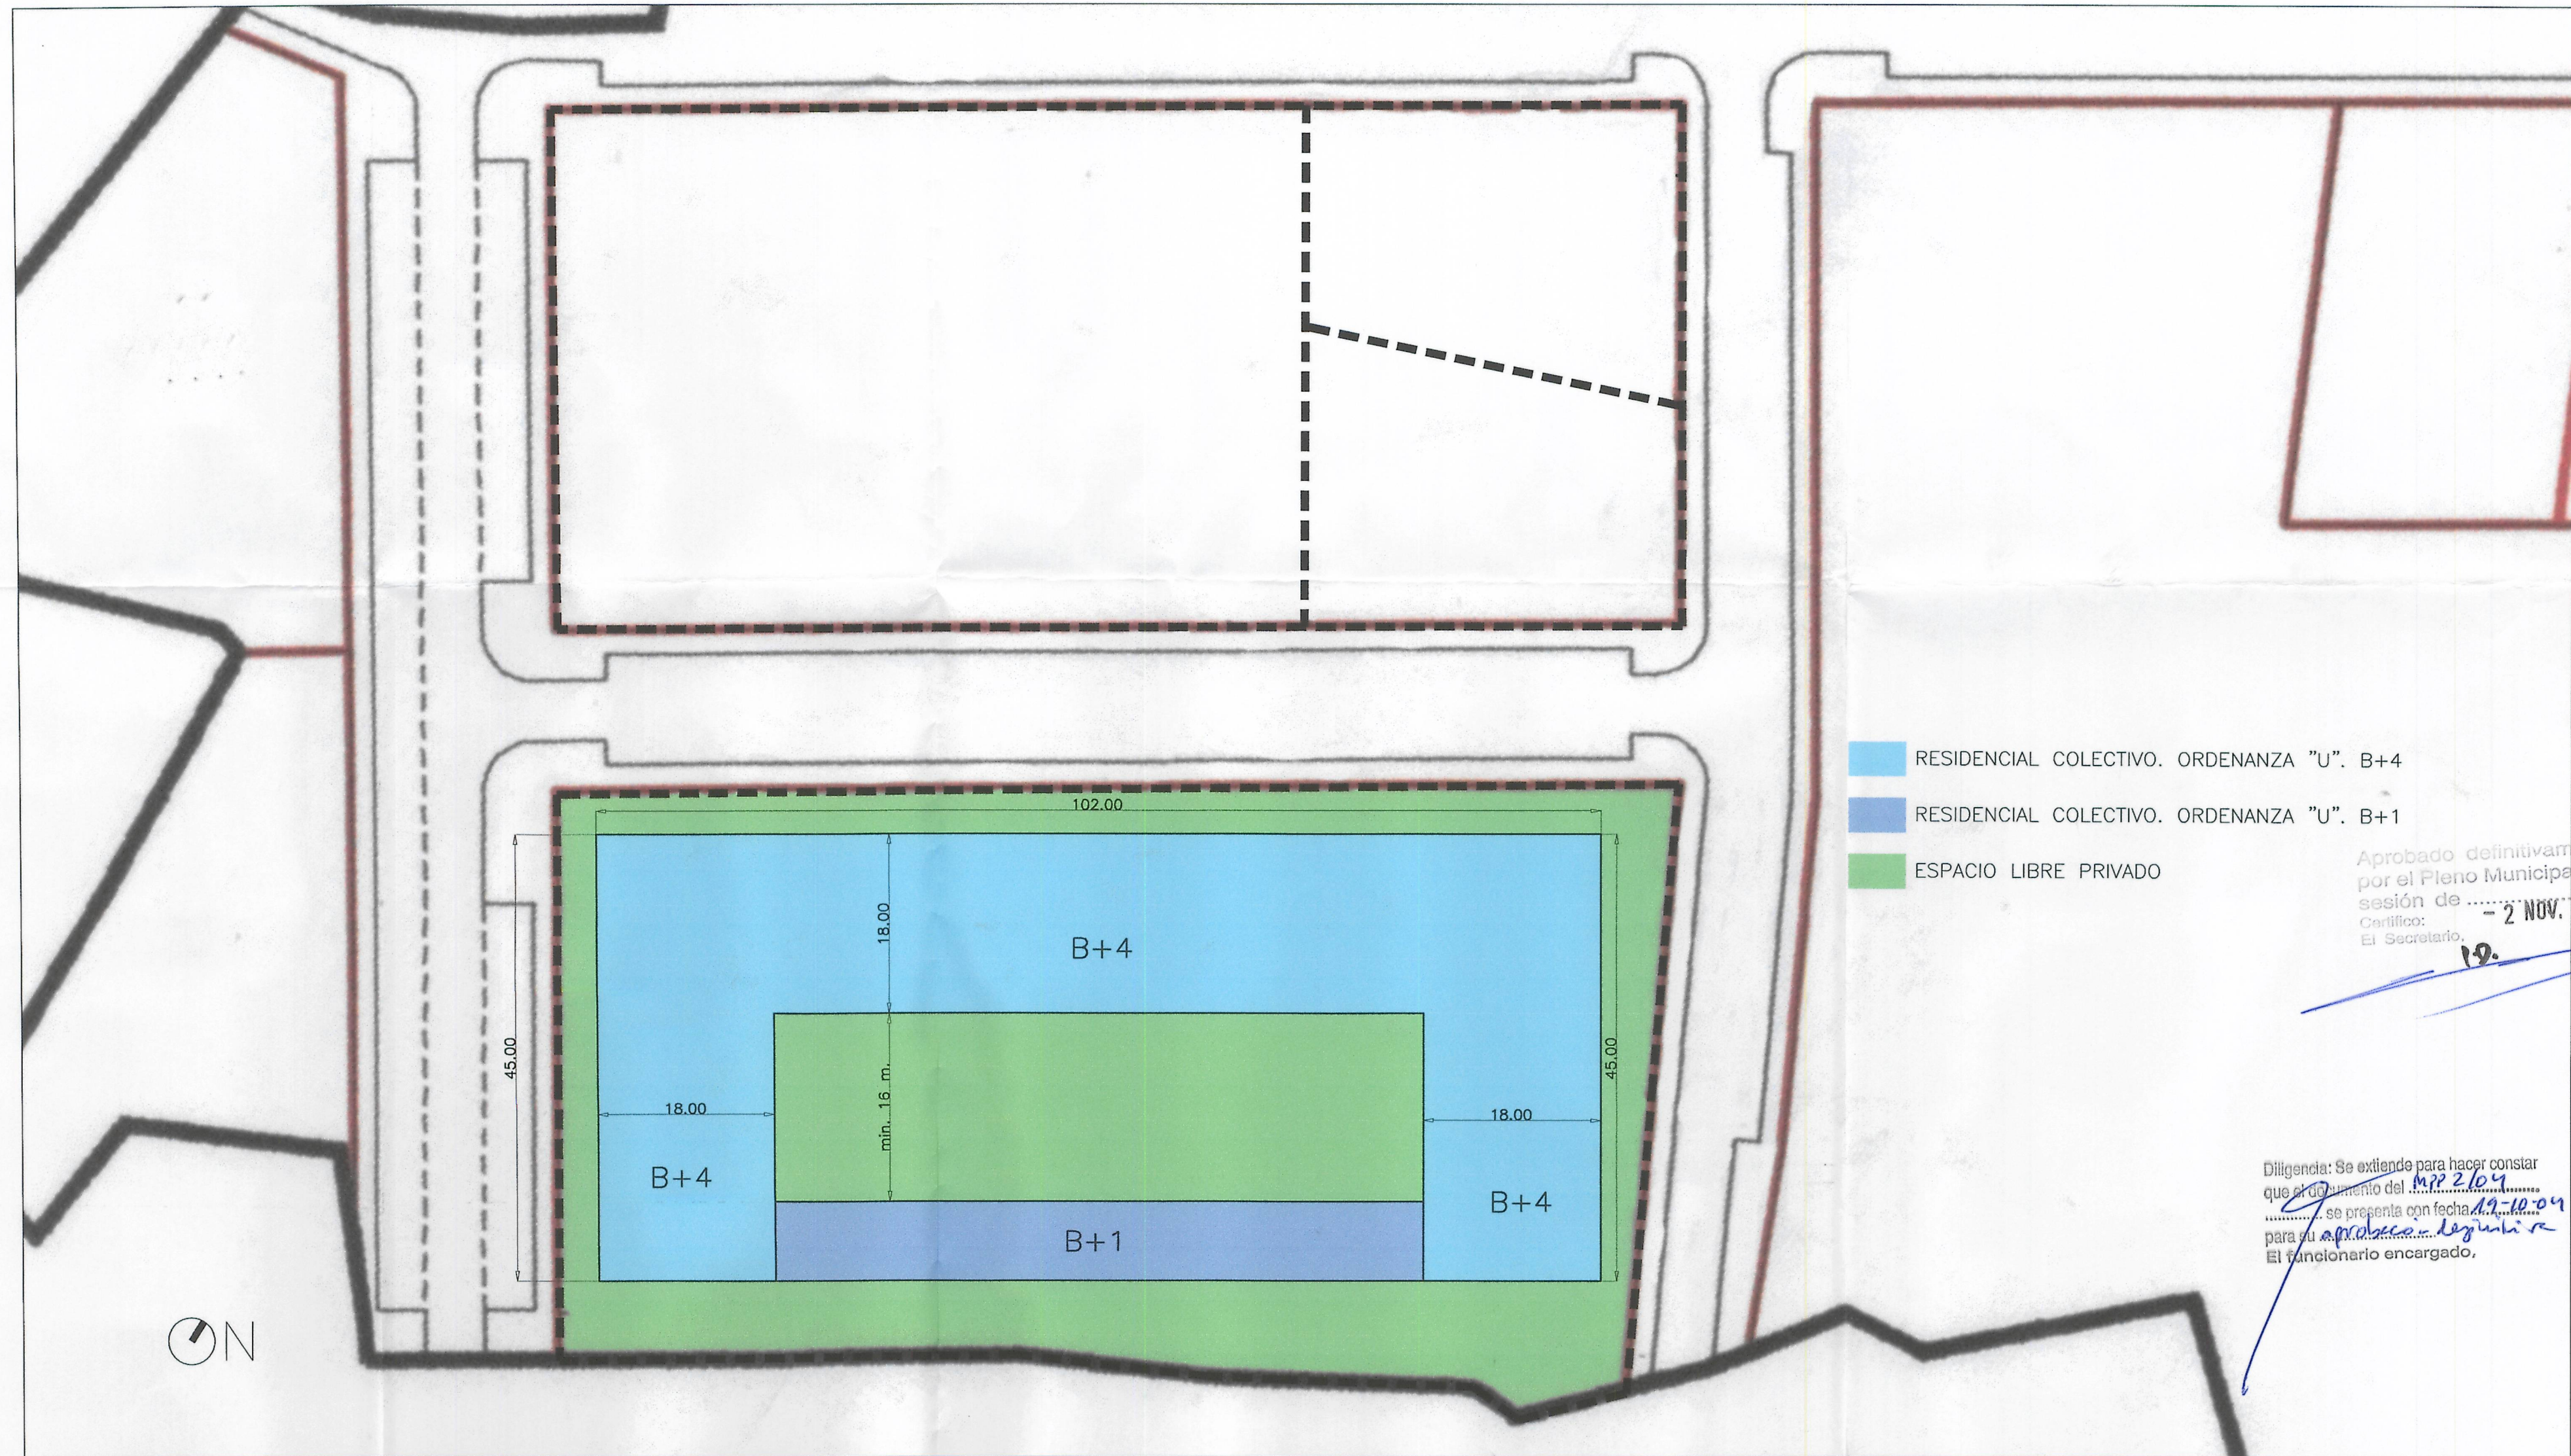


- RESIDENCIAL COLECTIVO. ORDENANZA "U". B+4
- RESIDENCIAL COLECTIVO. ORDENANZA "U". B+1
- ESPACIO LIBRE PRIVADO

Aprobado definitivamente
por el Pleno Municipal, en
sesión de
Certifico: **2 NOV. 2004**
El Secretario,

Diligencia: Se extiende para hacer constar
que el documento del **MPP 2/04**
se presenta con fecha **19-10-04**
para su **aprobación definitiva**
El funcionario encargado,

DEFINICIÓN EN PLANTA E 1:500

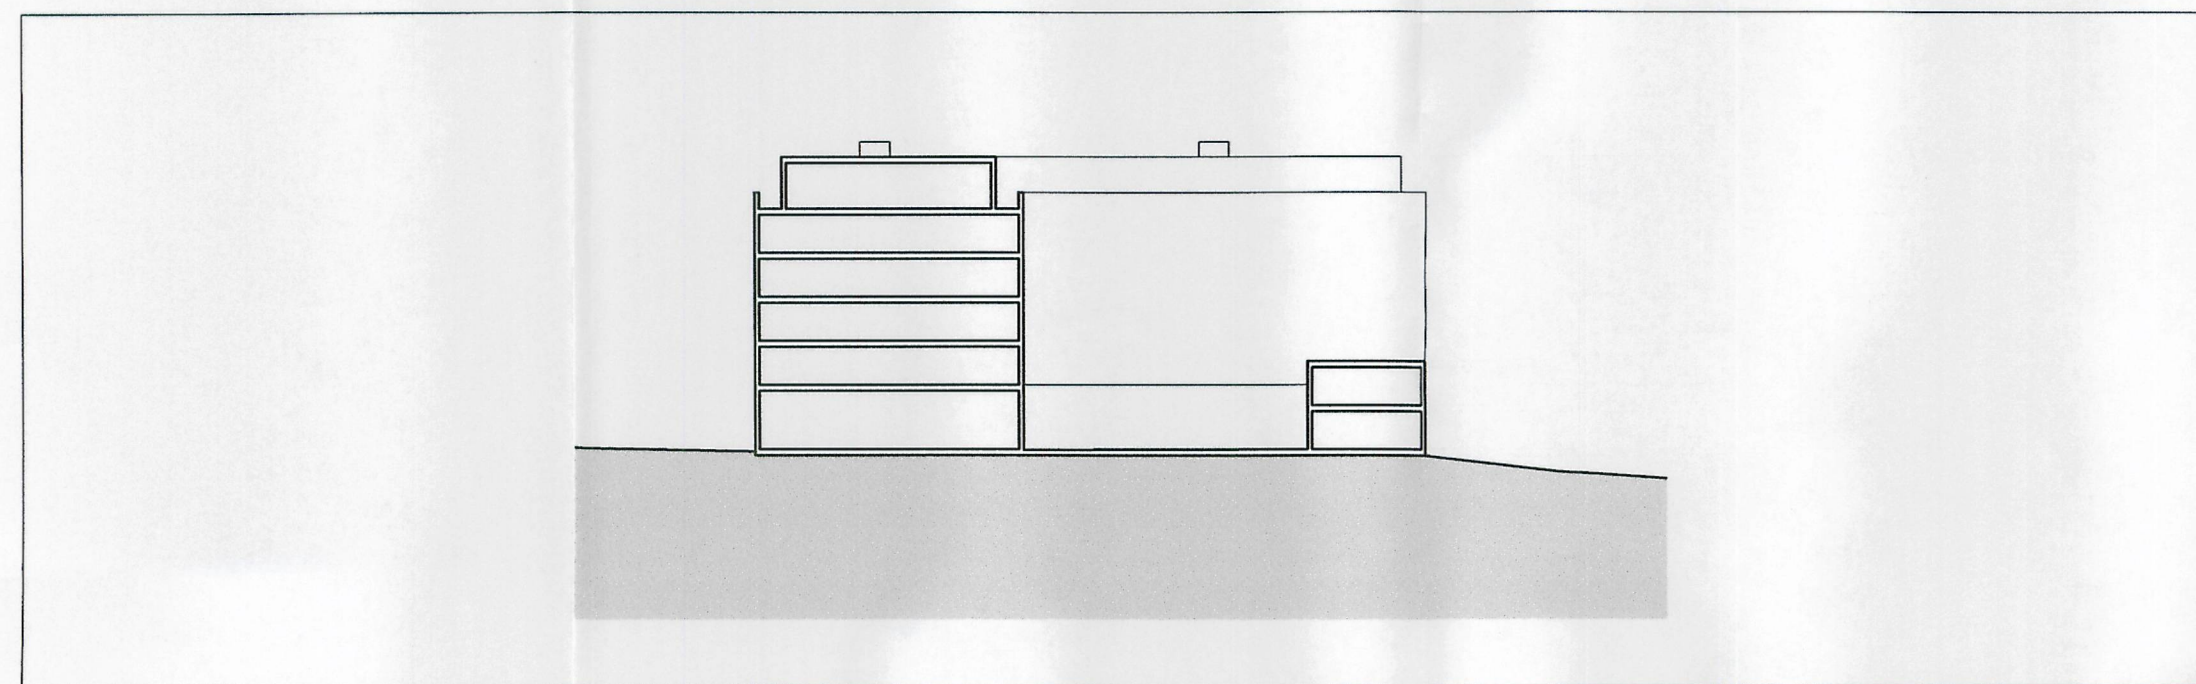

SECCIÓN E 1:500

Ayuntamiento de A Coruña Concello de A Coruña		
ARQUITECTOS: ALVARO FERNANDEZ CARBALLADA N° COL:1.047 - BEATRIZ ANEIRIS FILGUEIRA N° COL:2.137 C/POSSE, 45-1ºB. LA CORUÑA. Tlf: 981.173.264		
EQUIPO REDACTOR: FERNANDEZ CARBALLADA & ASOCIADOS S.L. Fdo. Alvaro Fernández Carballada Fdo. Beatriz Aneiris Filgueira	MODIFICACIÓN DEL PLAN PARCIAL PARQUE DE EIRIS DOCUMENTO REFUNDIDO	PLANO N° 3
	ORDENACIÓN	ESCALA 1:500
	DEFINICIÓN VOLUMÉTRICA	FECHA OCTUBRE-2004